
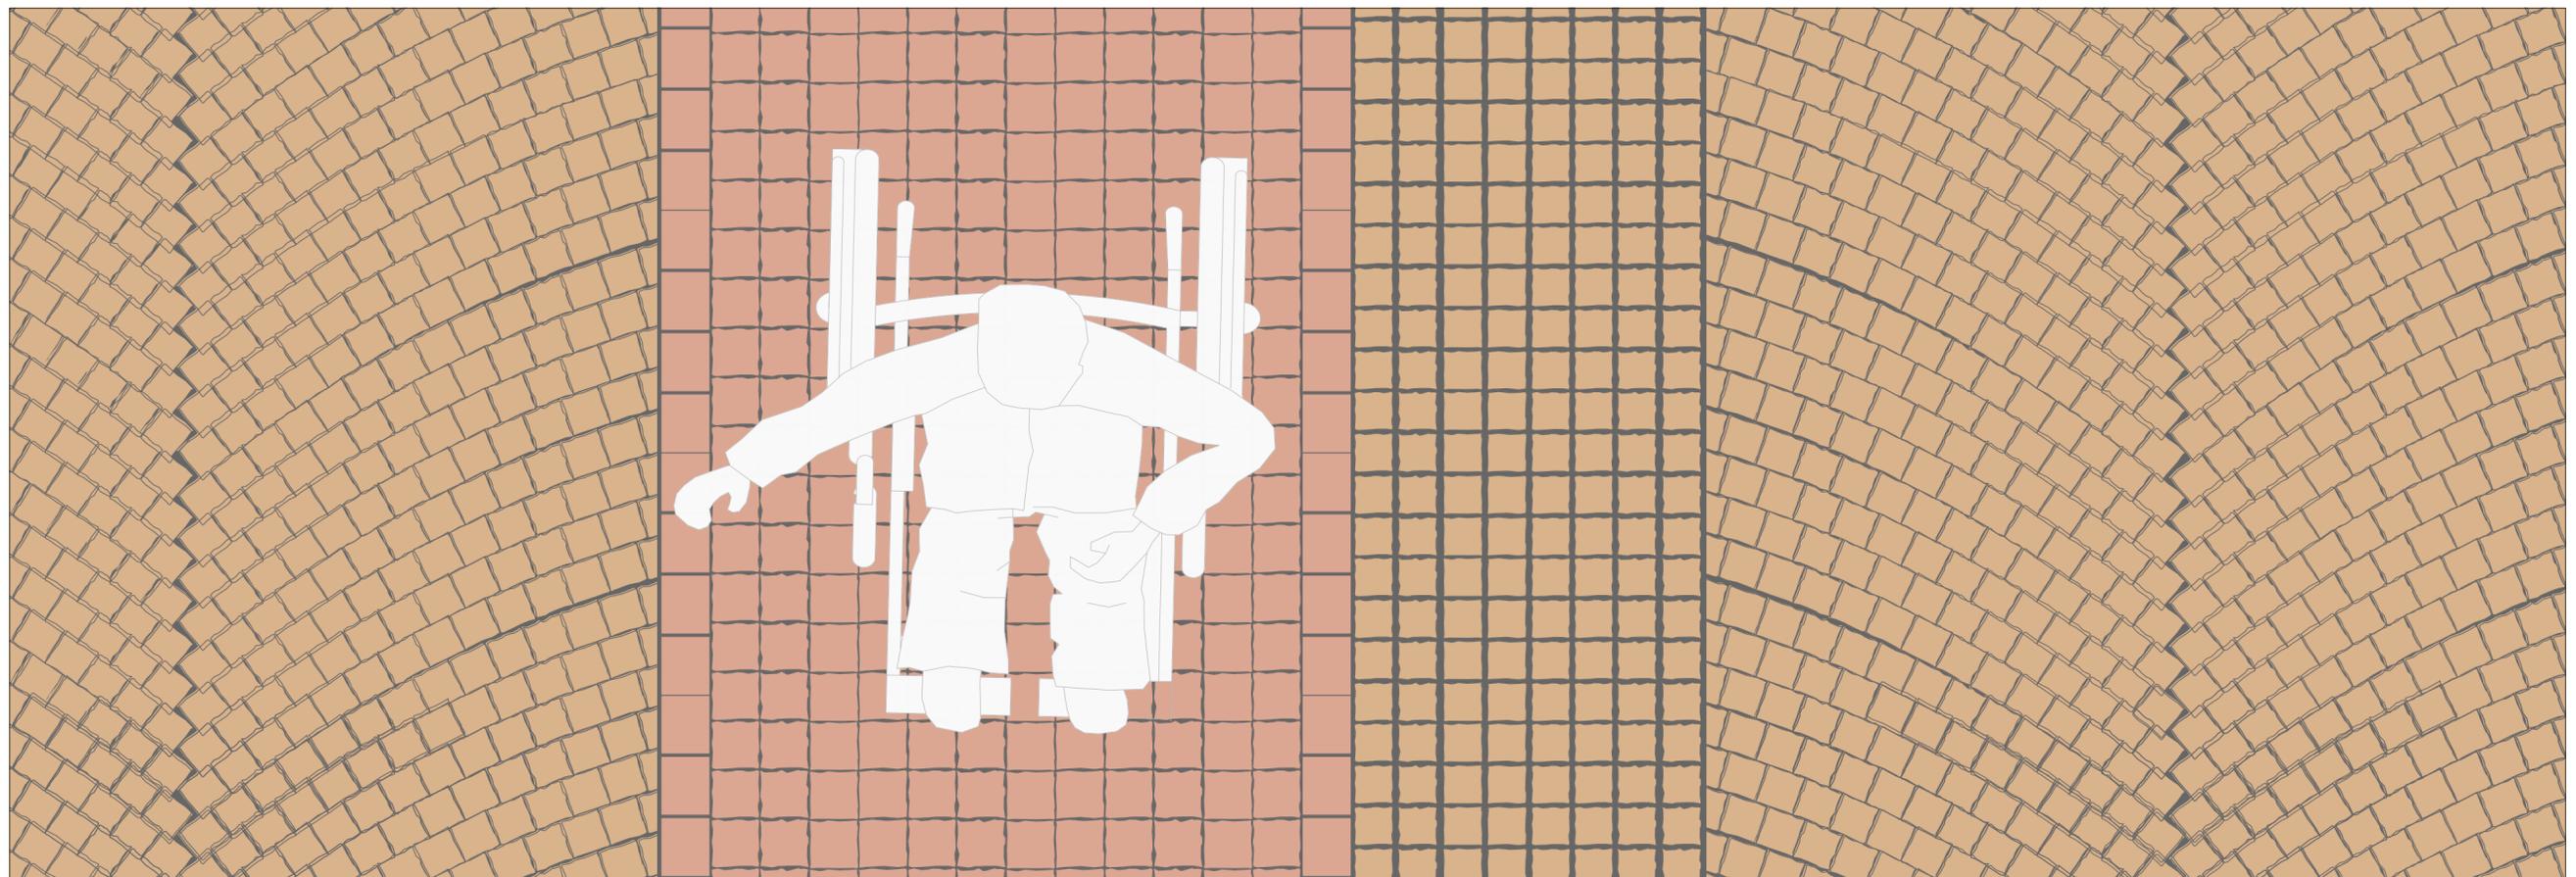


# Stadt Markdorf - Sanierung der Natursteinbeläge Marktstraße / Untertor / Latscheplatz

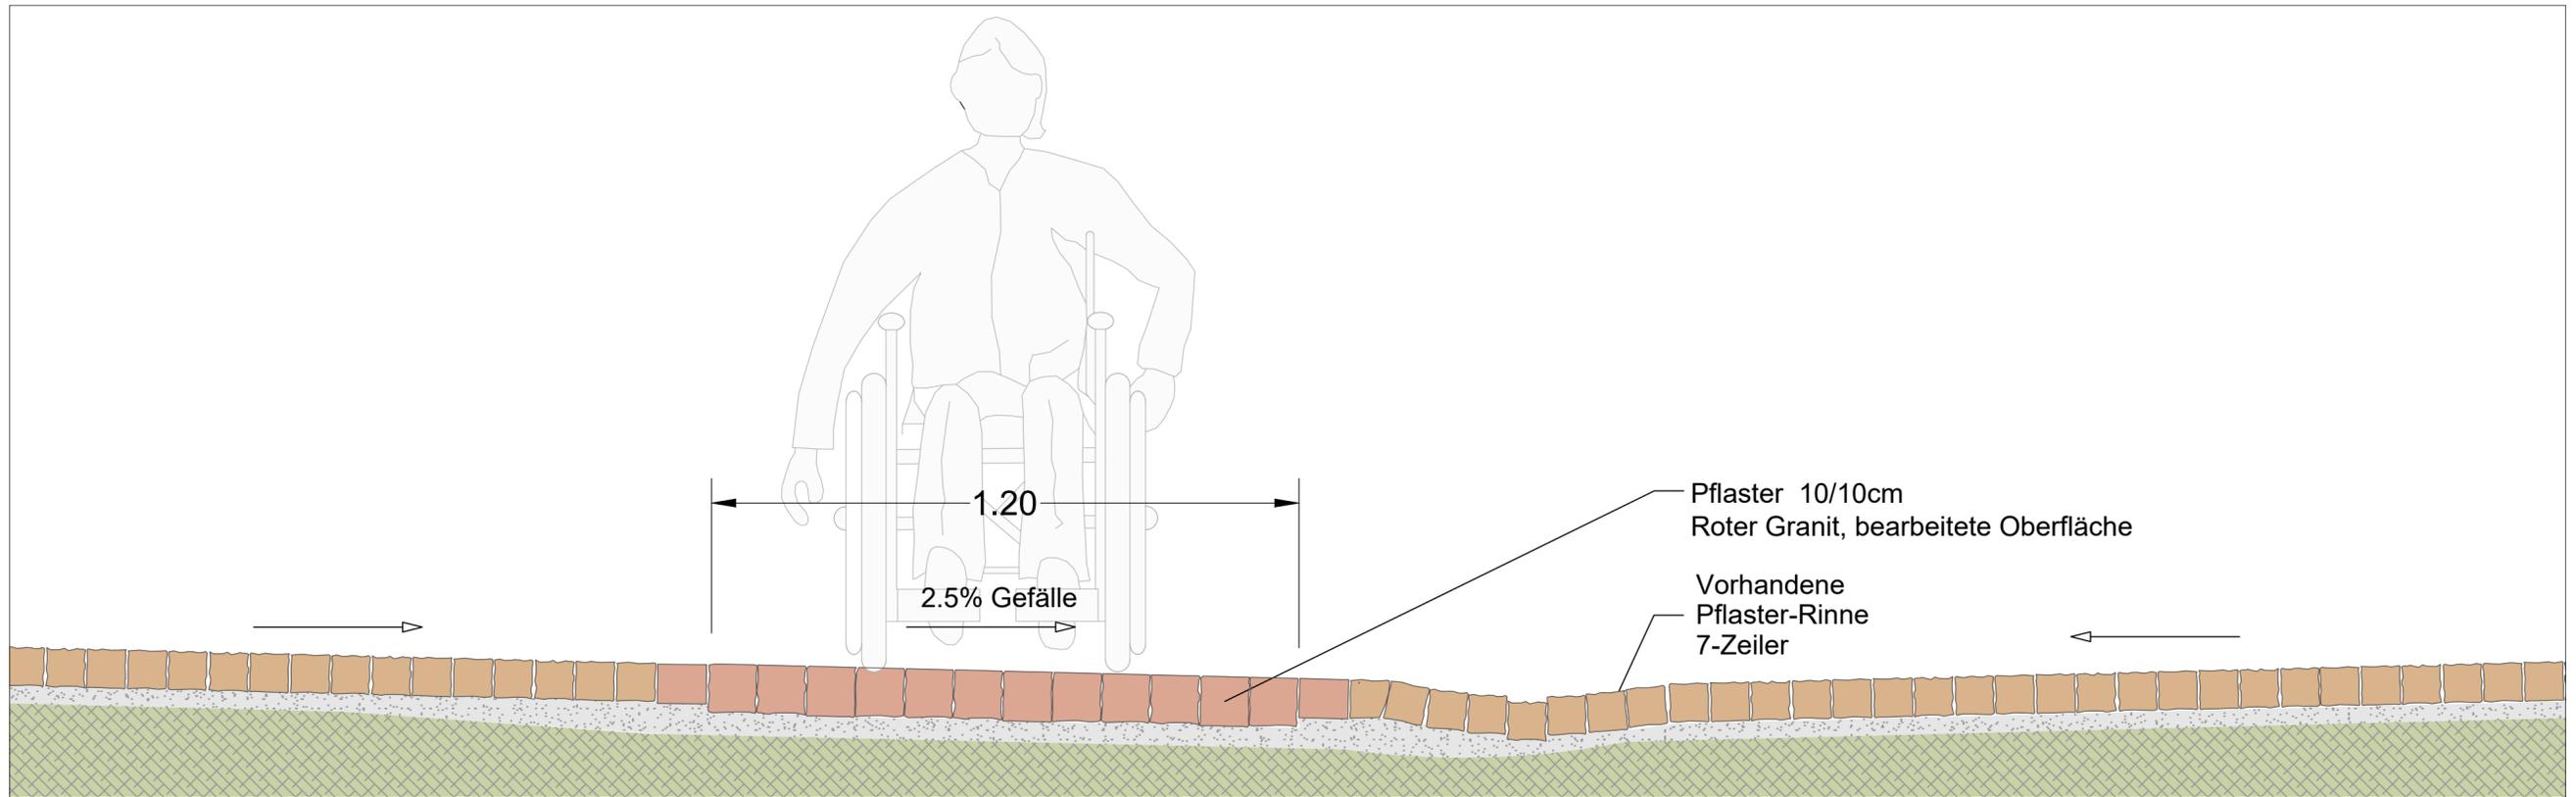

**Variante 1** - Roter Granit mit bearbeiteter Oberfläche - Maßstab 1:10