
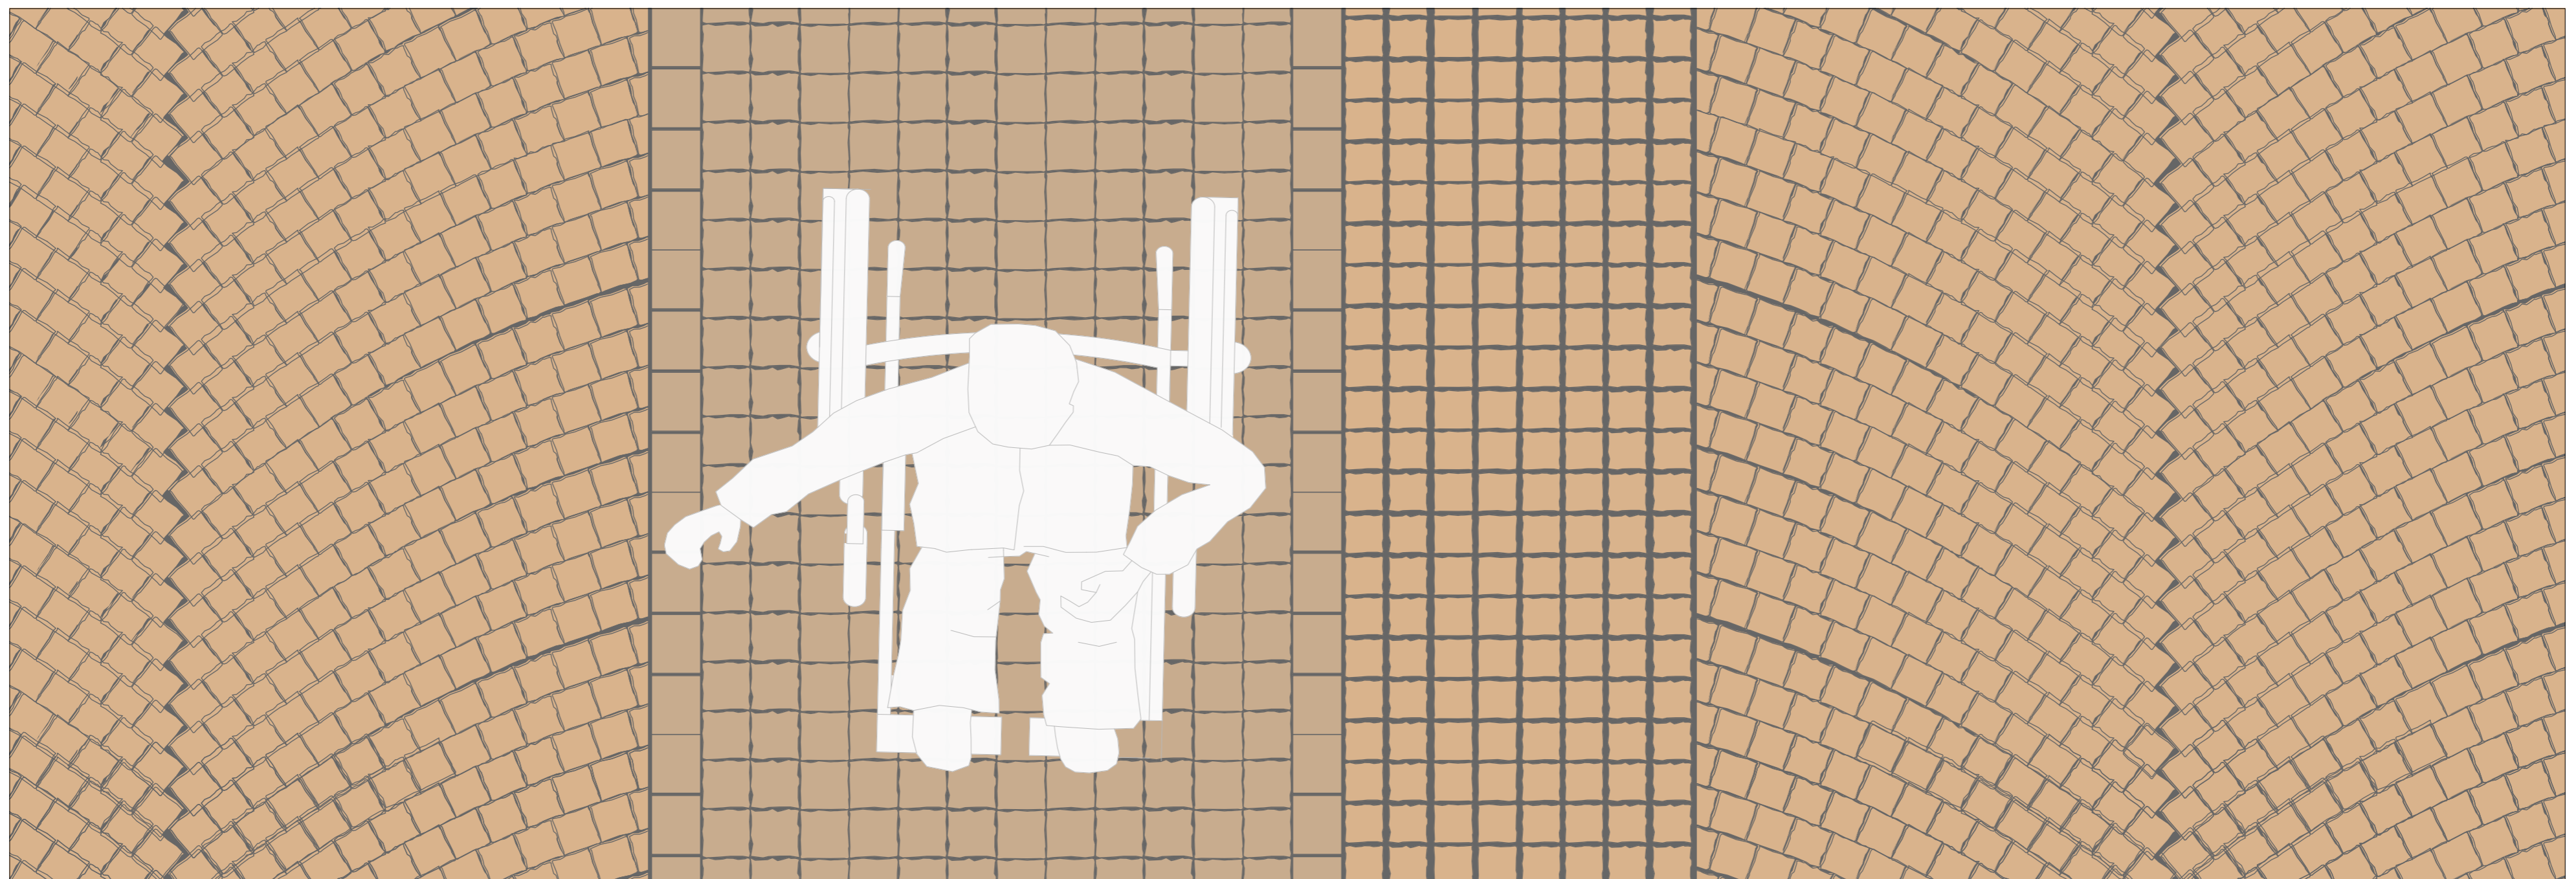


Stadt Markdorf - Sanierung der Natursteinbeläge Marktstraße / Untertor / Latscheplatz

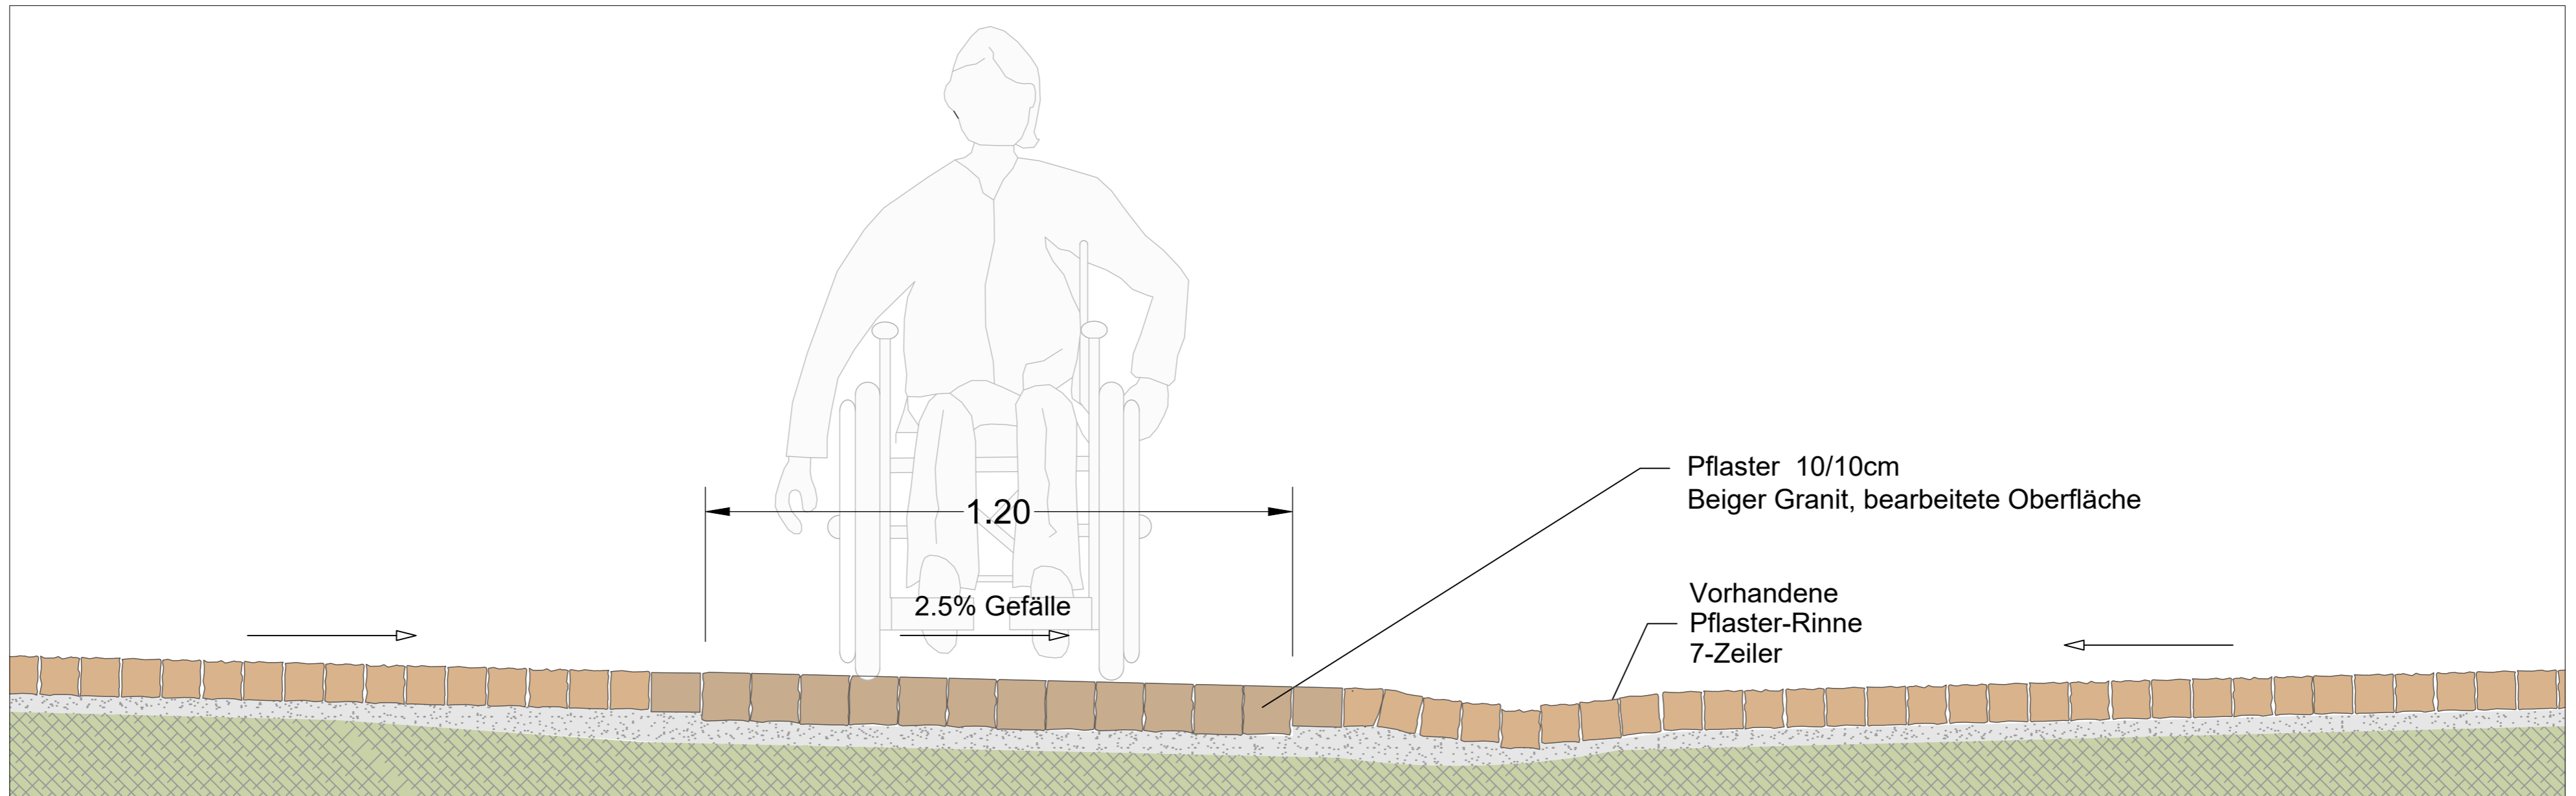

Variante 2 - Grauer / Beiger Granit mit bearbeiteter Oberfläche - Maßstab 1:10