
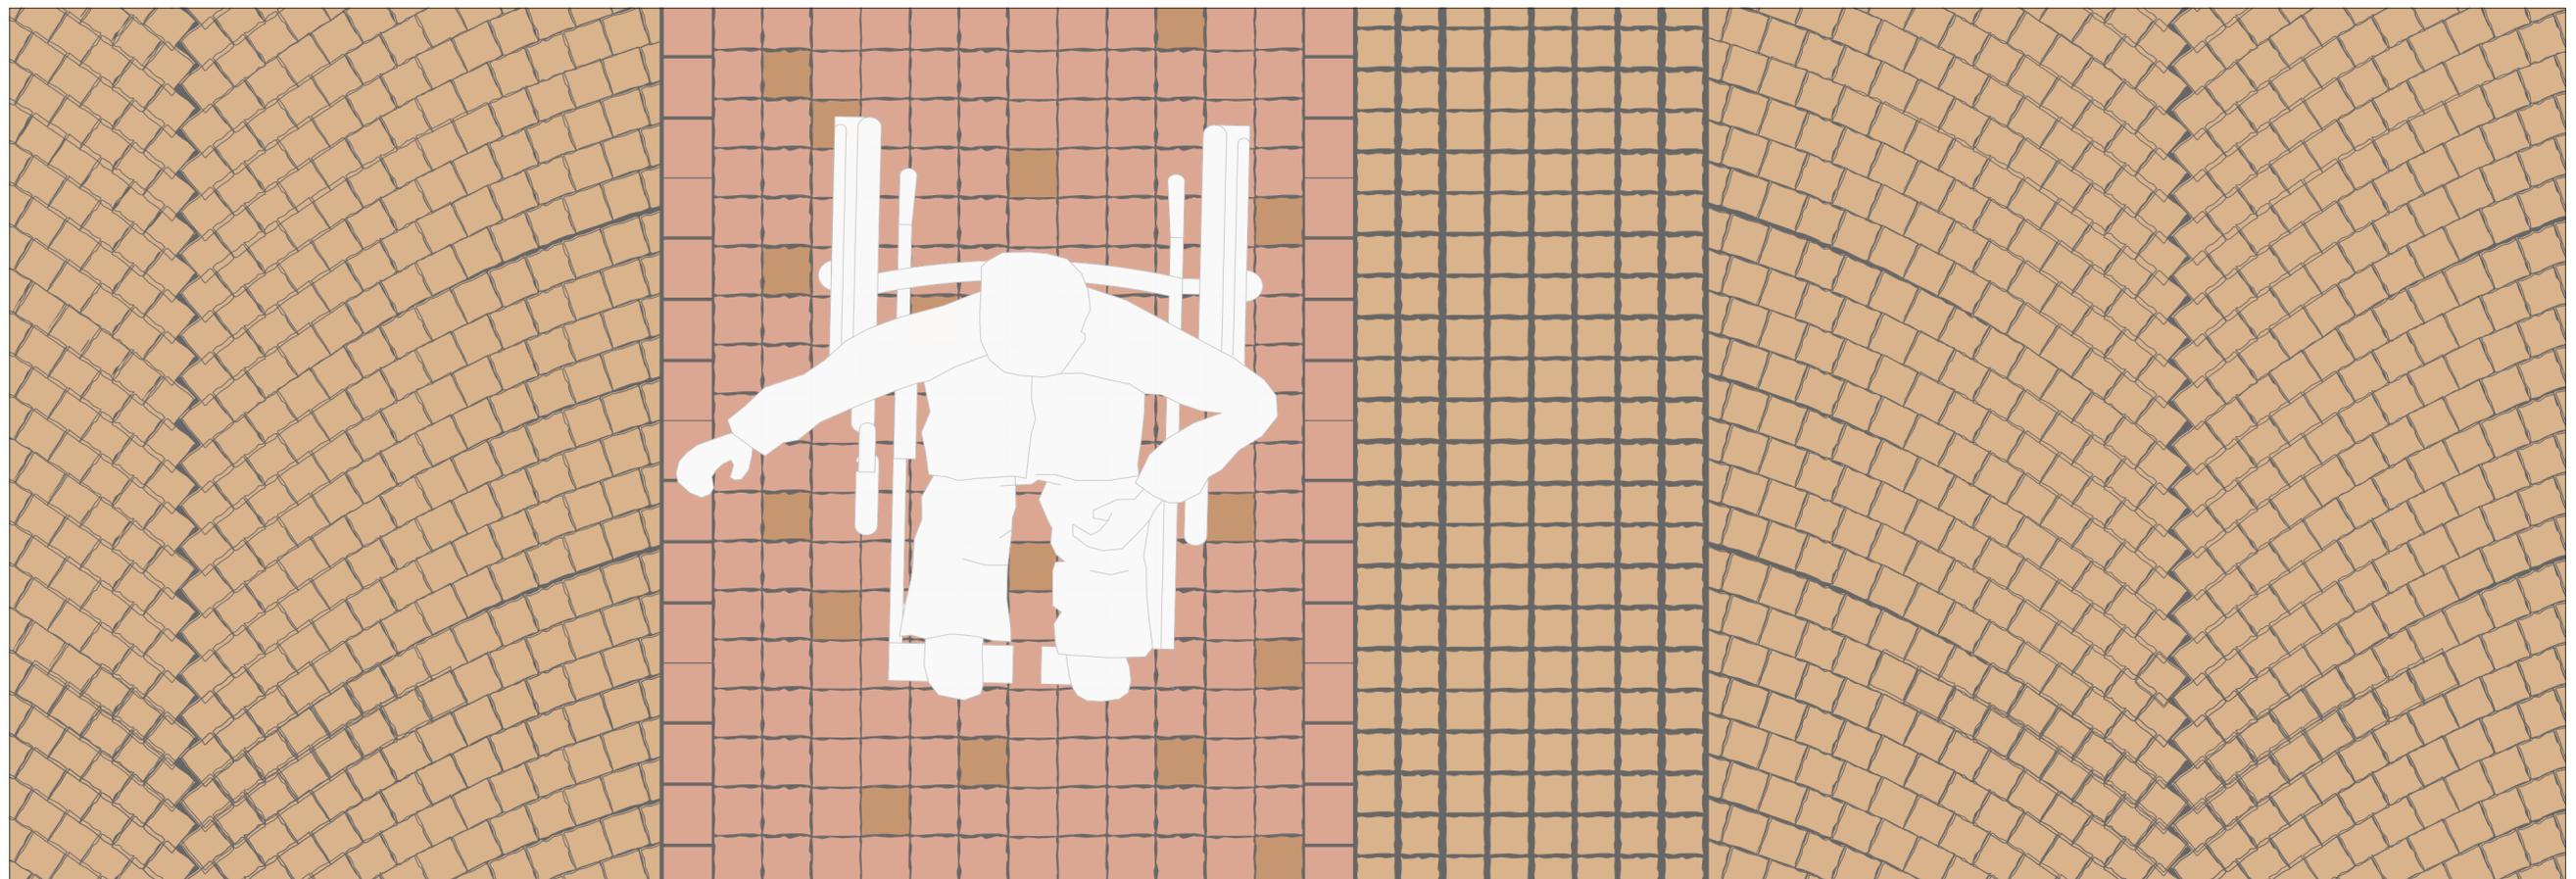


# Stadt Markdorf - Sanierung der Natursteinbeläge Marktstraße / Untertor / Latscheplatz

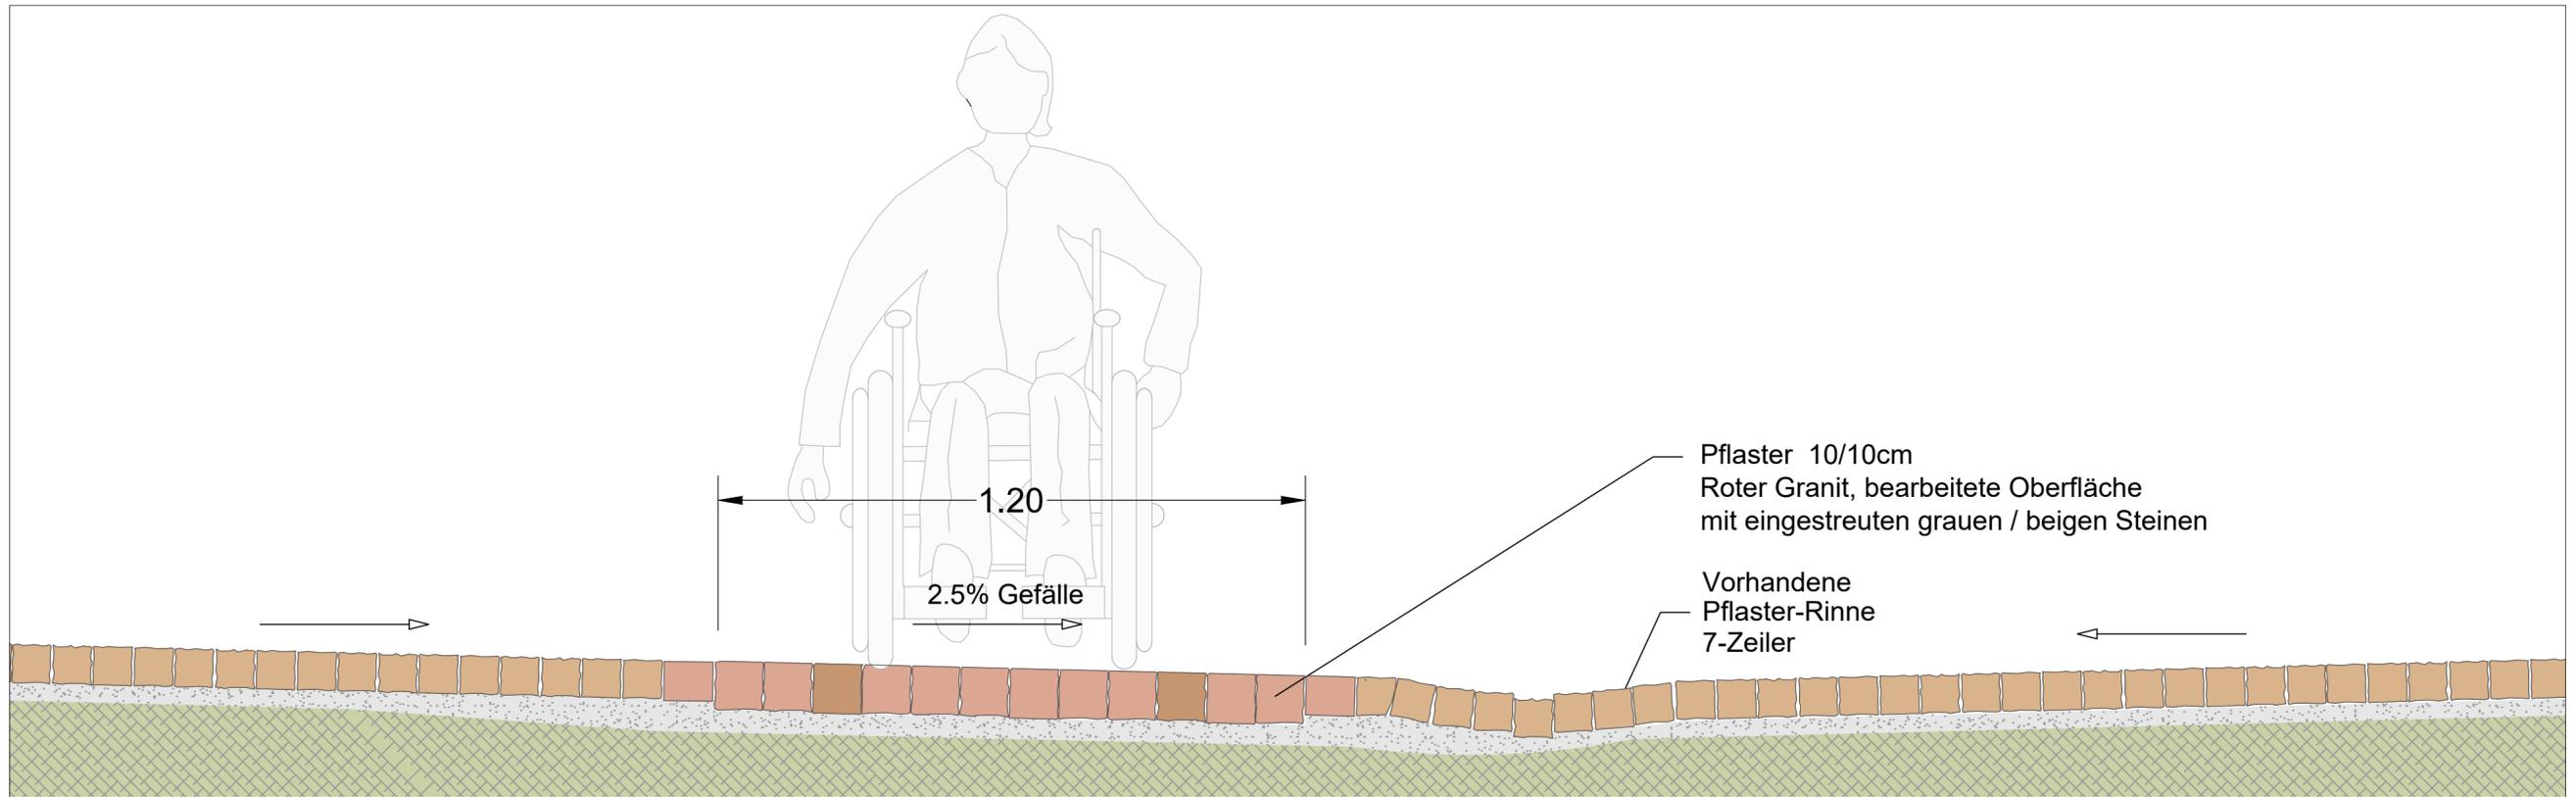

**Variante 3** - Roter Granit mit eingestreuten grau / beigen Steinen - Maßstab 1:10