
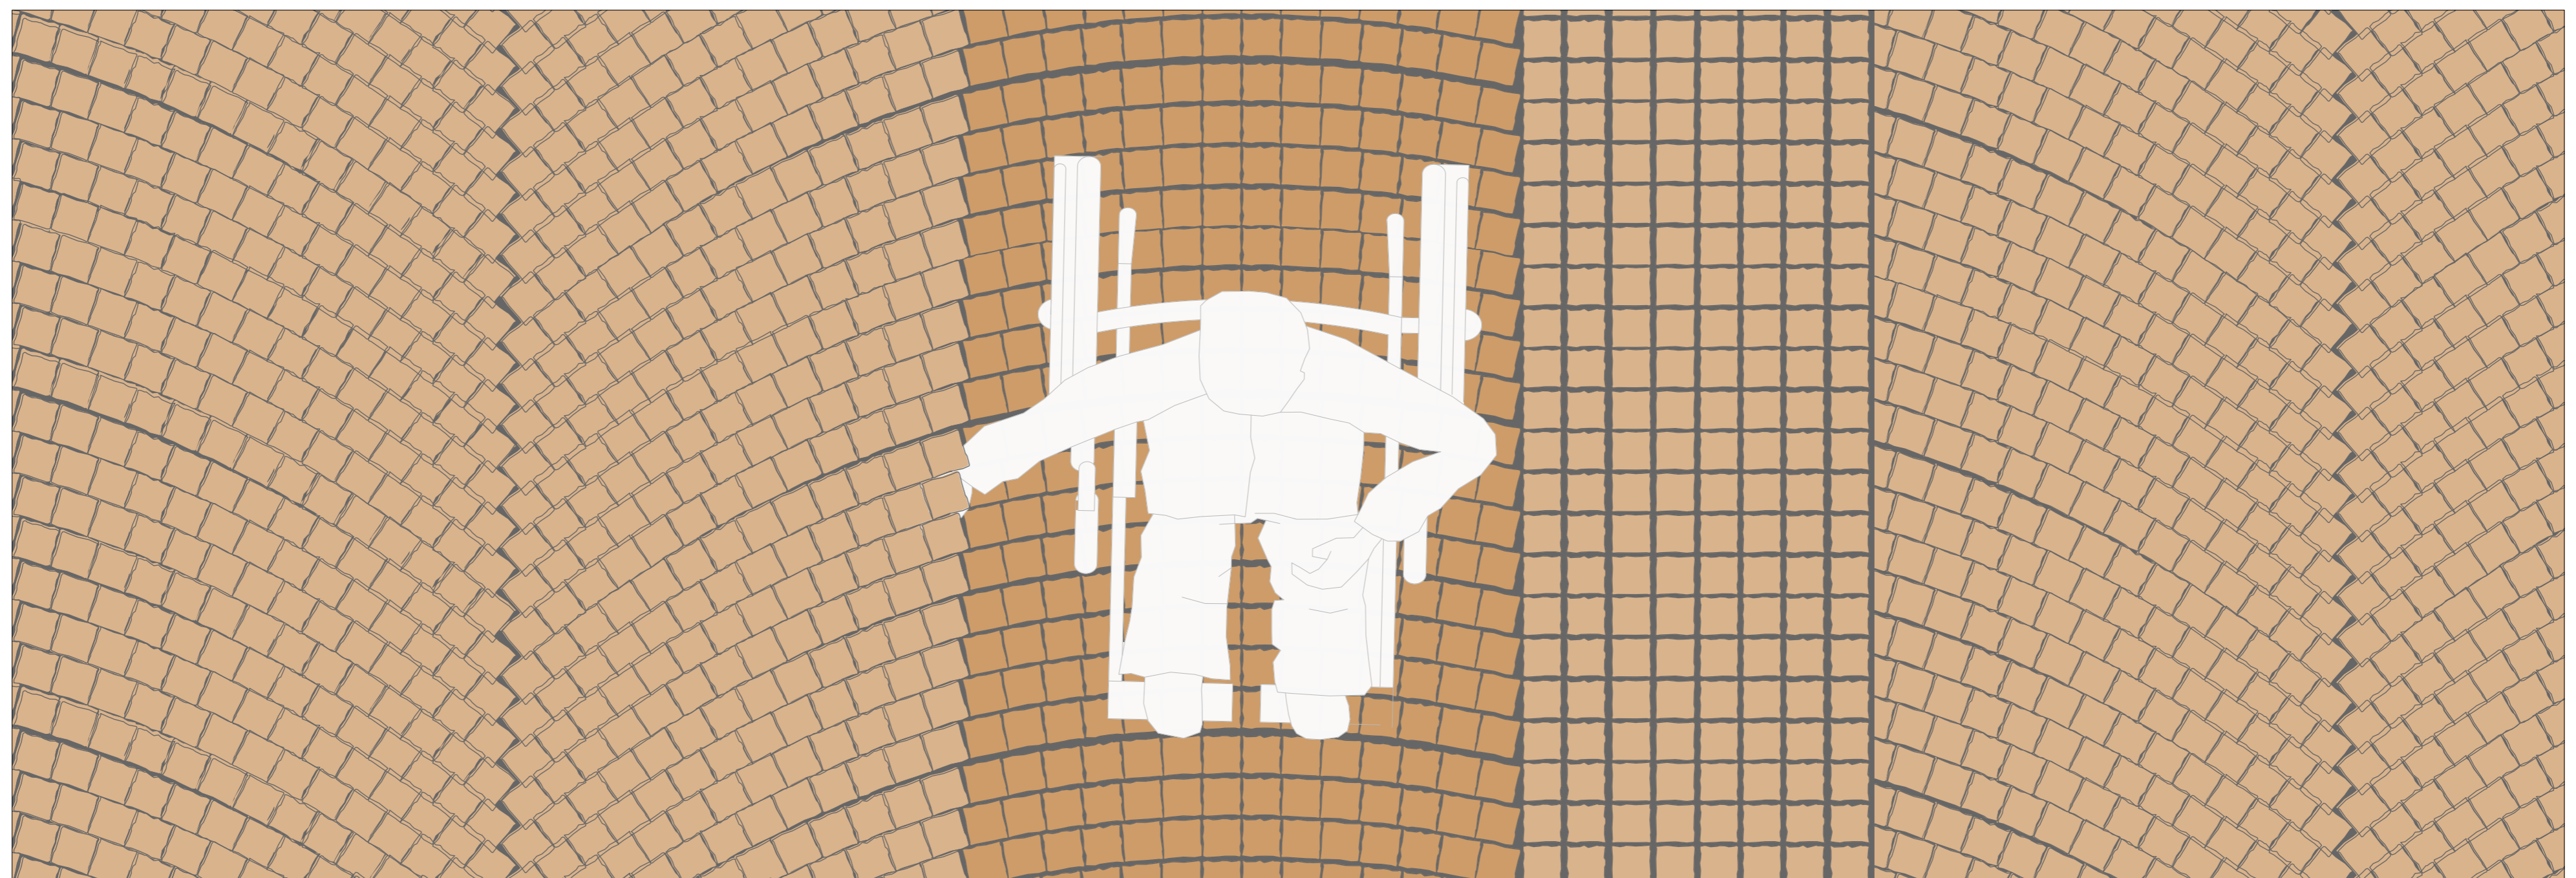


Stadt Markdorf - Sanierung der Natursteinbeläge Marktstraße / Untertor / Latscheplatz

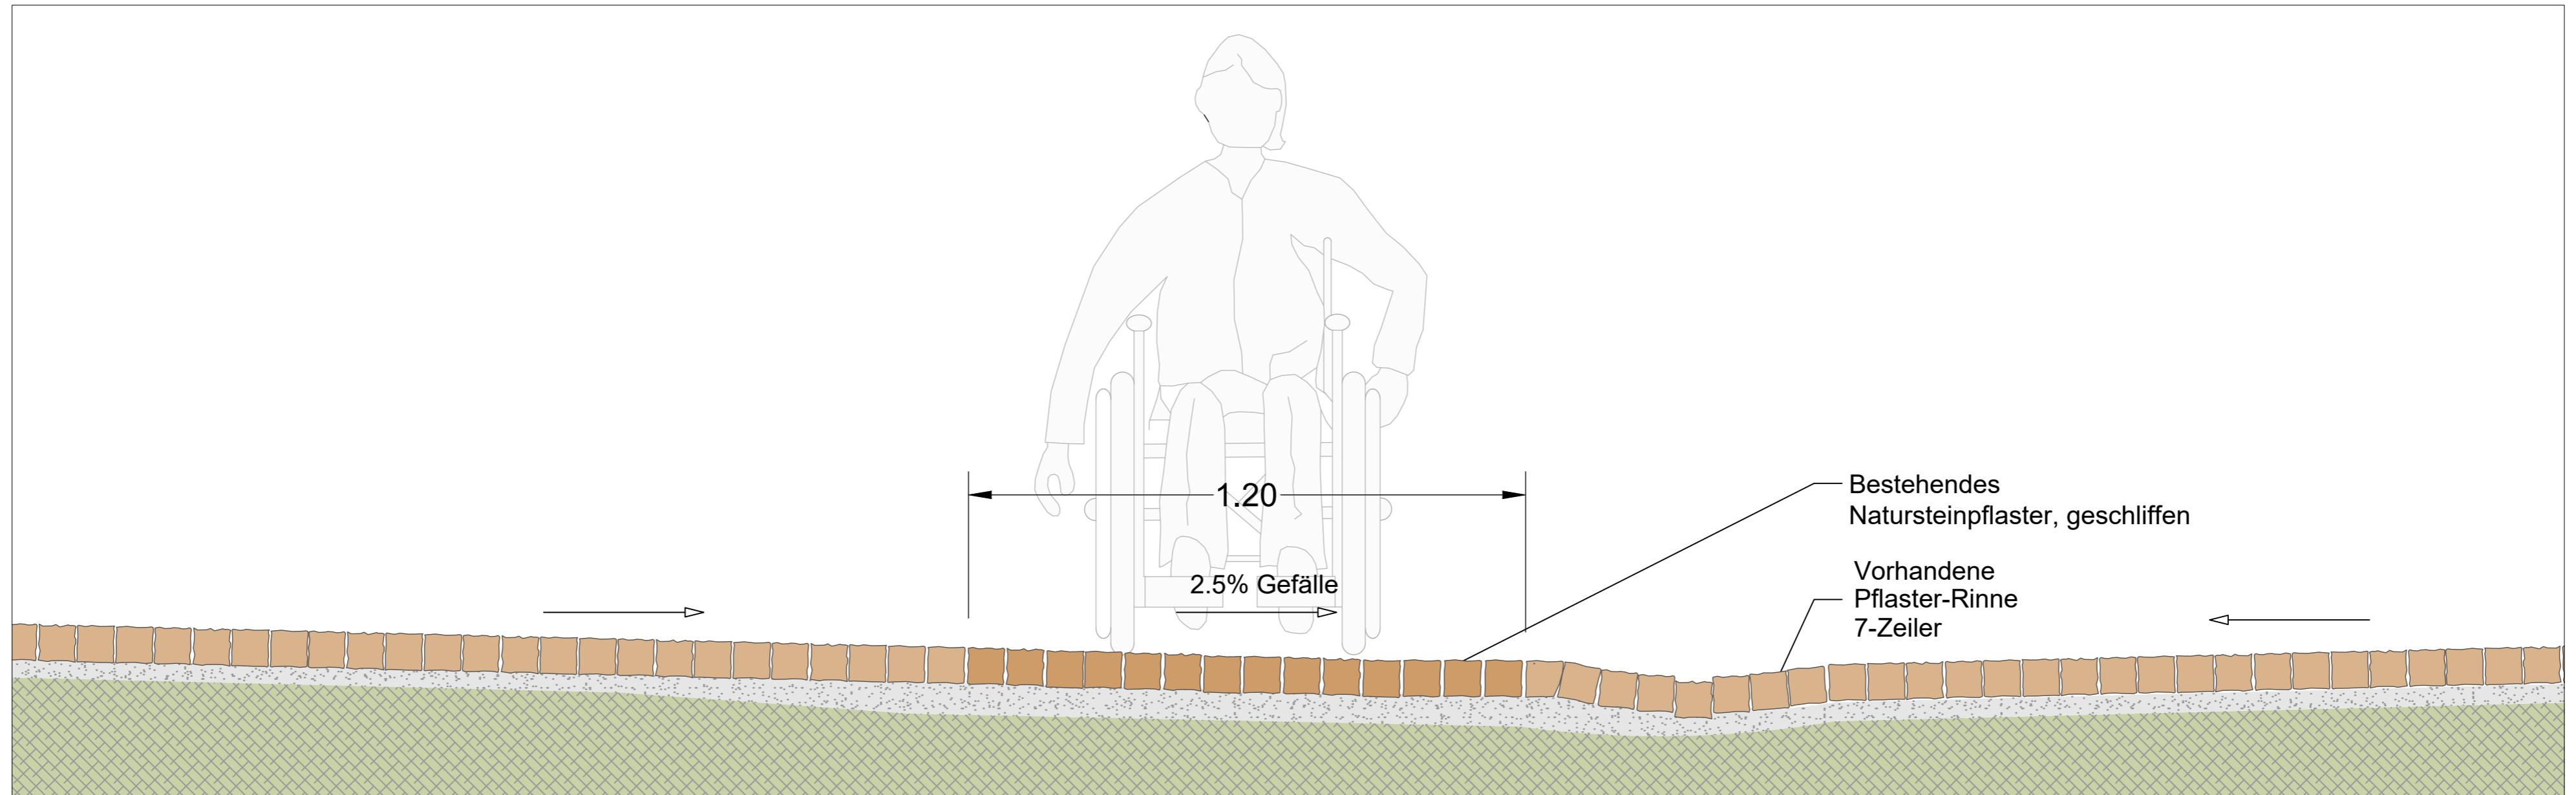

Variante 6 - Bestehendes Natursteinpflaster, geschliffen - Maßstab 1:10