


Lageplan

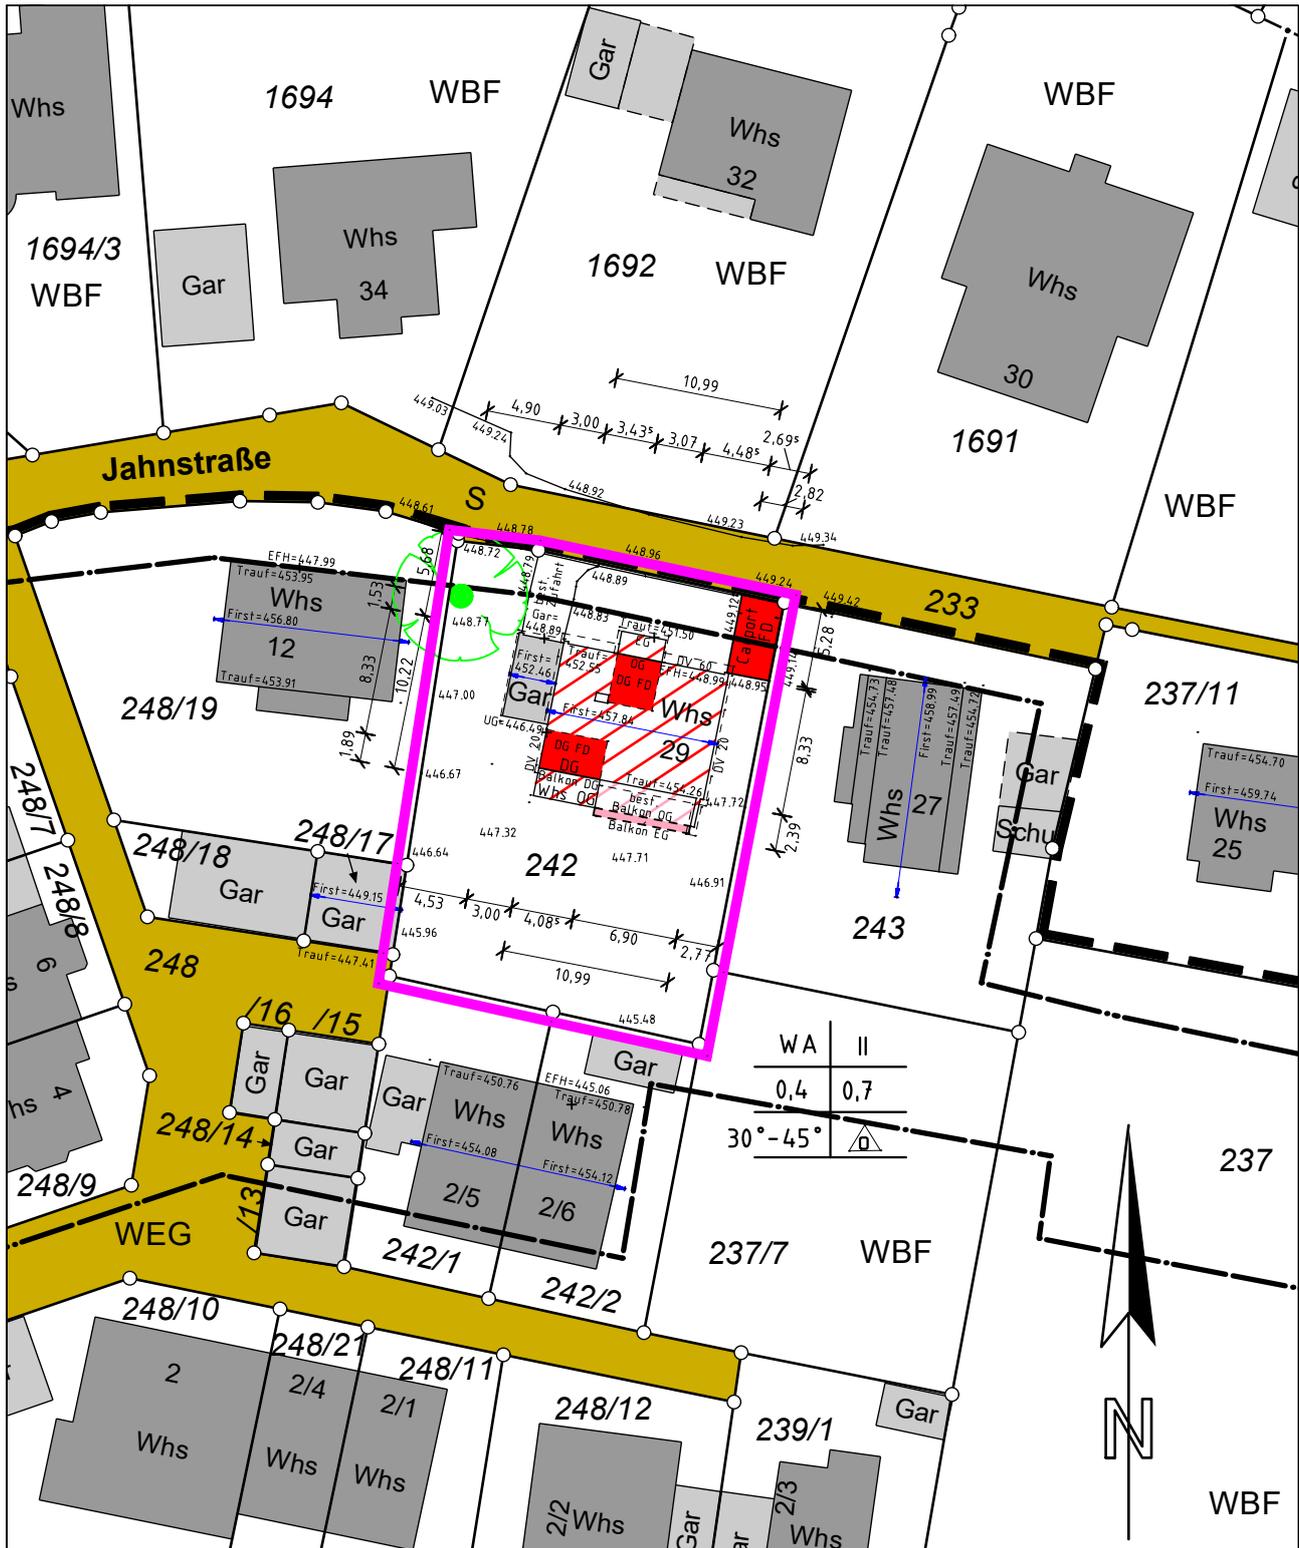


Auszug aus dem Liegenschaftskataster
 Gefertigt und nach §4 LBOVVO ausgearbeitet:



Auftragsnr.: 2232133 / St.

Überlingen, den 02.05.2023

Hinsichtlich etwa vorhandener unterirdischer
 Leitungen wird keine Gewähr übernommen.

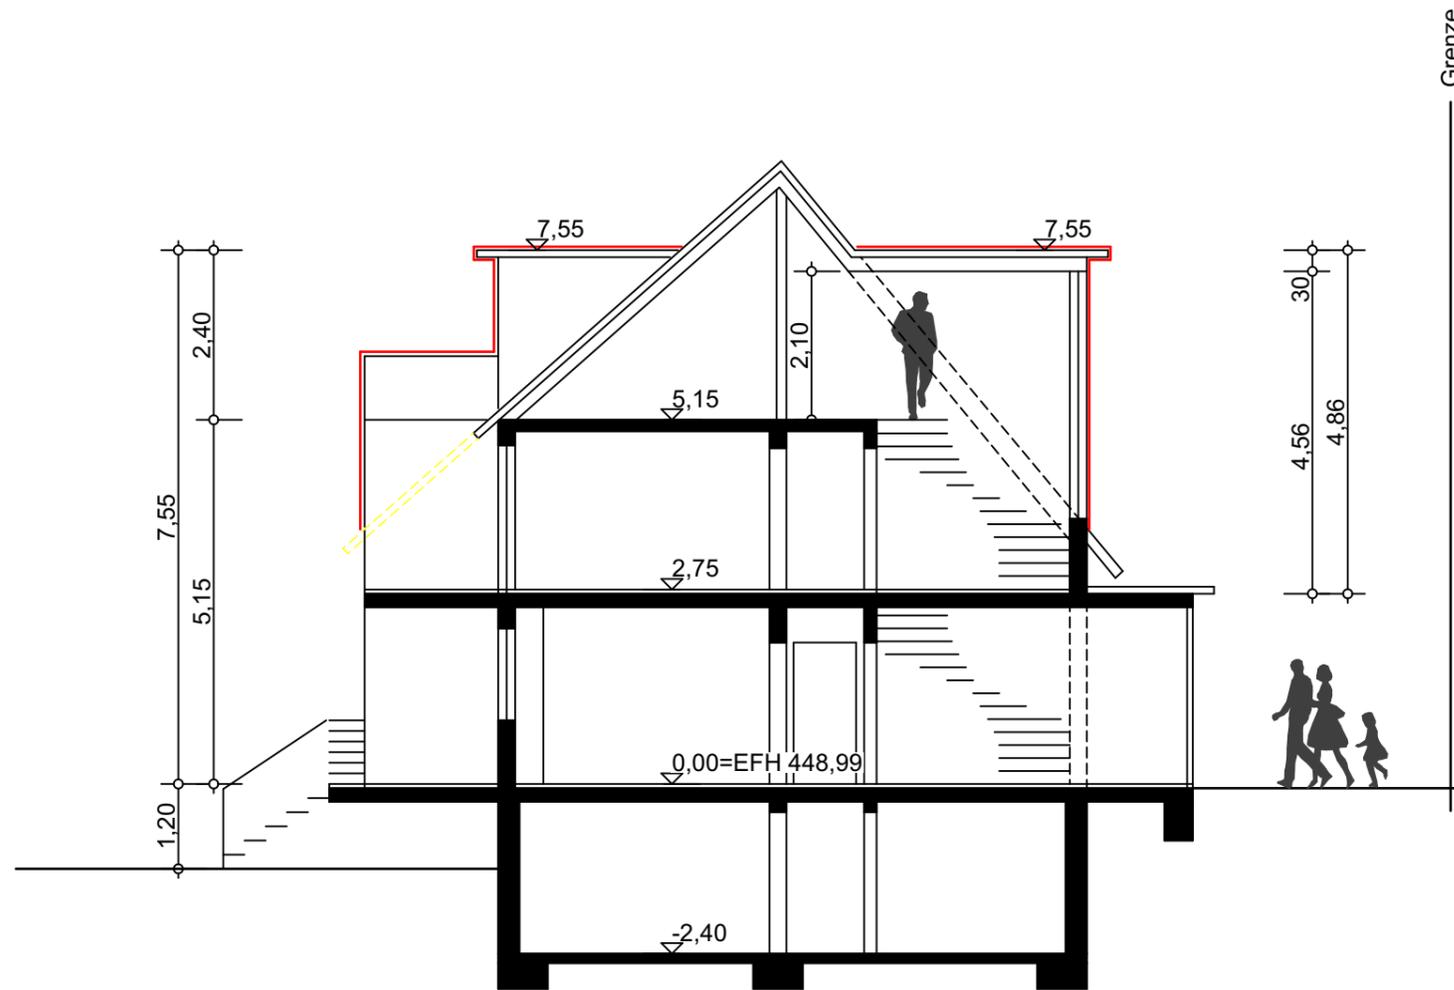


energetische Sanierung und Ausbau
des Dachgeschosses,
Neubau eines Carports


Markdorf, Jahnstraße
Flst.Nr. 242



Schnitt M 1:100

 

02.05.2023

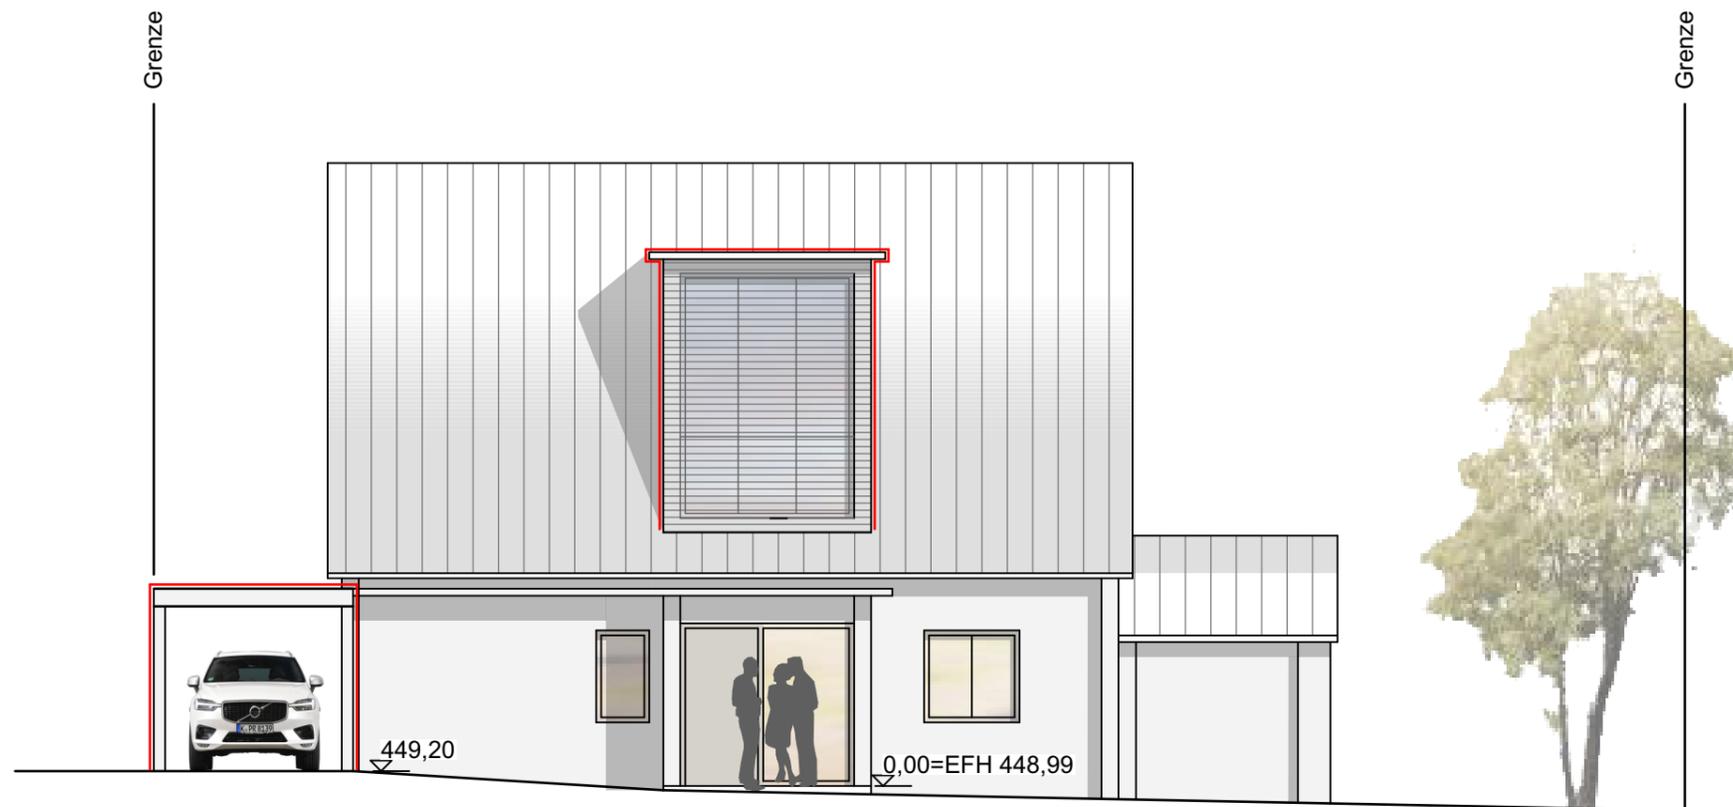


energetische Sanierung und Ausbau
des Dachgeschosses,
Neubau eines Carports

Markdorf, Jahnstraße
Flst.Nr. 242

Ansicht Nord M 1:100

02.05.2023

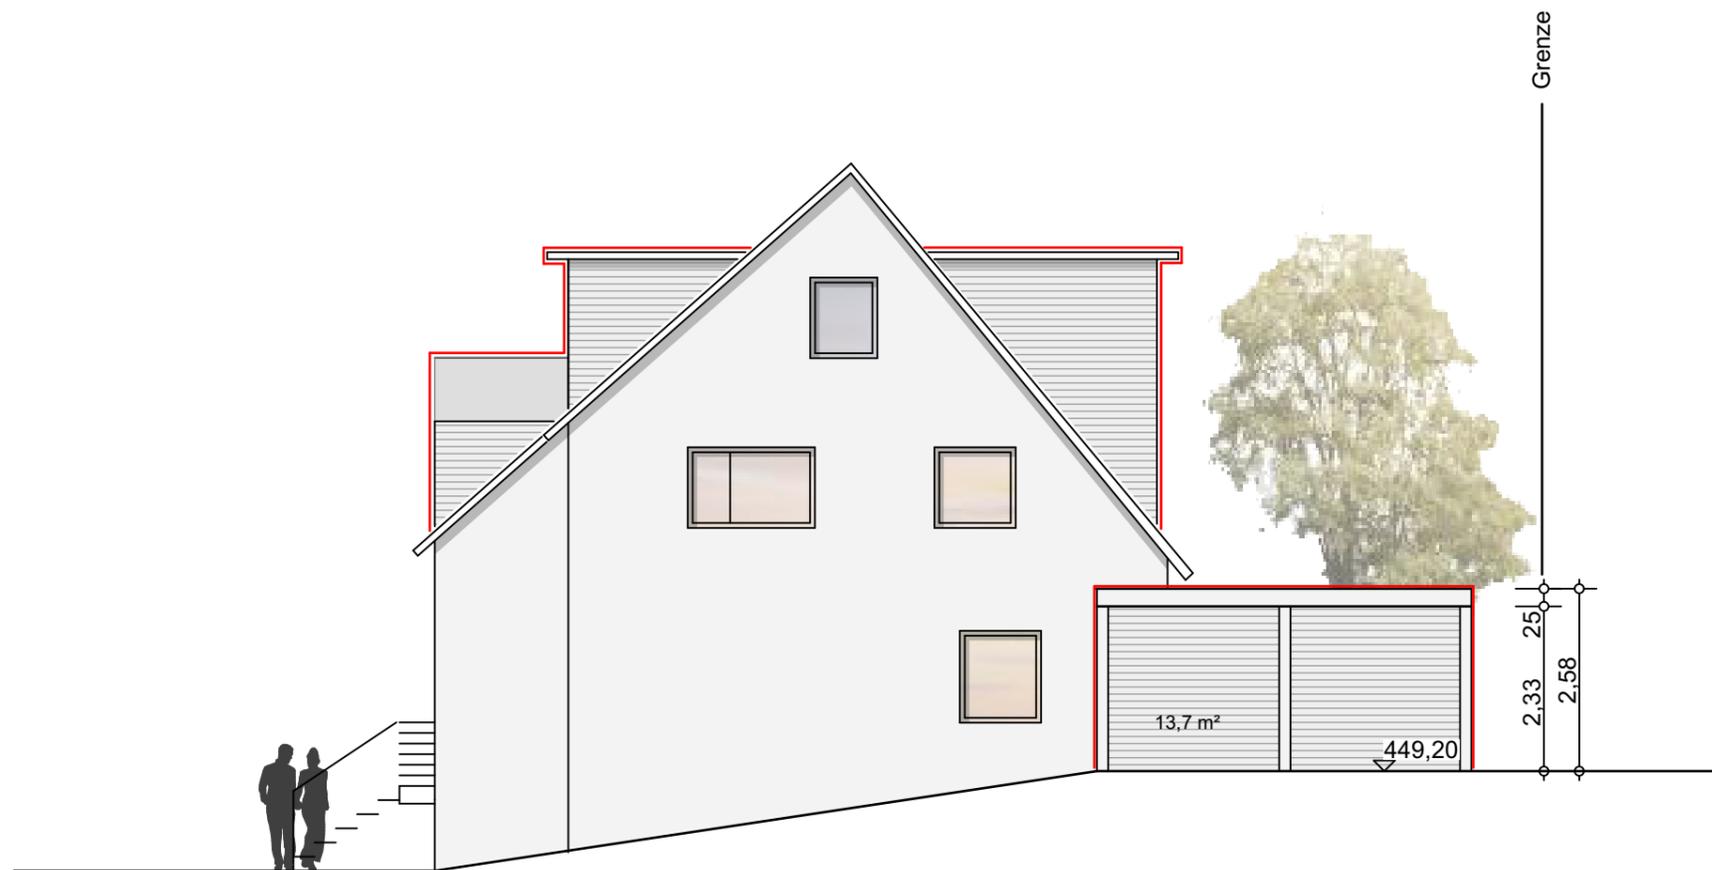


energetische Sanierung und Ausbau
des Dachgeschosses,
Neubau eines Carports

Markdorf, Jahnstraße
Flst.Nr. 242




Ansicht Ost

M 1:100

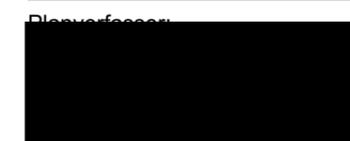

27.06.2023

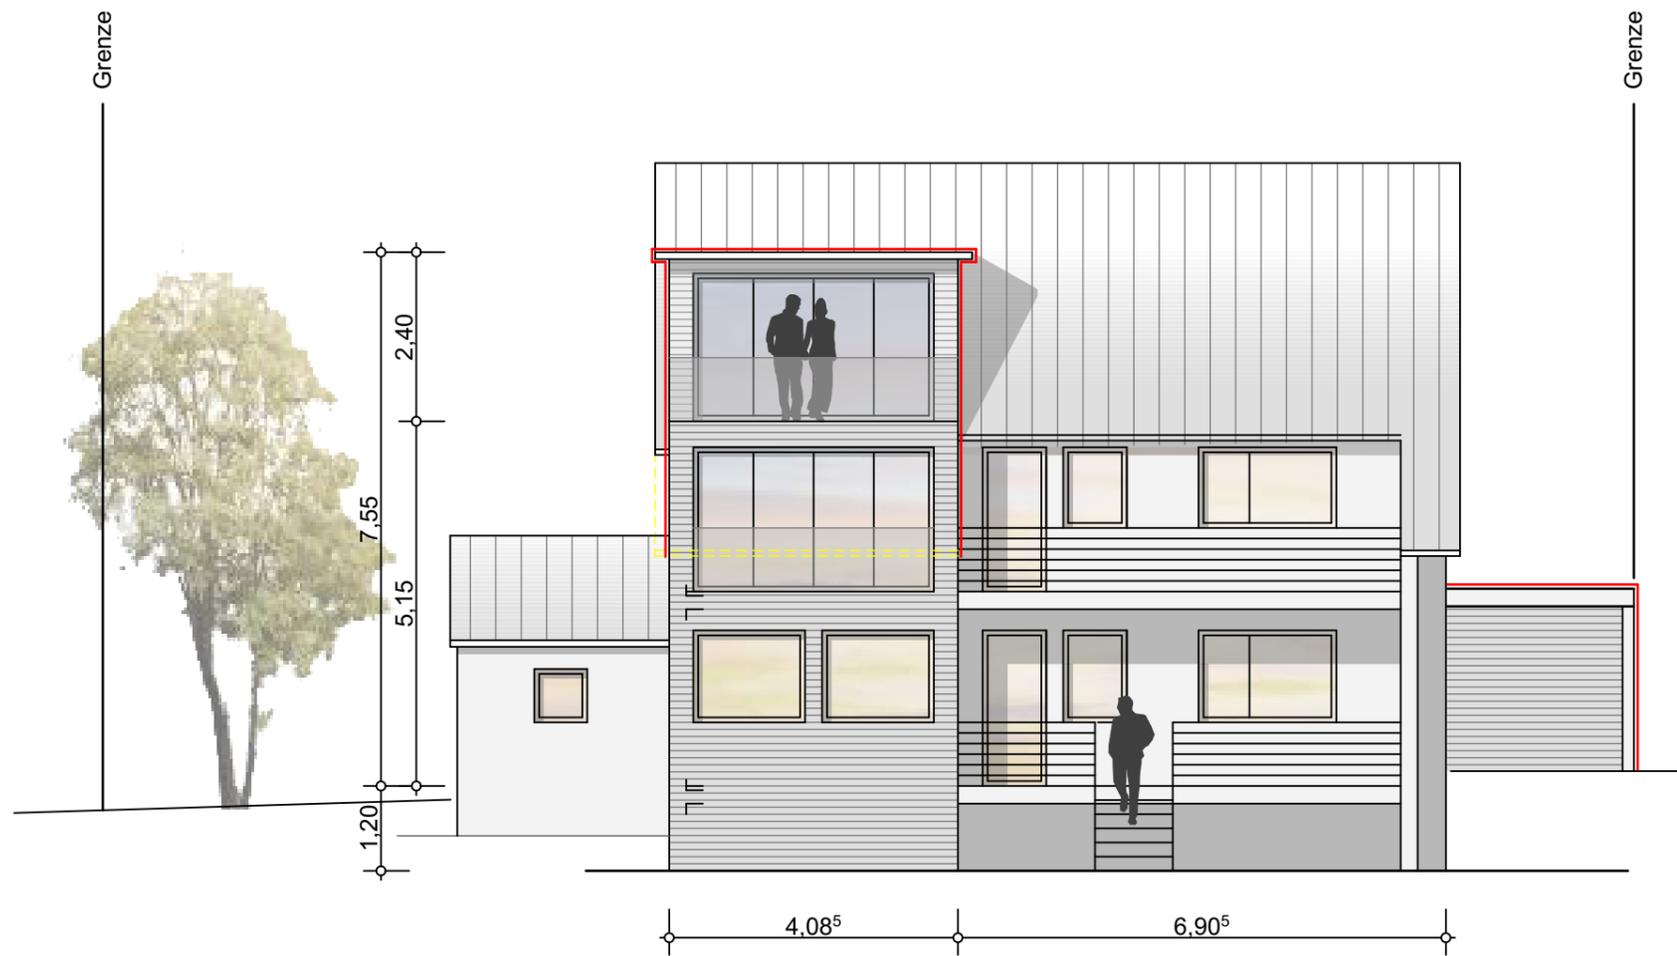

energetische Sanierung und Ausbau
des Dachgeschosses,
Neubau eines Carports

Markdorf, Jahnstraße
Flst.Nr. 242




Ansicht Süd

M 1:100



02.05.2023

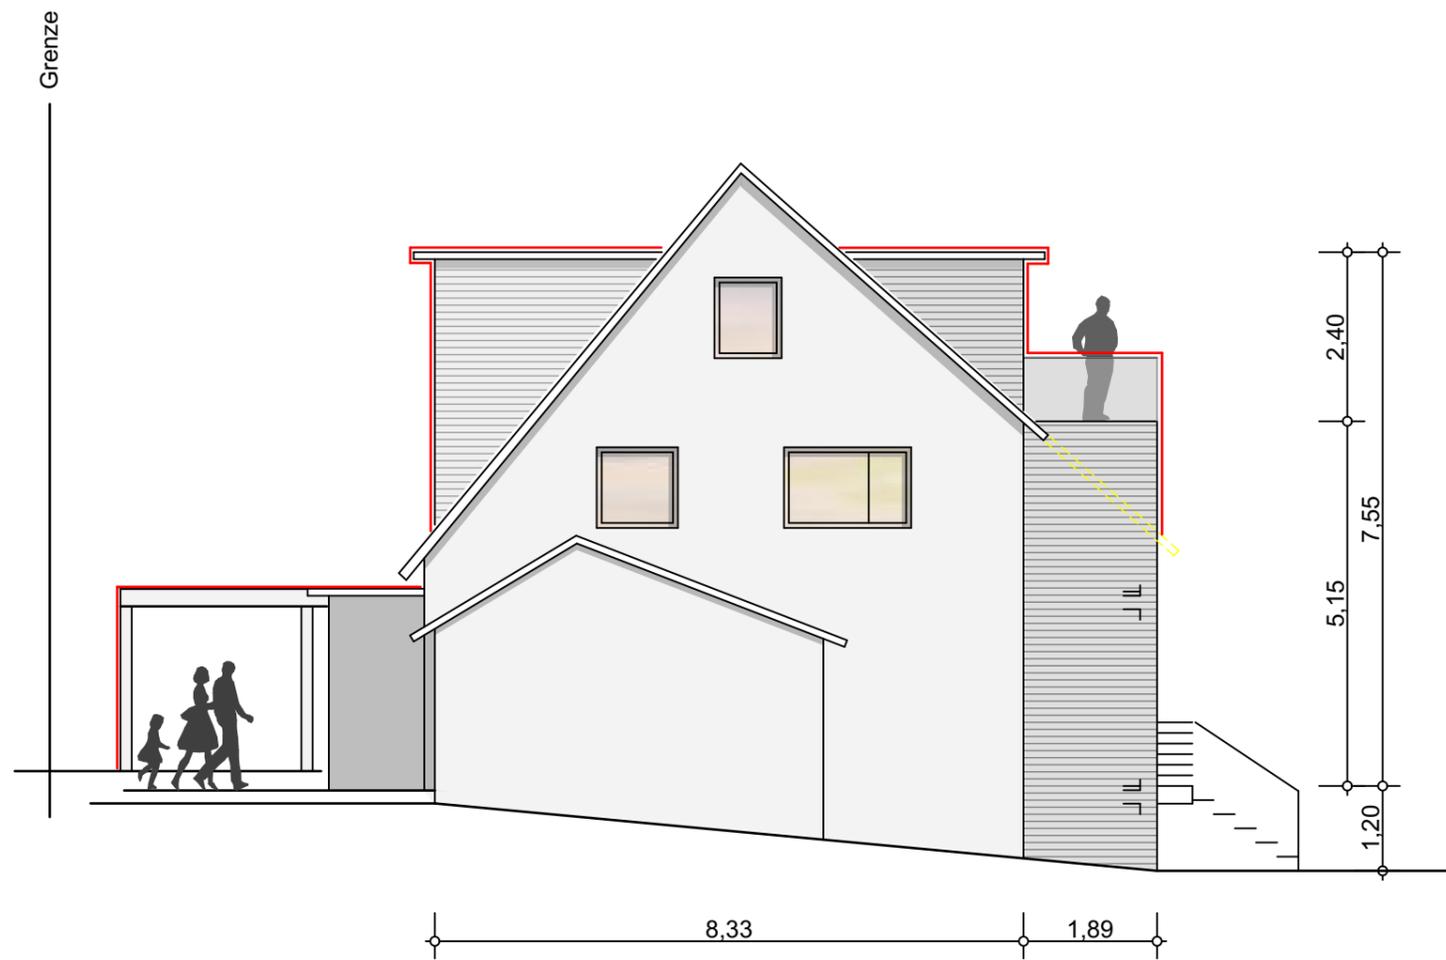

energetische Sanierung und Ausbau
des Dachgeschosses,
Neubau eines Carports

Markdorf, Jahnstraße
Flst.Nr. 242



Ansicht West M 1:100

