


Flurstück: 3109/25
Flur: 3109
Gemarkung: Markdorf

Gemeinde: Markdorf
Kreis: Bodenseekreis
Regierungsbezirk: Tübingen

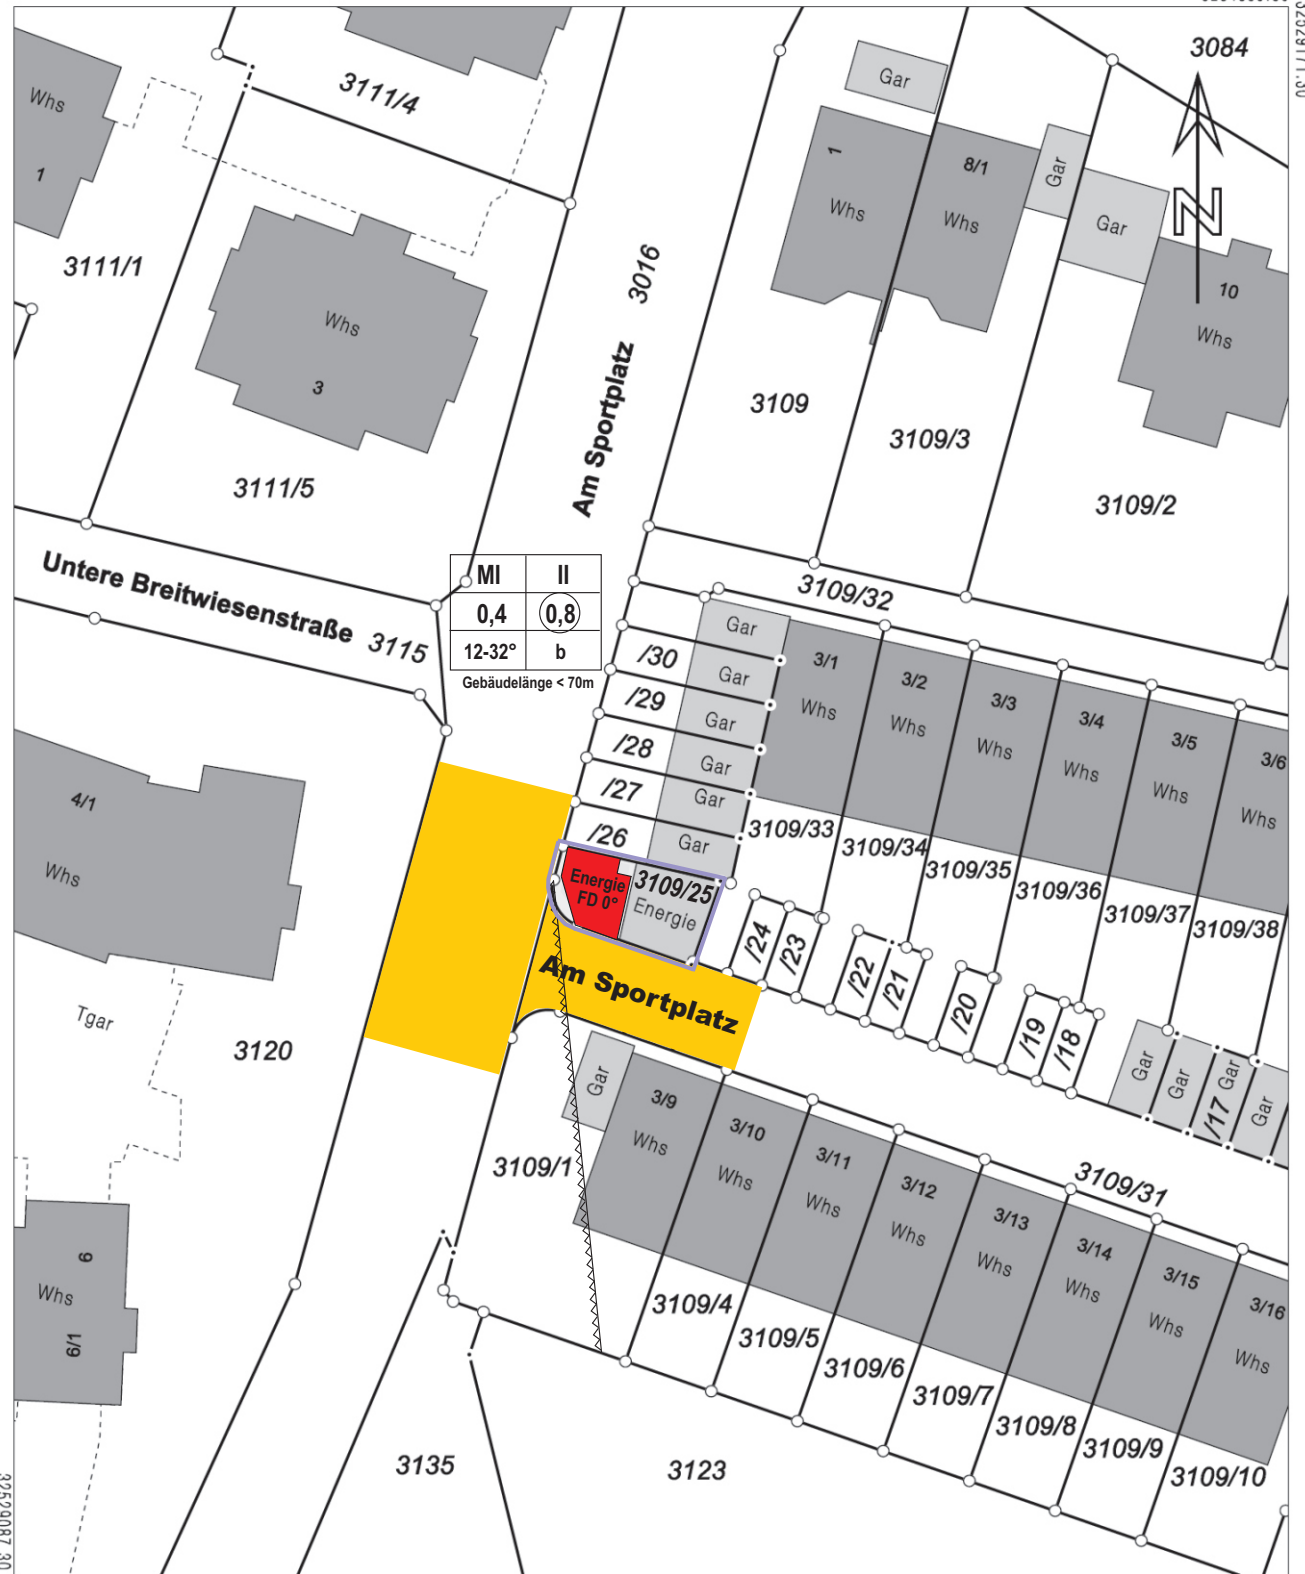

5284735.80 Maßstab 1:500 0 5 10 15


Darstellung entspricht dem Liegenschaftskataster -
Abweichungen gegenüber dem Grundbuch sind möglich.

Lageplan zum Bauantrag Datum : 15. Juni 2023


**Anbau eines Pelletlagers
an best. Heizzentrale**

**Markdorf Am Sportplatz
Flurst. 3109/25 u. 3109/31 (Teil)**



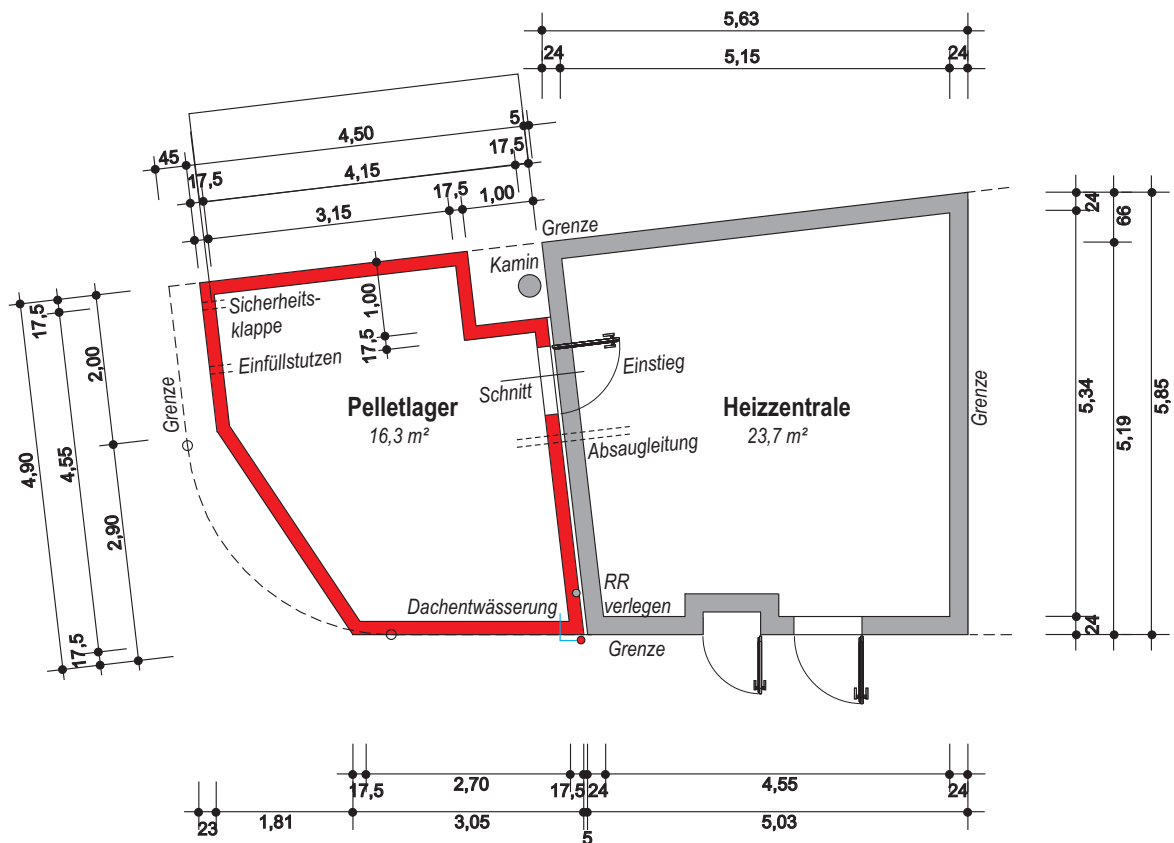

Erdgeschoss M = 1 : 100

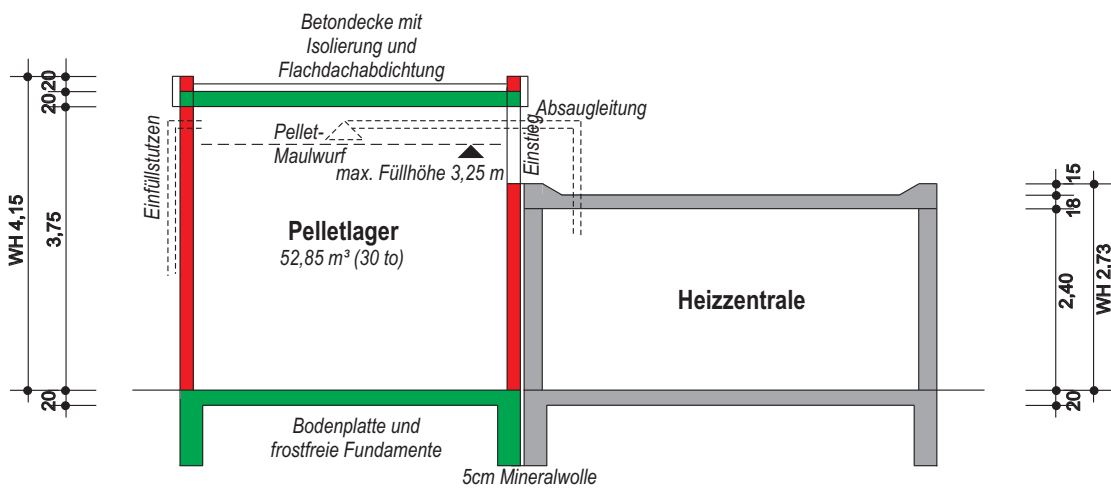

Schnitt M = 1 : 100

- Bestand
- Neu
- Neu


Baugesuch




Anbau eines Pelletlagers
an best. Heizzentrale

Markdorf Am Sportplatz
Flurst. 3109/25 u. 3109/31 (Teil)

Datum : 15. Juni 2023

Unterschrift :

 

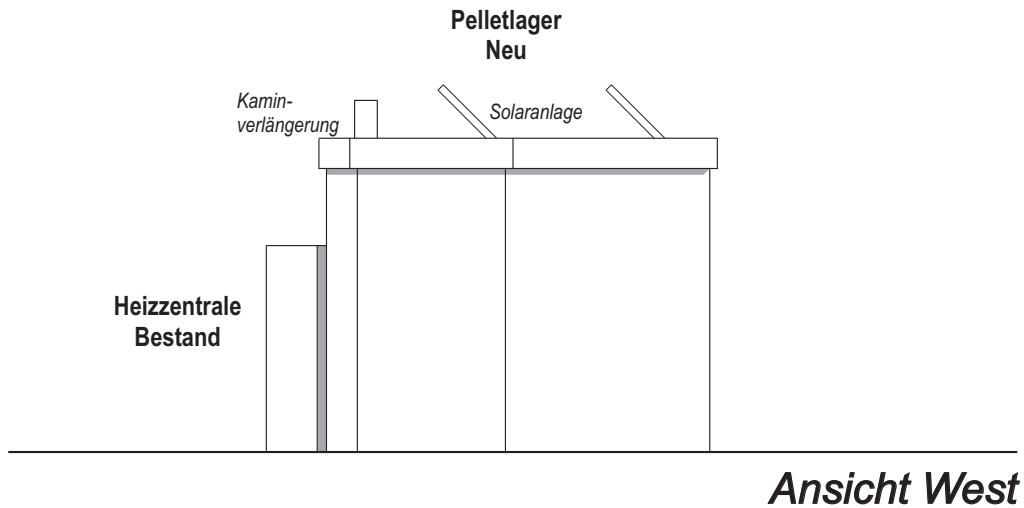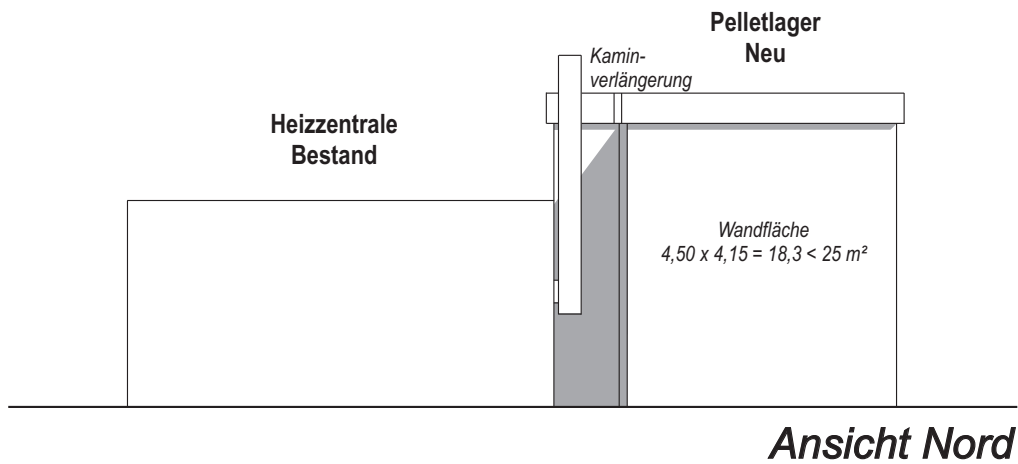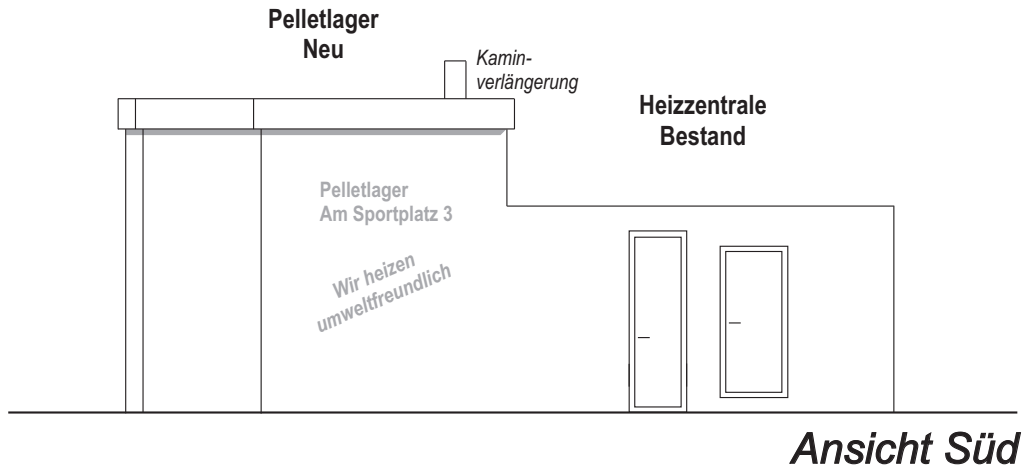

Ansichten M = 1 : 100

Baugesuch

Anbau eines Pelletlagers
an best. Heizzentrale

Markdorf Am Sportplatz
Flurst. 3109/25 u. 3109/31 (Teil)

Datum : 15. Juni 2023

Unterschrift :