


LAGEPLAN - zeichnerischer Teil zum für die Erschließung

Bauantrag (§4 LBOVVO)

NORD

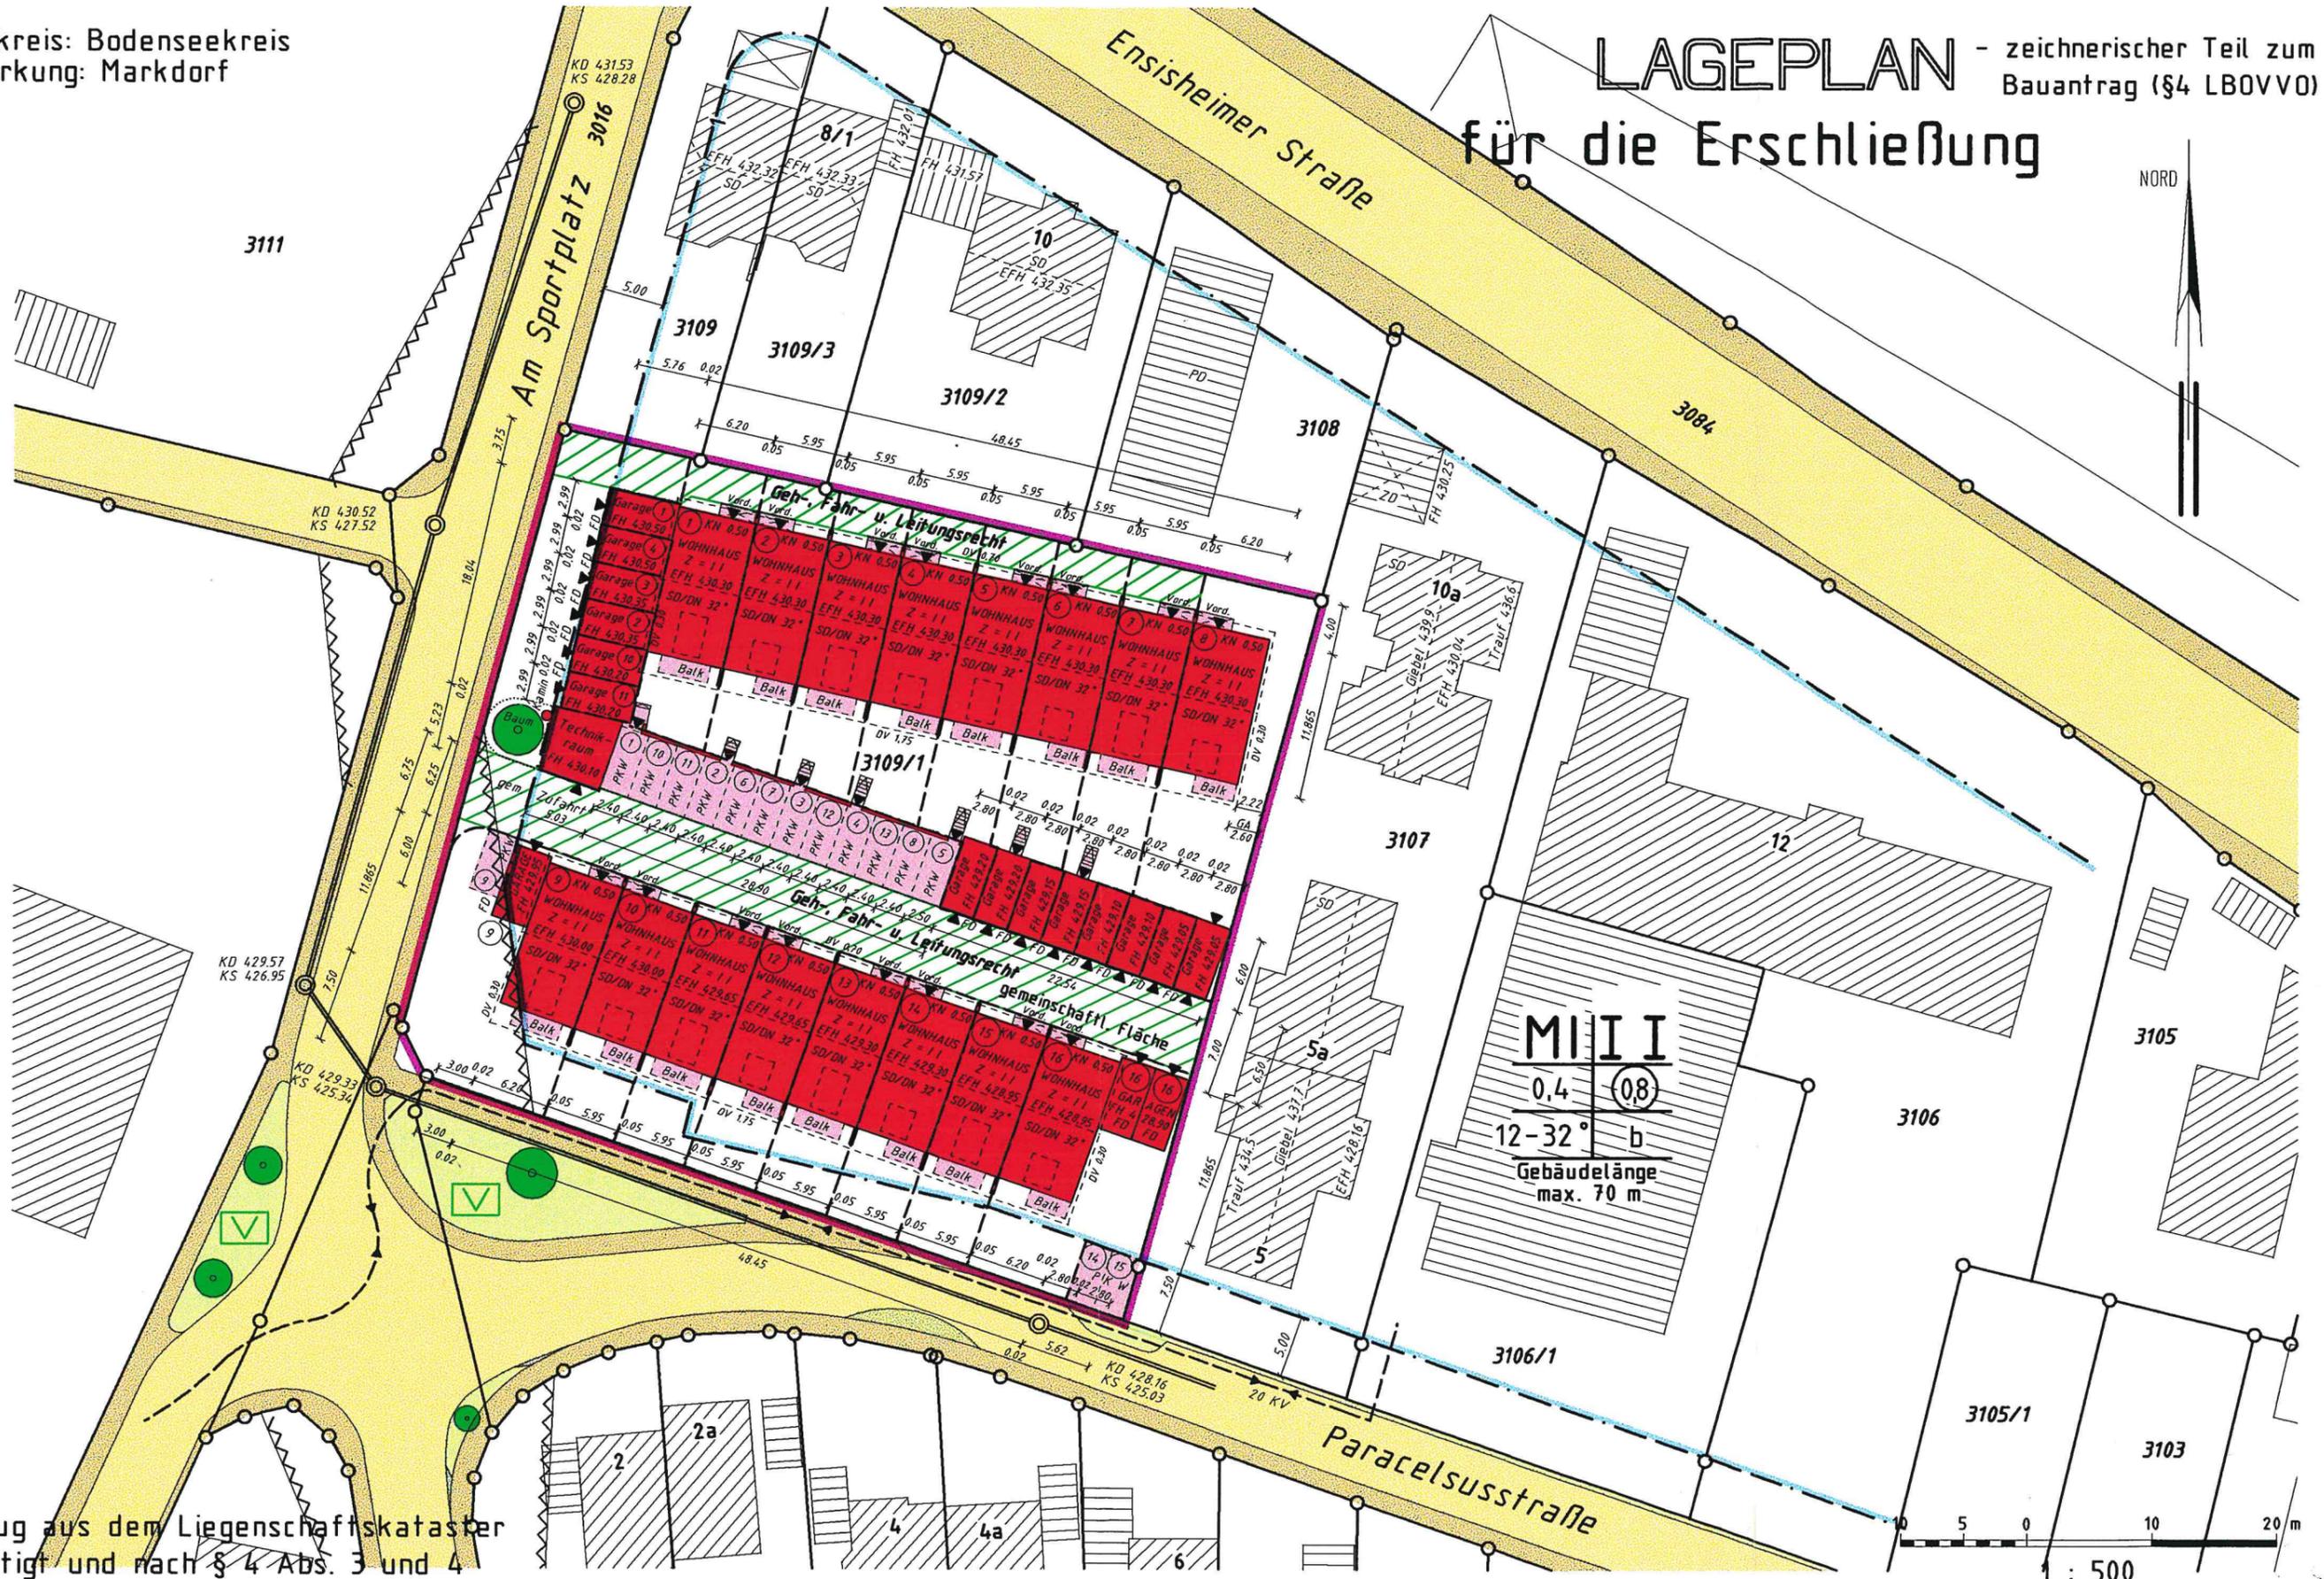

Auszug aus dem Liegenschaftskataster
gefertigt und nach § 4 Abs. 3 und 4
LBOVVO ausgearbeitet
Reutlingen, 25.02.1998

Ingenieurbüro für Vermessung
Dipl.-Ing.(FH) Werner Kehrer
Schleestraße 7 • Tel./Fax 07121/44221/47336
72766 Reutlingen - Sondelfingen

Sachverständiger für
vermessungstechnische Ingenieurarbeiten
entsprechend Zulassung durch das
Innenministerium Baden-Württemberg

Der Planverfasser