
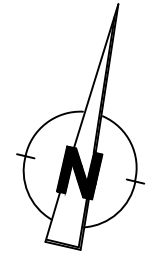


# Grundriss Erdgeschoss

## M 1:100

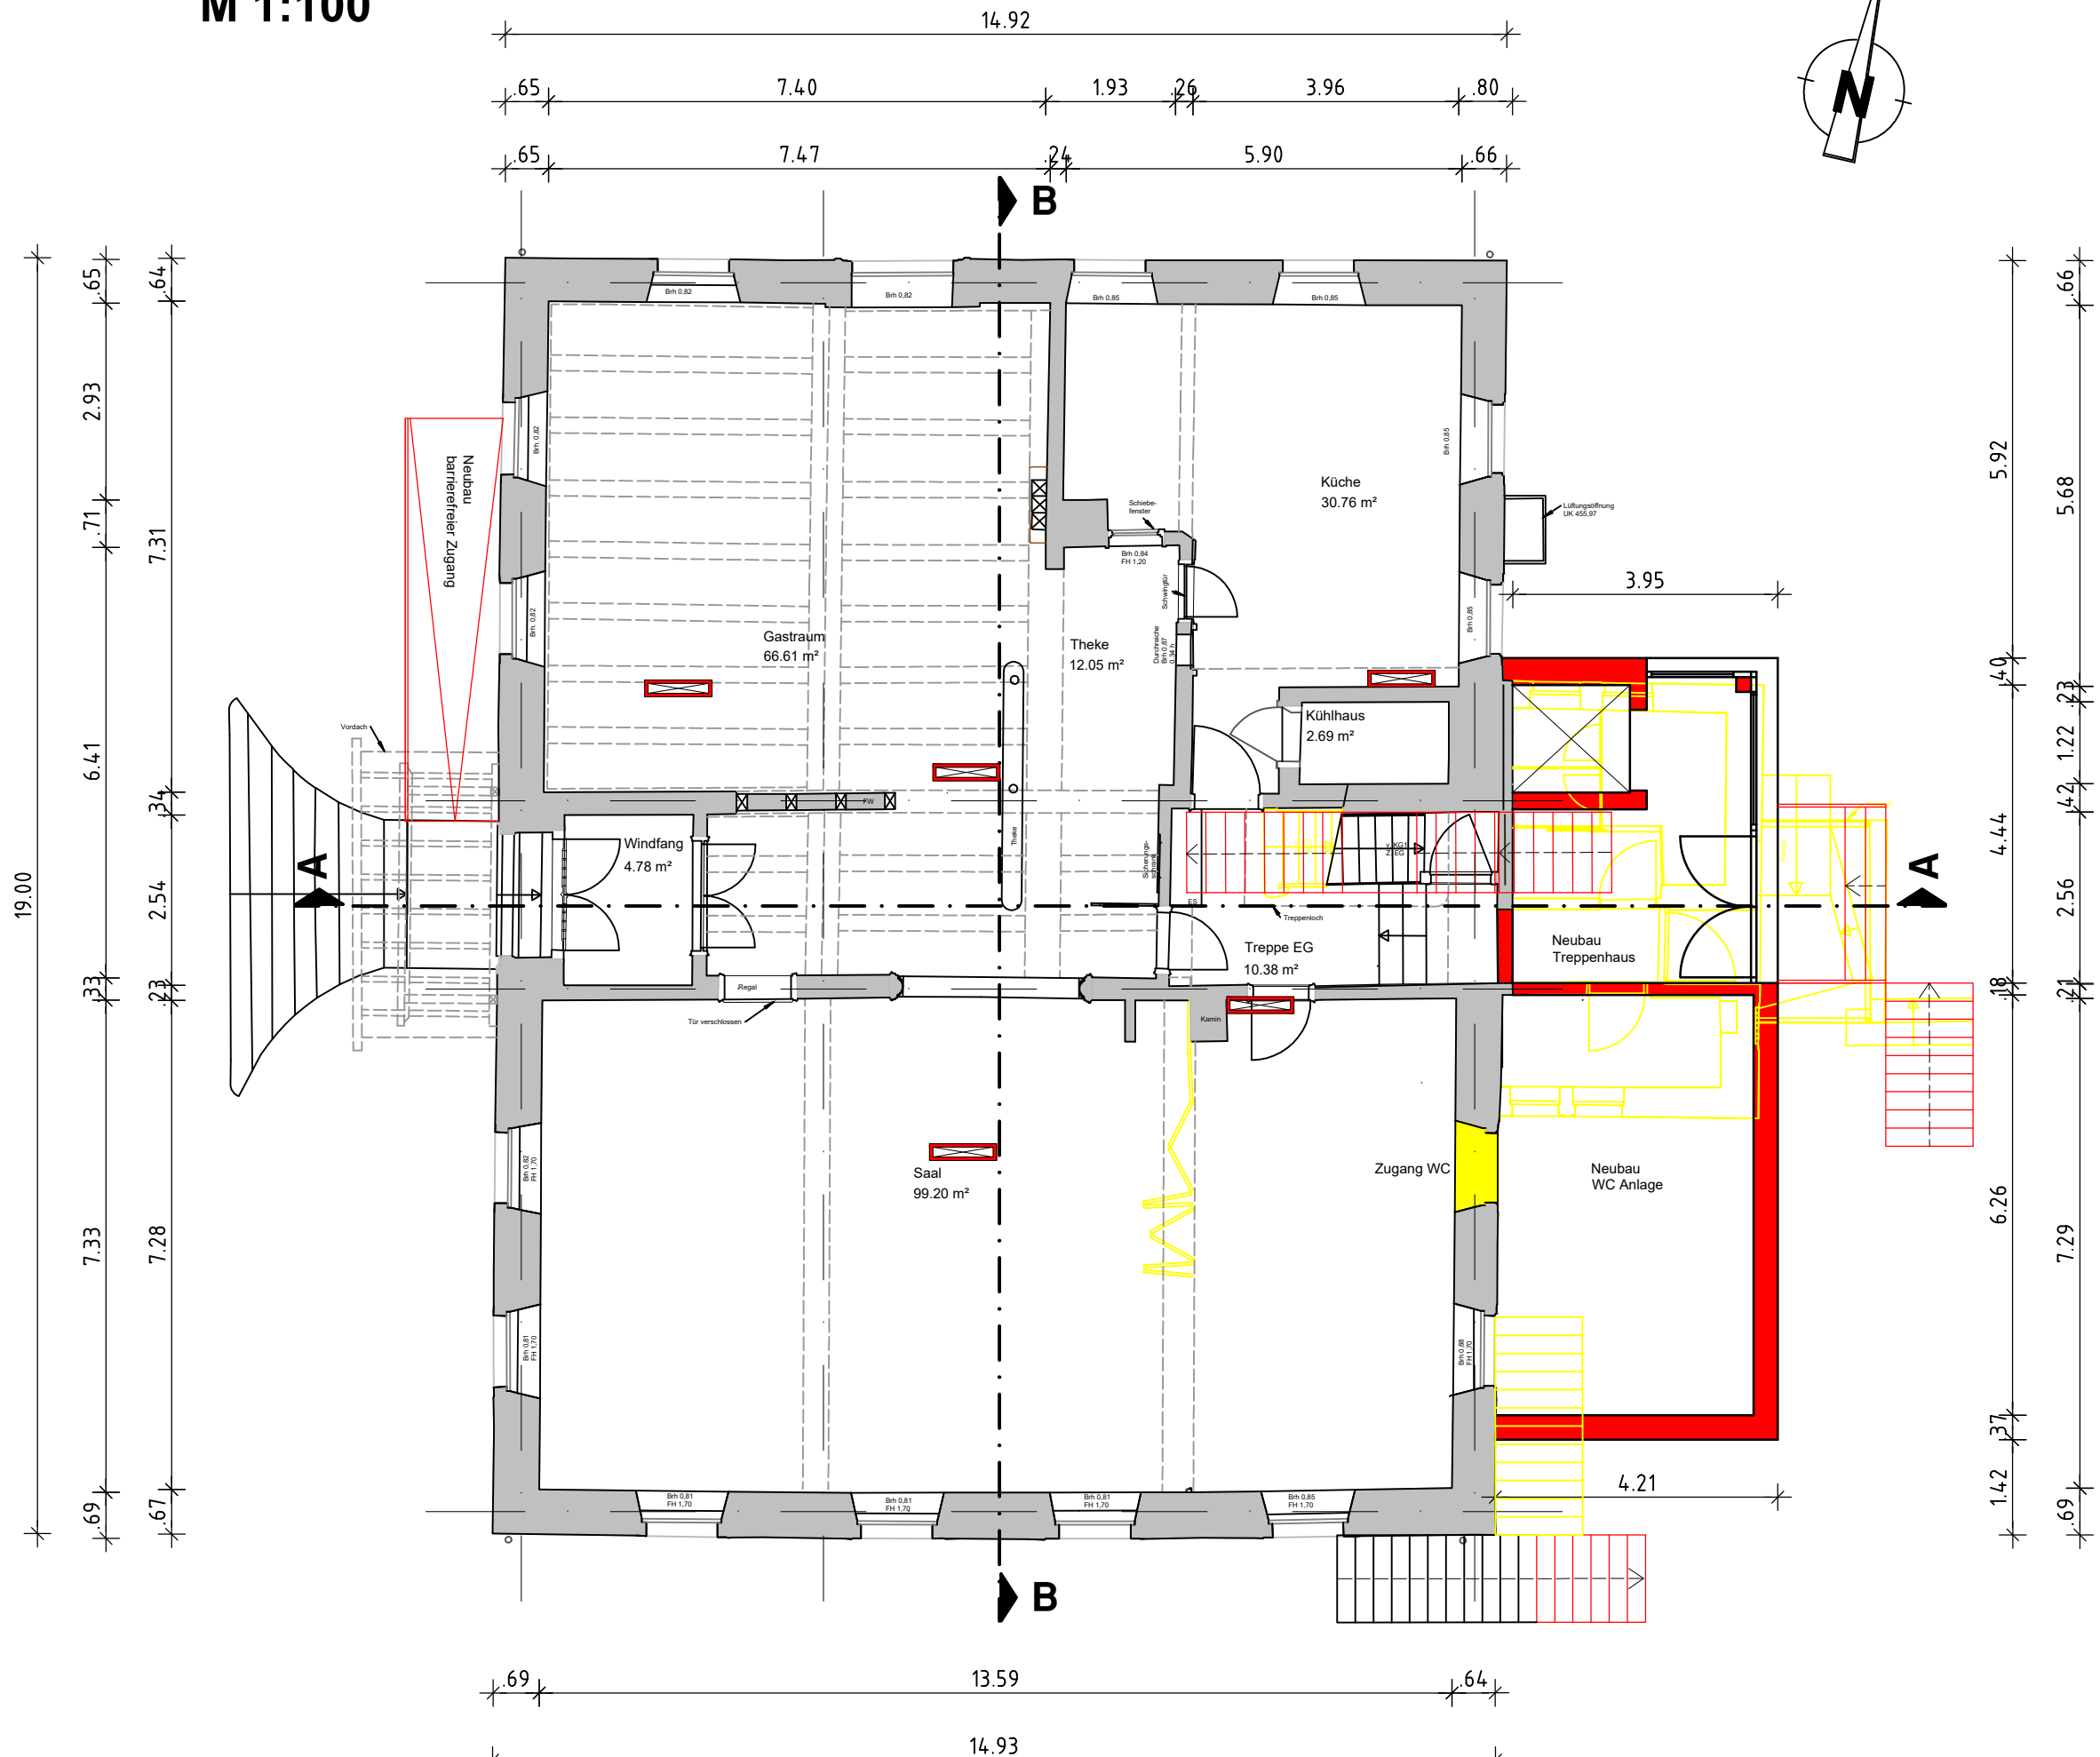

### Legende

- Neubau
- Bestand
- Abbruch

**BAUANTRAG**

**HOLZBAU DINGLER**

Bauvorhaben	Umbau Gasthof Adler
Bauort	Markdorf
Landkreis	Bodenseekreis
Gemarkung	Markdorf
Flurstück	368

**PLANER**

Holzbau Dingler GmbH & Co.KG  
 Bernd Gierer  
 Architekt B.A.  
 Butzenwinkelstraße 4  
 88069 Tettnang

**BAUHERR**

Klaus & Keck GbR  
 Im Schleifrad 8  
 88299 Leutkirch im Allgäu

**Grundriss Erdgeschoss**

gez.	Datum	geänd.	Datum
KM	11.07.23		

Unterschrift Bauherr

Unterschrift Entwurfsverfasser