


# Grundriss Untergeschoss 2

M 1:100

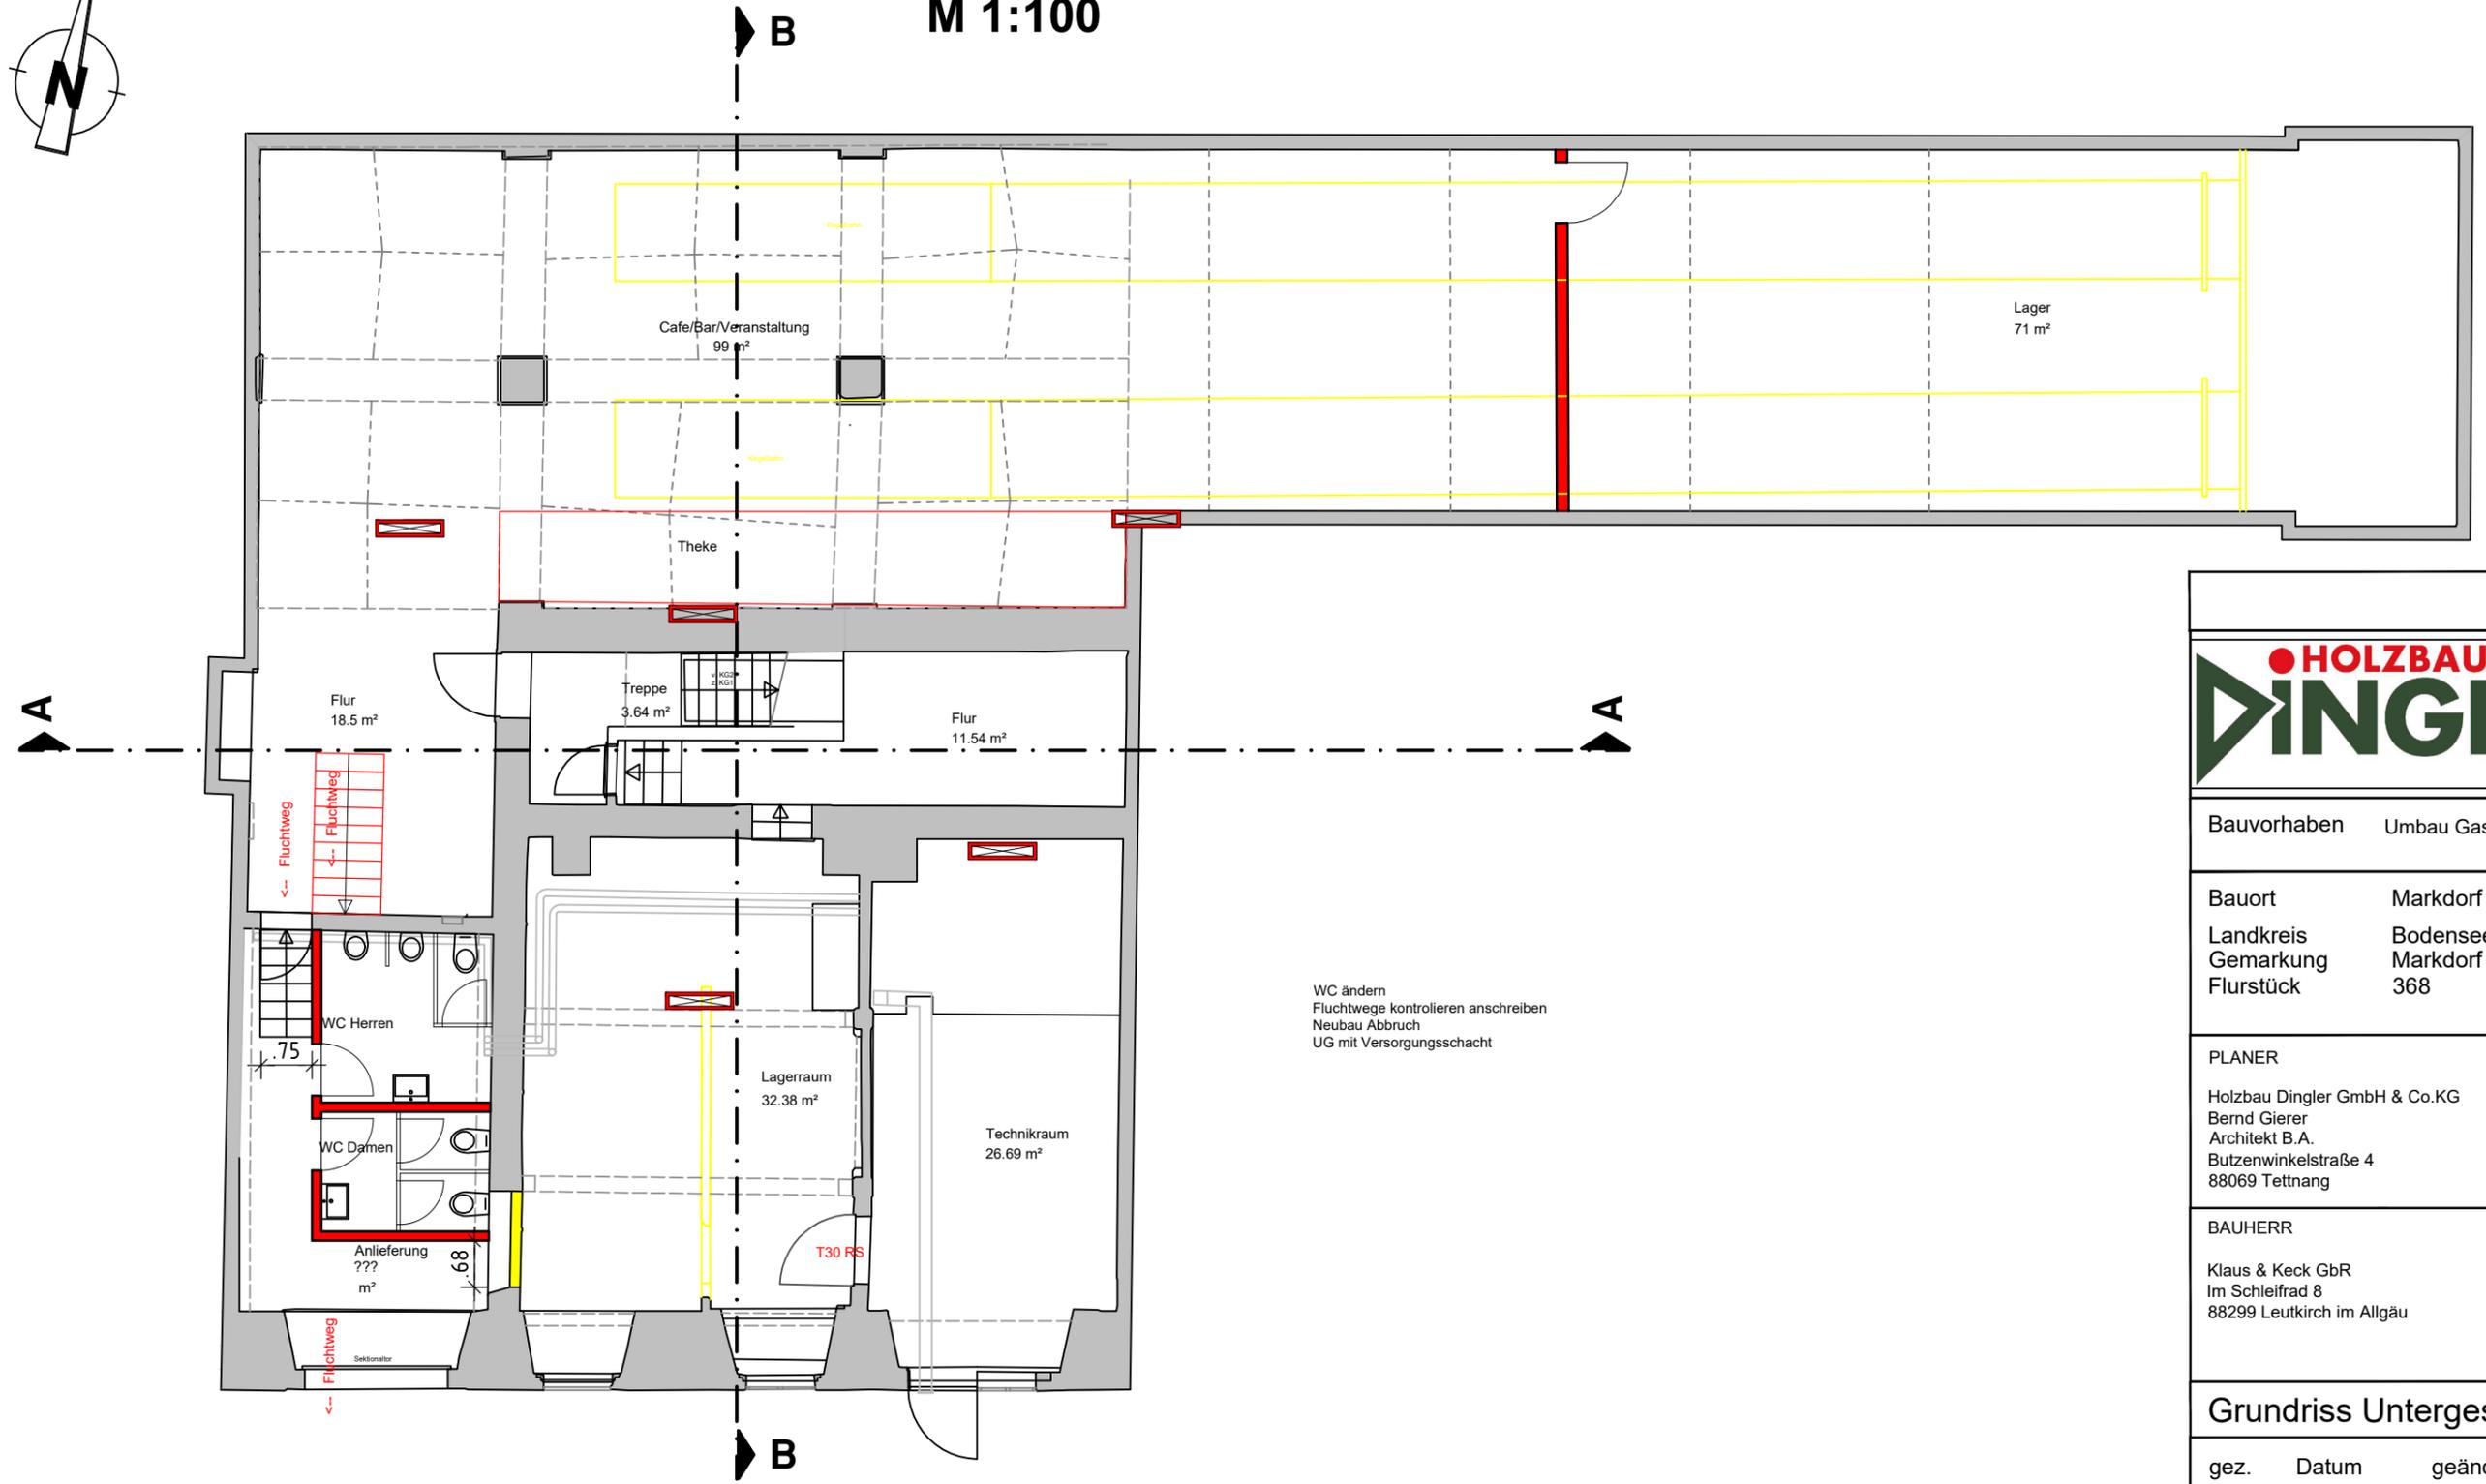

Bauvorhaben Umbau Gasthof Adler  
 Bauort Markdorf  
 Landkreis Bodenseekreis  
 Gemarkung Markdorf  
 Flurstück 368

PLANER  
 Holzbau Dingler GmbH & Co.KG  
 Bernd Gierer  
 Architekt B.A.  
 Butzenwinkelstraße 4  
 88069 Tettnang

BAUHERR  
 Klaus & Keck GbR  
 Im Schleifrad 8  
 88299 Leutkirch im Allgäu

## Grundriss Untergeschoss 2

gez.	Datum	geänd.	Datum
KM	11.07.23		

Unterschrift Bauherr

Unterschrift Entwurfsverfasser

### Legende

- Neubau
- Bestand
- Abbruch