


# Grundriss Obergeschoss 2 M 1:100

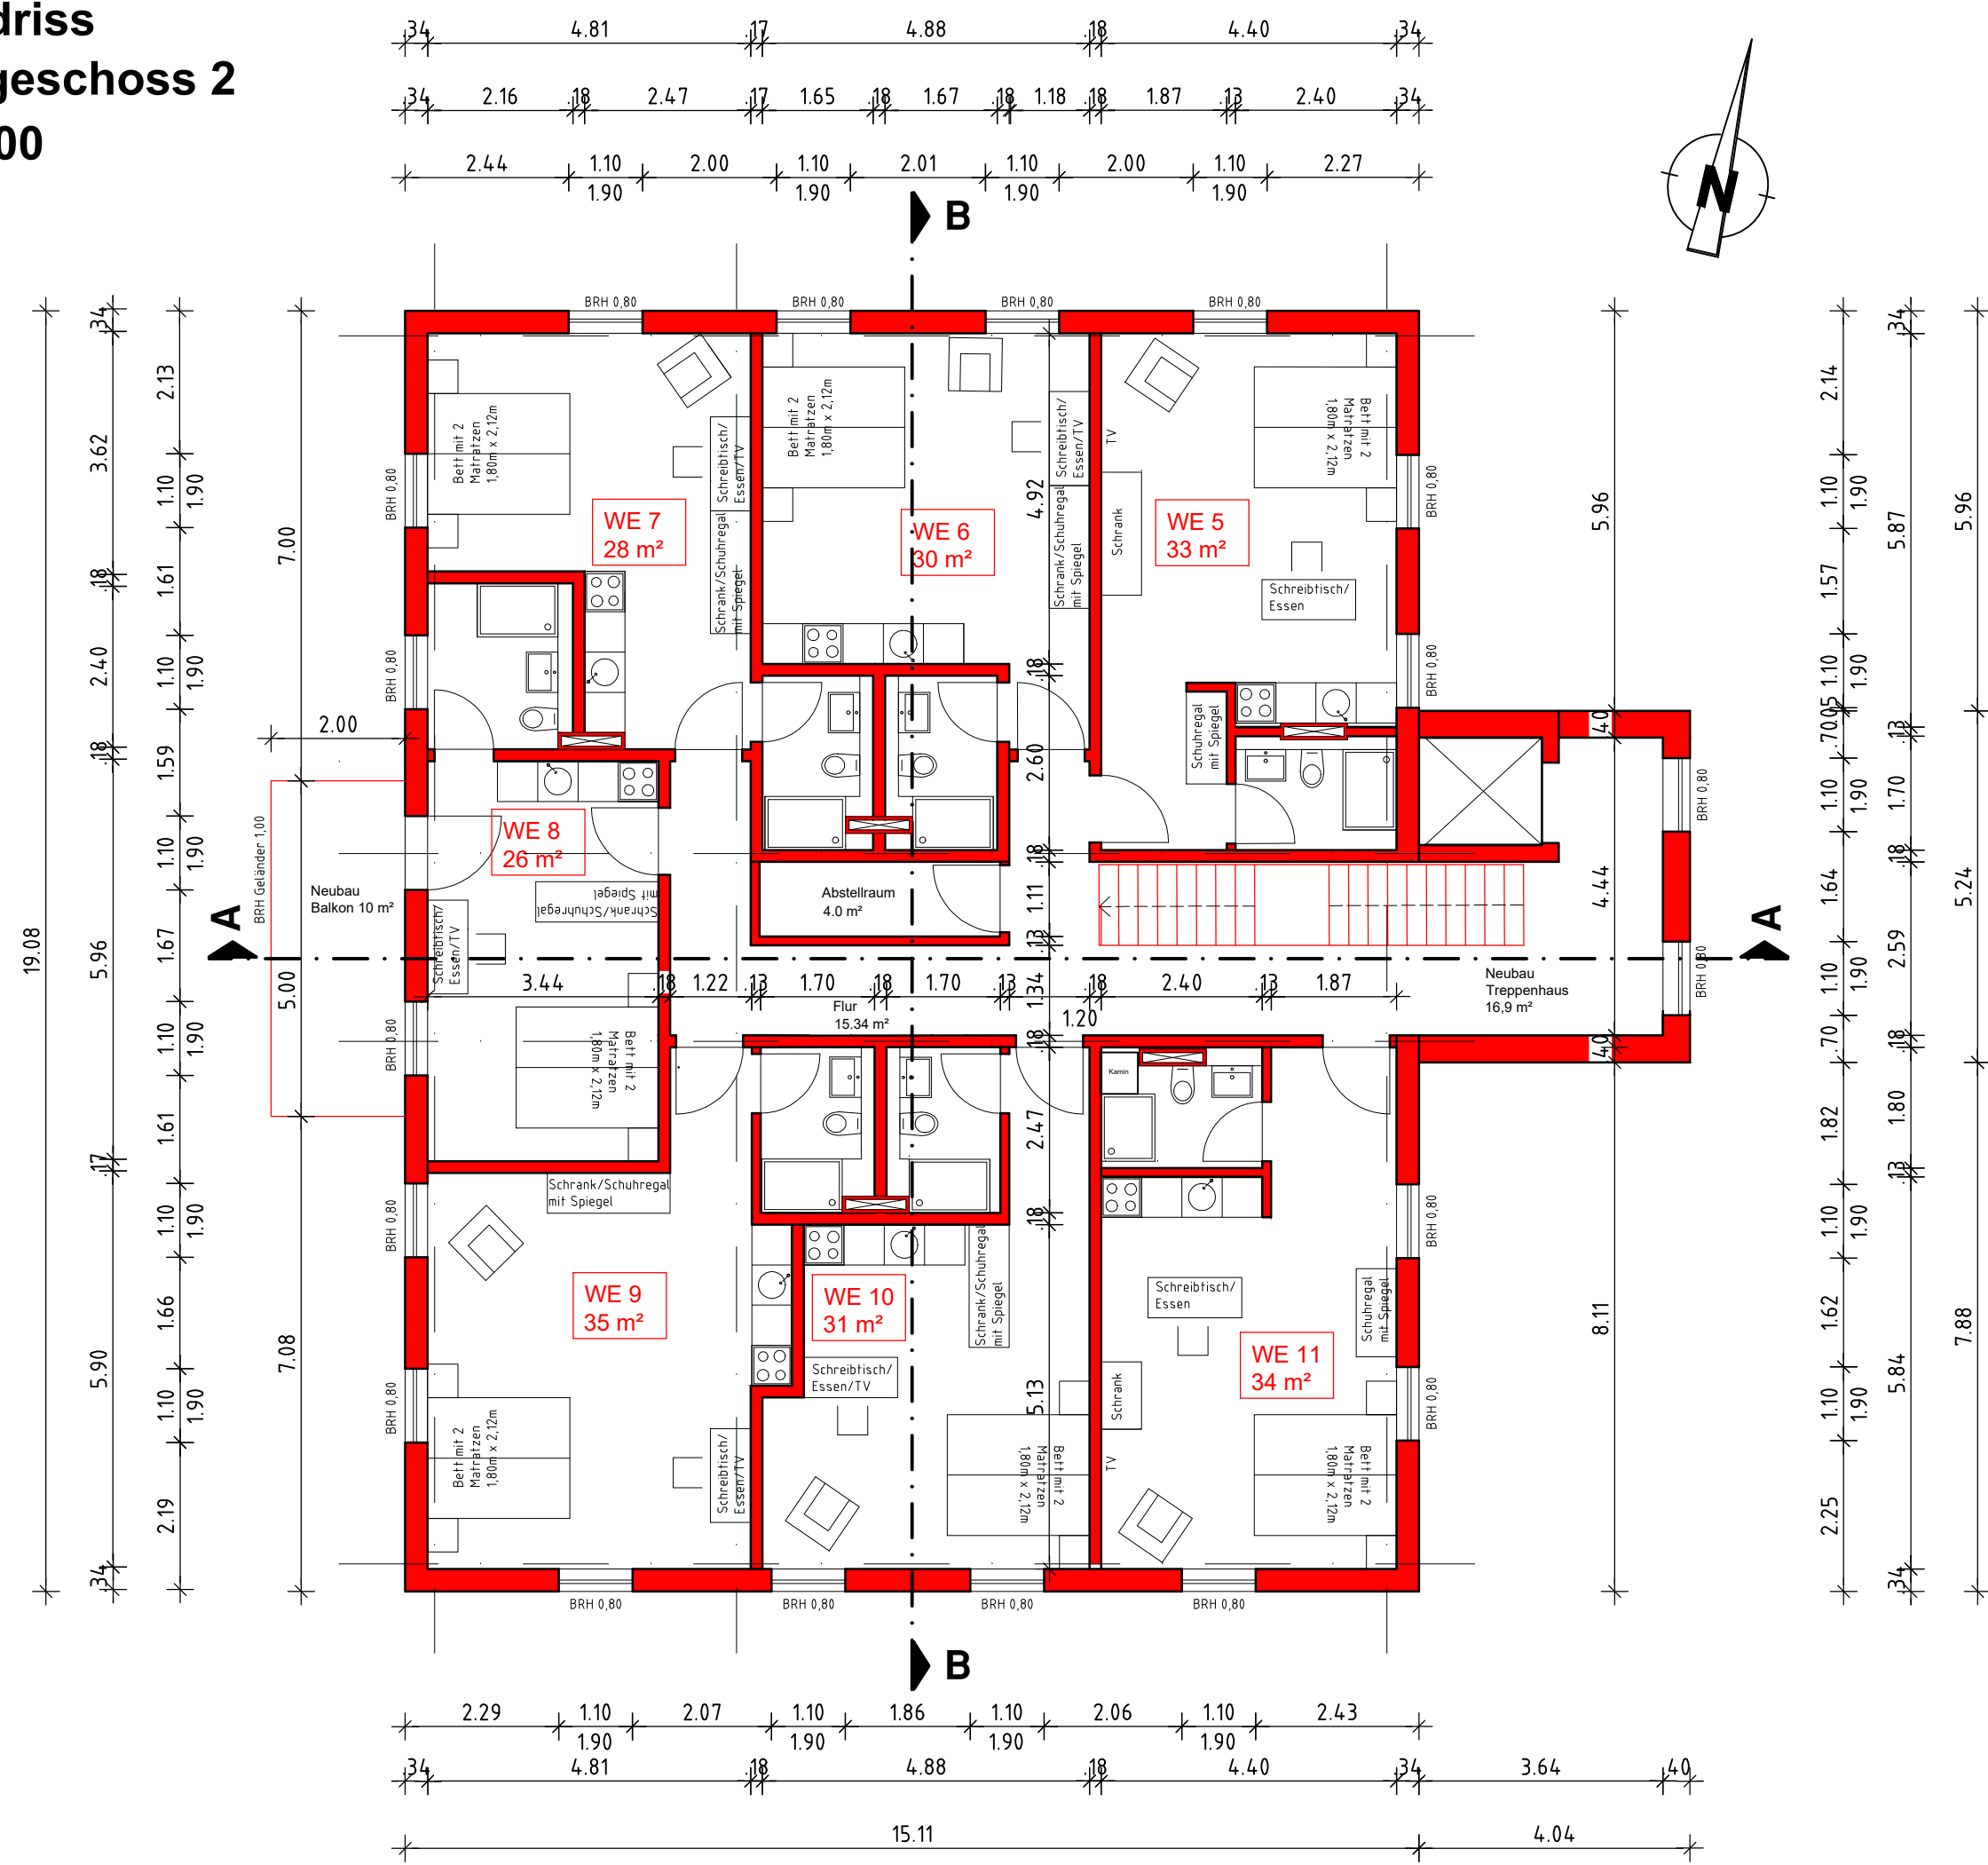

- ### Legende
- Neubau
  - Bestand
  - Abbruch

## BAUANTRAG

# HOLZBAU DINGLER

Bauvorhaben	Umbau Gasthof Adler
Bauort	Markdorf
Landkreis	Bodenseekreis
Gemarkung	Markdorf
Flurstück	368

**PLANER**  
Holzbau Dingler GmbH & Co.KG  
Bernd Gierer  
Architekt B.A.  
Butzenwinkelstraße 4  
88069 Tettnang

**BAUHERR**  
Klaus & Keck GbR  
Im Schleifrad 8  
88299 Leutkirch im Allgäu

### Grundriss Obergeschoss 2

gez.	Datum	geänd.	Datum
KM	11.07.23		

Unterschrift Bauherr

Unterschrift Entwurfsverfasser