



Grundriss Dachgeschoss M 1:100

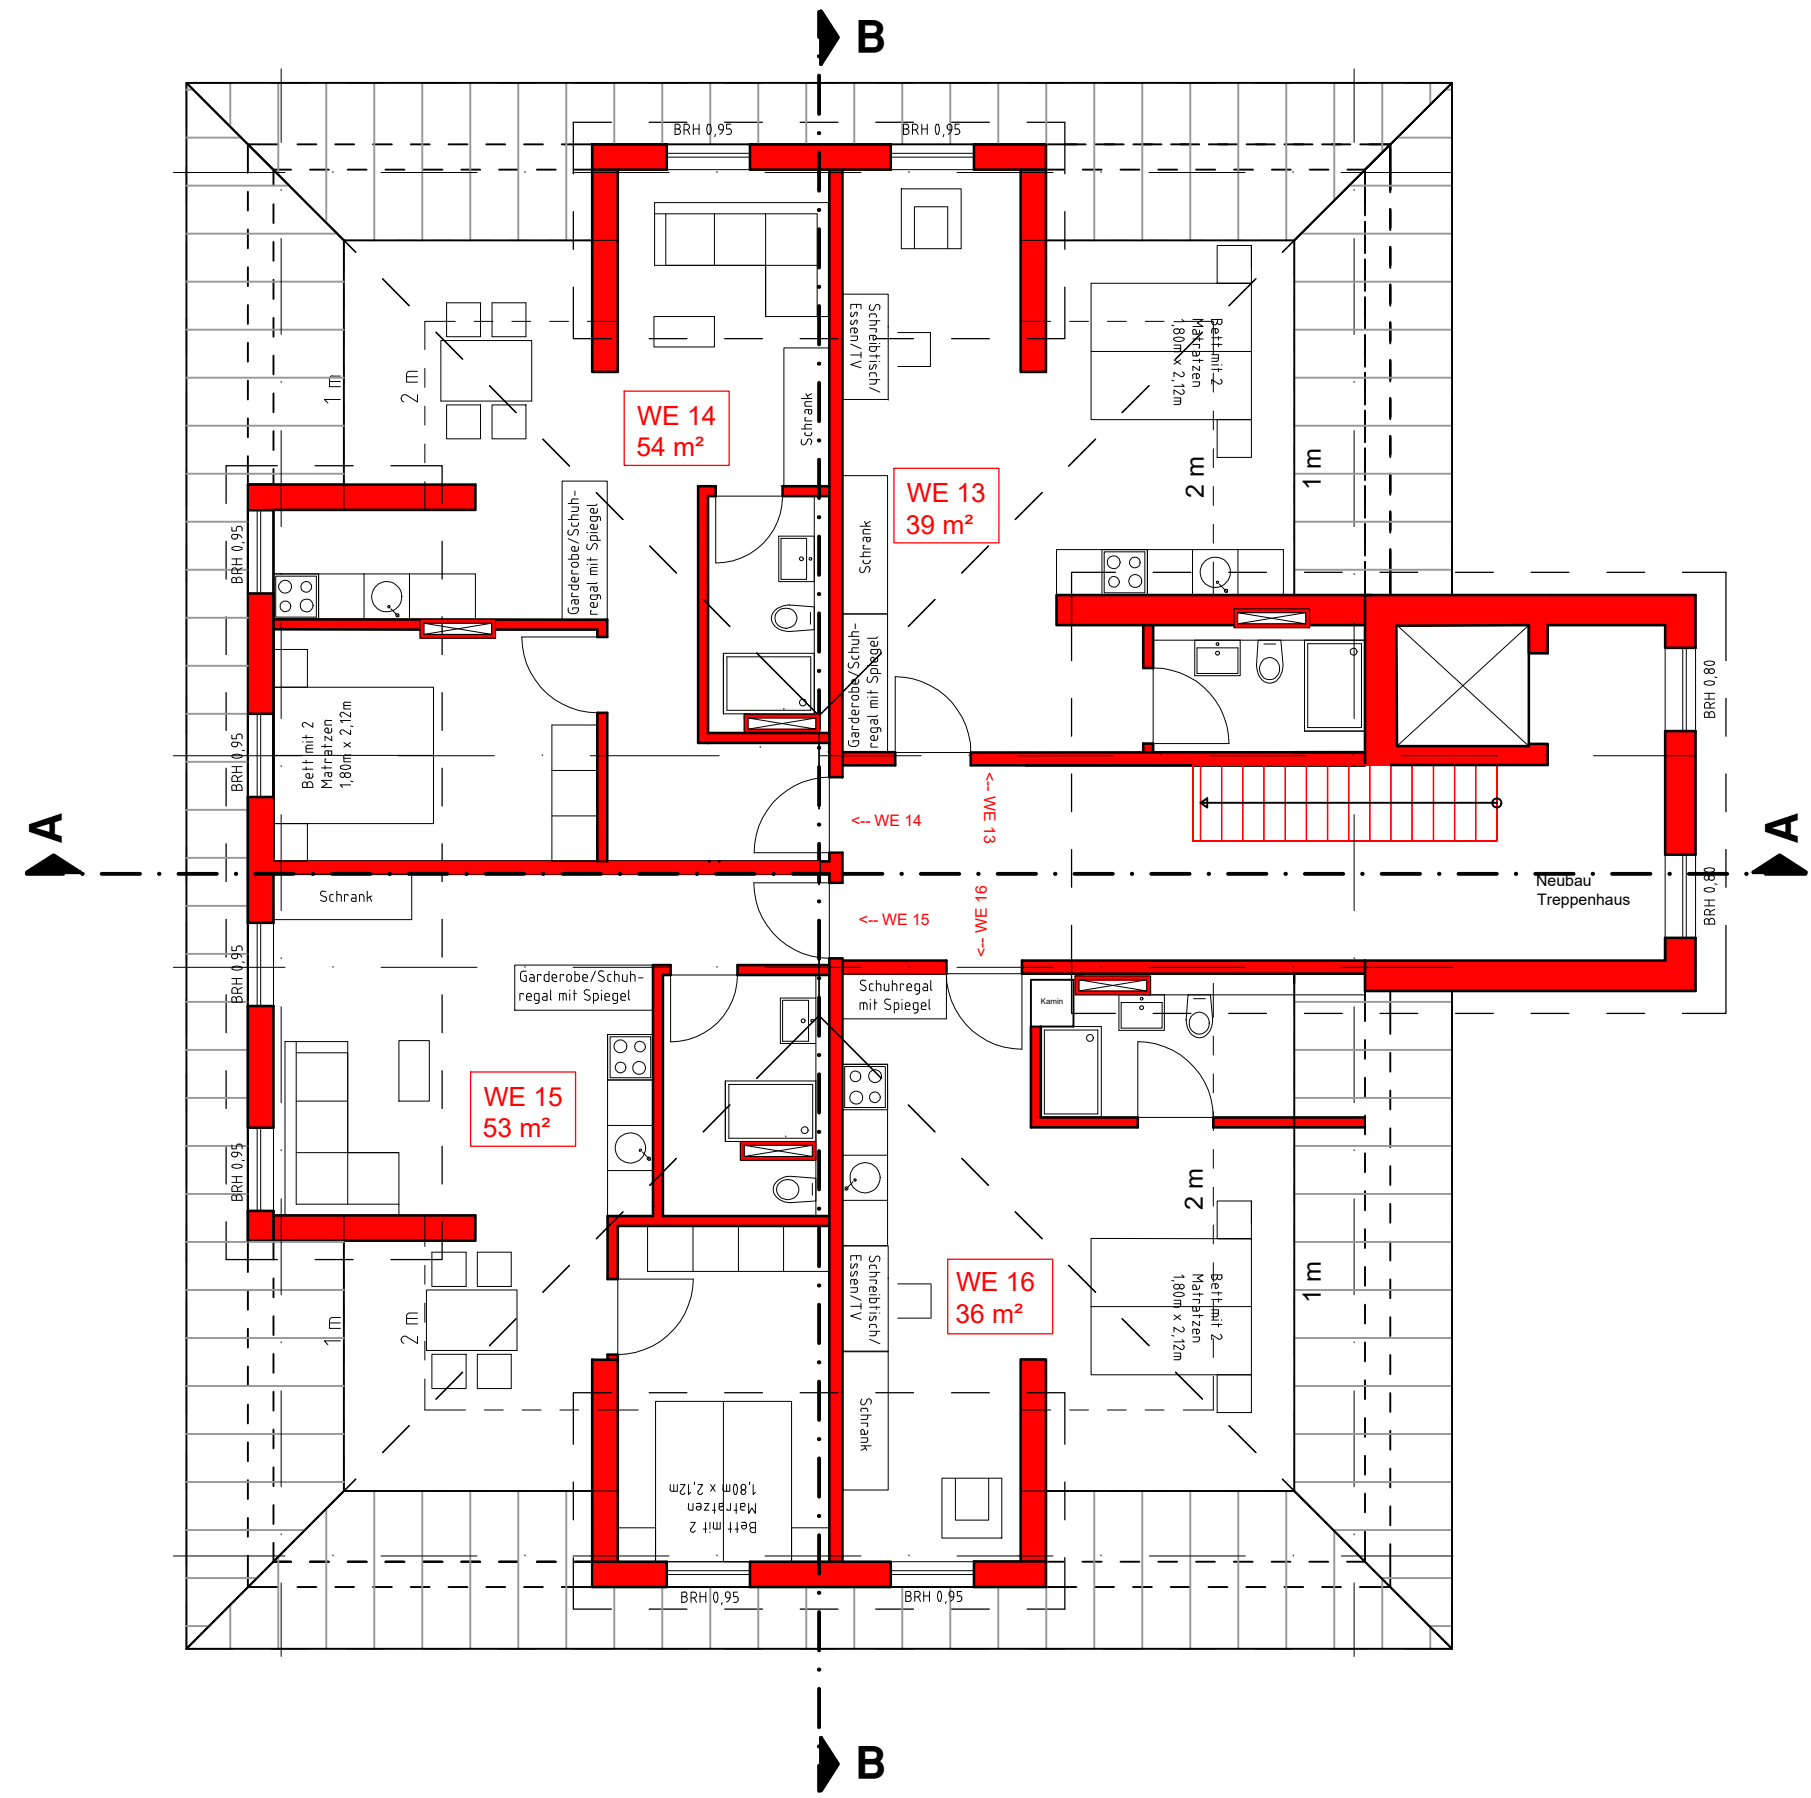

Legende

- Neubau
- Bestand
- Abbruch

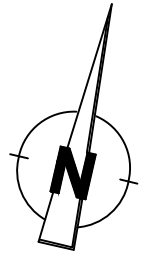

Bauvorhaben Umbau Gasthof Adler

Bauort Markdorf
Landkreis Bodenseekreis
Gemarkung Markdorf
Flurstück 368

PLANER
Holzbau Dingler GmbH & Co.KG
Bernd Gierer
Architekt B.A.
Butzenwinkelstraße 4
88069 Tettnang

BAUHERR
Klaus & Keck GbR
Im Schleifrad 8
88299 Leutkirch im Allgäu

Grundriss Dachgeschoss

gez.	Datum	geänd.	Datum
KM	16.02.23		

Unterschrift Bauherr

Unterschrift Entwurfsverfasser