
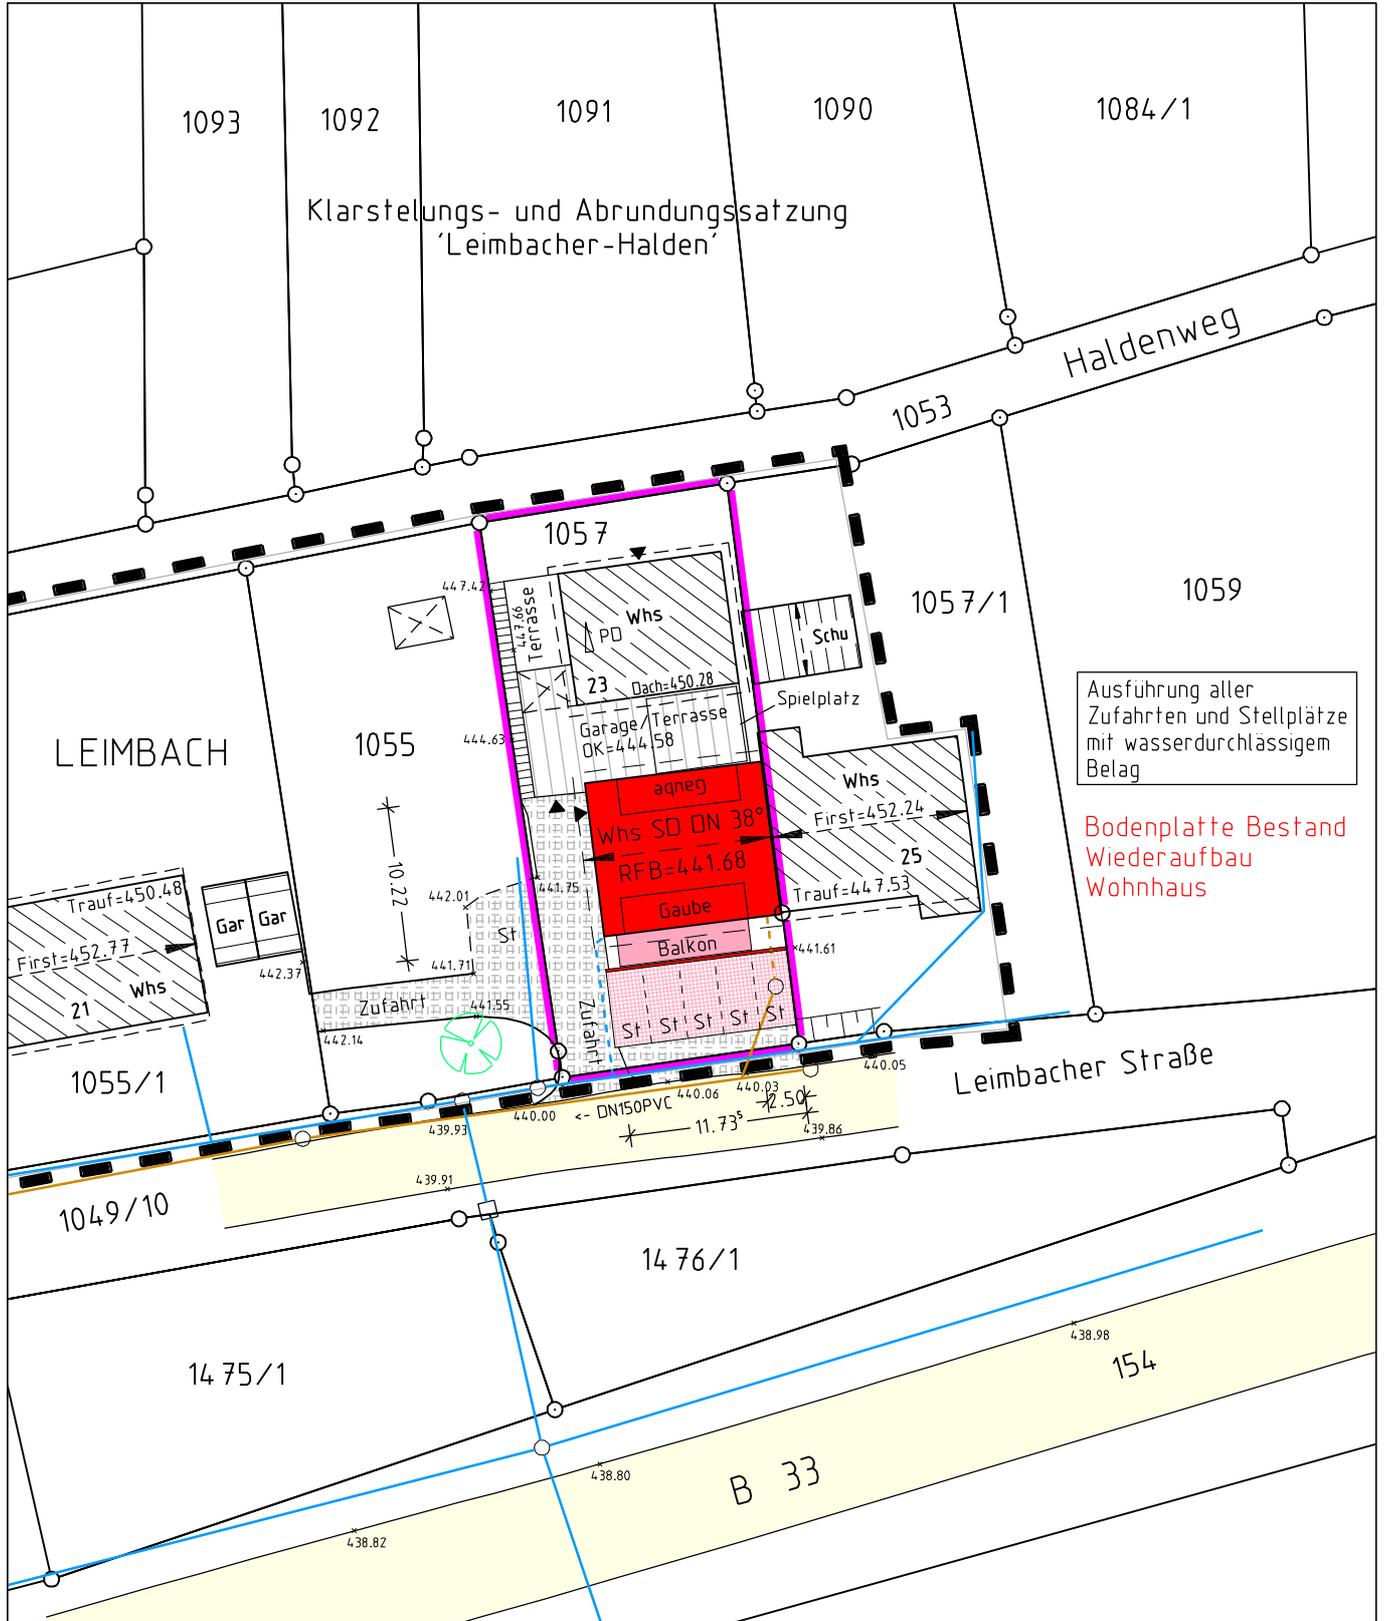


LAGEPLAN

Zeichnerischer Teil zum Bauantrag
(Par. 4 LBOVV0)

M = 1 : 500

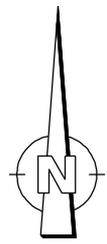


Ausführung aller
Zufahrten und Stellplätze
mit wasserdurchlässigem
Belag

Bodenplatte Bestand
Wiederaufbau
Wohnhaus

Auszug aus dem Liegenschaftskataster
gefertigt und nach Par. 4 Abs. 2-5
LBOVV0 ausgearbeitet

16.06.2023

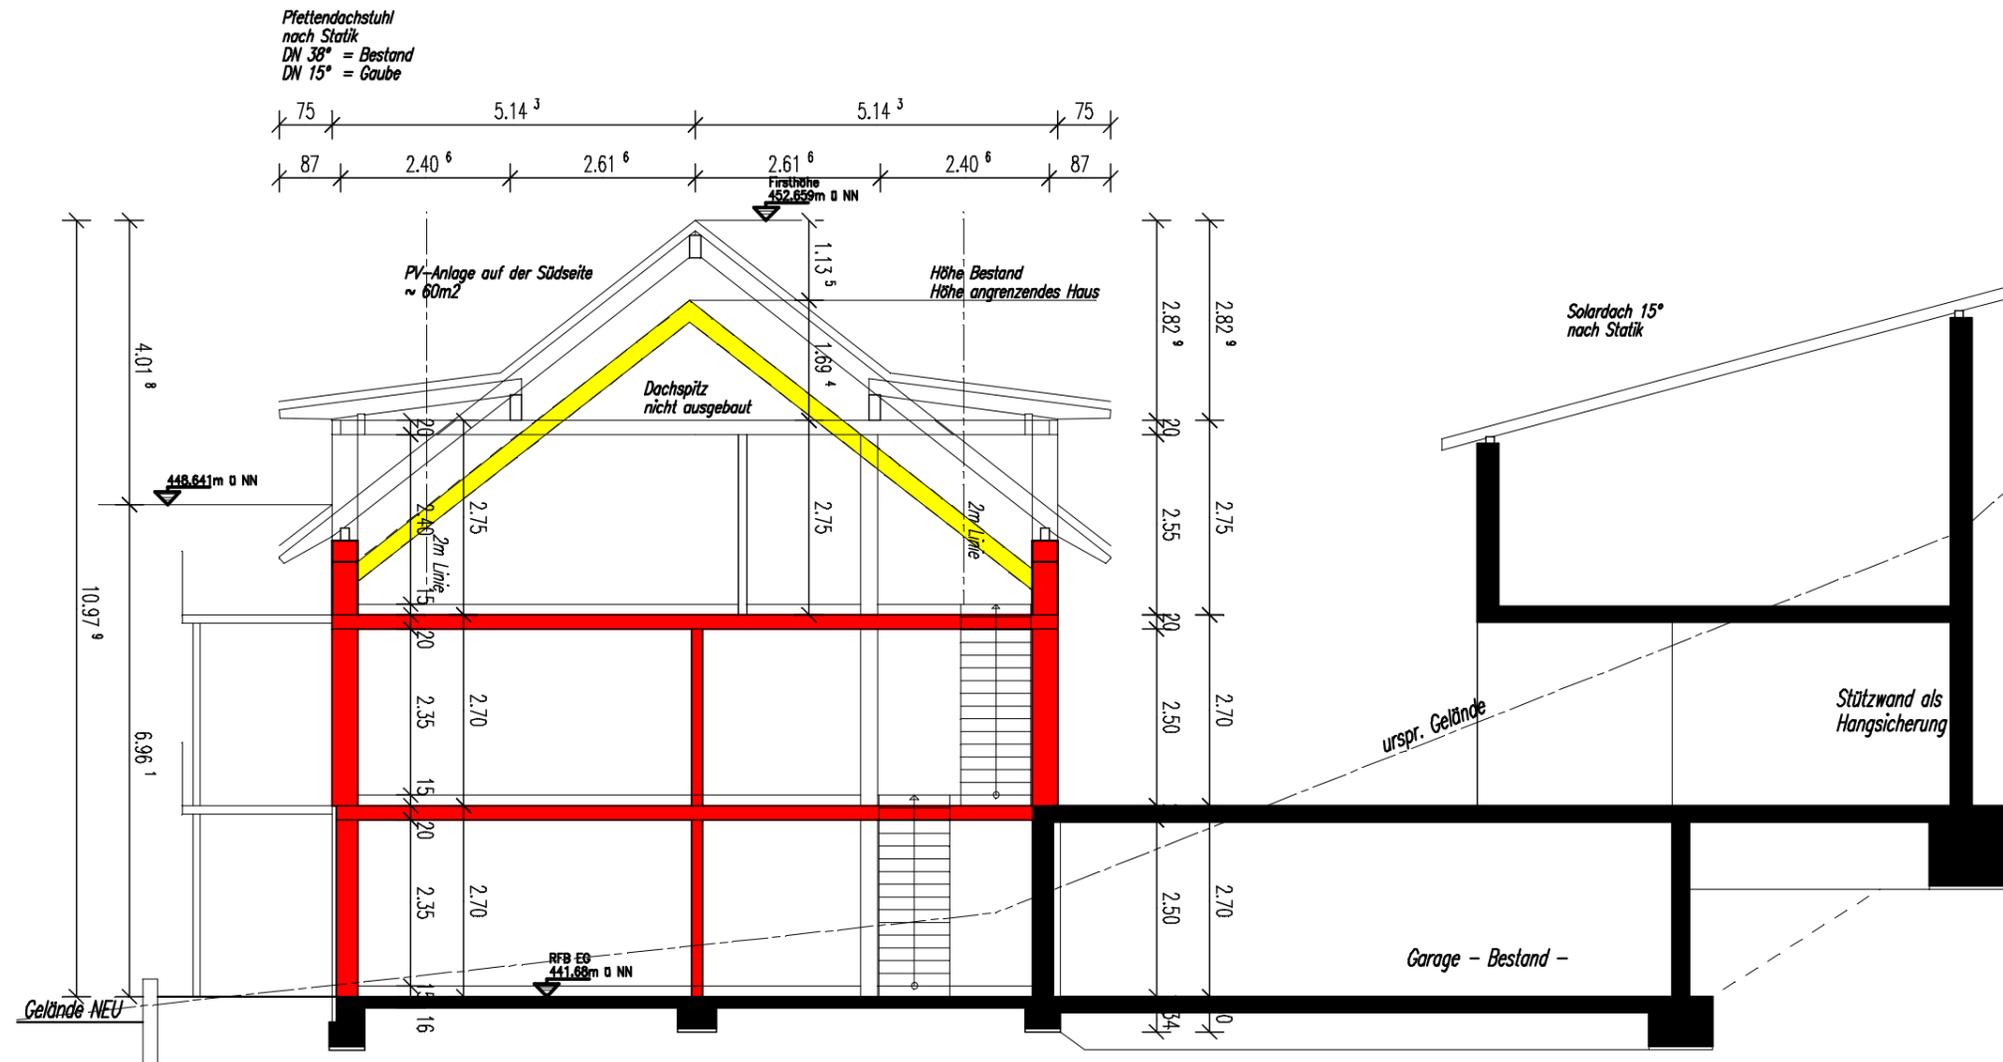

BAUHERR


ARCHITEKT

WIEDERAUFBAU DES
BESTEHENDEN
WOHNHAUSES

LEIMBACHER STR. 23
88677 MARKDORF

SCHNITT **A-A**

PLAN-NR. PR/BA 200
M 1:100 19.07.2023

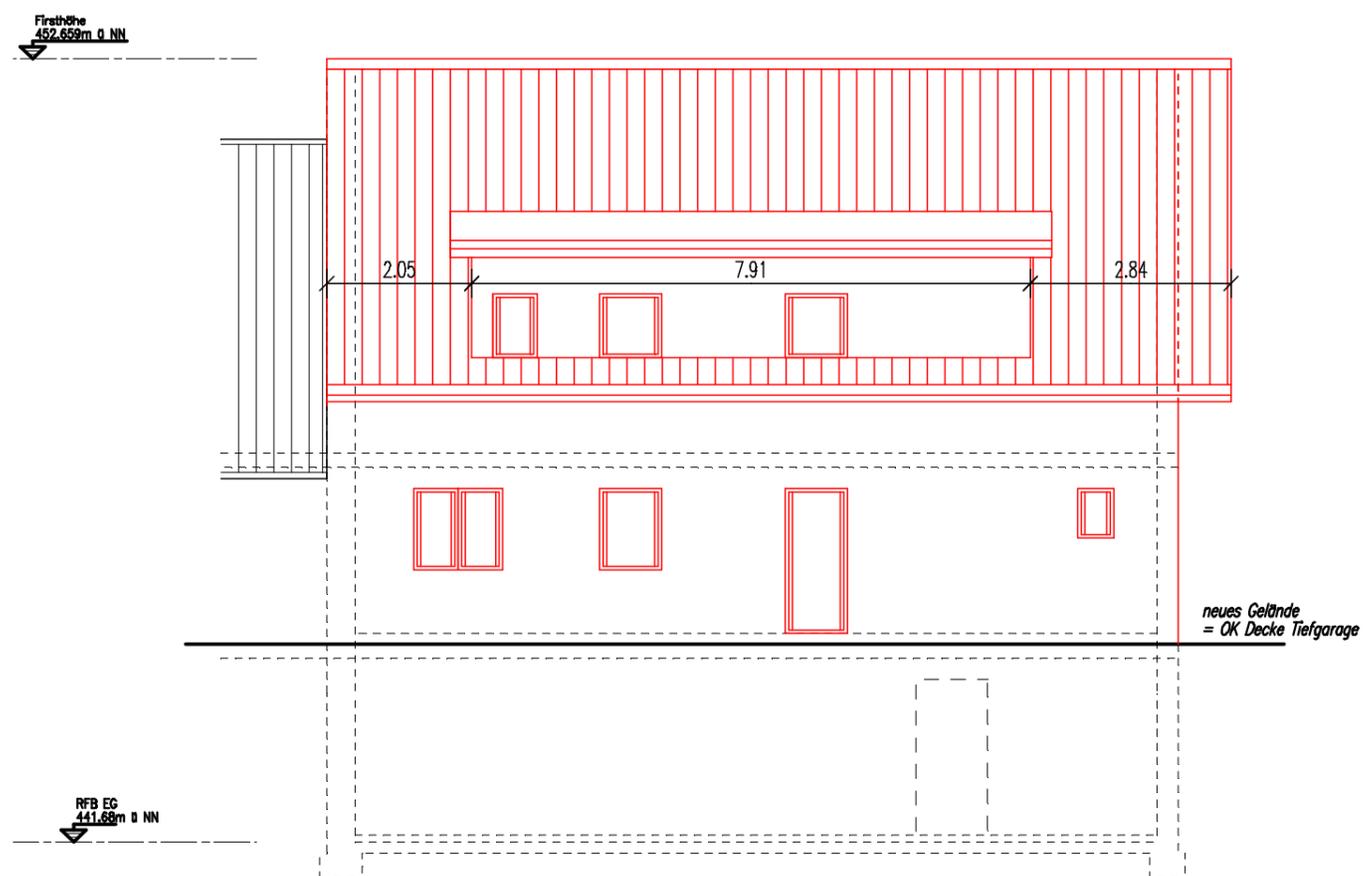

BAUHERR


ARCHITEKT


WIEDERAUFBAU DES
BESTEHENDEN
WOHNHAUSES

LEIMBACHER STR. 23
88677 MARKDORF

ANSICHT **NORD**

PLAN-NR. PR/BA 300
M 1:100 19.07.2023

 

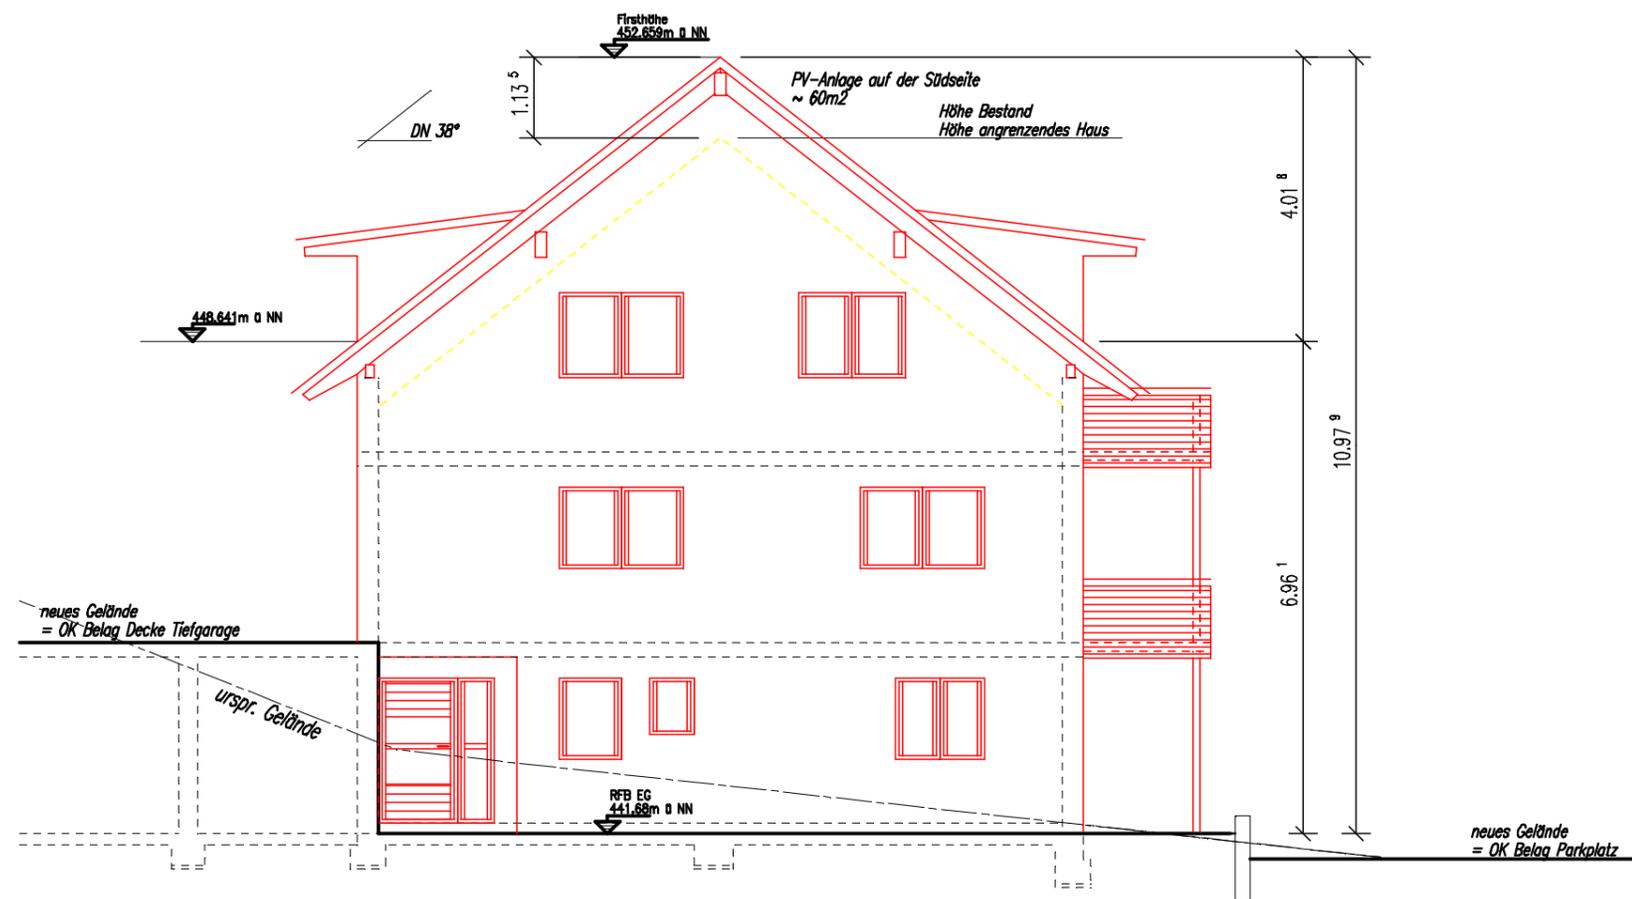

BAUHERR


ARCHITEKT

WIEDERAUFBAU DES
BESTEHENDEN
WOHNHAUSES

LEIMBACHER STR. 23
88677 MARKDORF

ANSICHT **WEST**

PLAN-NR. PR/BA 330
M 1:100 19.07.2023

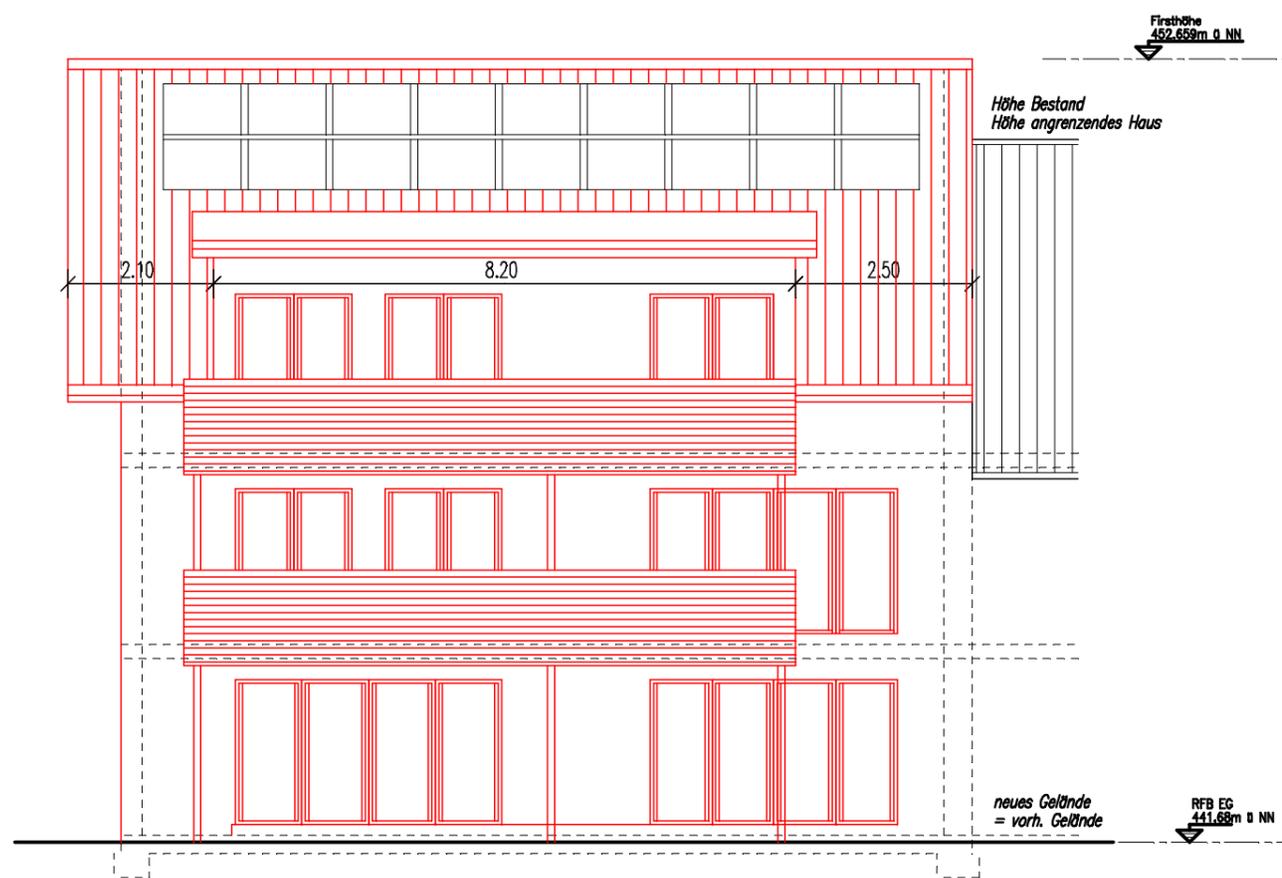

BAUHERR

ARCHITEKT

WIEDERAUFBAU DES
BESTEHENDEN
WOHNHAUSES

LEIMBACHER STR. 23
88677 MARKDORF

ANSICHT **SÜD**

PLAN-NR. PR/BA 320
M 1:100 19.07.2023

