



Stadt/Gemeinde: MARKDORF
Gemarkung: ITTENDORF
Landkreis: BODENSEEKRIS


ÜBERSICHT

zum Bauantrag (§4 LBOVVO)
- zeichnerischer Teil -
Auszug aus dem Liegenschaftskataster

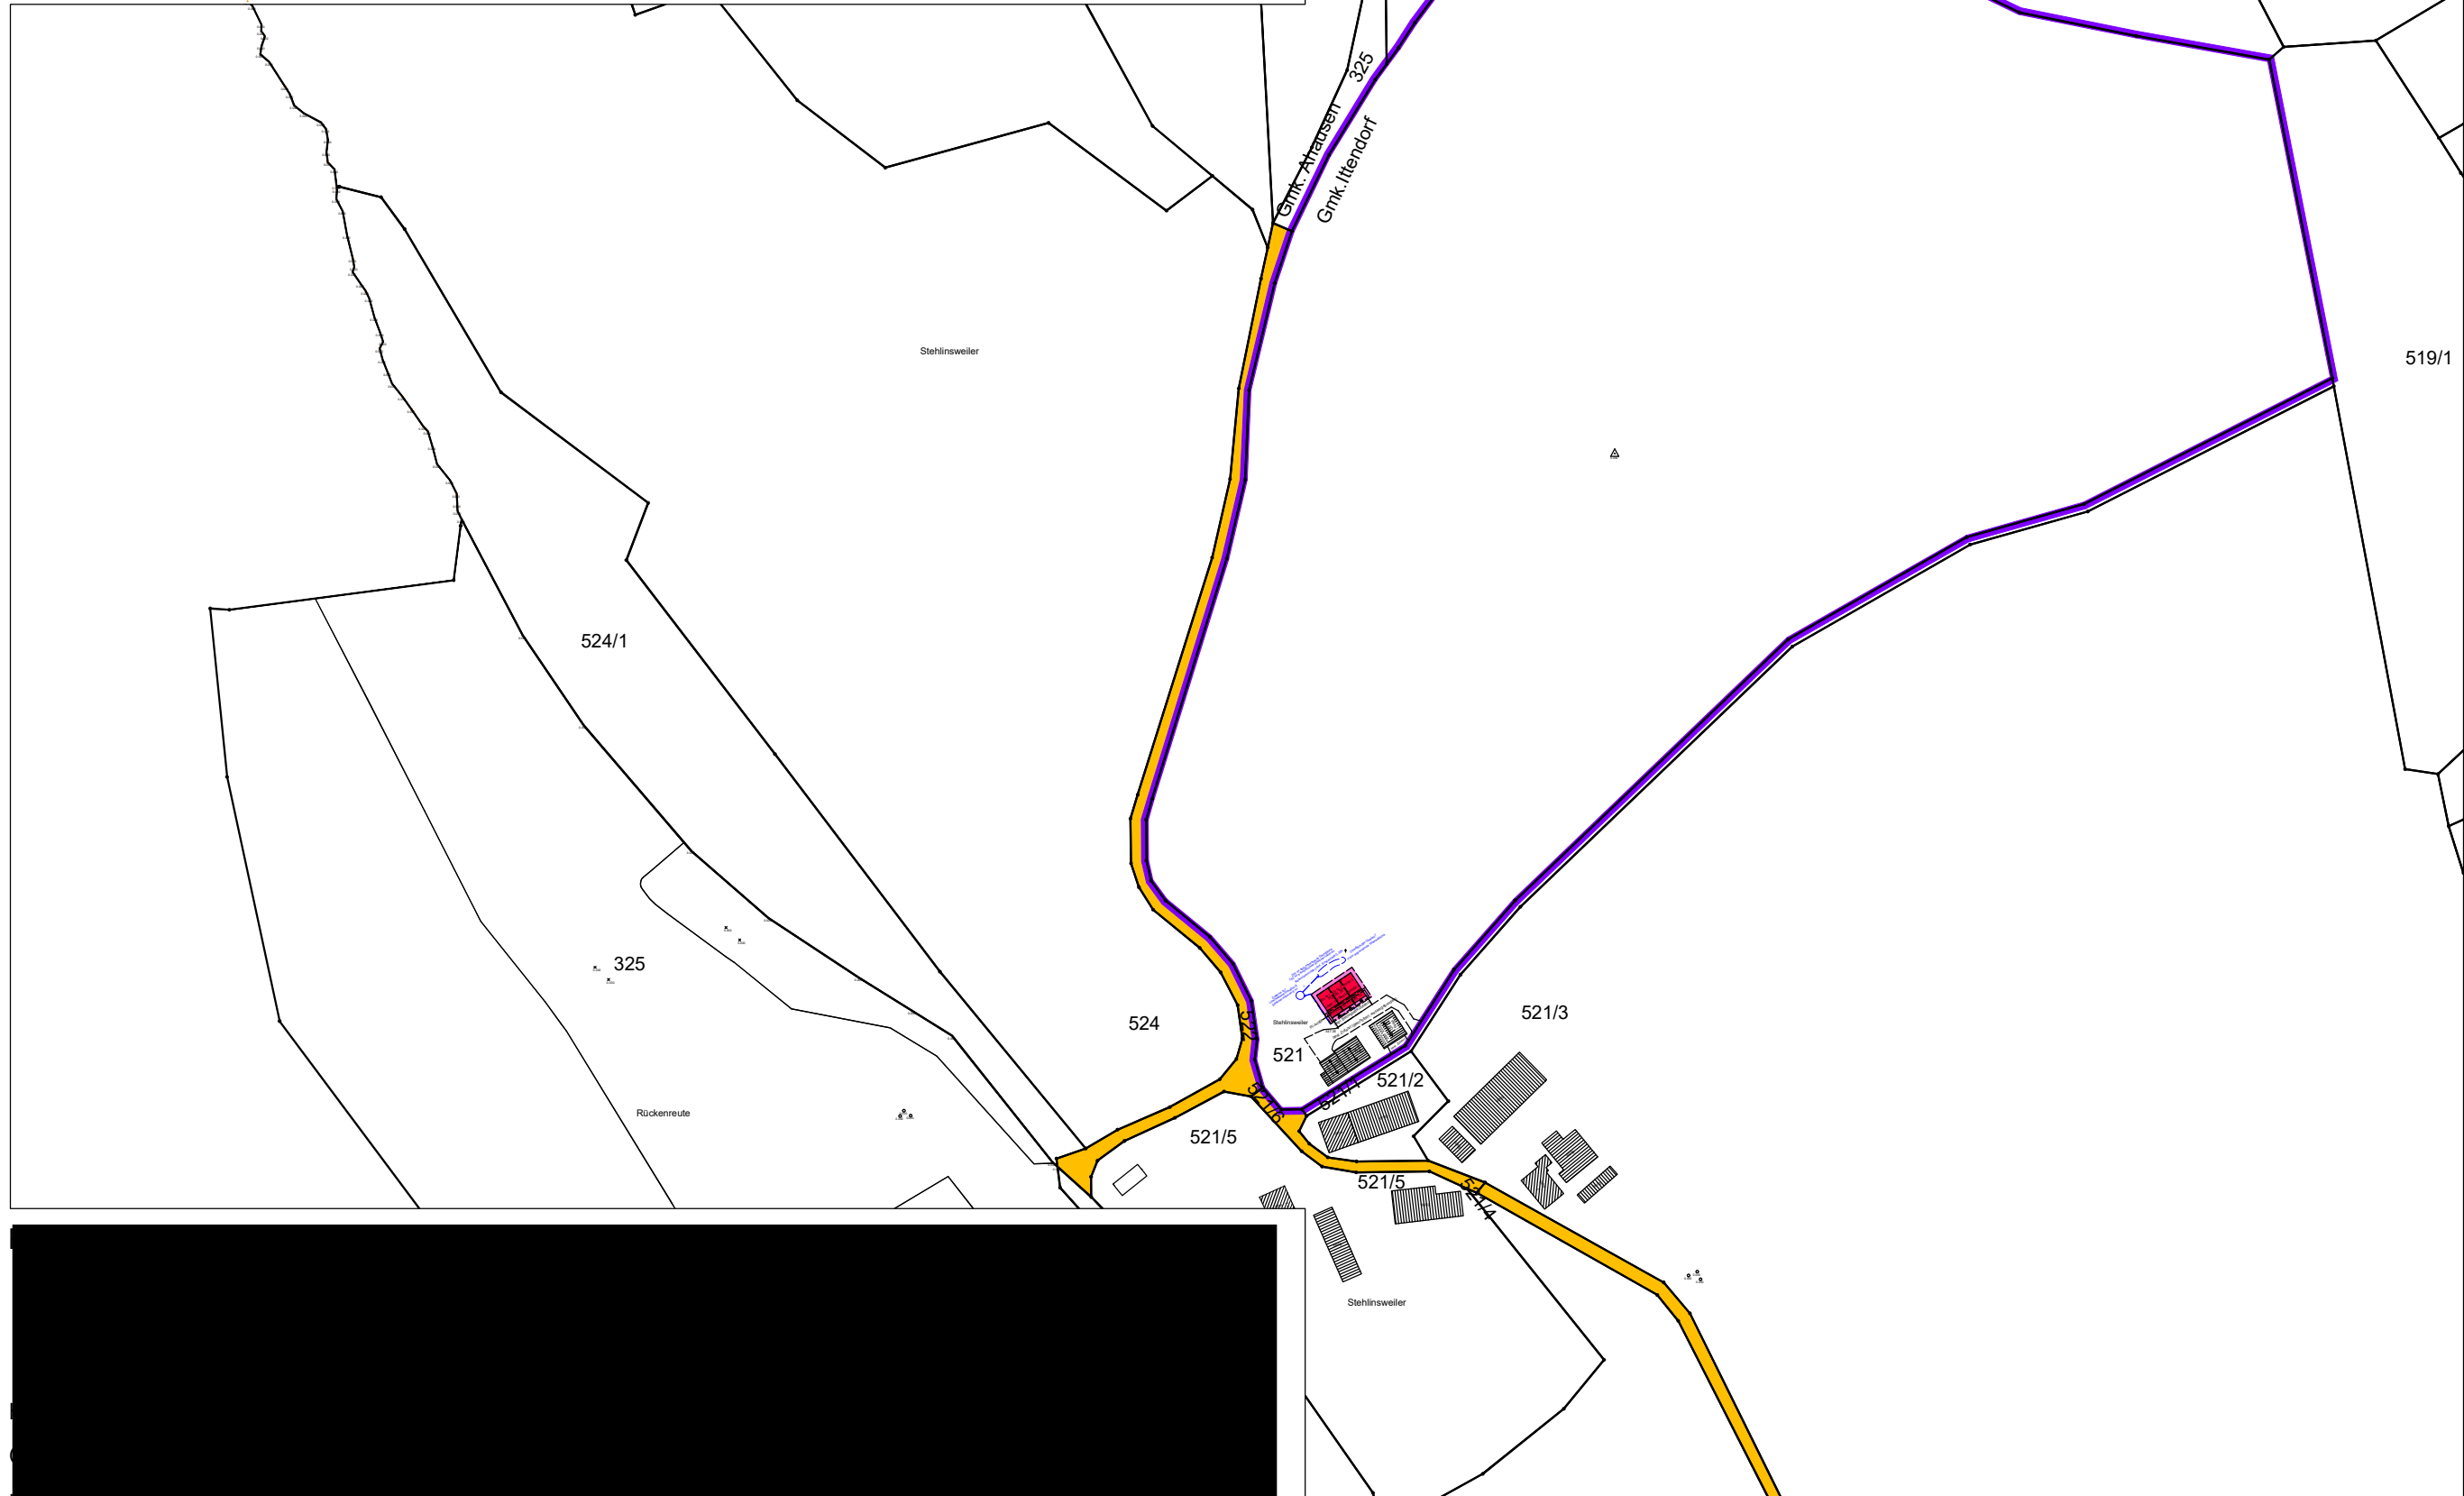


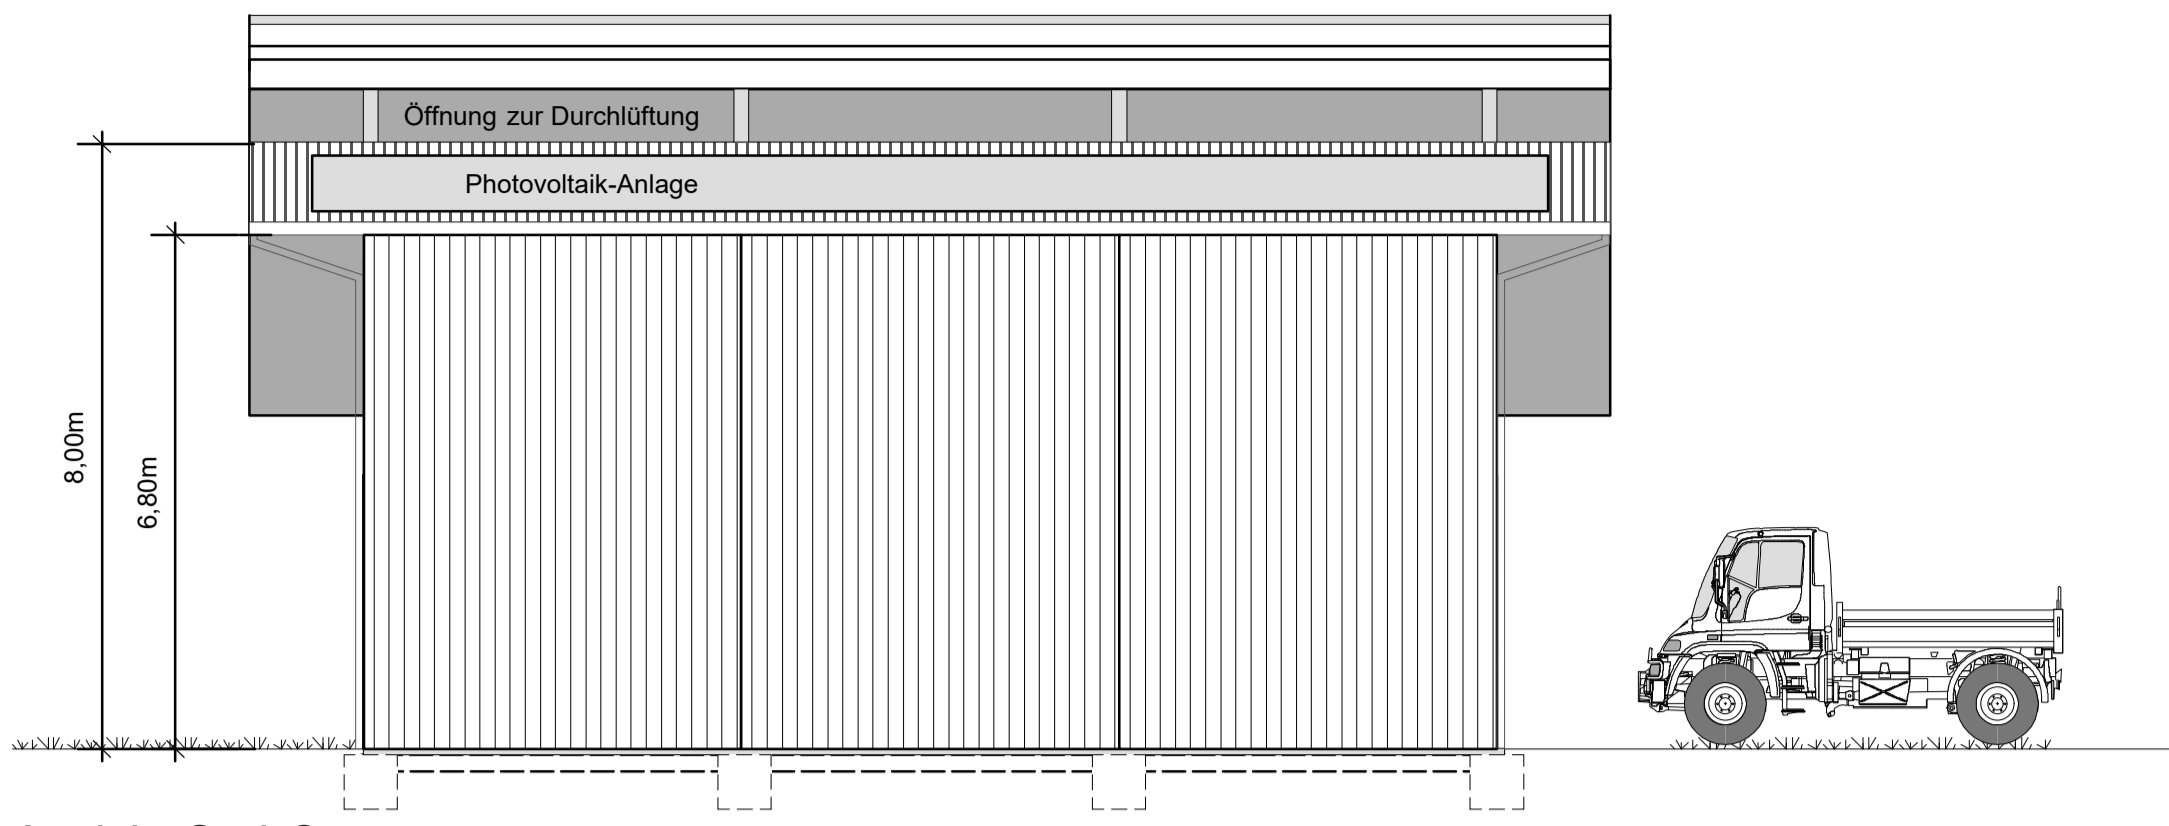


Ansicht Süd-Ost

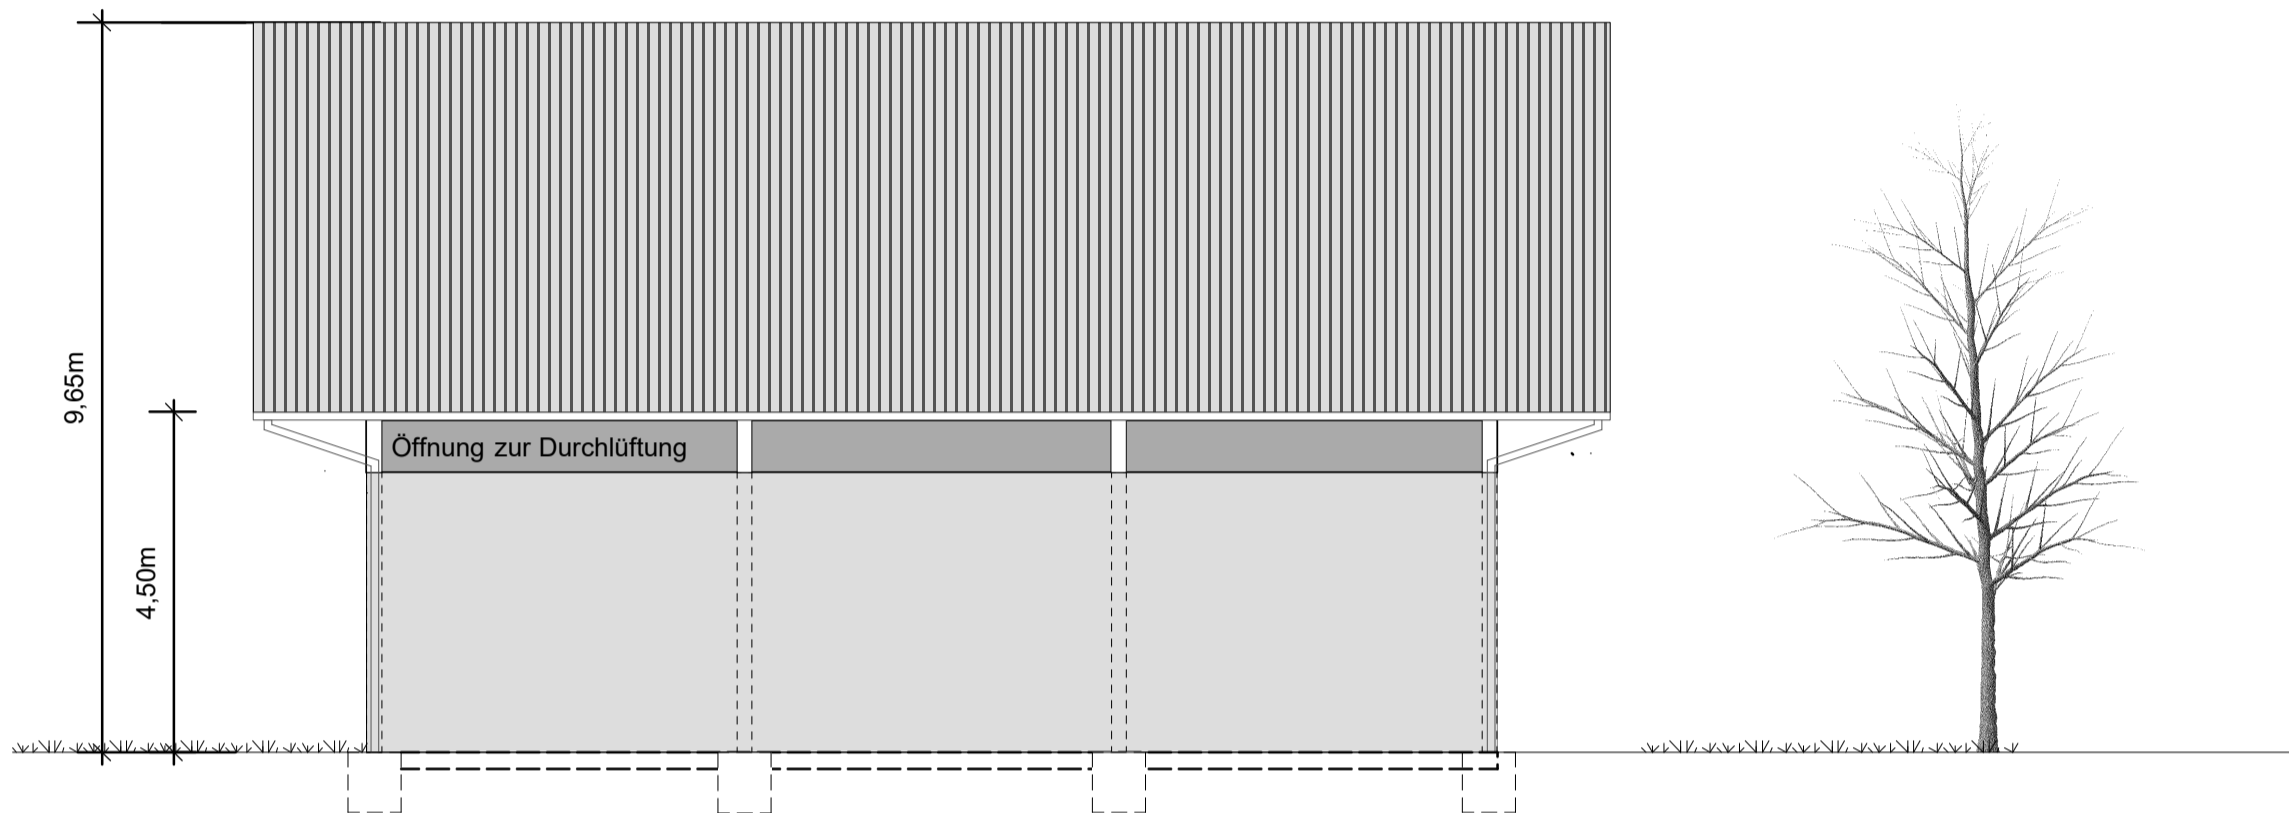


Ansicht Nord-West

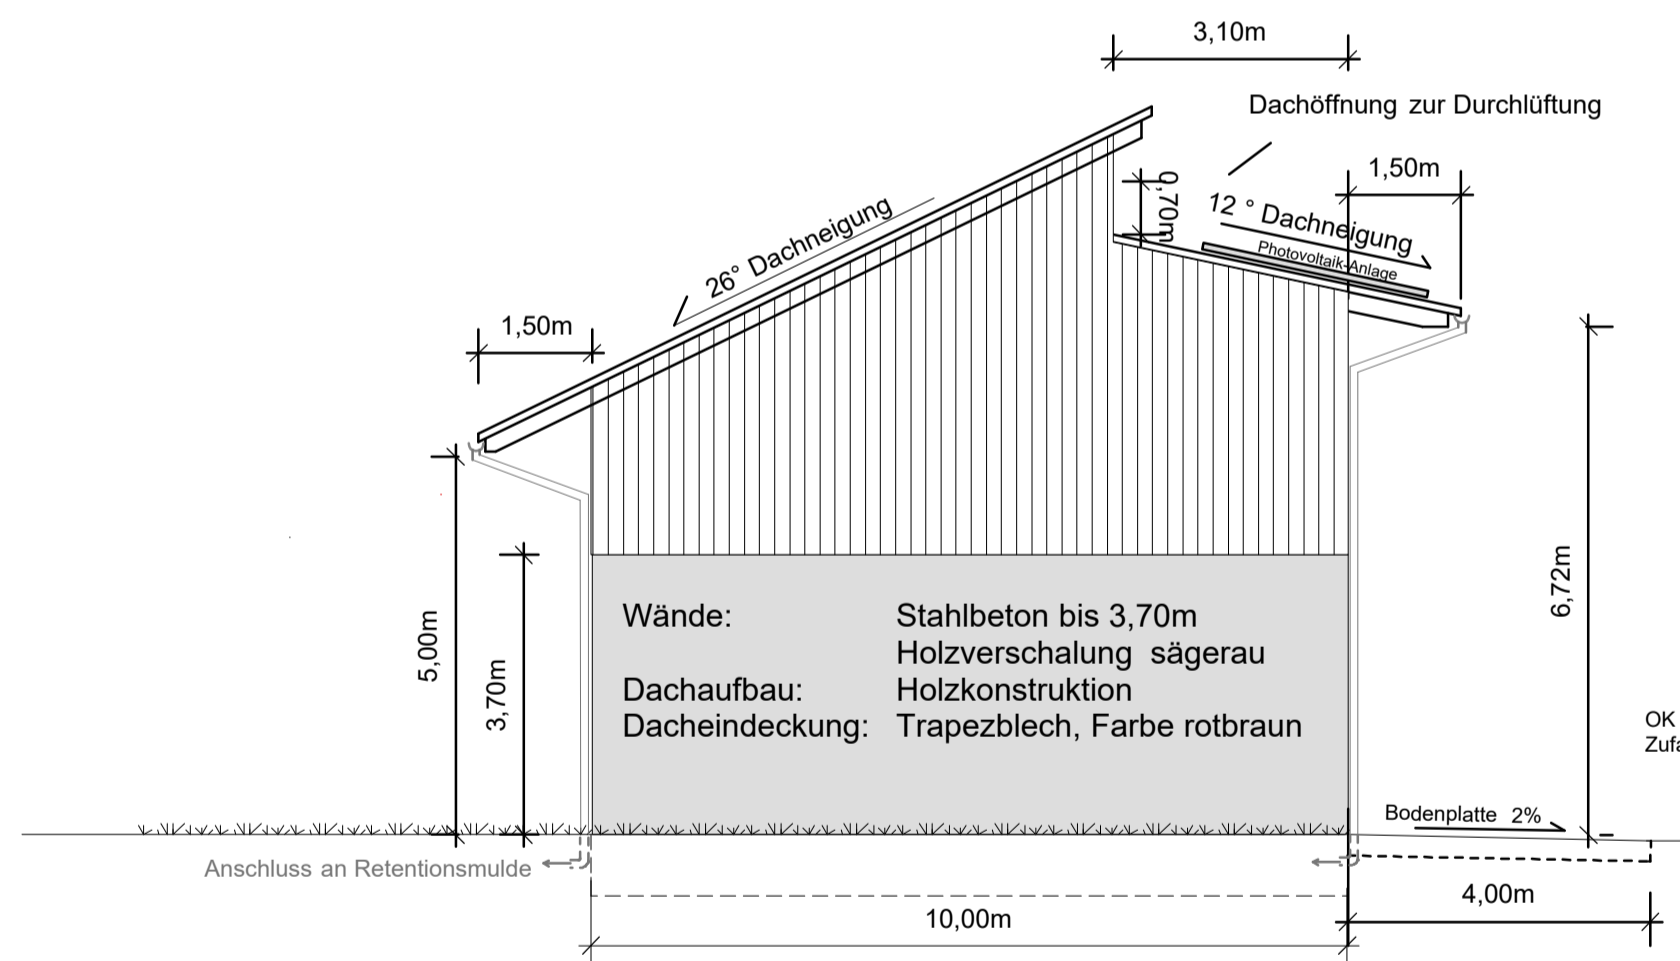


Ansicht Süd-West

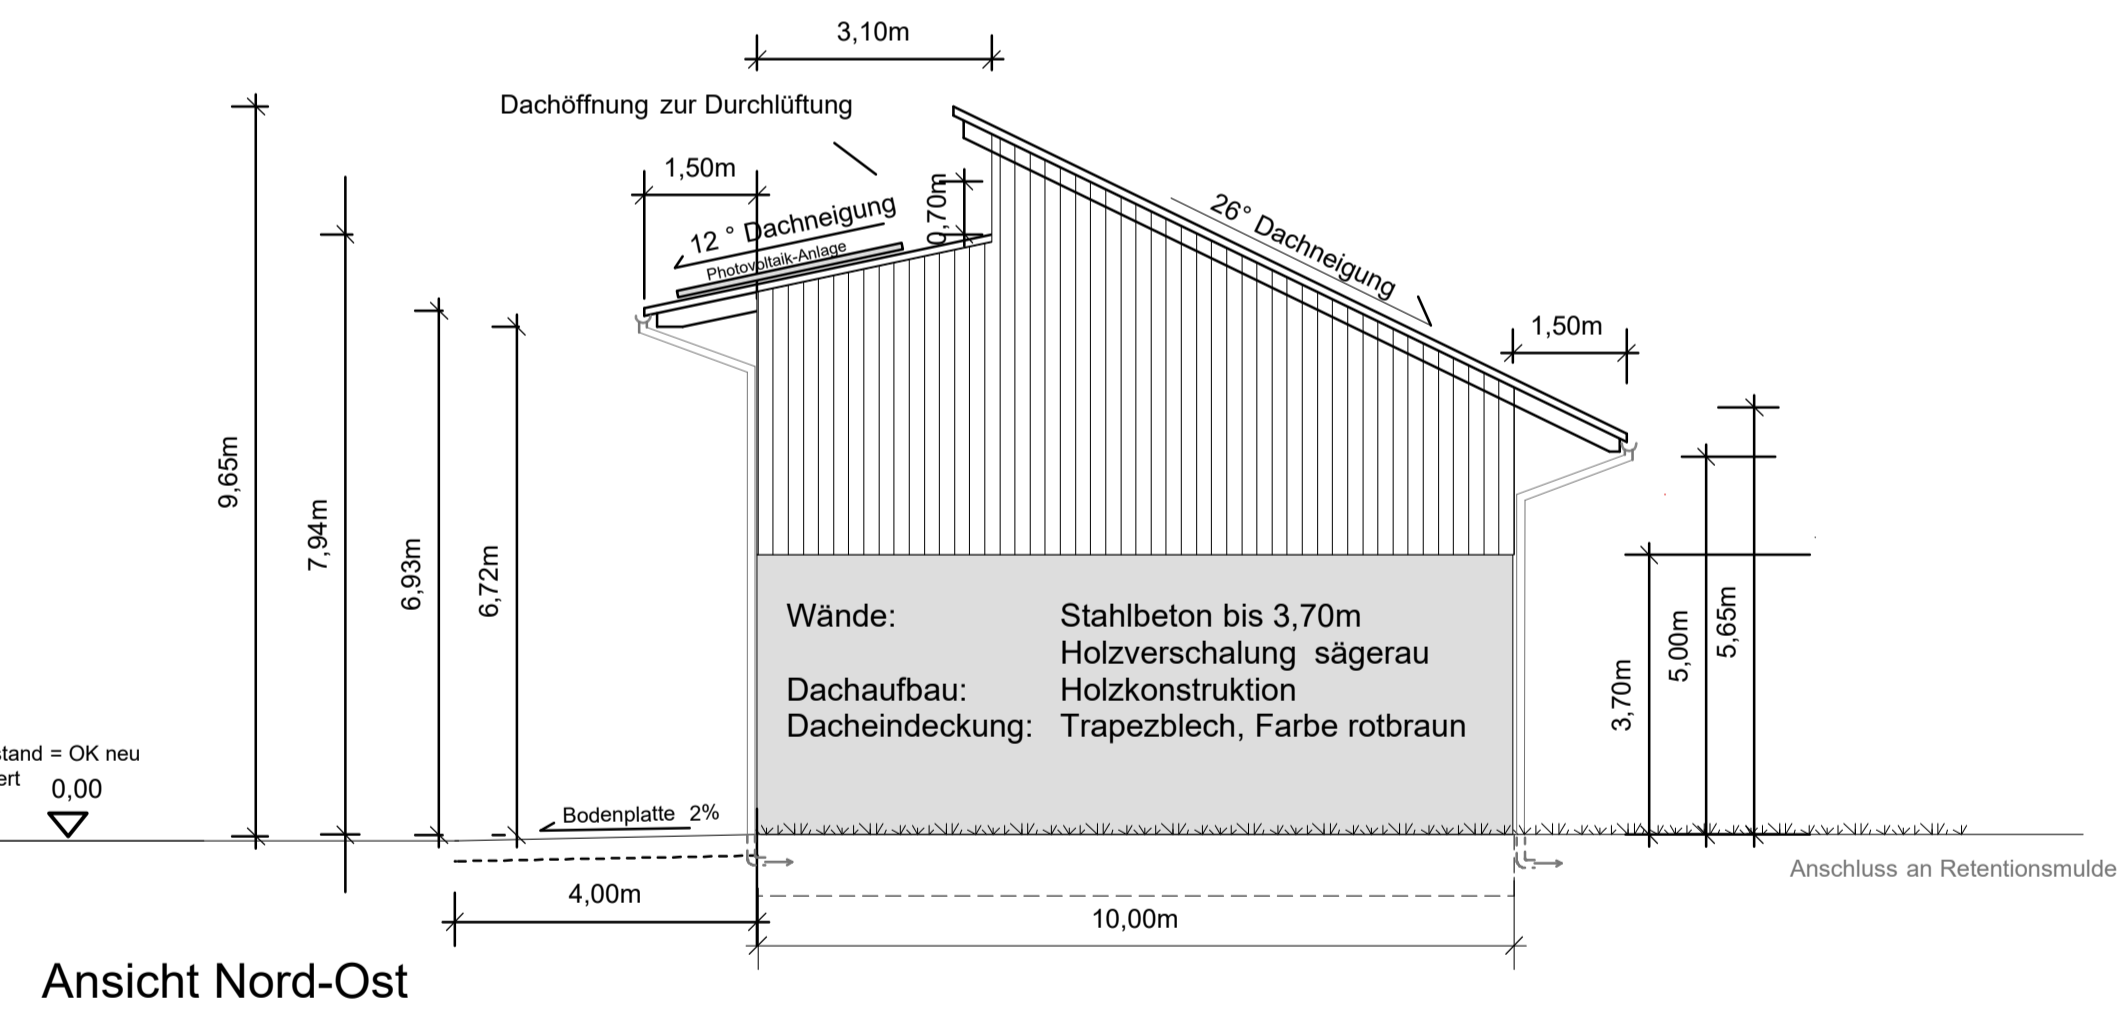

Ansicht Nord-Ost

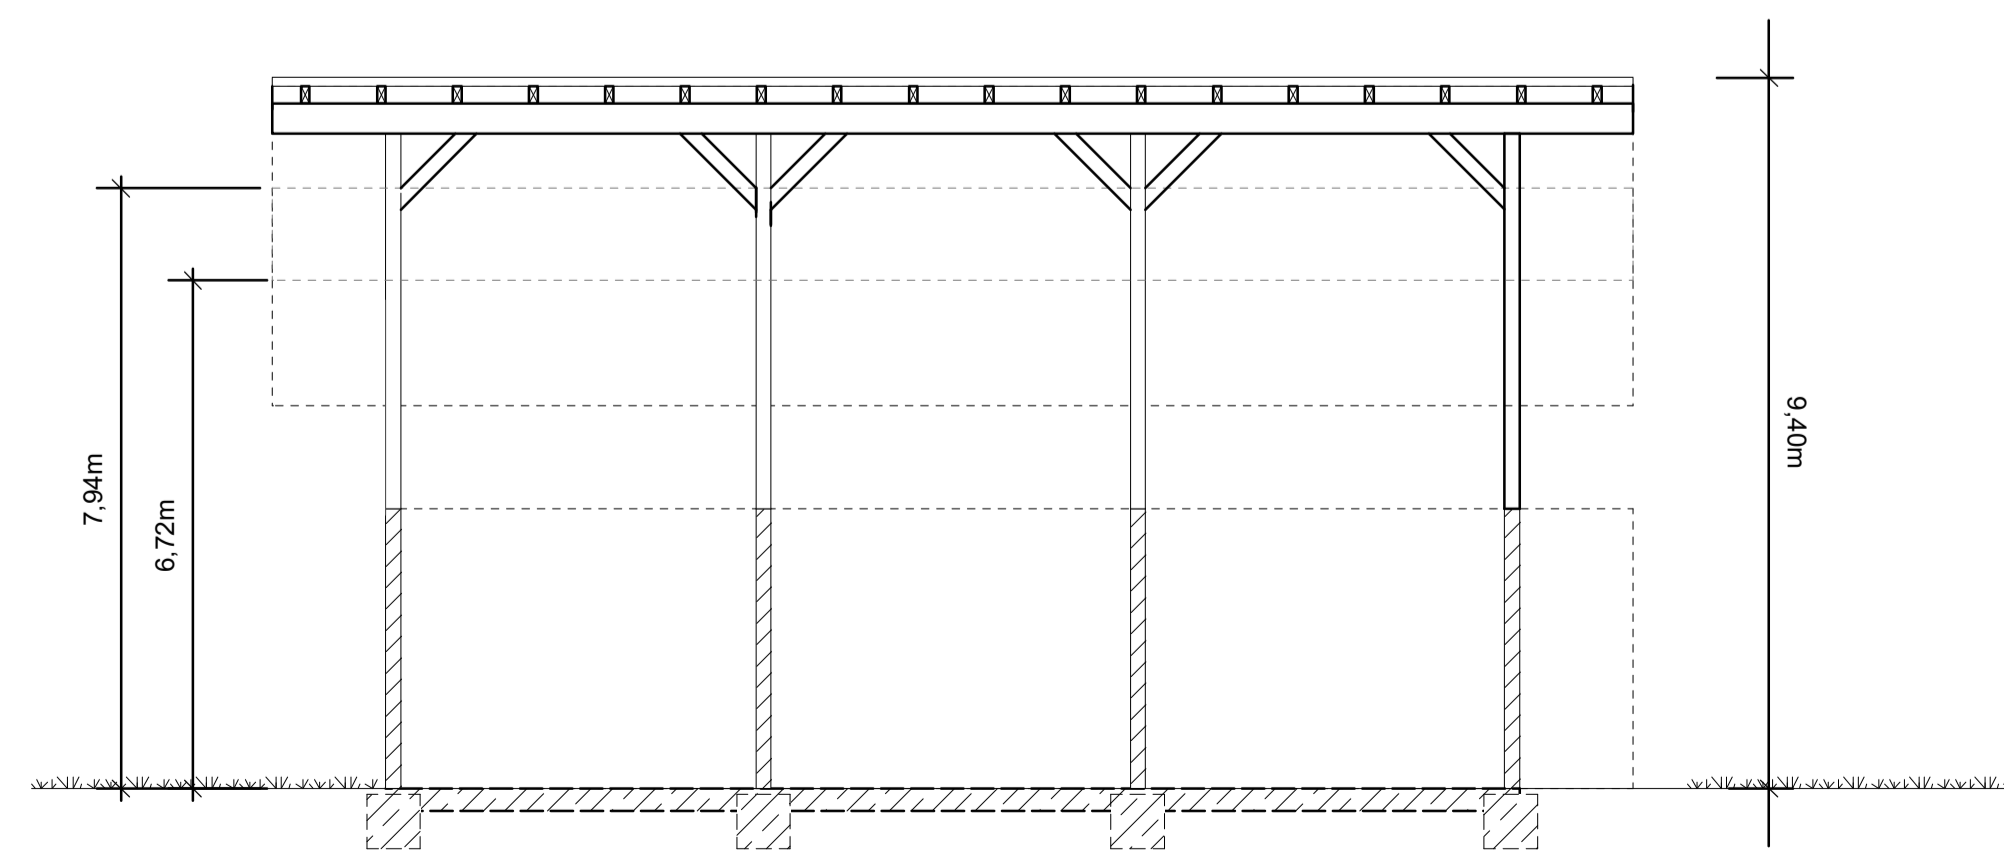


Schnitt A-A

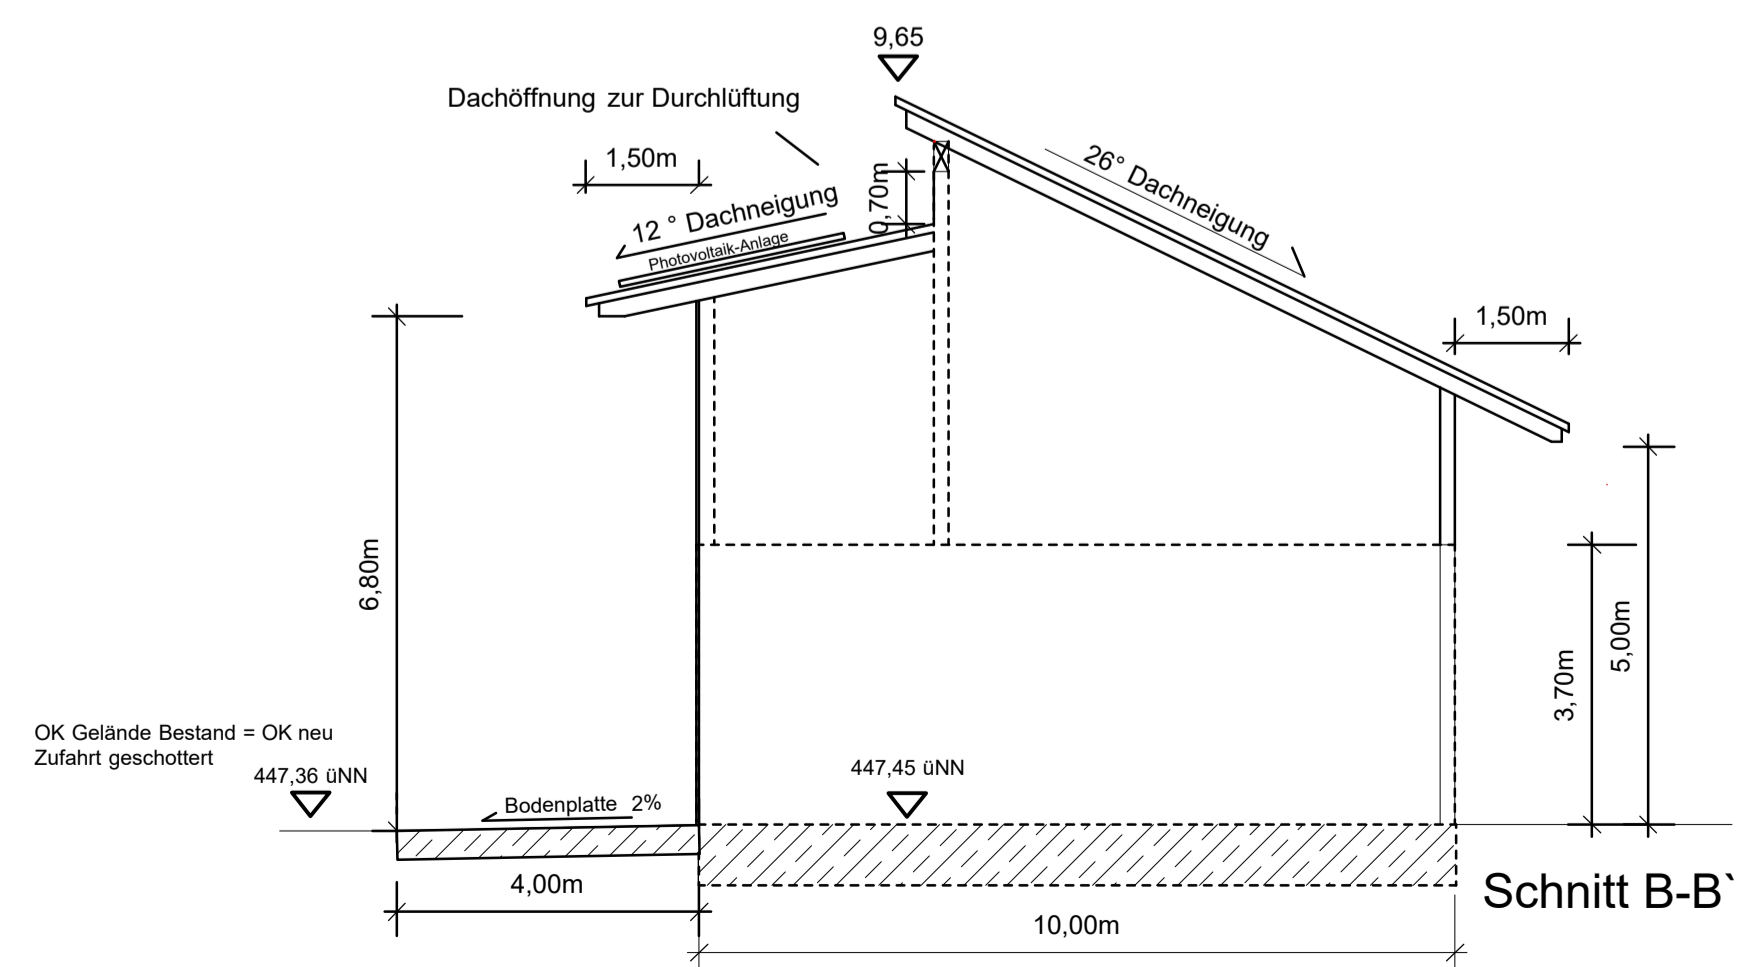

Schnitt B-B

234m² abflussrelevante Dachfläche
(234m² / 100m²) * 3m³ = 7,02m³ erforderliches Speichervolumen
7,2m³ : 0,30m Einstautiefe = 24m² Fläche Retentionsmulde

Zisterne zur Löschwasservorhaltung
Speichervolumen 8 m³

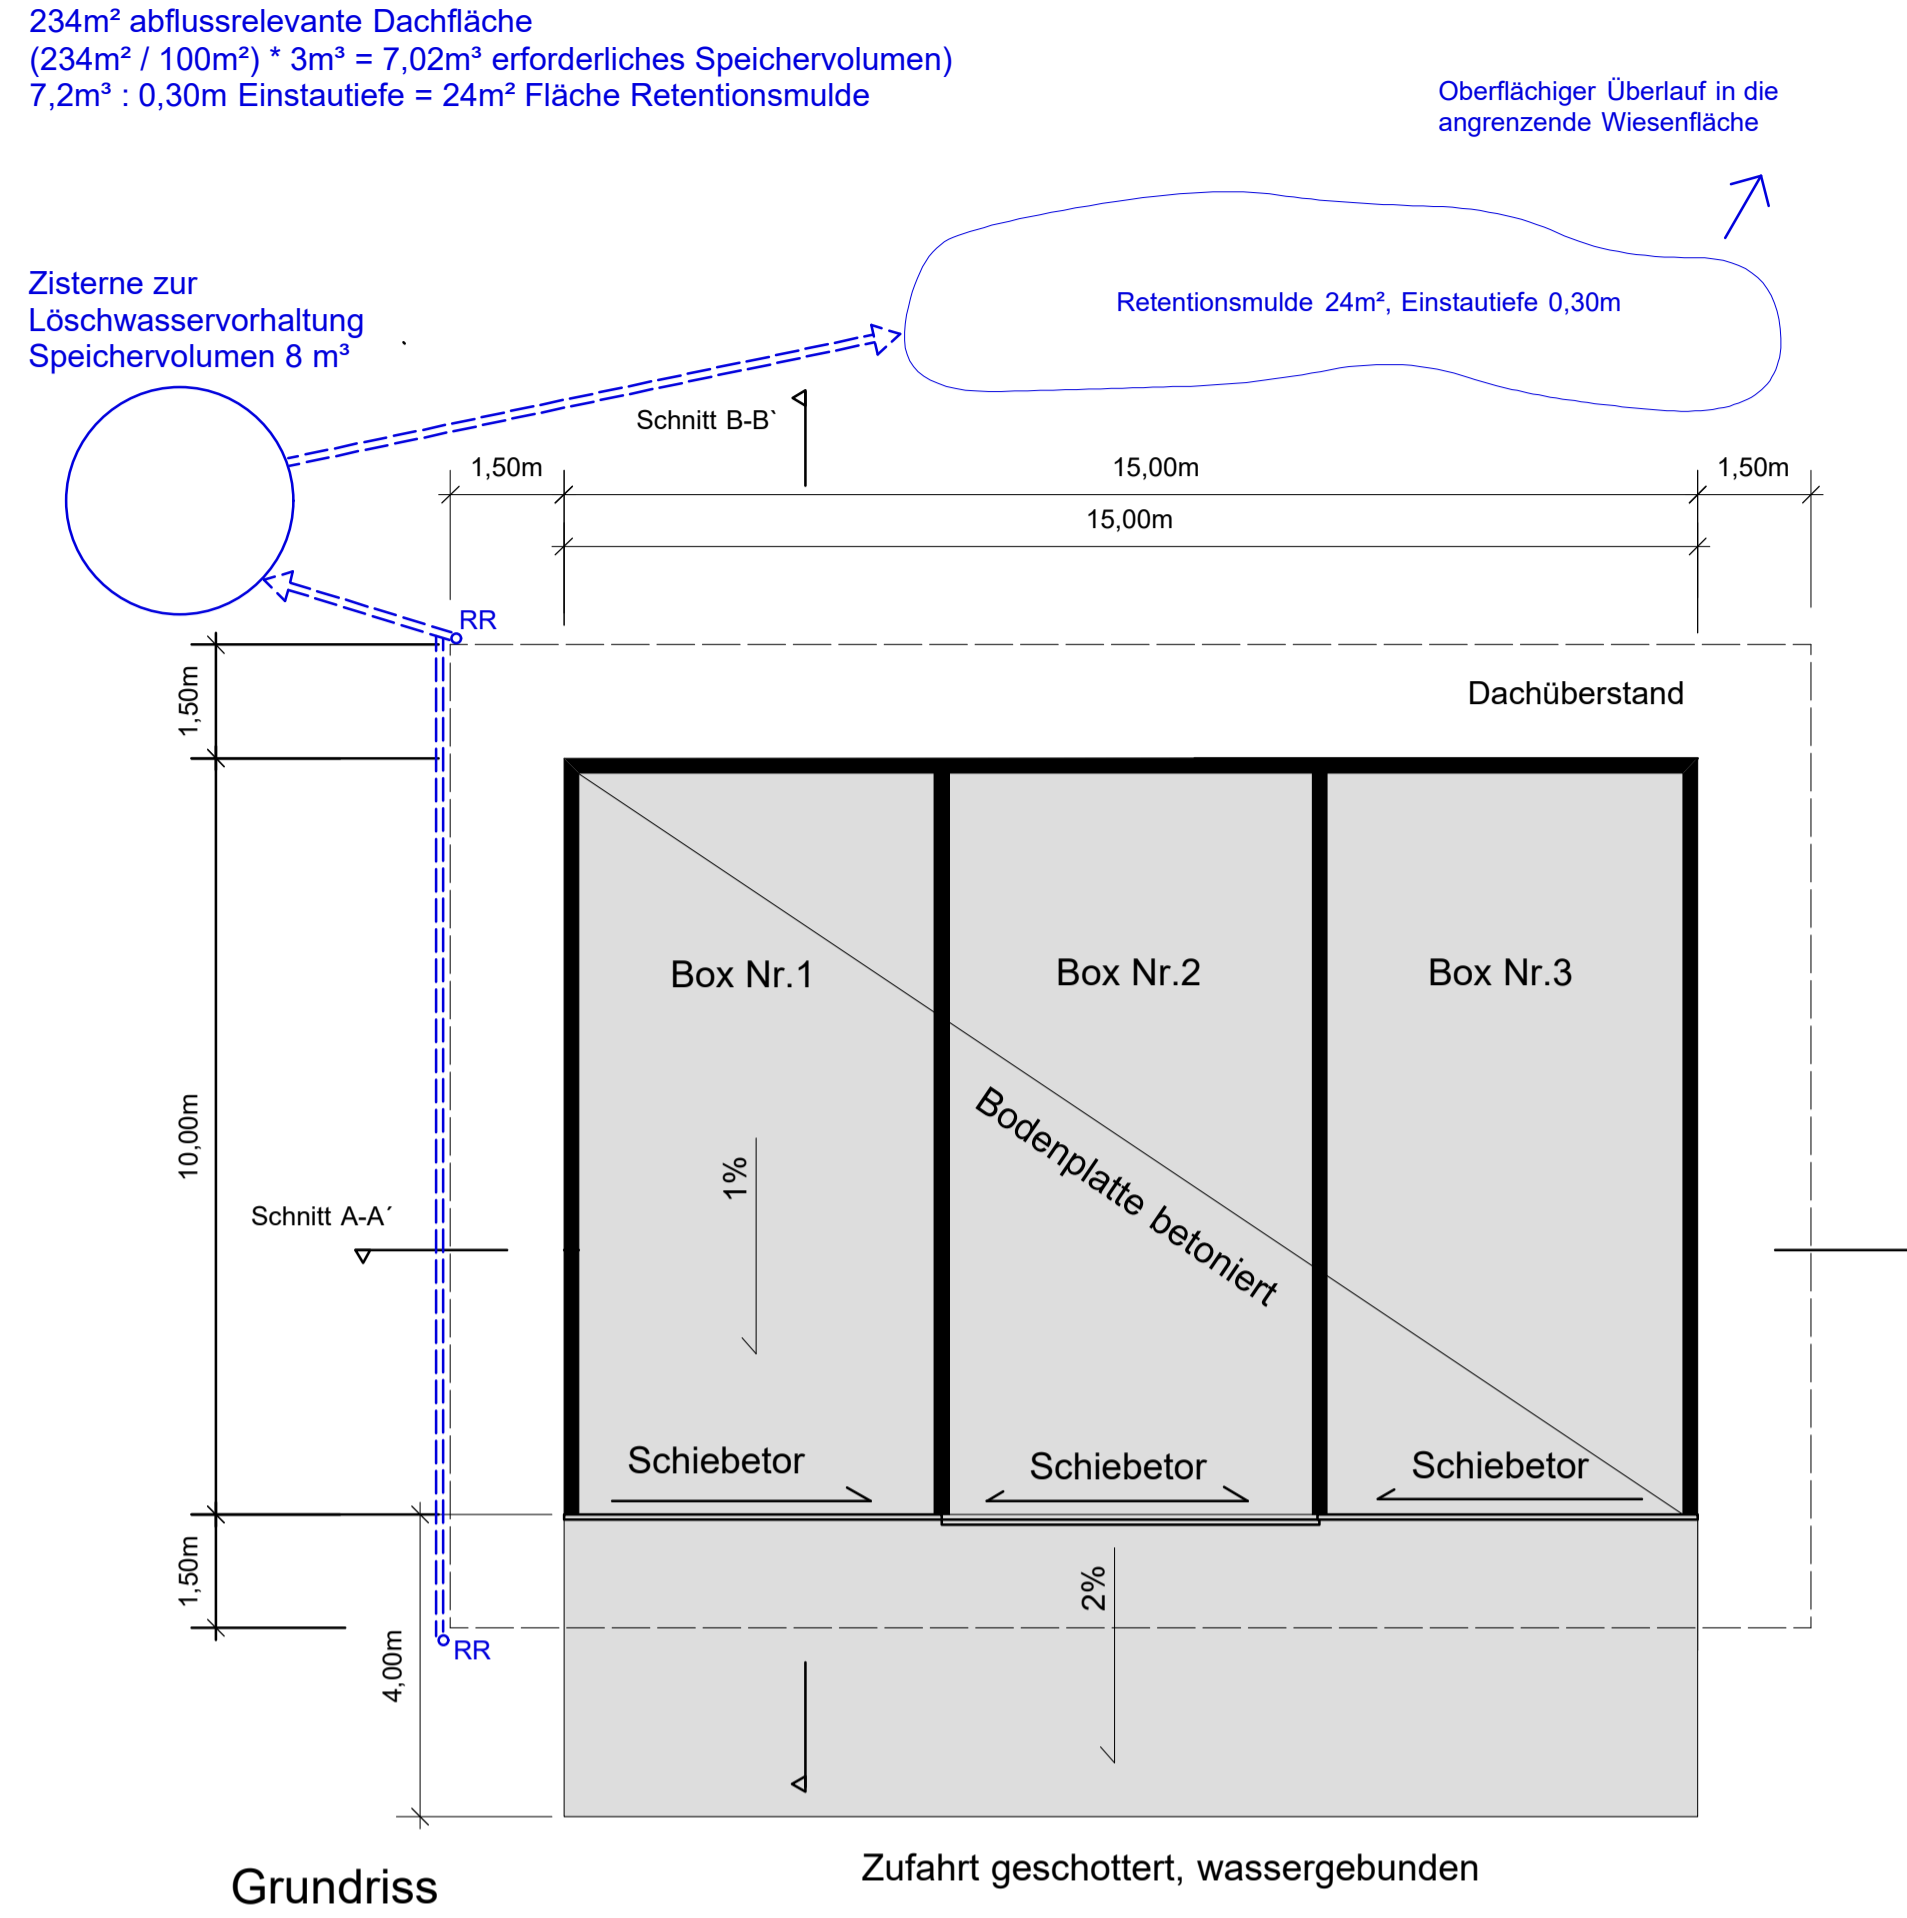

Grundriss

Zufahrt geschottert, wassergebunden



Luftbild, Daten- und Kartendienst der LUBW

PHASE	GENEHMIGUNGSPLANUNG		
PROJEKT	230100 NEUBAU EINER LAGER- UND MASCHINENHALLE		
PLANINHALT	Grundriss und Ansichten		
MASSTAB 1:100	GEZ. PS	DATUM 29.06.2023	PLAN-NR. 230100-01
LAGE	Stadt Markdorf, Gemarkung Ittendorf, Flurstück 521		