


Stadt/Gemeinde: MARKDORF
Gemarkung: MARKDORF
Landkreis: BODENSEEKREIS

LAGEPLAN


zum Bauantrag (§4 LBOVVO)
- zeichnerischer Teil -
Auszug aus dem Liegenschaftskataster

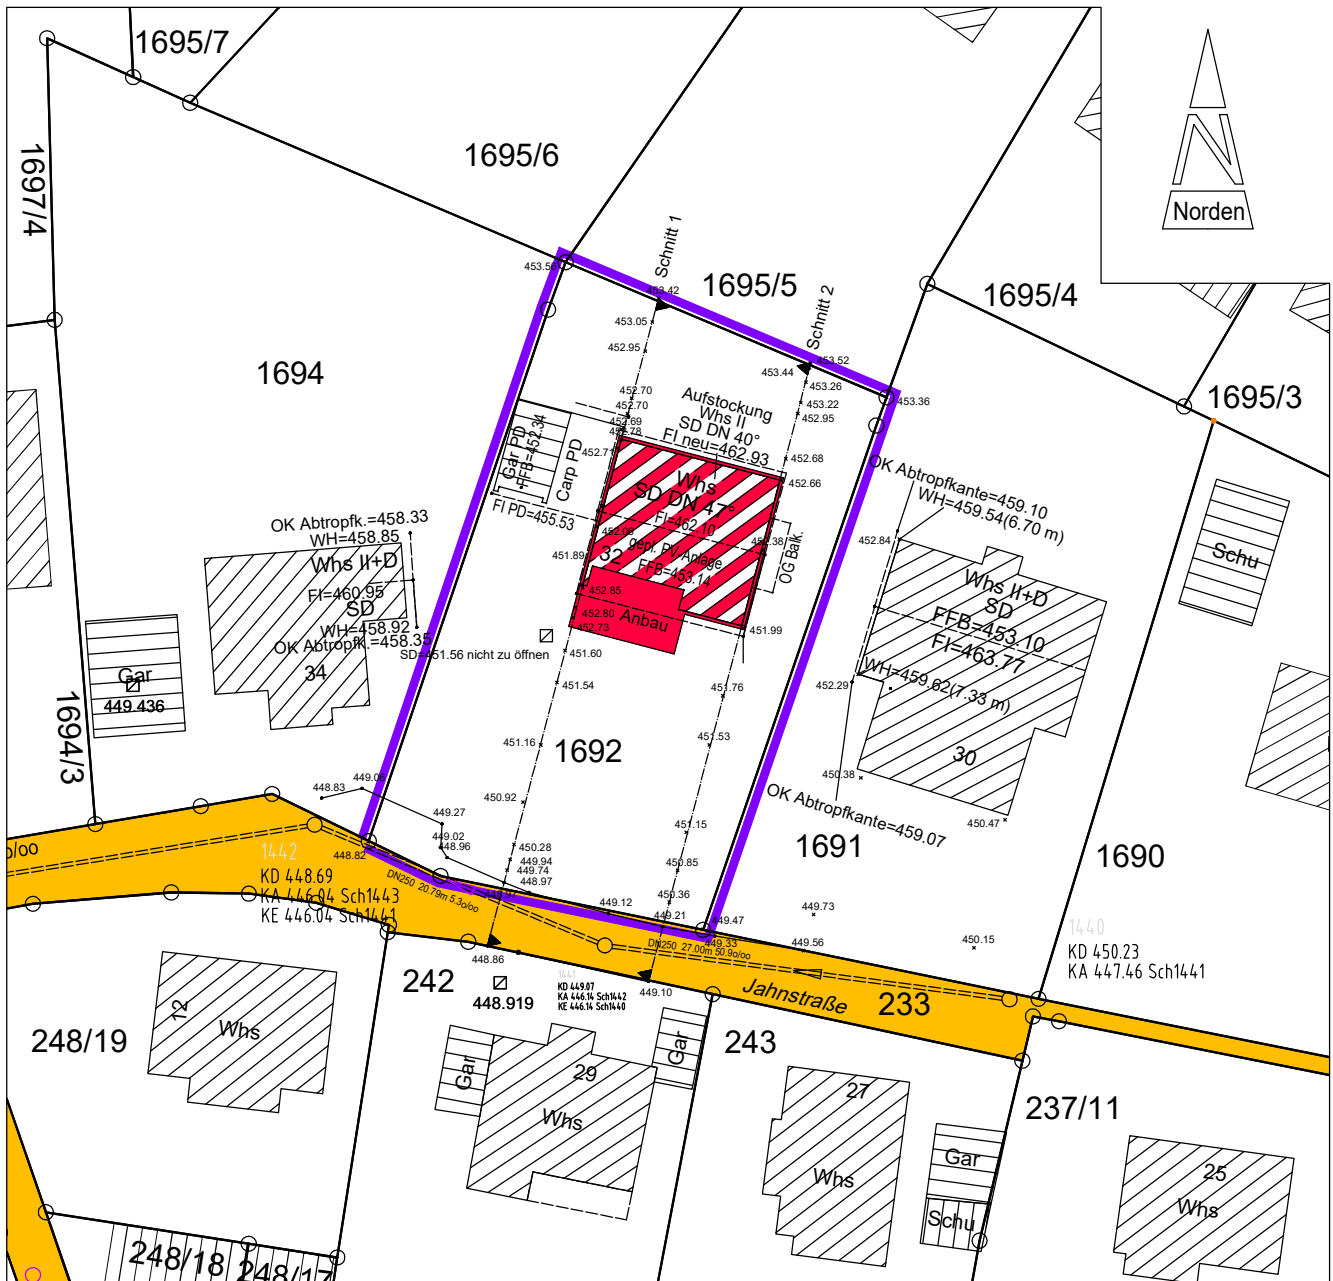


PlanNr.: 2022187KM20

M = 1 : 500

Markdorf, 31.07.2023

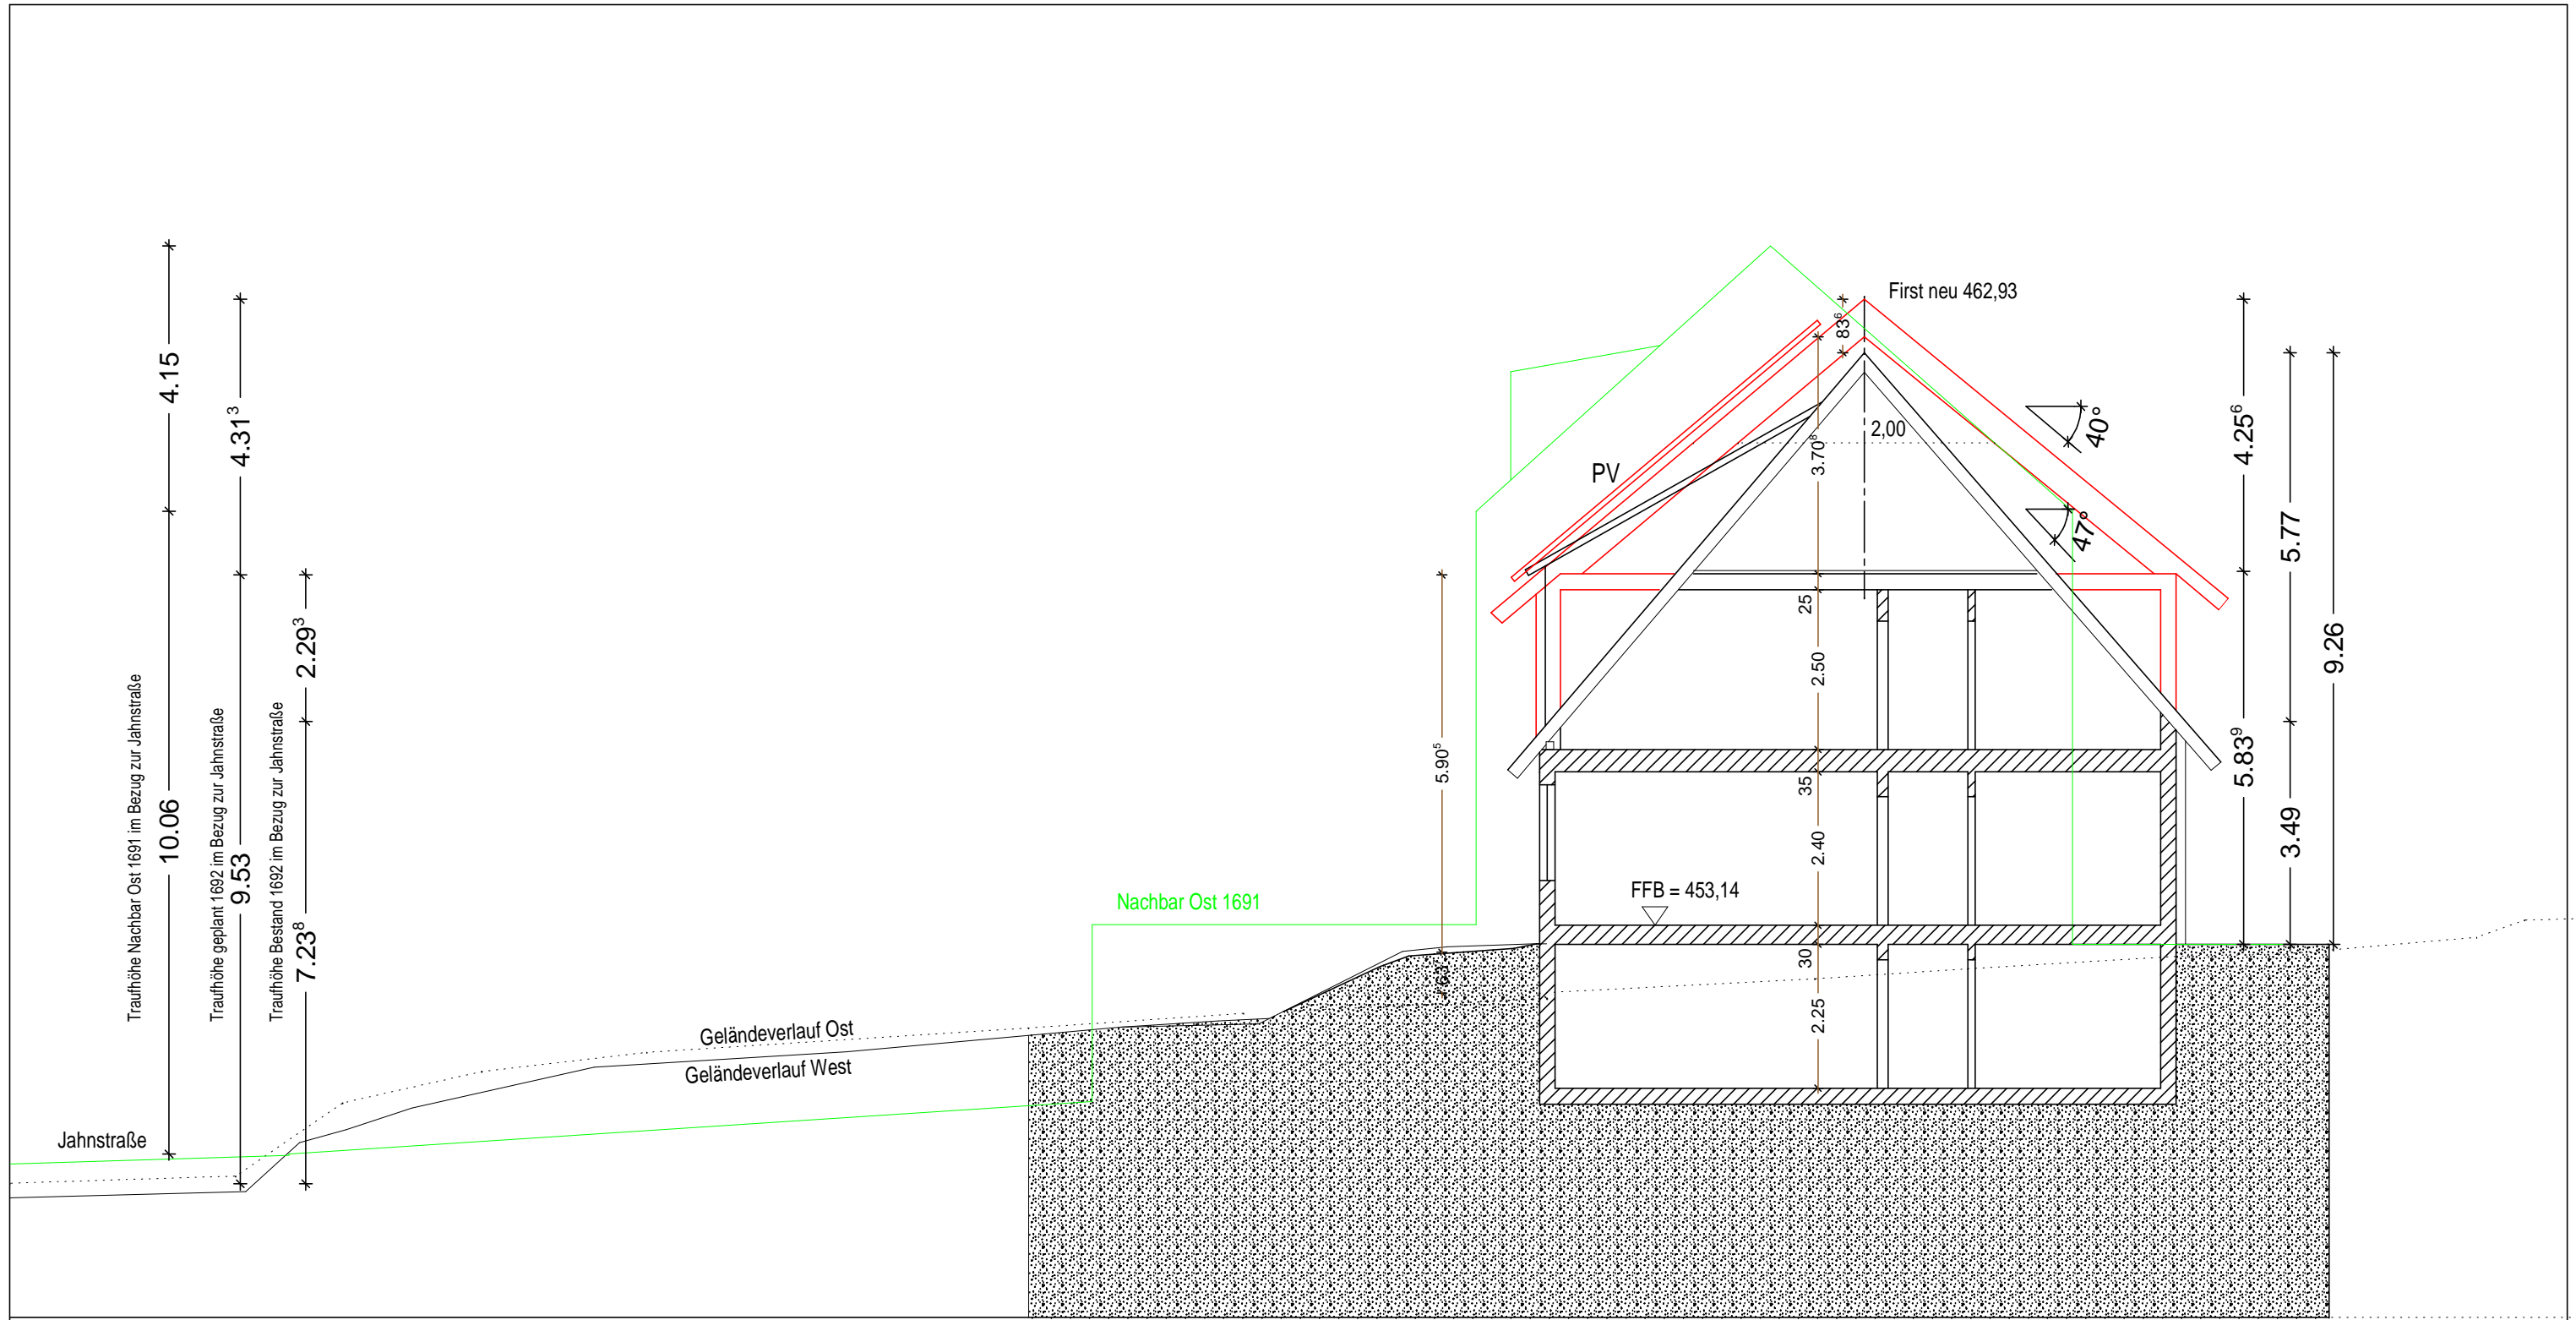

	PLANINHALT: SCHNITT		BAUANTRAG
	MASSTAB: 1/100		
	PLAN NR. 400-001	28.07.2023	ENERGETISCHE SANIERUNG MIT AUFSTOCKUNG 2 VOLLGESCHOSSE UND ANBAU IM ERDGESCHOSS

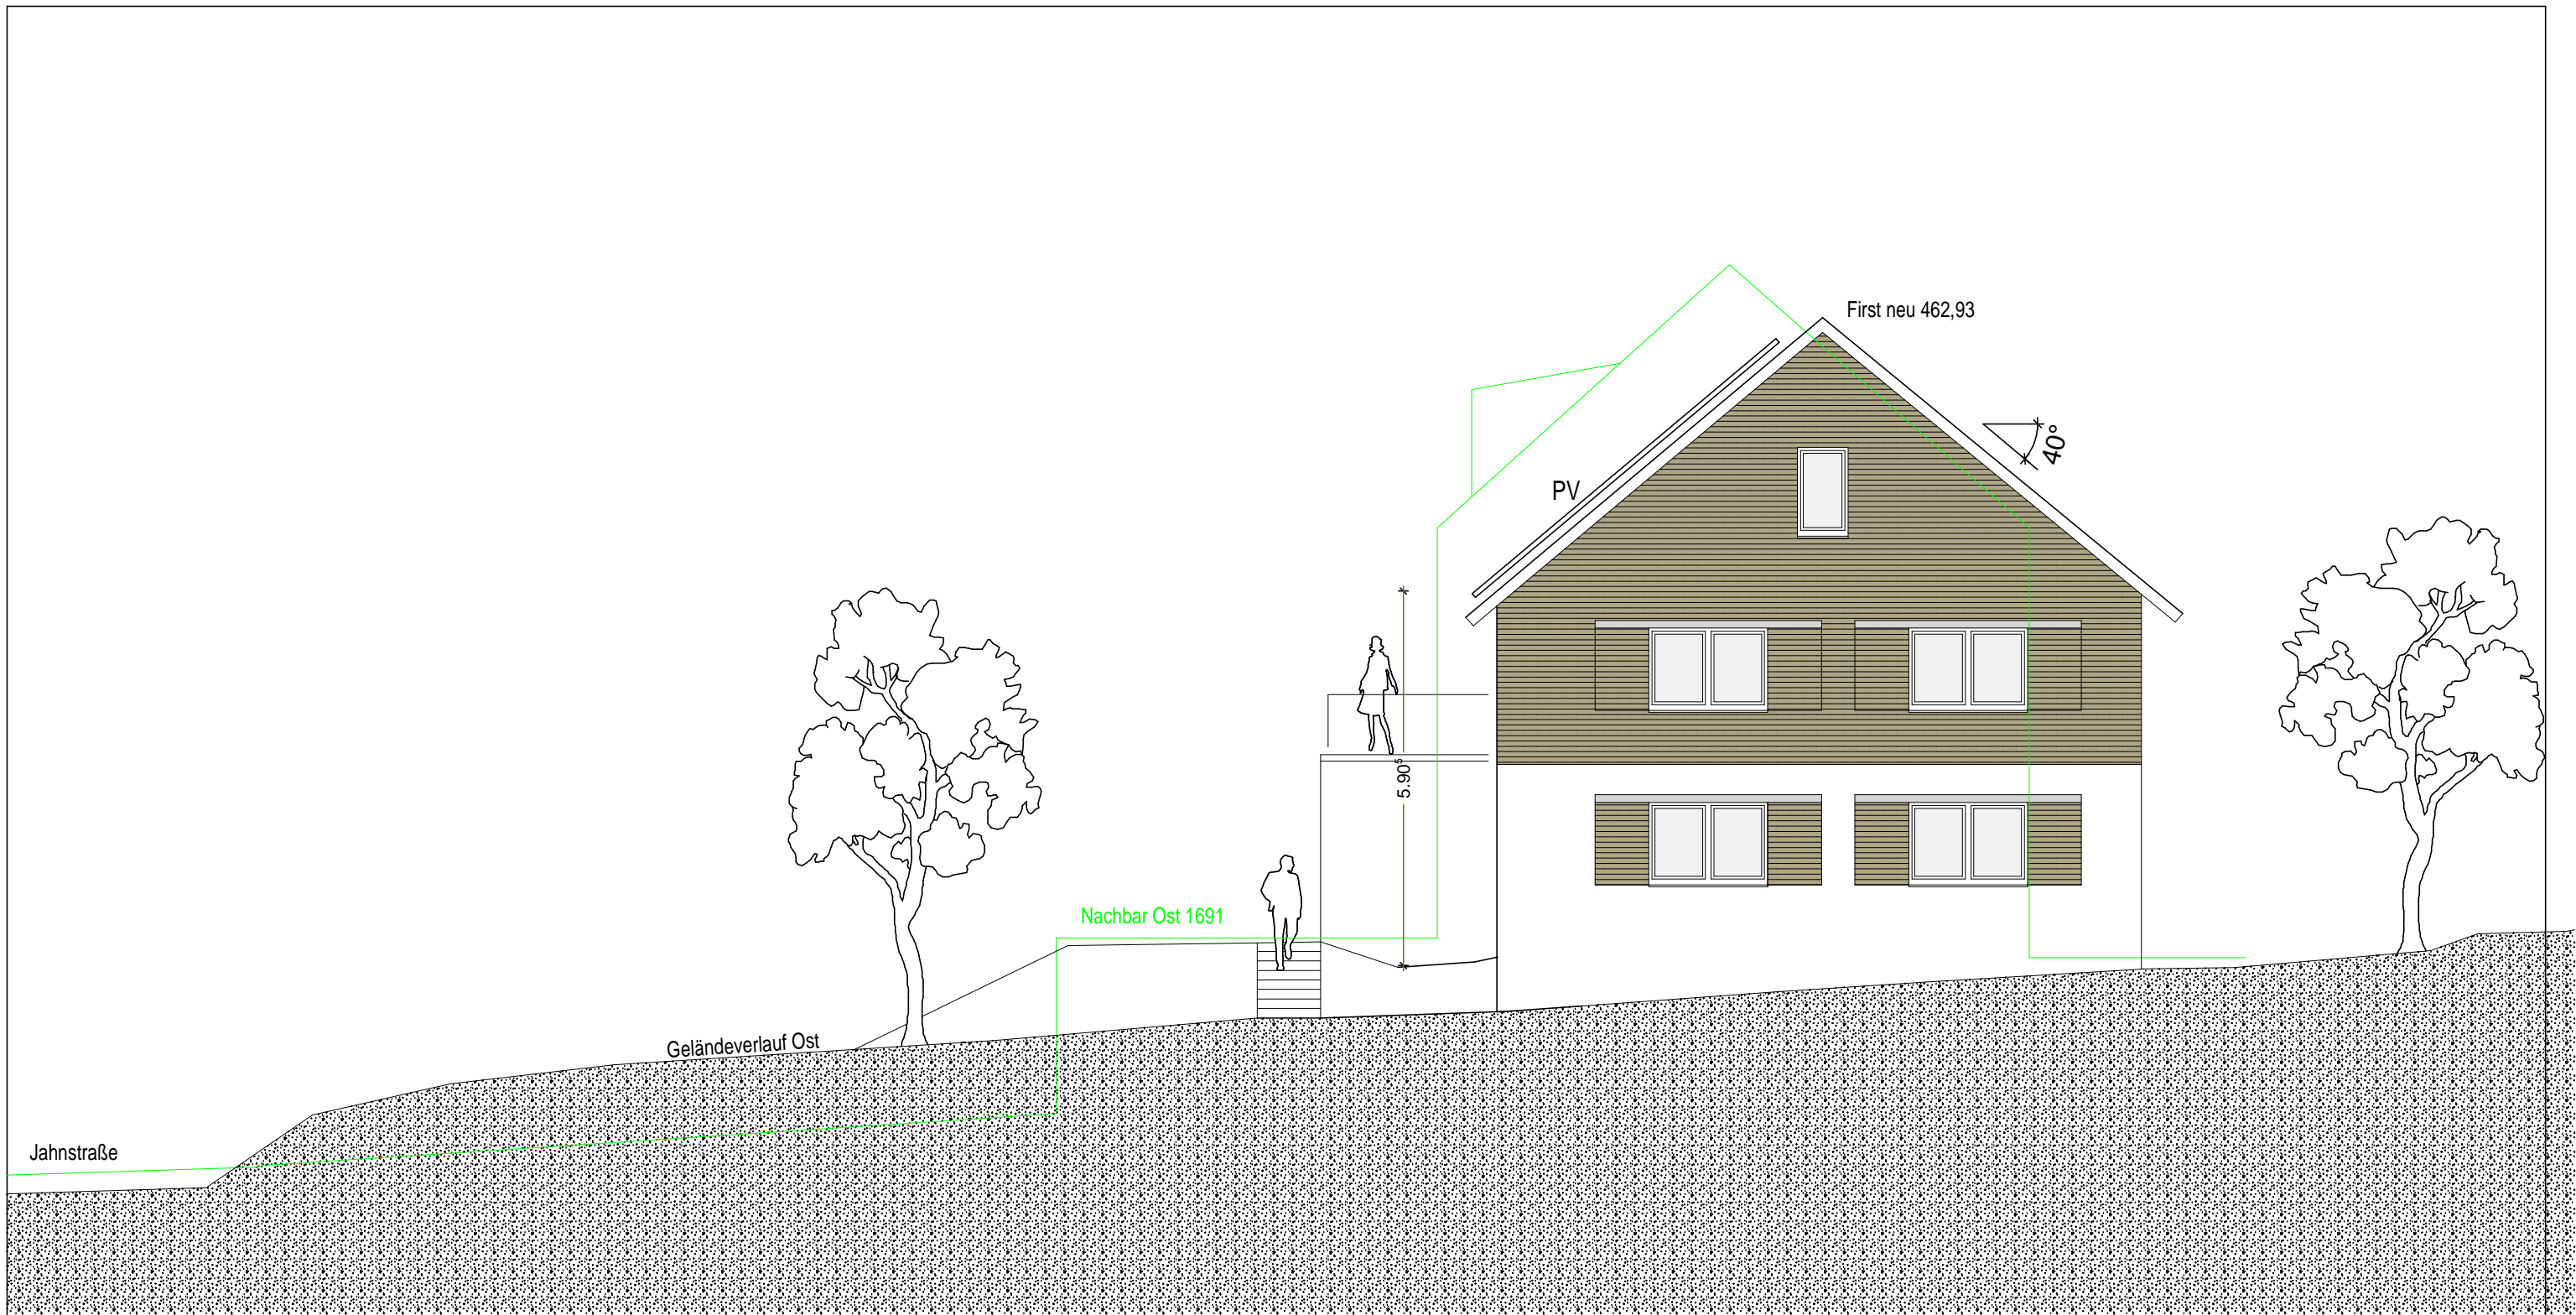

	PLANINHALT: ANSICHT OST		BAUANTRAG ENERGETISCHE SANIERUNG MIT AUFSTOCKUNG 2 VOLLGESCHOSSE UND ANBAU IM ERDGESCHOSS JAHNSTRASSE 32, 88677 MARKDORF FLST.NR: 1692
	MASSTAB: 1/100		
	PLAN NR. 400-003	28.07.2023	



Jahnstraße

	PLANINHALT: ANSICHT SÜD		■ BAUANTRAG
	MASSTAB: 1/100		
	PLAN NR. 400-002	28.07.2023	ENERGETISCHE SANIERUNG MIT AUFSTOCKUNG 2 VOLLGESCHOSSE UND ANBAU IM ERDGESCHOSS
			JAHNSTRASSE 32, 88677 MARKDORF FLST.NR: 1692