


Stadt/Gemeinde: MARKDORF
 Gemarkung: MARKDORF
 Landkreis: BODENSEE-KREIS

LAGEPLAN

Abbruch
 zum Bauantrag (§4 LBOVVO)
 - zeichnerischer Teil -
 Auszug aus dem Liegenschaftskataster

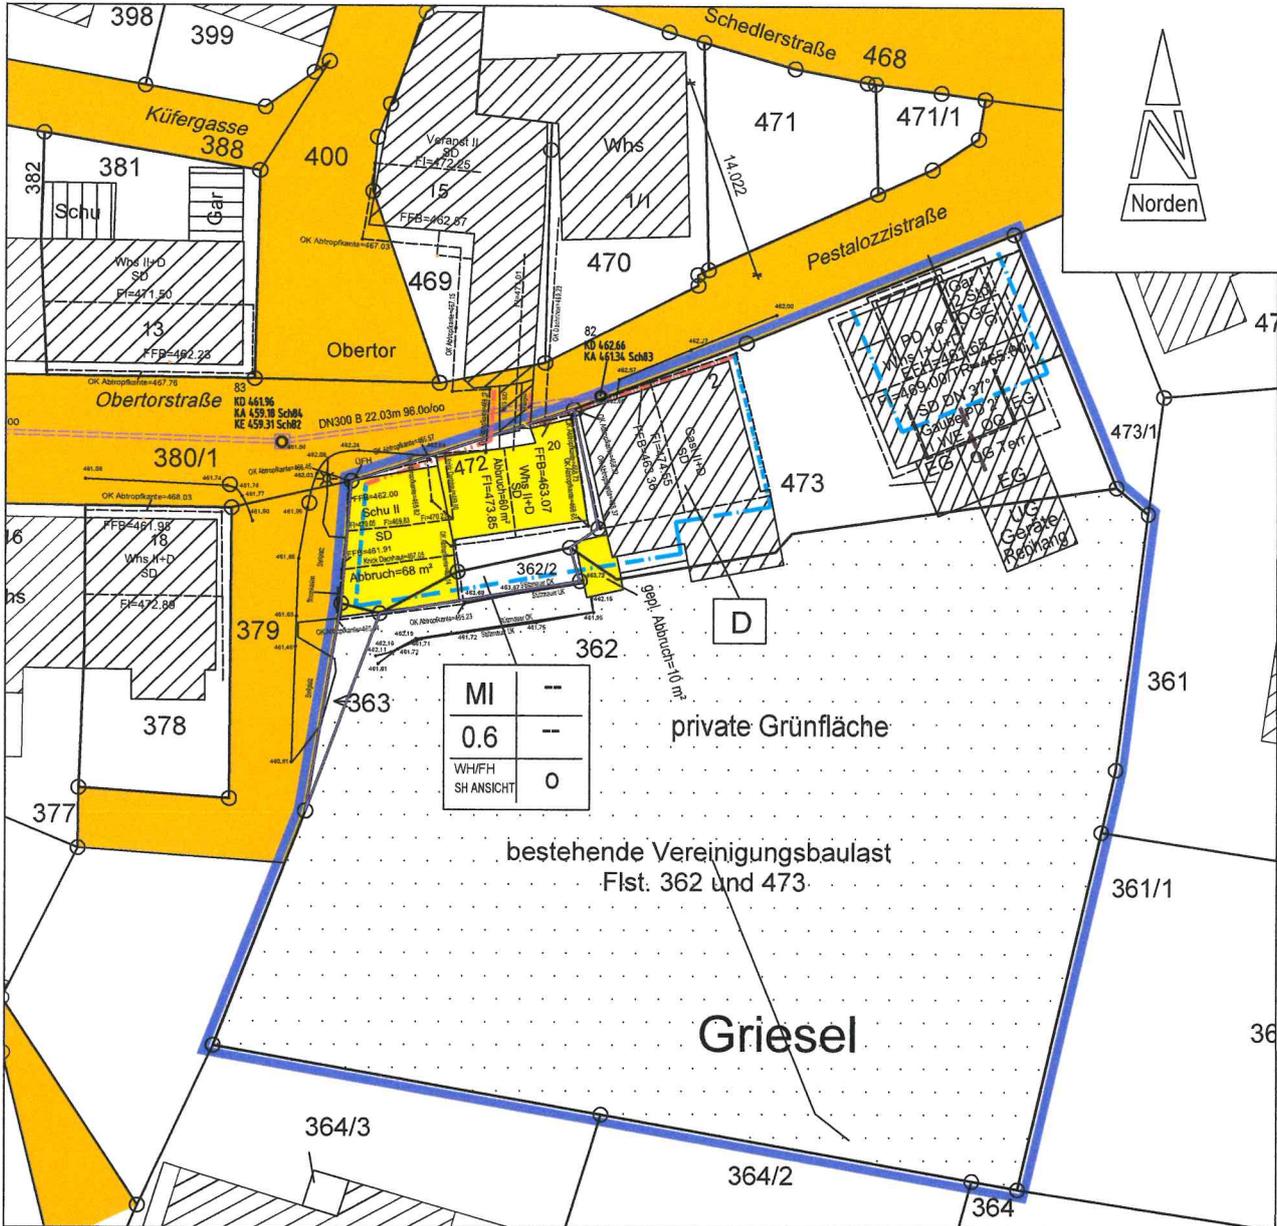

PlanNr.: 2022194KMab

M = 1 : 500

Markdorf, 06.04.2023



Kanal vor Ort aufgenommen.

Höhen im Höhensystem DHHN12

Gebäude und Grenzen sind teilweise digitalisiert.

Hinsichtlich etwa vorhandener unterirdischer Leitungen wird keine Gewähr übernommen.


Gefertigt nach §2 Abs. 2-5 LBOVVO

  

Stadt/Gemeinde: MARKDORF
 Gemarkung: MARKDORF
 Landkreis: BODENSEEKRIS

LAGEPLAN

zum Bauantrag (§4 LBOVVO)
 - zeichnerischer Teil -
 Auszug aus dem Liegenschaftskataster

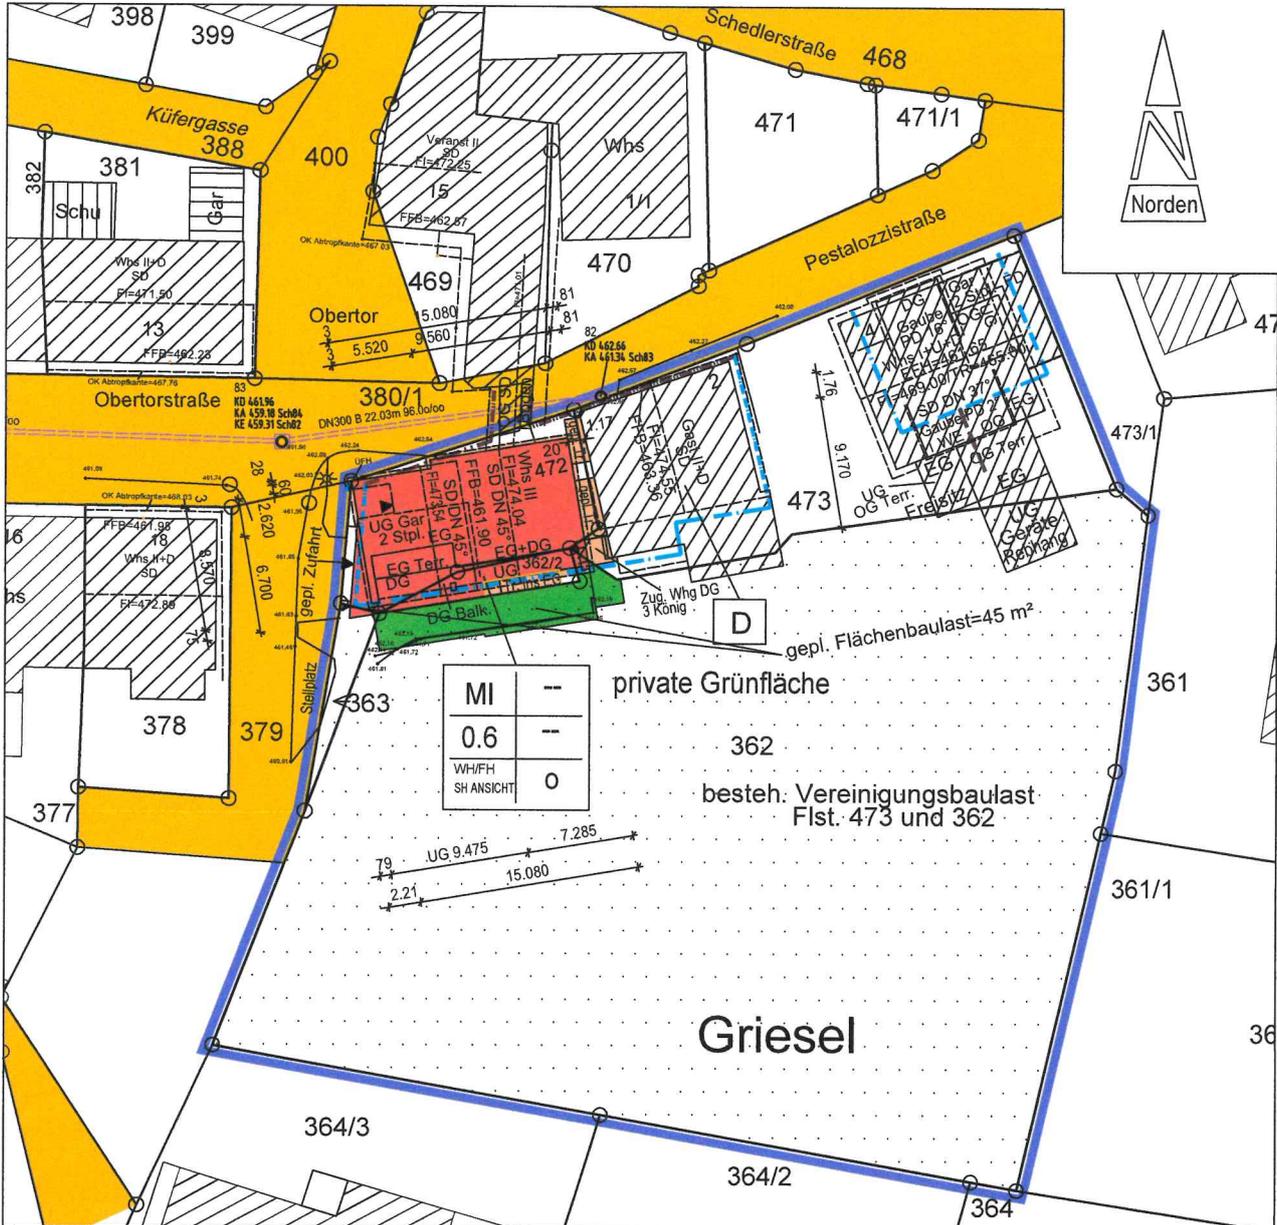

PlanNr.: 2022194KM21

M = 1 : 500

Markdorf, 06.04.2023


Kanal vor Ort aufgenommen.

Höhen im Höhensystem DHHN12


Gebäude und Grenzen sind teilweise digitalisiert.

Hinsichtlich etwa vorhandener unterirdischer Leitungen wird keine Gewähr übernommen.


Gefertigt nach §2 Abs. 2-5 LBOVVO

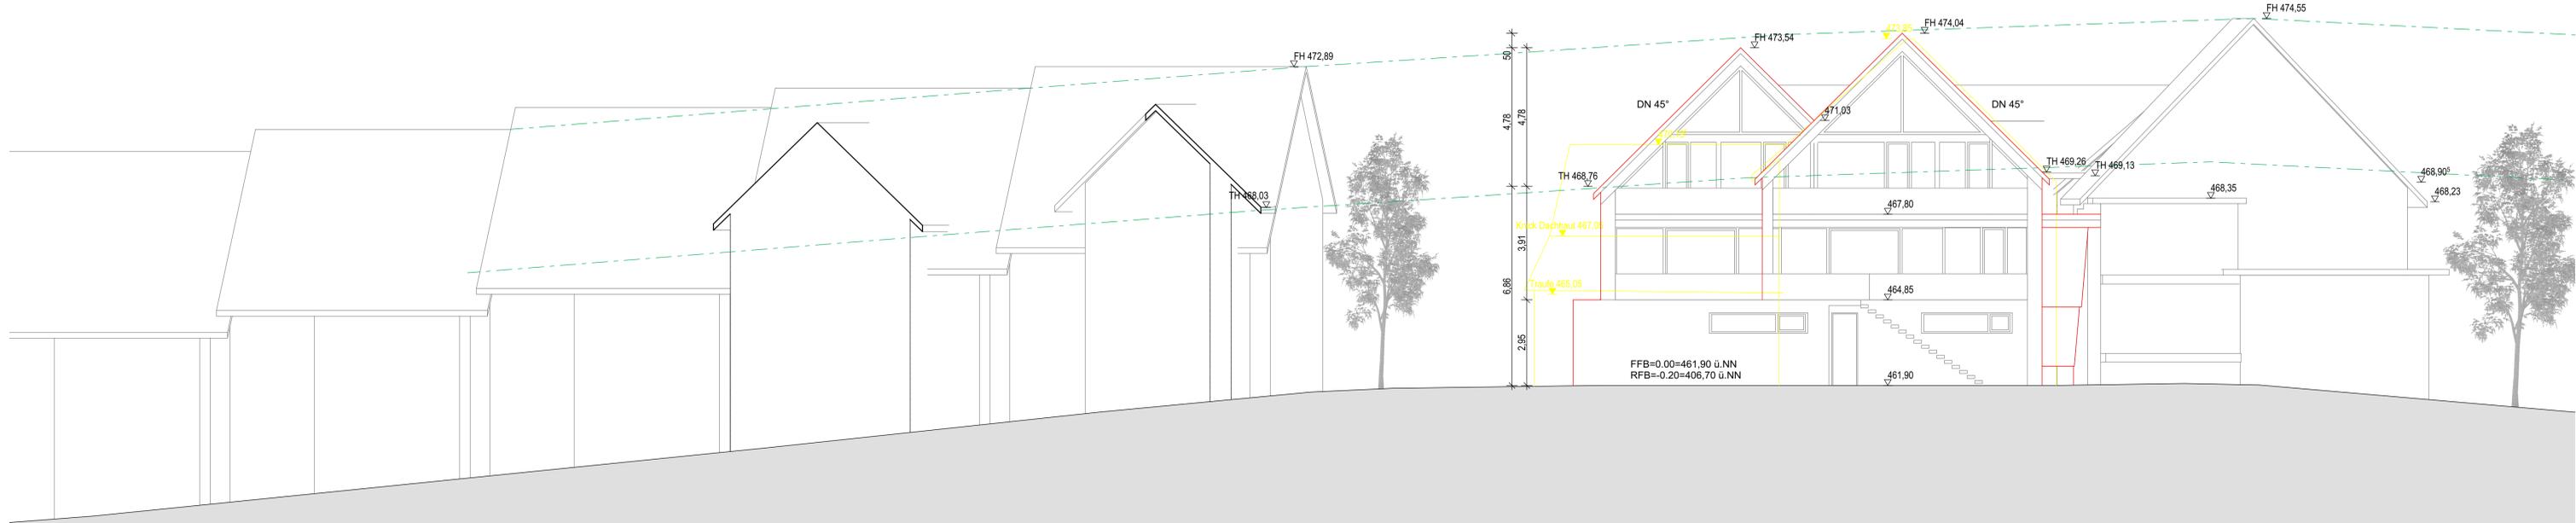


A-01 Ansicht Süd 1:100

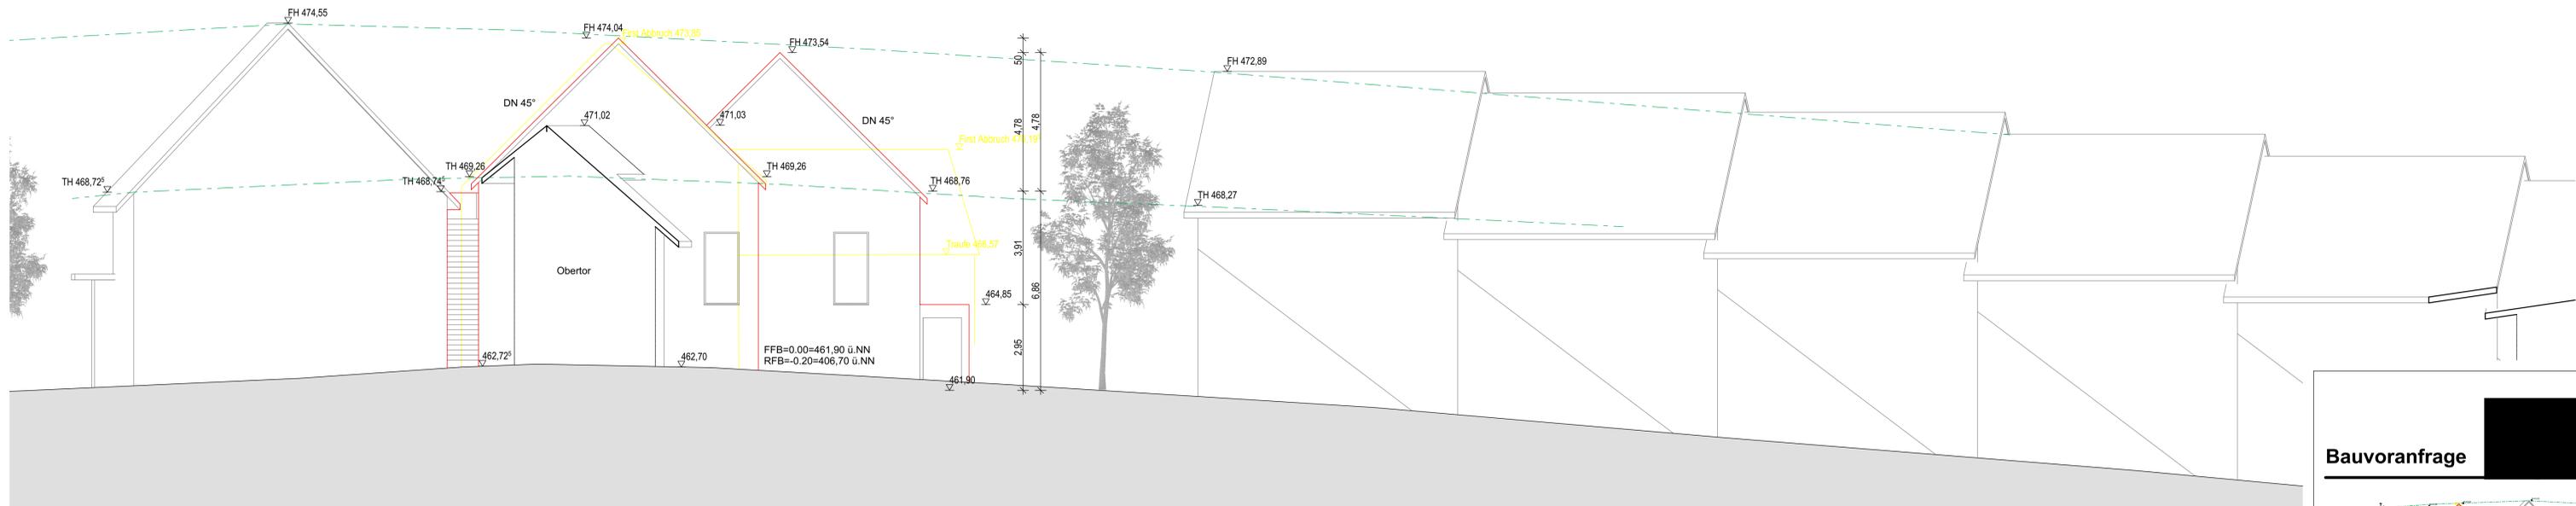

A-02 Ansicht Nord 1:100

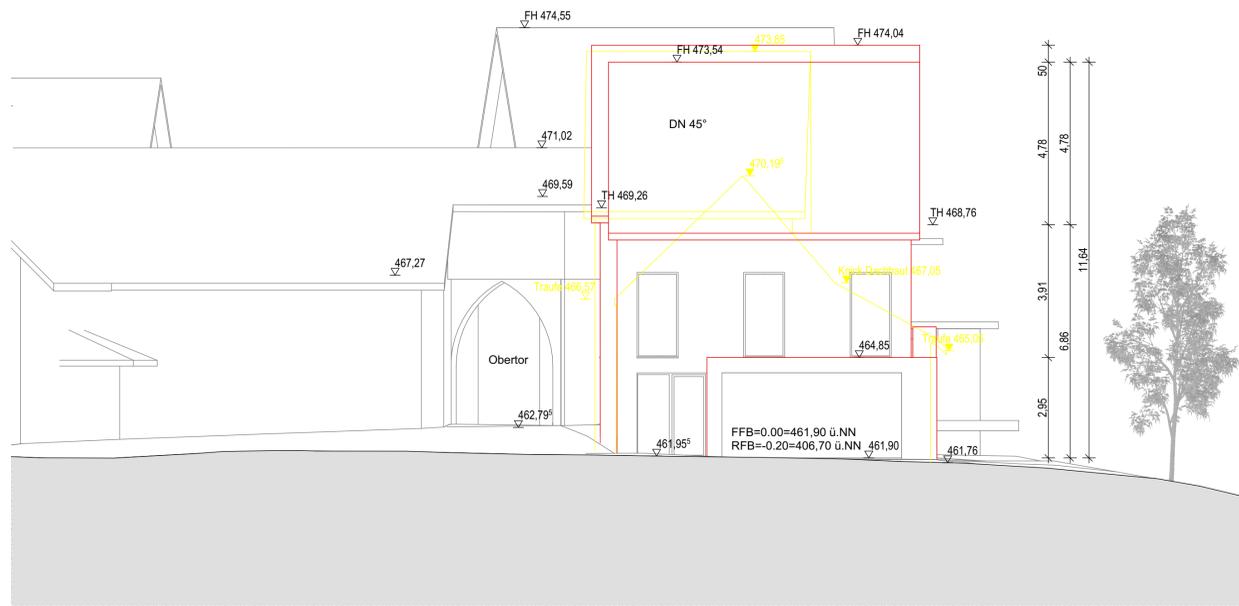

A-03 Ansicht West 1:100

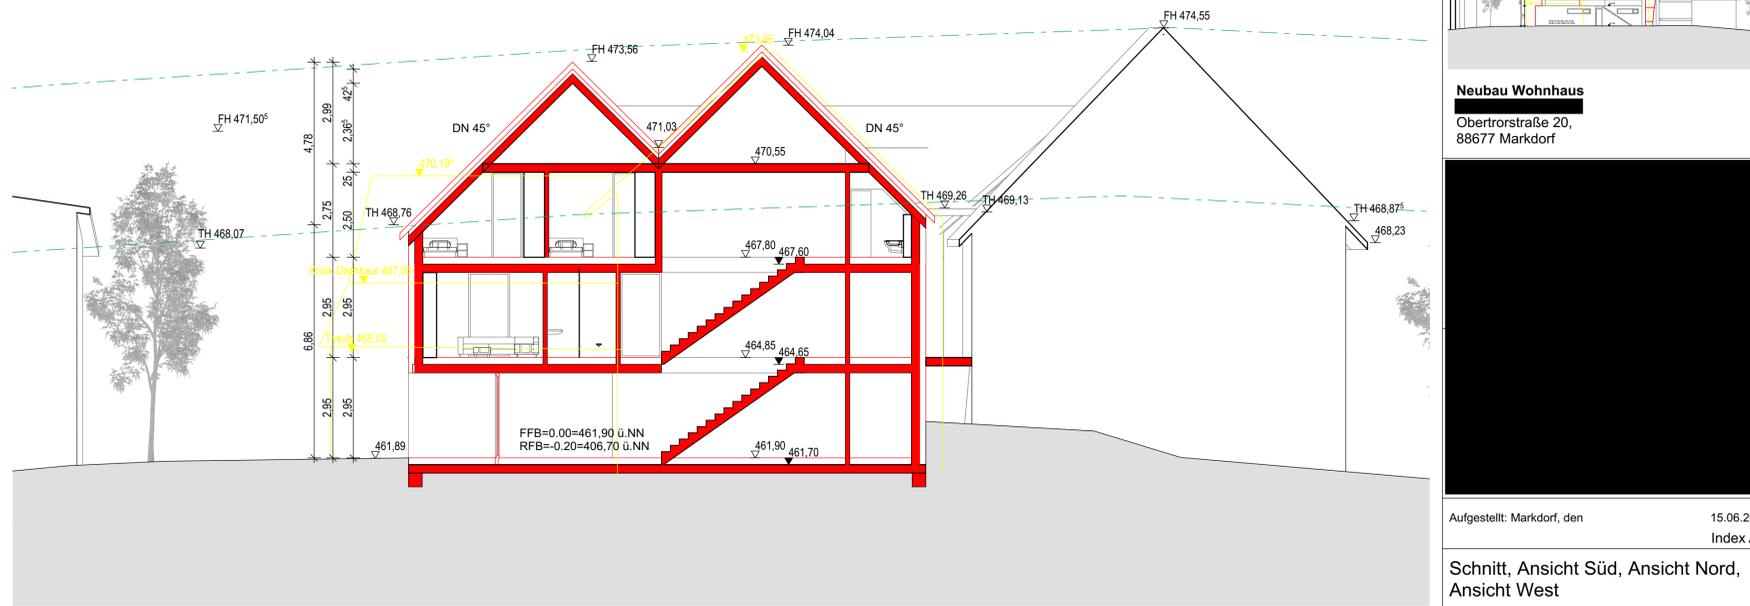

S-01 Schnitt A-A 1:100

Bauvoranfrage

Neubau Wohnhaus
 Obertrorstraße 20,
 88677 Markdorf

Aufgestellt: Markdorf, den 15.06.2023
 Index A

Schnitt, Ansicht Süd, Ansicht Nord,
 Ansicht West