




A-01 Ansicht Süd 1:100

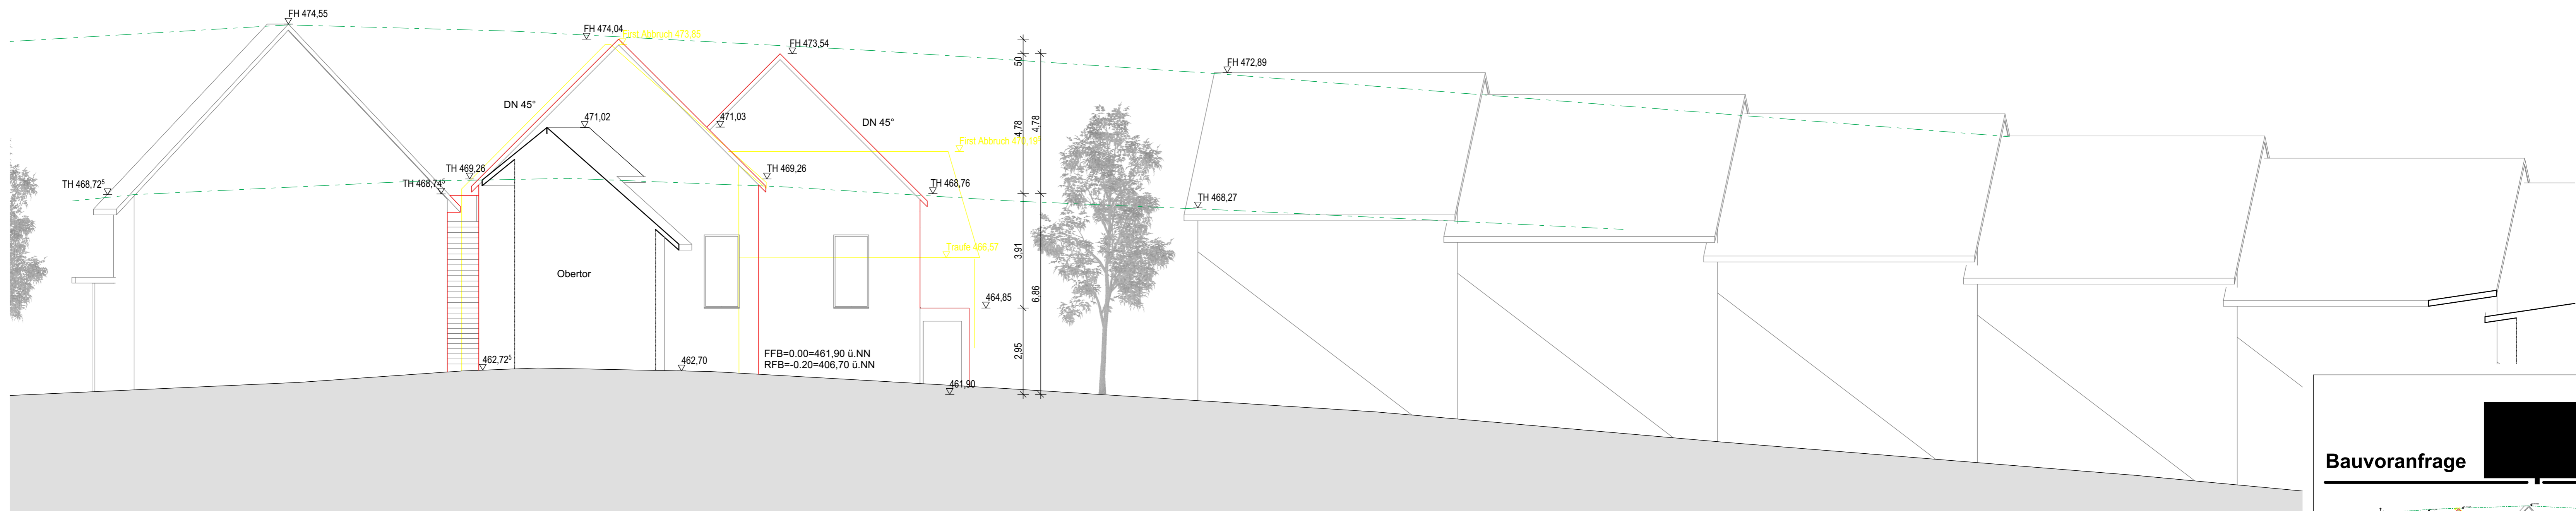

A-02 Ansicht Nord 1:100

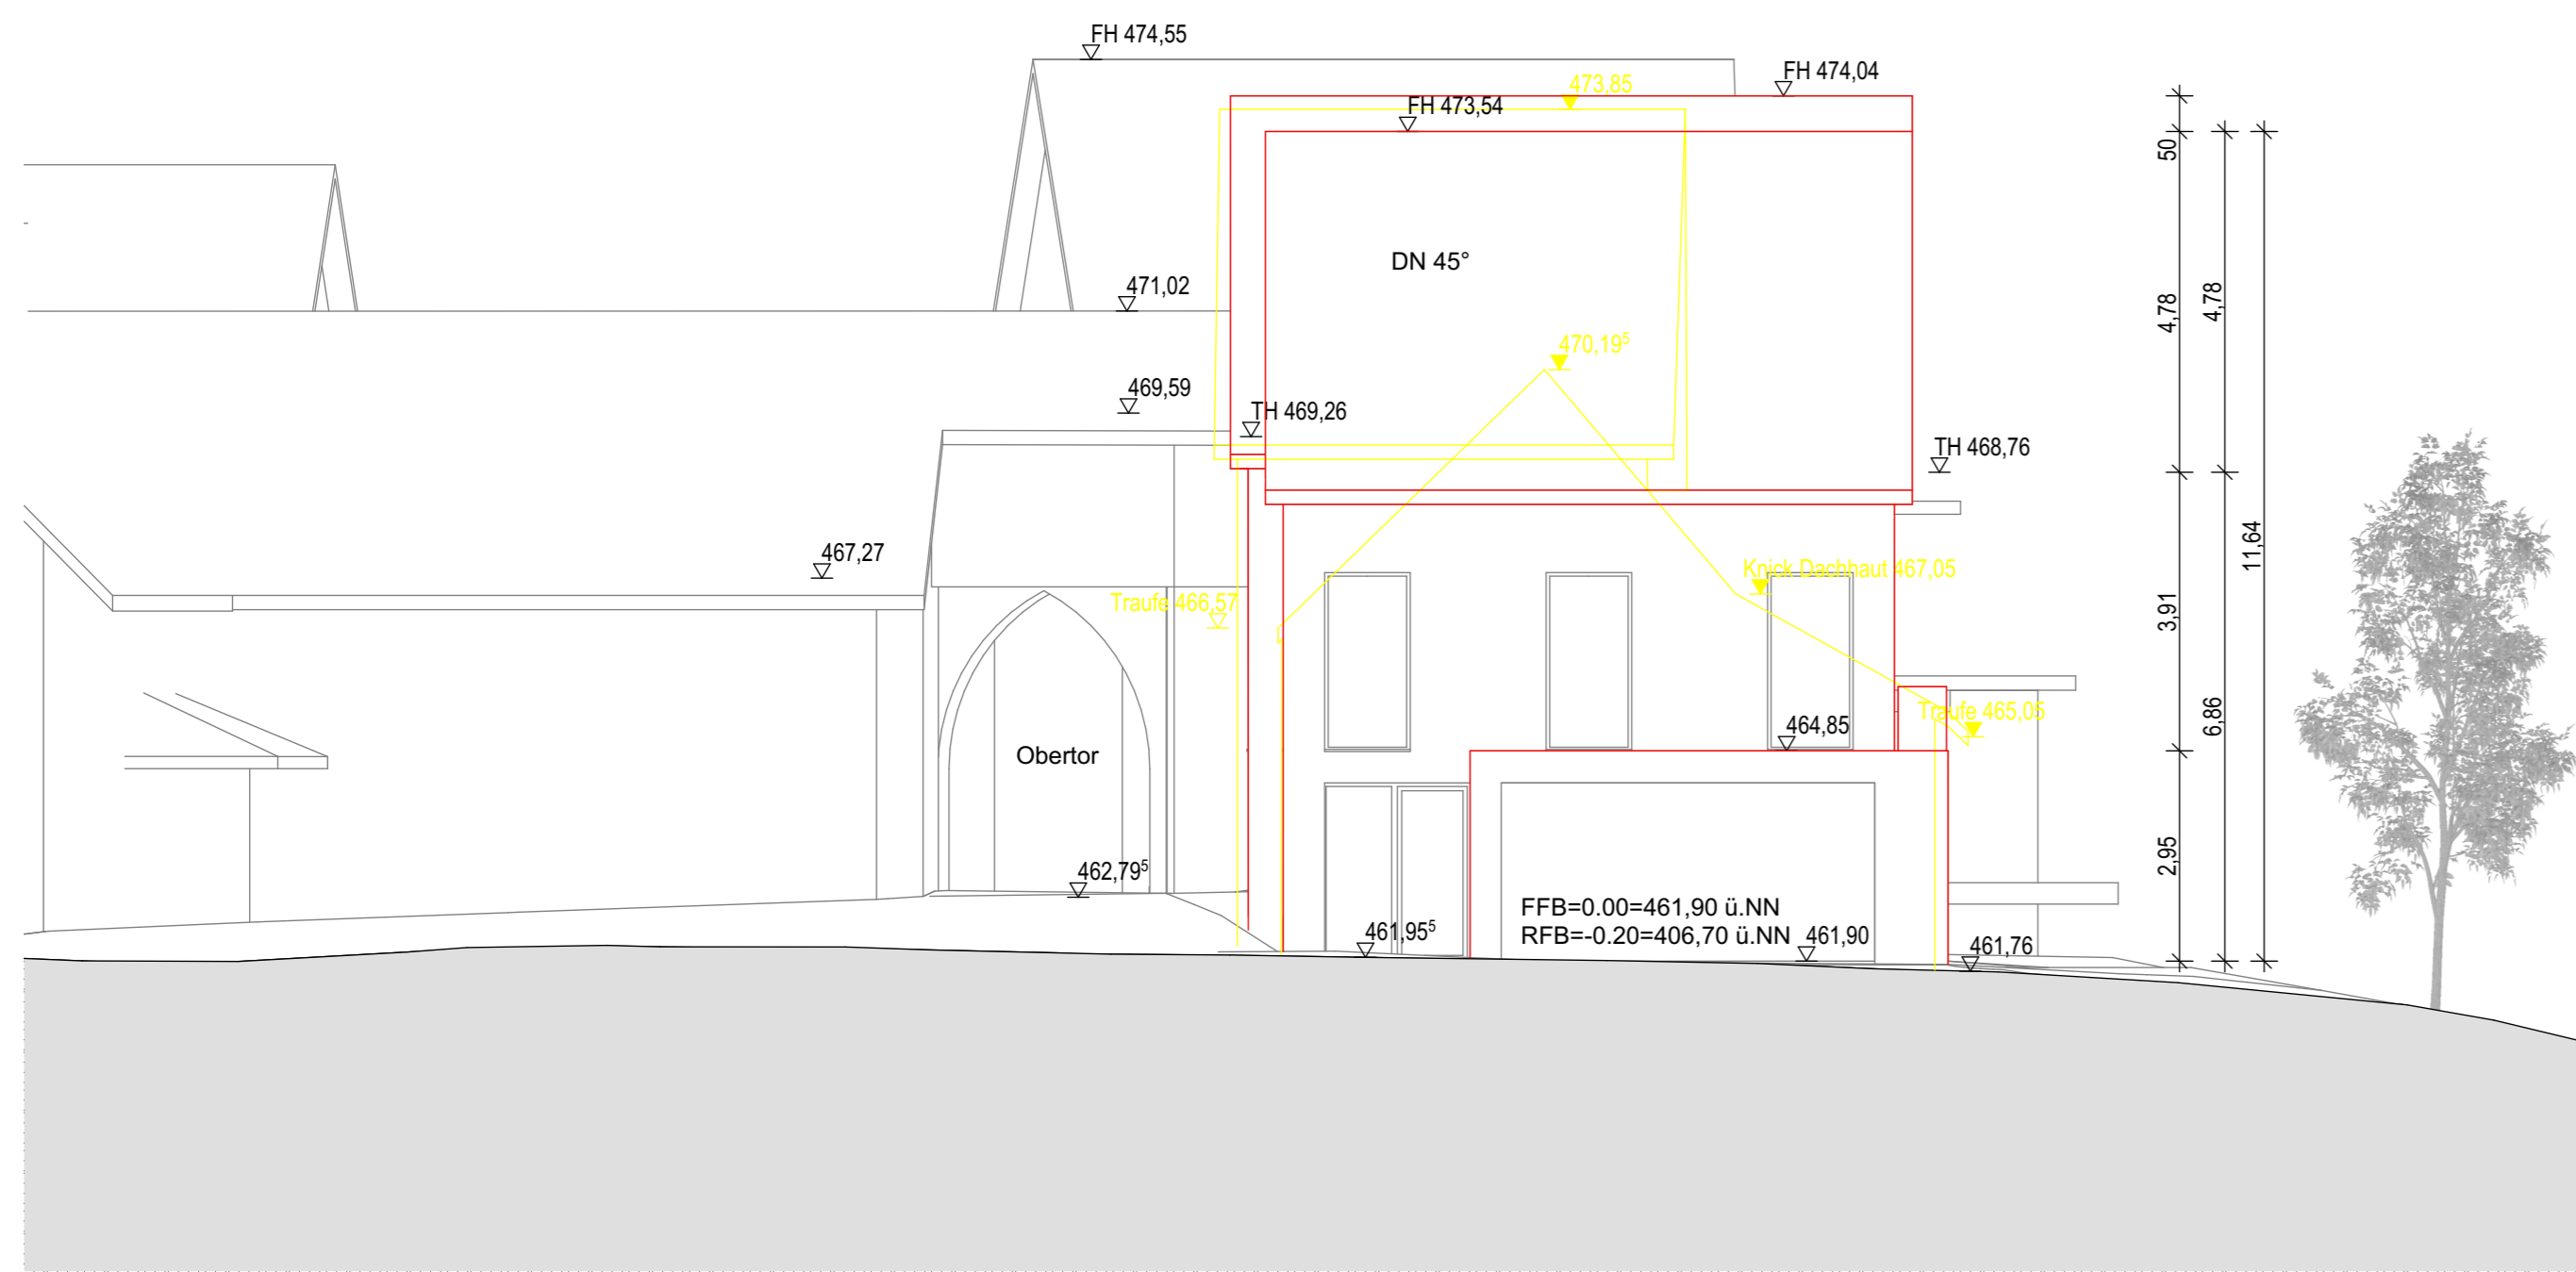

A-03 Ansicht West 1:100

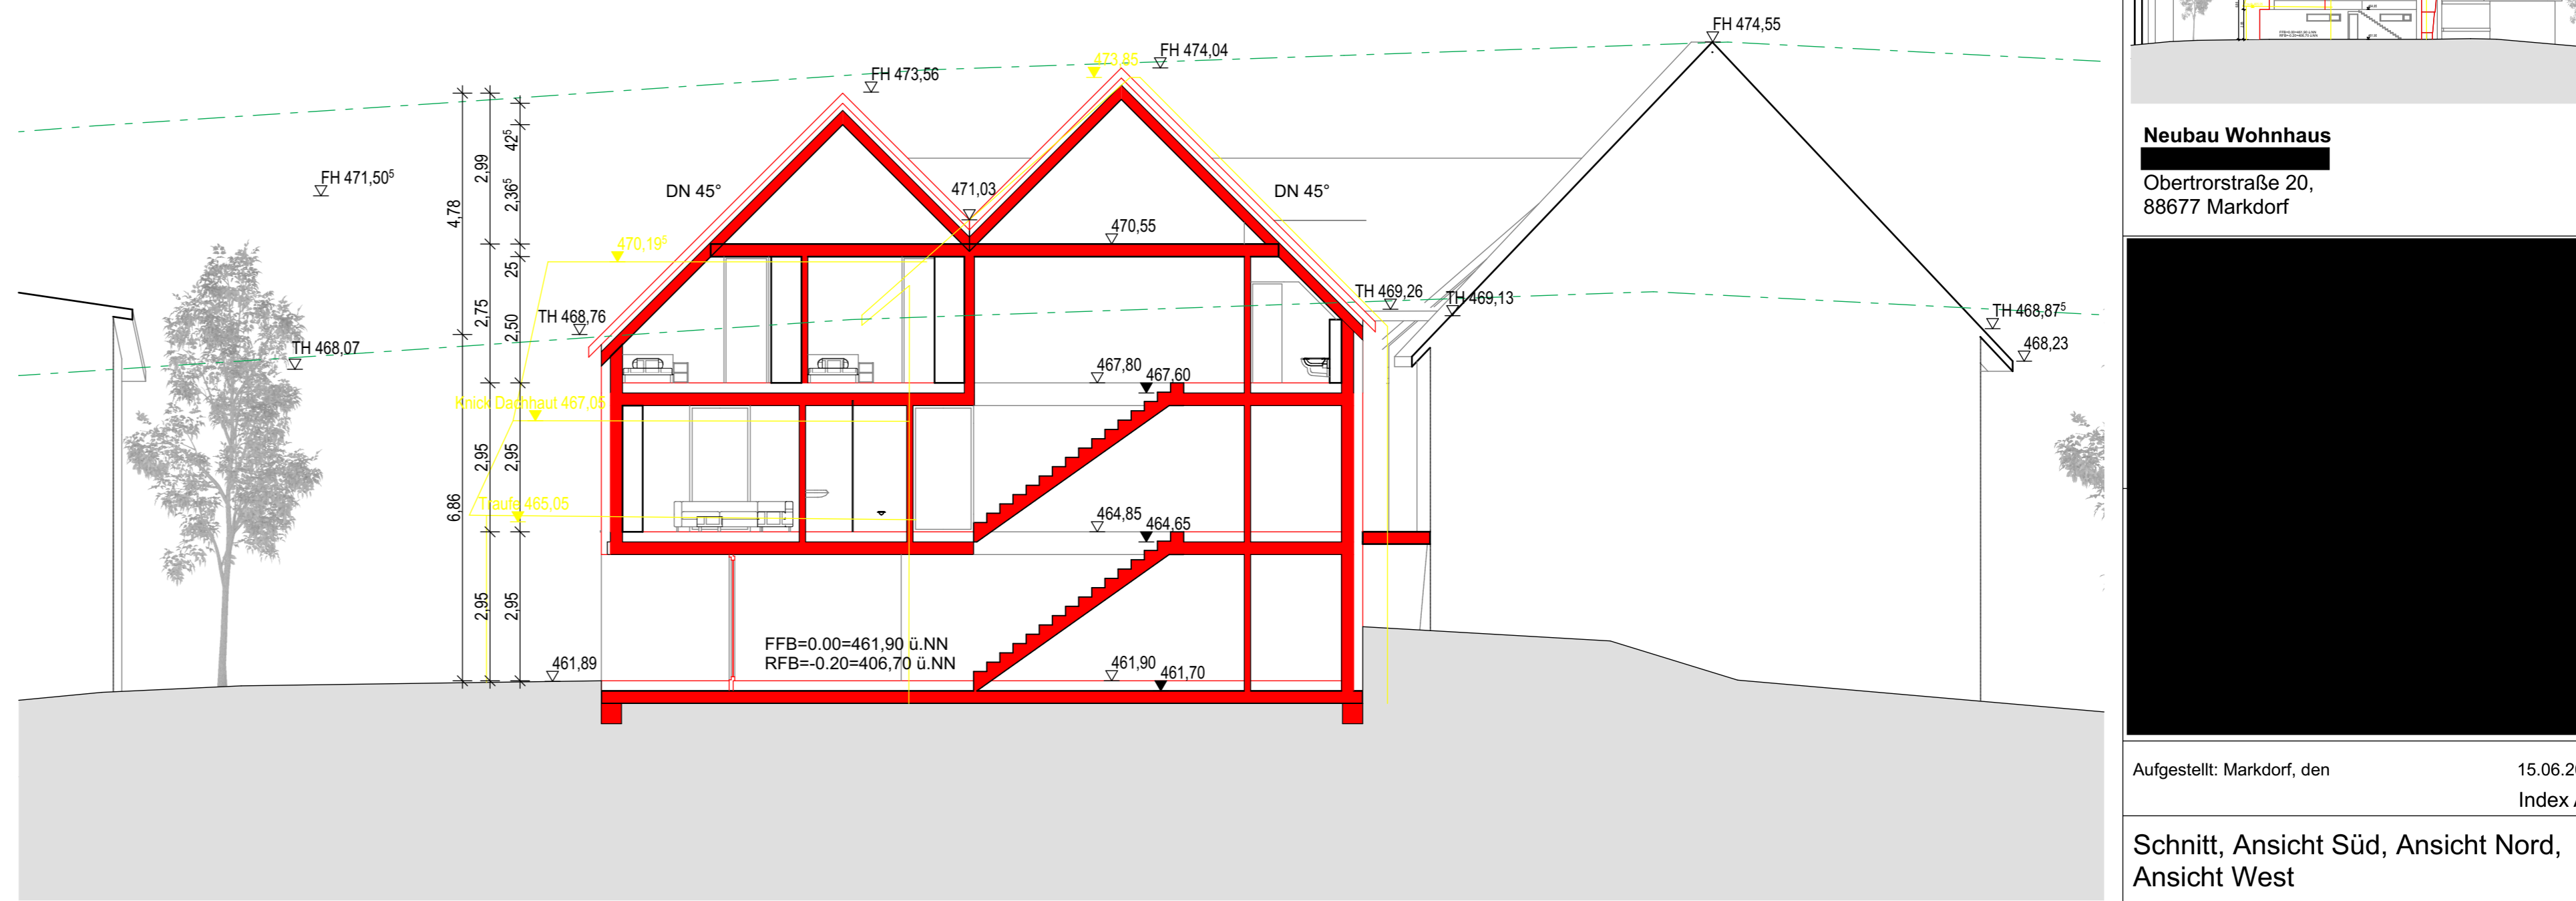

S-01 Schnitt A-A 1:100

Bauvoranfrage

Neubau Wohnhaus
 Obertrorstraße 20,
 88677 Markdorf

Aufgestellt: Markdorf, den 15.06.2023
 Index A

Schnitt, Ansicht Süd, Ansicht Nord,
 Ansicht West