


Bebauungsplan "Obere Breitwiesen, 5. Änderung und Erweiterung" (Grundschule)

in Markdorf
Bodenseekreis

ABGRENZUNGSPLAN

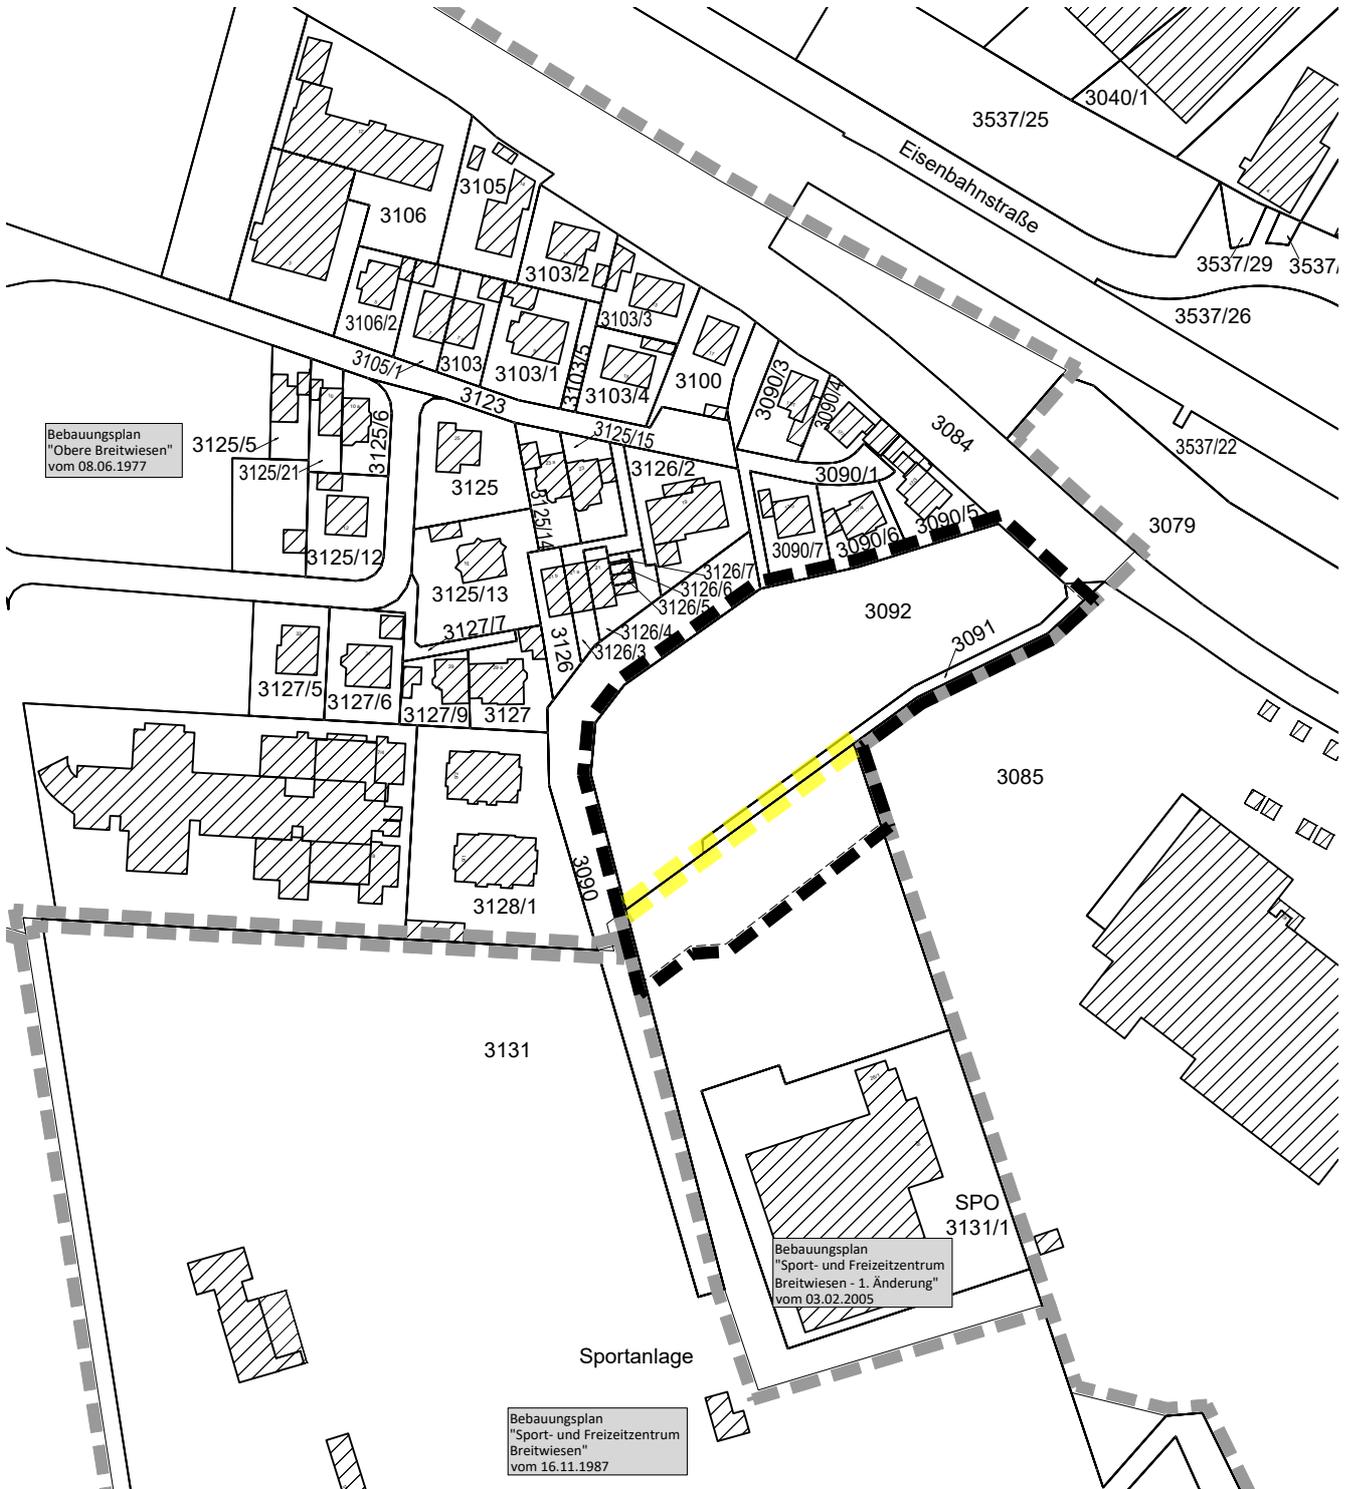

Bebauungsplan
"Obere Breitwiesen"
vom 08.06.1977

Bebauungsplan
"Sport- und Freizeitzentrum
Breitwiesen - 1. Änderung"
vom 03.02.2005

Bebauungsplan
"Sport- und Freizeitzentrum
Breitwiesen"
vom 16.11.1987

-  Grenze des räumlichen Geltungsbereichs des Bebauungsplanes (§ 9 Abs. 7 BauGB)
-  aufzuhebender Geltungsbereich der genehmigten Bebauungspläne (Teilbereiche)
-  Grenze des räumlichen Geltungsbereichs der genehmigten Bebauungspläne

Maßstab: 1 : 2000		Projektnummer: 12931 Plannummer: 12931/abgr_1.1	
Gez./Geä.	Datum	Anderungsvermerk	Grundlage: ALKIS_2020-GK
SP/JS	08.03.22	-	
SP/JS	19.09.23	k.Ä. Fassung zur zweiten Entwurfsauflage	




info@gf-kom.de
www.gf-kommunal.de
Tel +49 7485-9769-0

