


Stadt/Gemeinde: MARKDORF
 Gemarkung: MARKDORF
 Landkreis: BODENSEEKRIS


LAGEPLAN


zum Bauantrag (§4 LBOVVO)
 - zeichnerischer Teil -
 Auszug aus dem Liegenschaftskataster

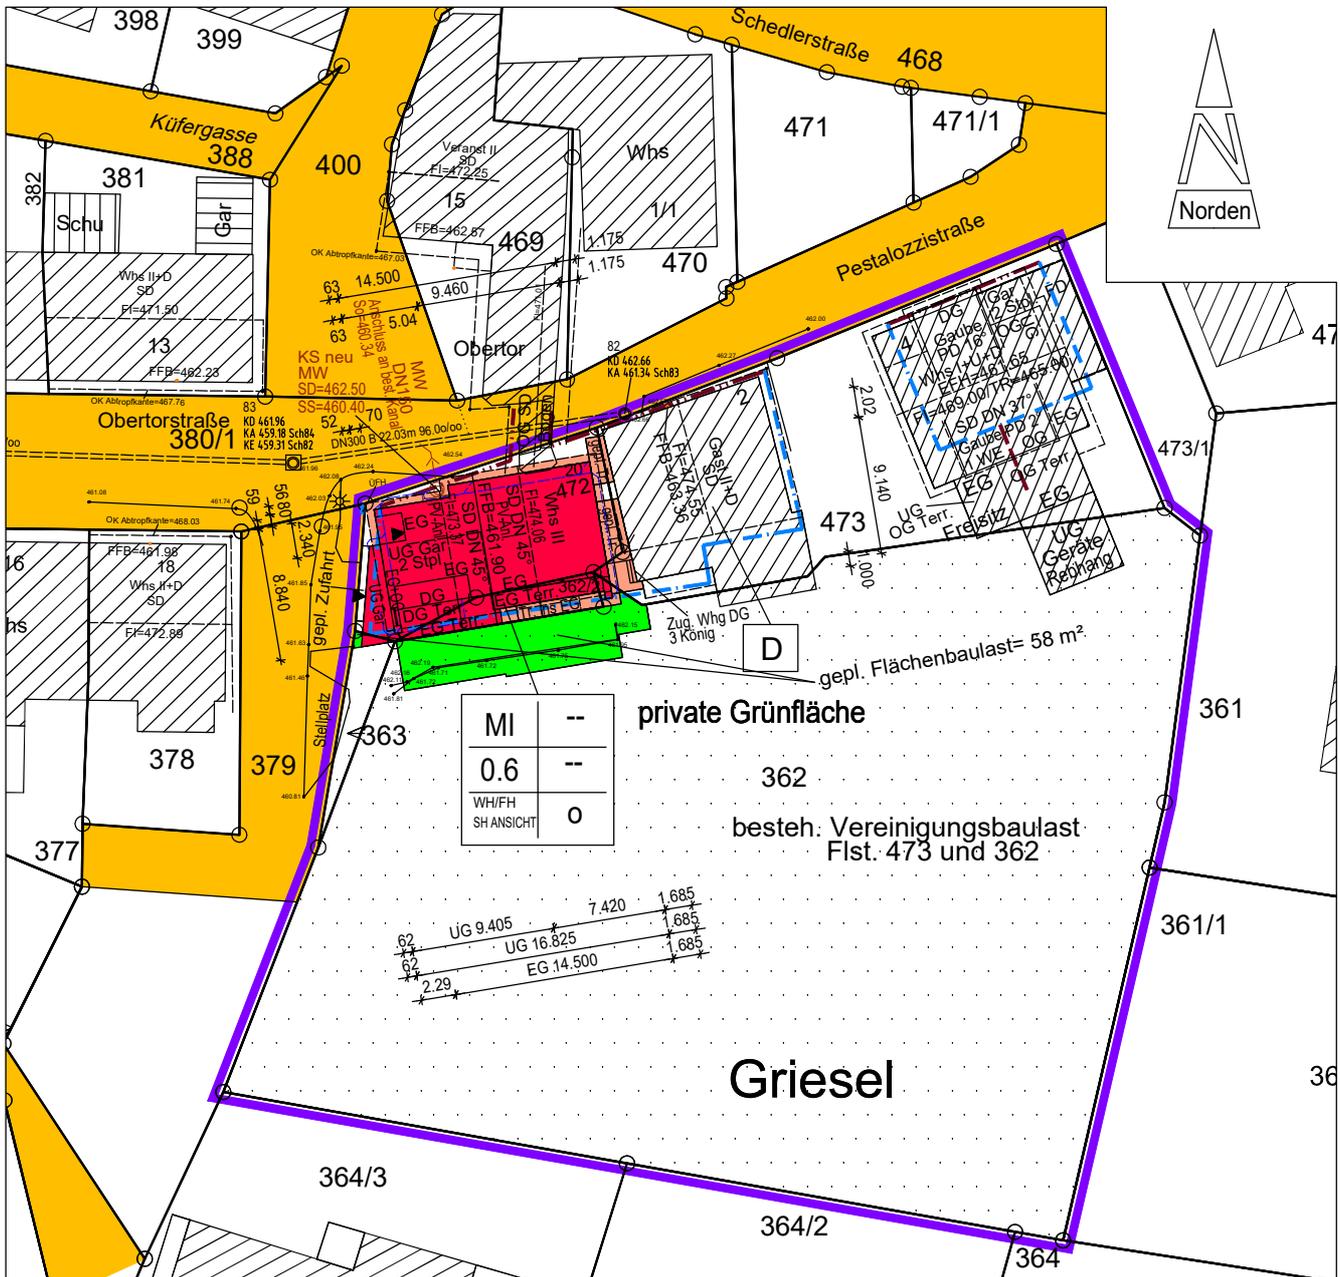



PlanNr.: 2022194KM23

- Kanal vor Ort aufgenommen.
- Höhen im Höhensystem DHHN12
- Gebäude und Grenzen sind teilweise digitalisiert.
- Hinsichtlich etwa vorhandener unterirdischer Leitungen wird keine Gewähr übernommen.
- Gefertigt nach §2 Abs. 2-5 LBOVVO

 


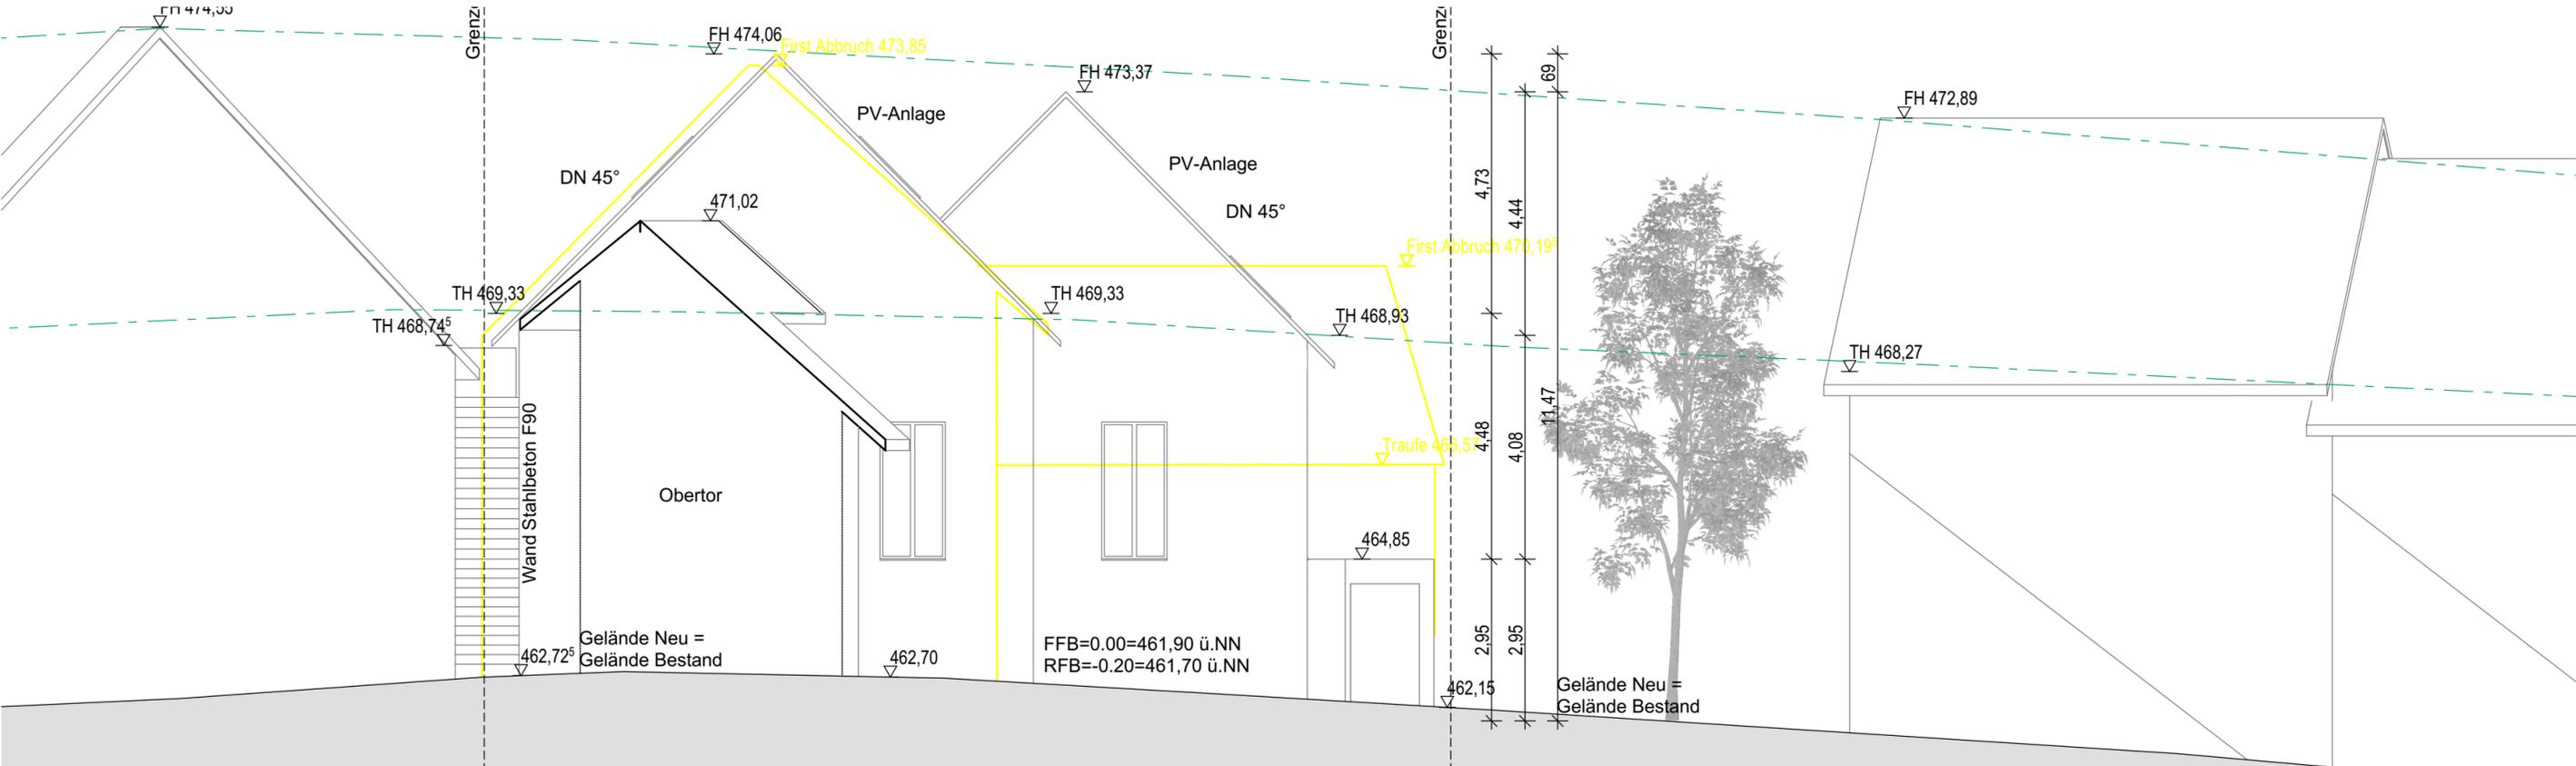

A-02 Ansicht Nord 1:100

 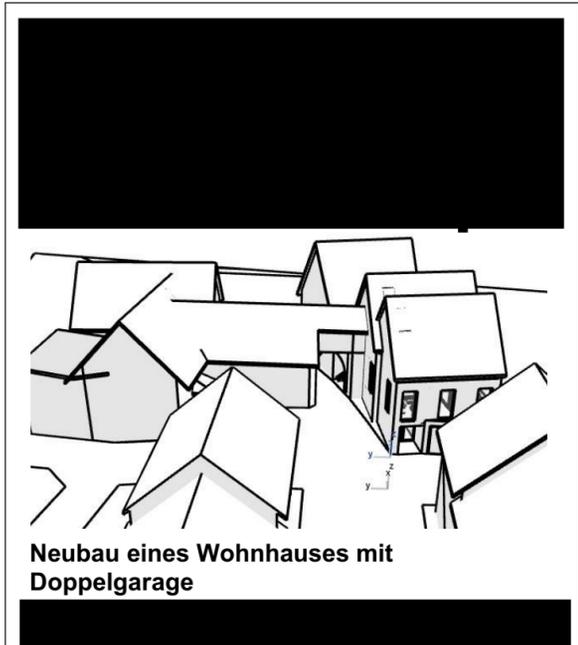

Neubau eines Wohnhauses mit Doppelgarage

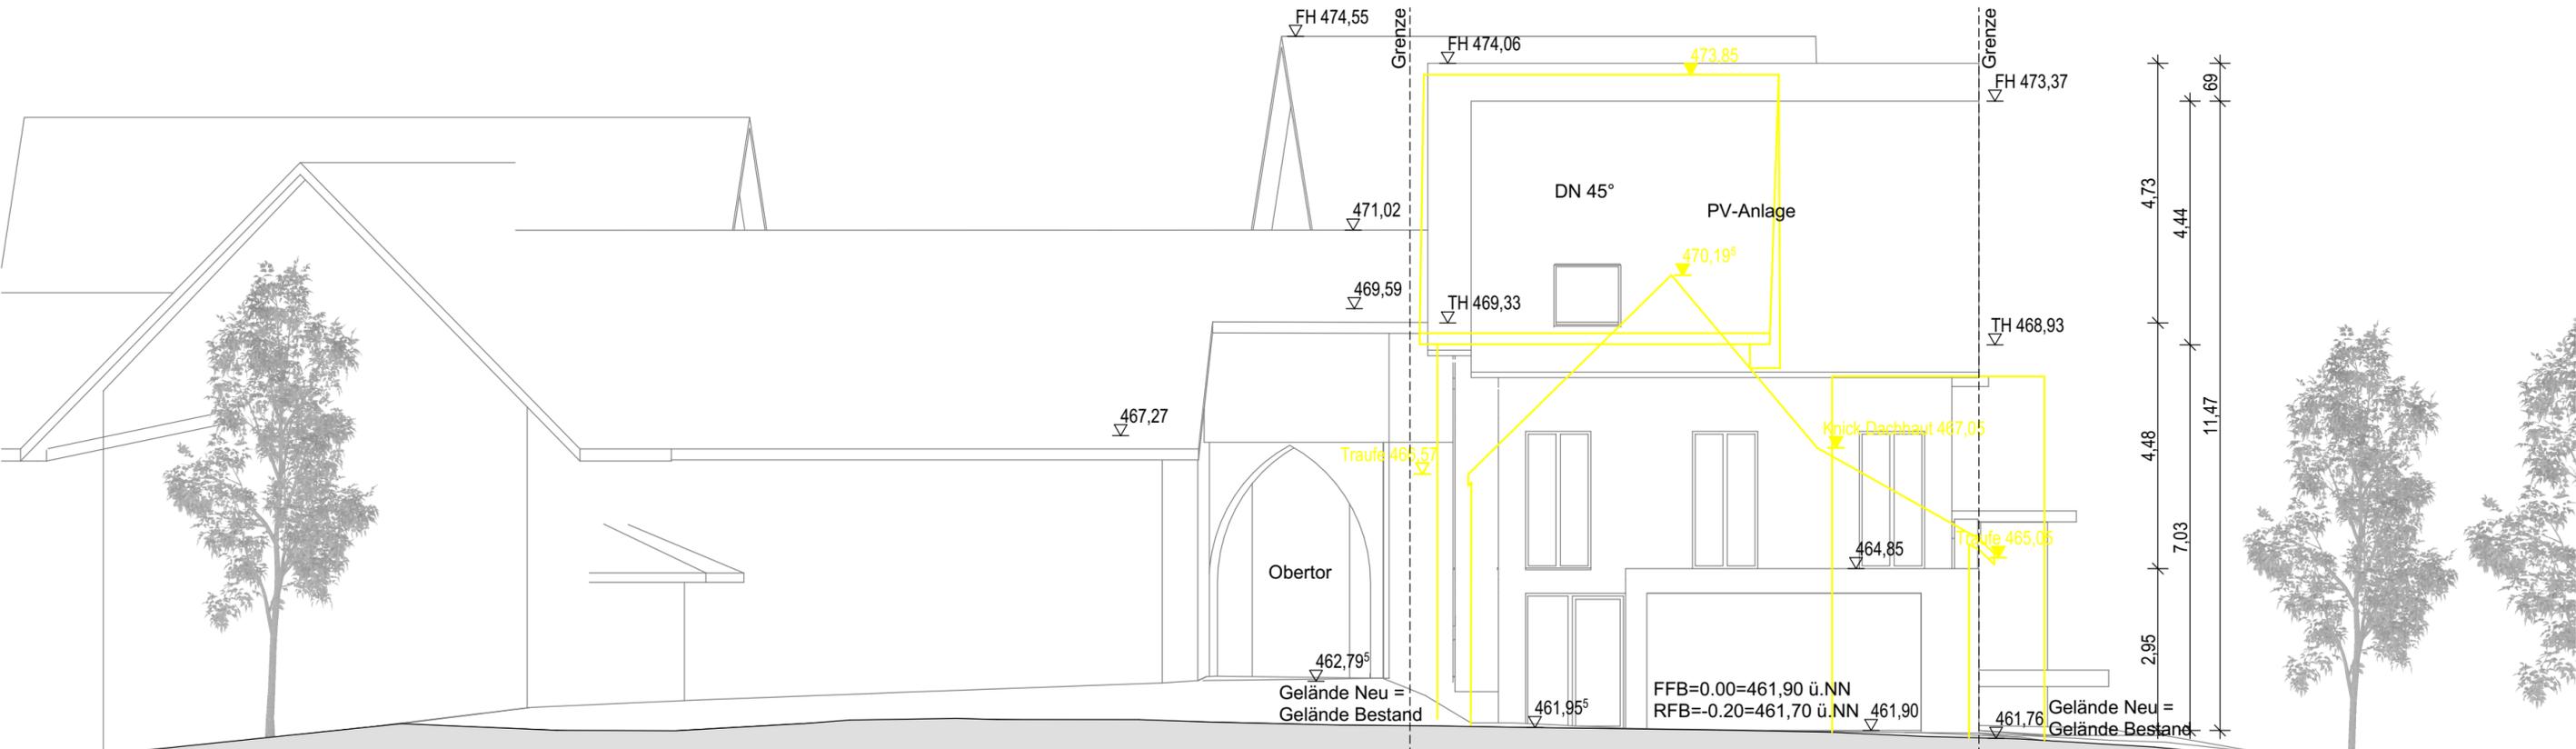

A-03 Ansicht West 1:100

Ansicht Nord, Ansicht West
BG.05 M 1:100