


## ZEICHNERISCHER Teil zum Bauvorbescheid gemäß § 4 LBOVVO

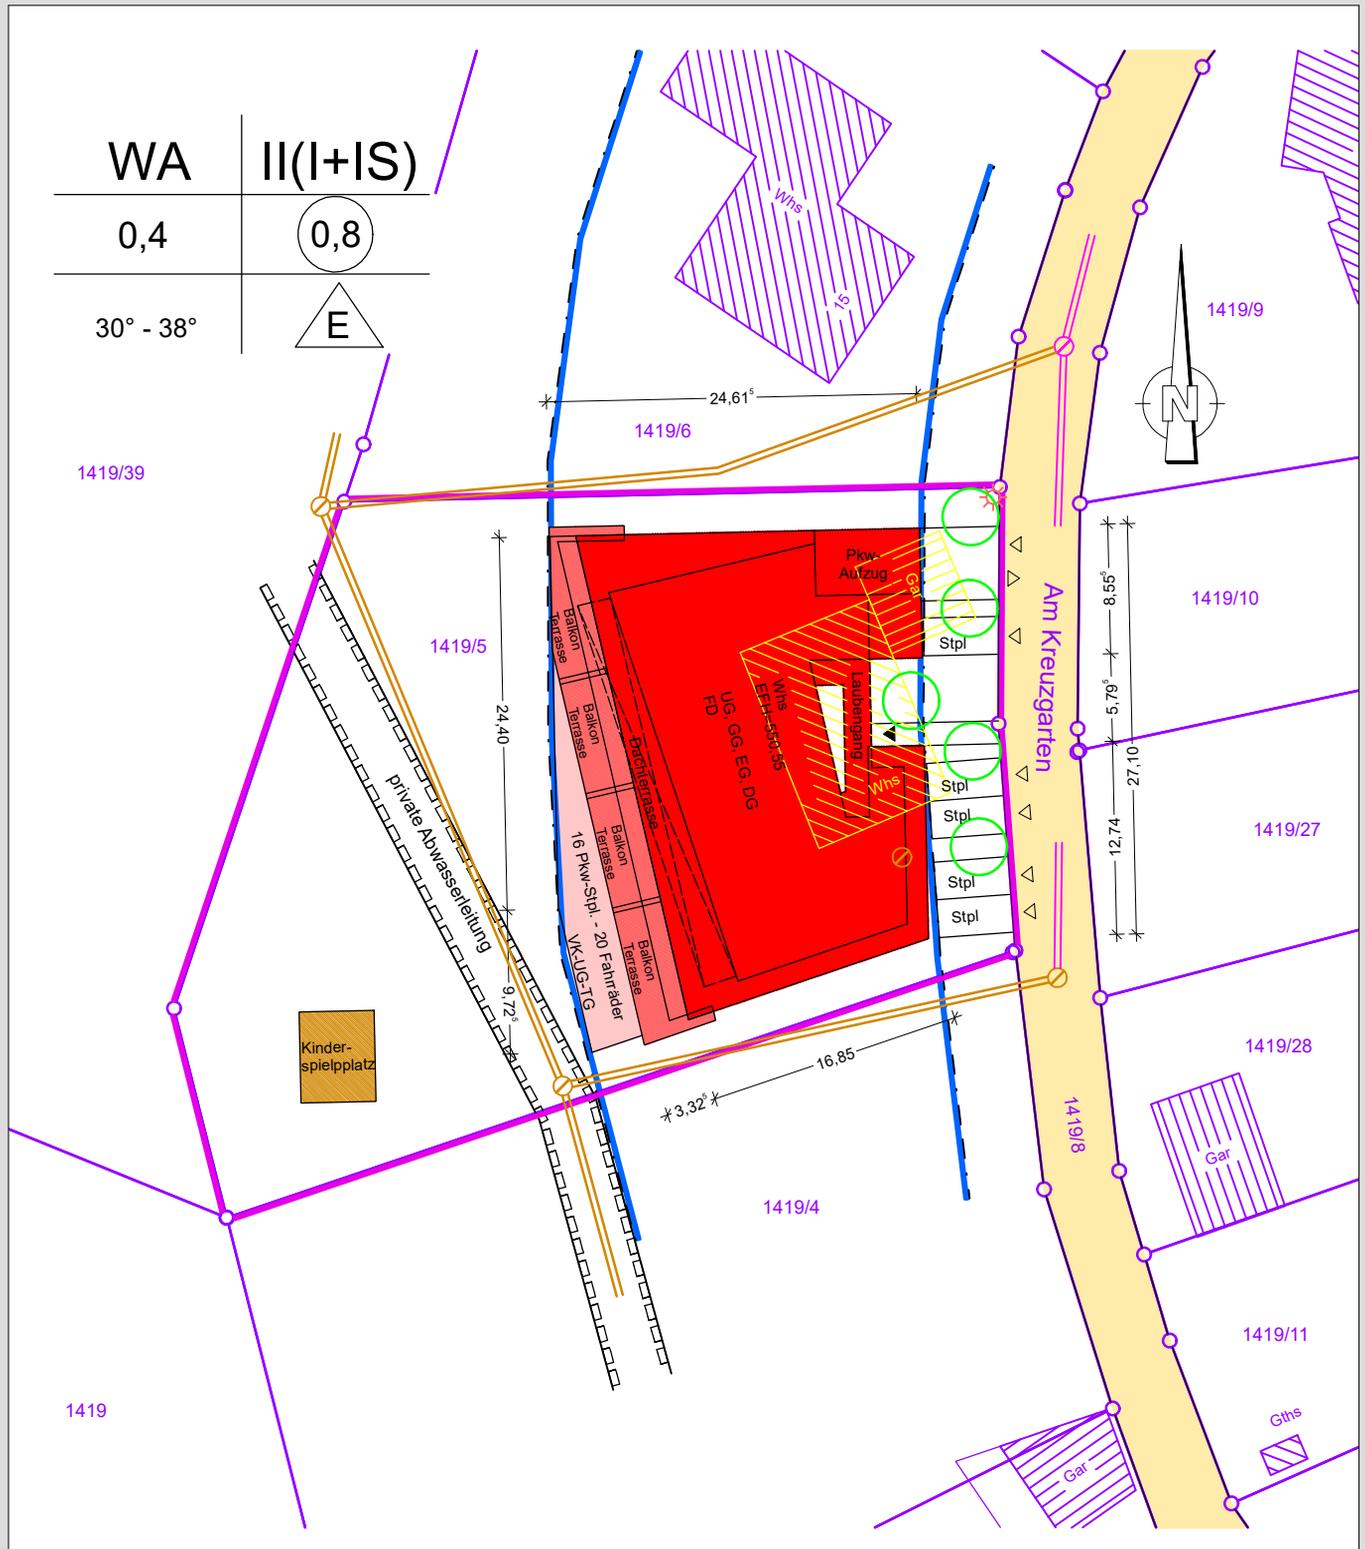



Entwässerung nach Kanalplan Bauamt eingetragen.  
 Evtl. unterirdische Leitungen und Bauten  
 anderer Art sind nicht eingetragen.  
 Höhen entspr. Kanalplan Bauamt

Auszug aus dem Liegenschaftskataster  
 gefertigt und nach § 4 LBOVVO ausgearbeitet.


Sachverständiger nach § 5 LBOVVO

M 1/500

 


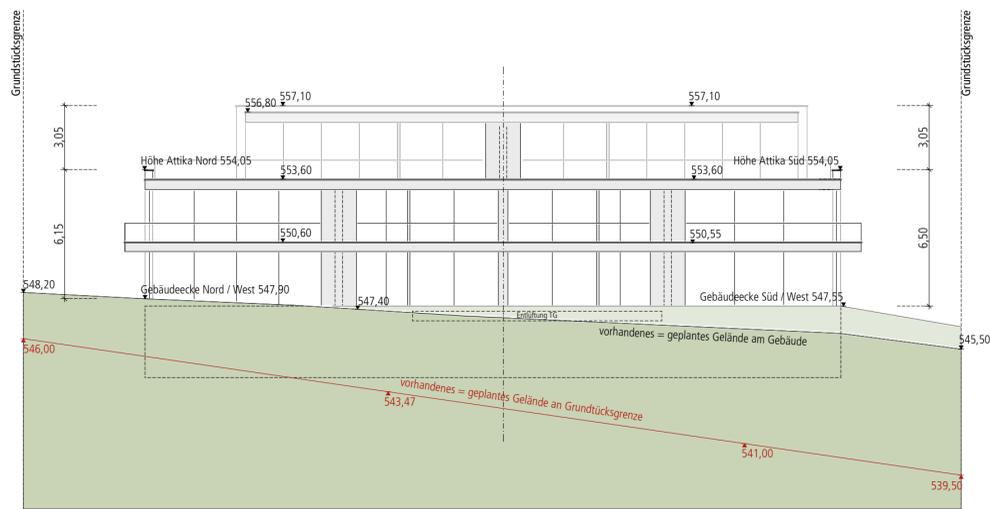


ANSICHT WESTEN

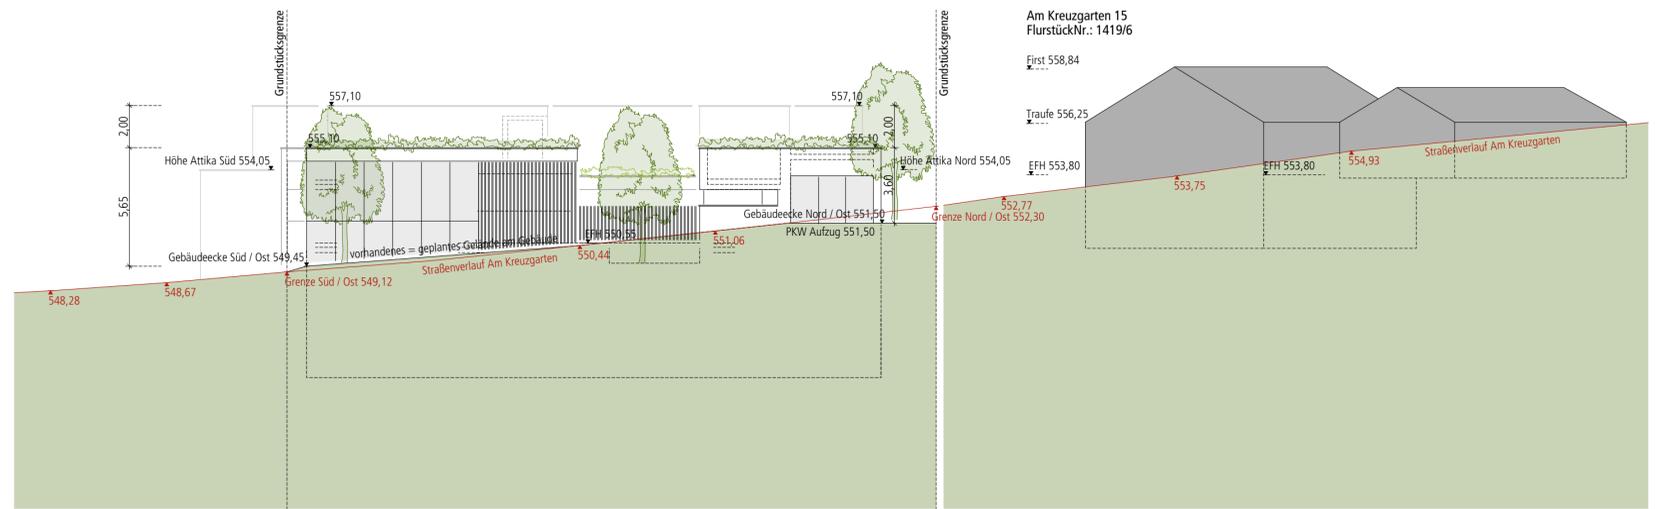


ANSICHT OSTEN

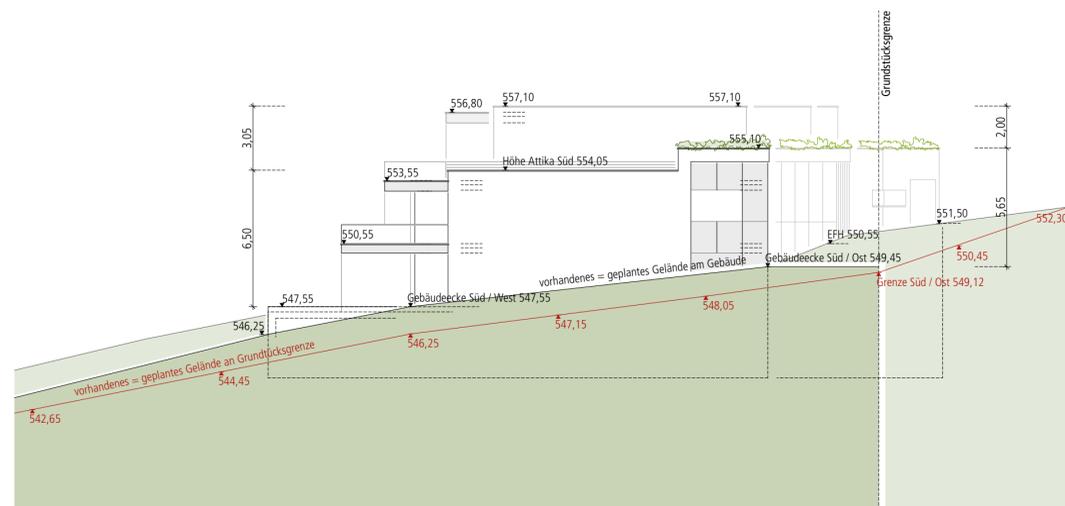


ANSICHT NORDEN

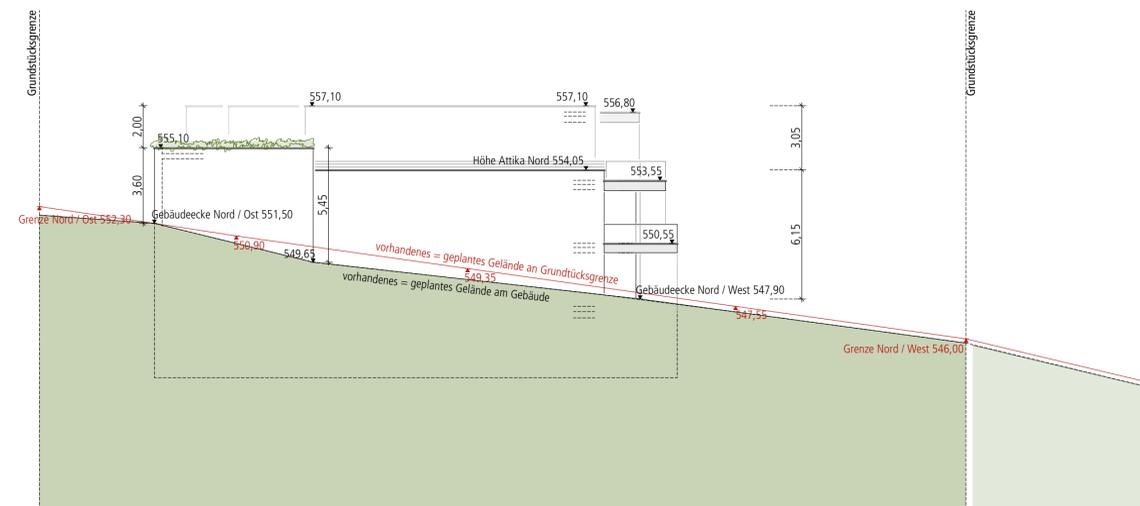

ANSICHT SÜDEN

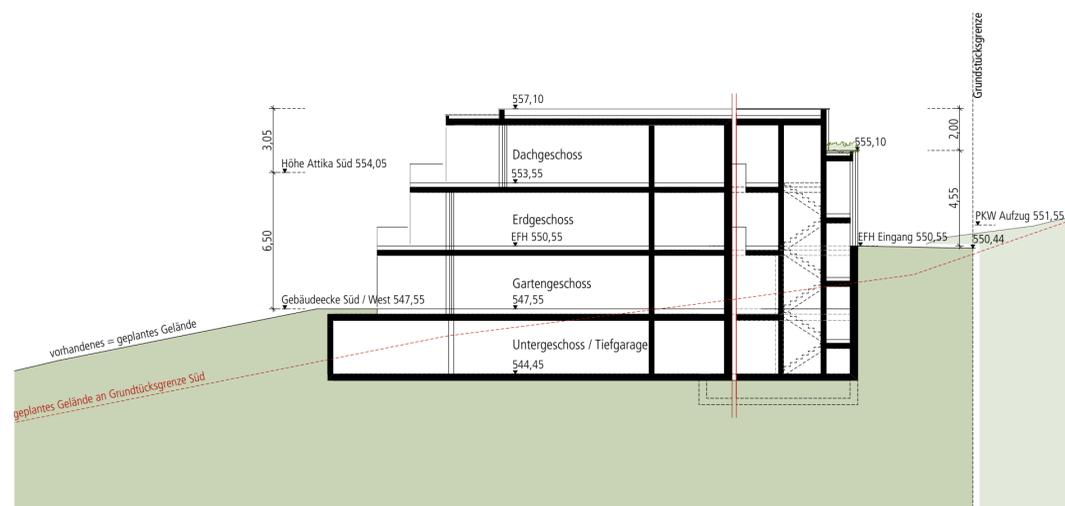

SCHNITT AA

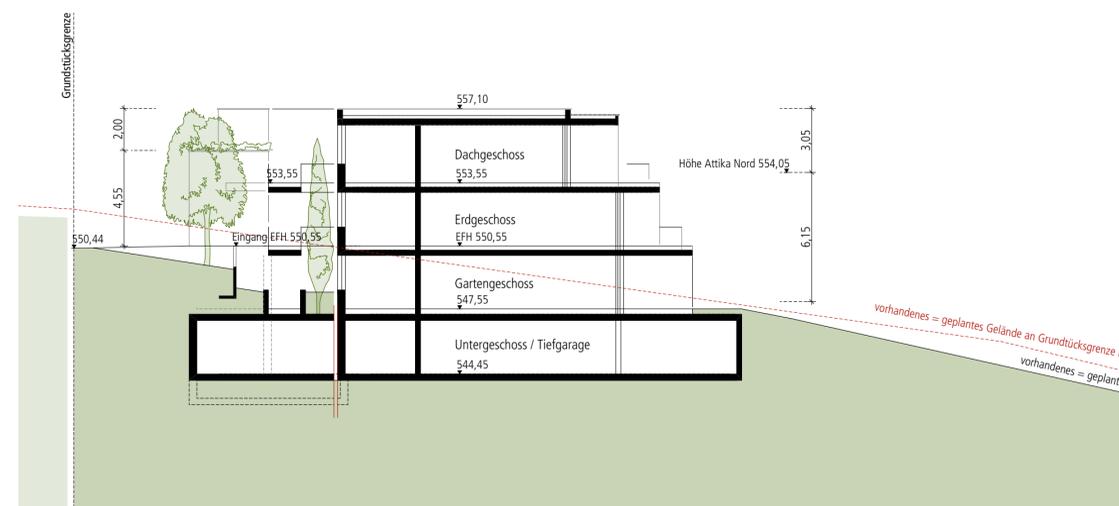


SCHNITT BB

### Antrag auf Bauvorbescheid

Bauvorhaben  
Neubau Mehrfamilienwohnhaus mit Tiefgarage  
Am Kreuzgarten 13  
88677 Markdorf

Grundstück

Gemarkung: Markdorf  
Flur: Markdorf  
Flurstücks-Nr.: 1419/5

 

Planinhalt  
Ansichten

Maßstab	gez.	Datum
1:200	DL	12.11.2023