


Stadt/Gemeinde: MARKDORF
Gemarkung: MARKDORF
Landkreis: BODENSEE-KREIS

LAGEPLAN


zum Bauantrag (§4 LBOVVO)
- zeichnerischer Teil -
Auszug aus dem Liegenschaftskataster

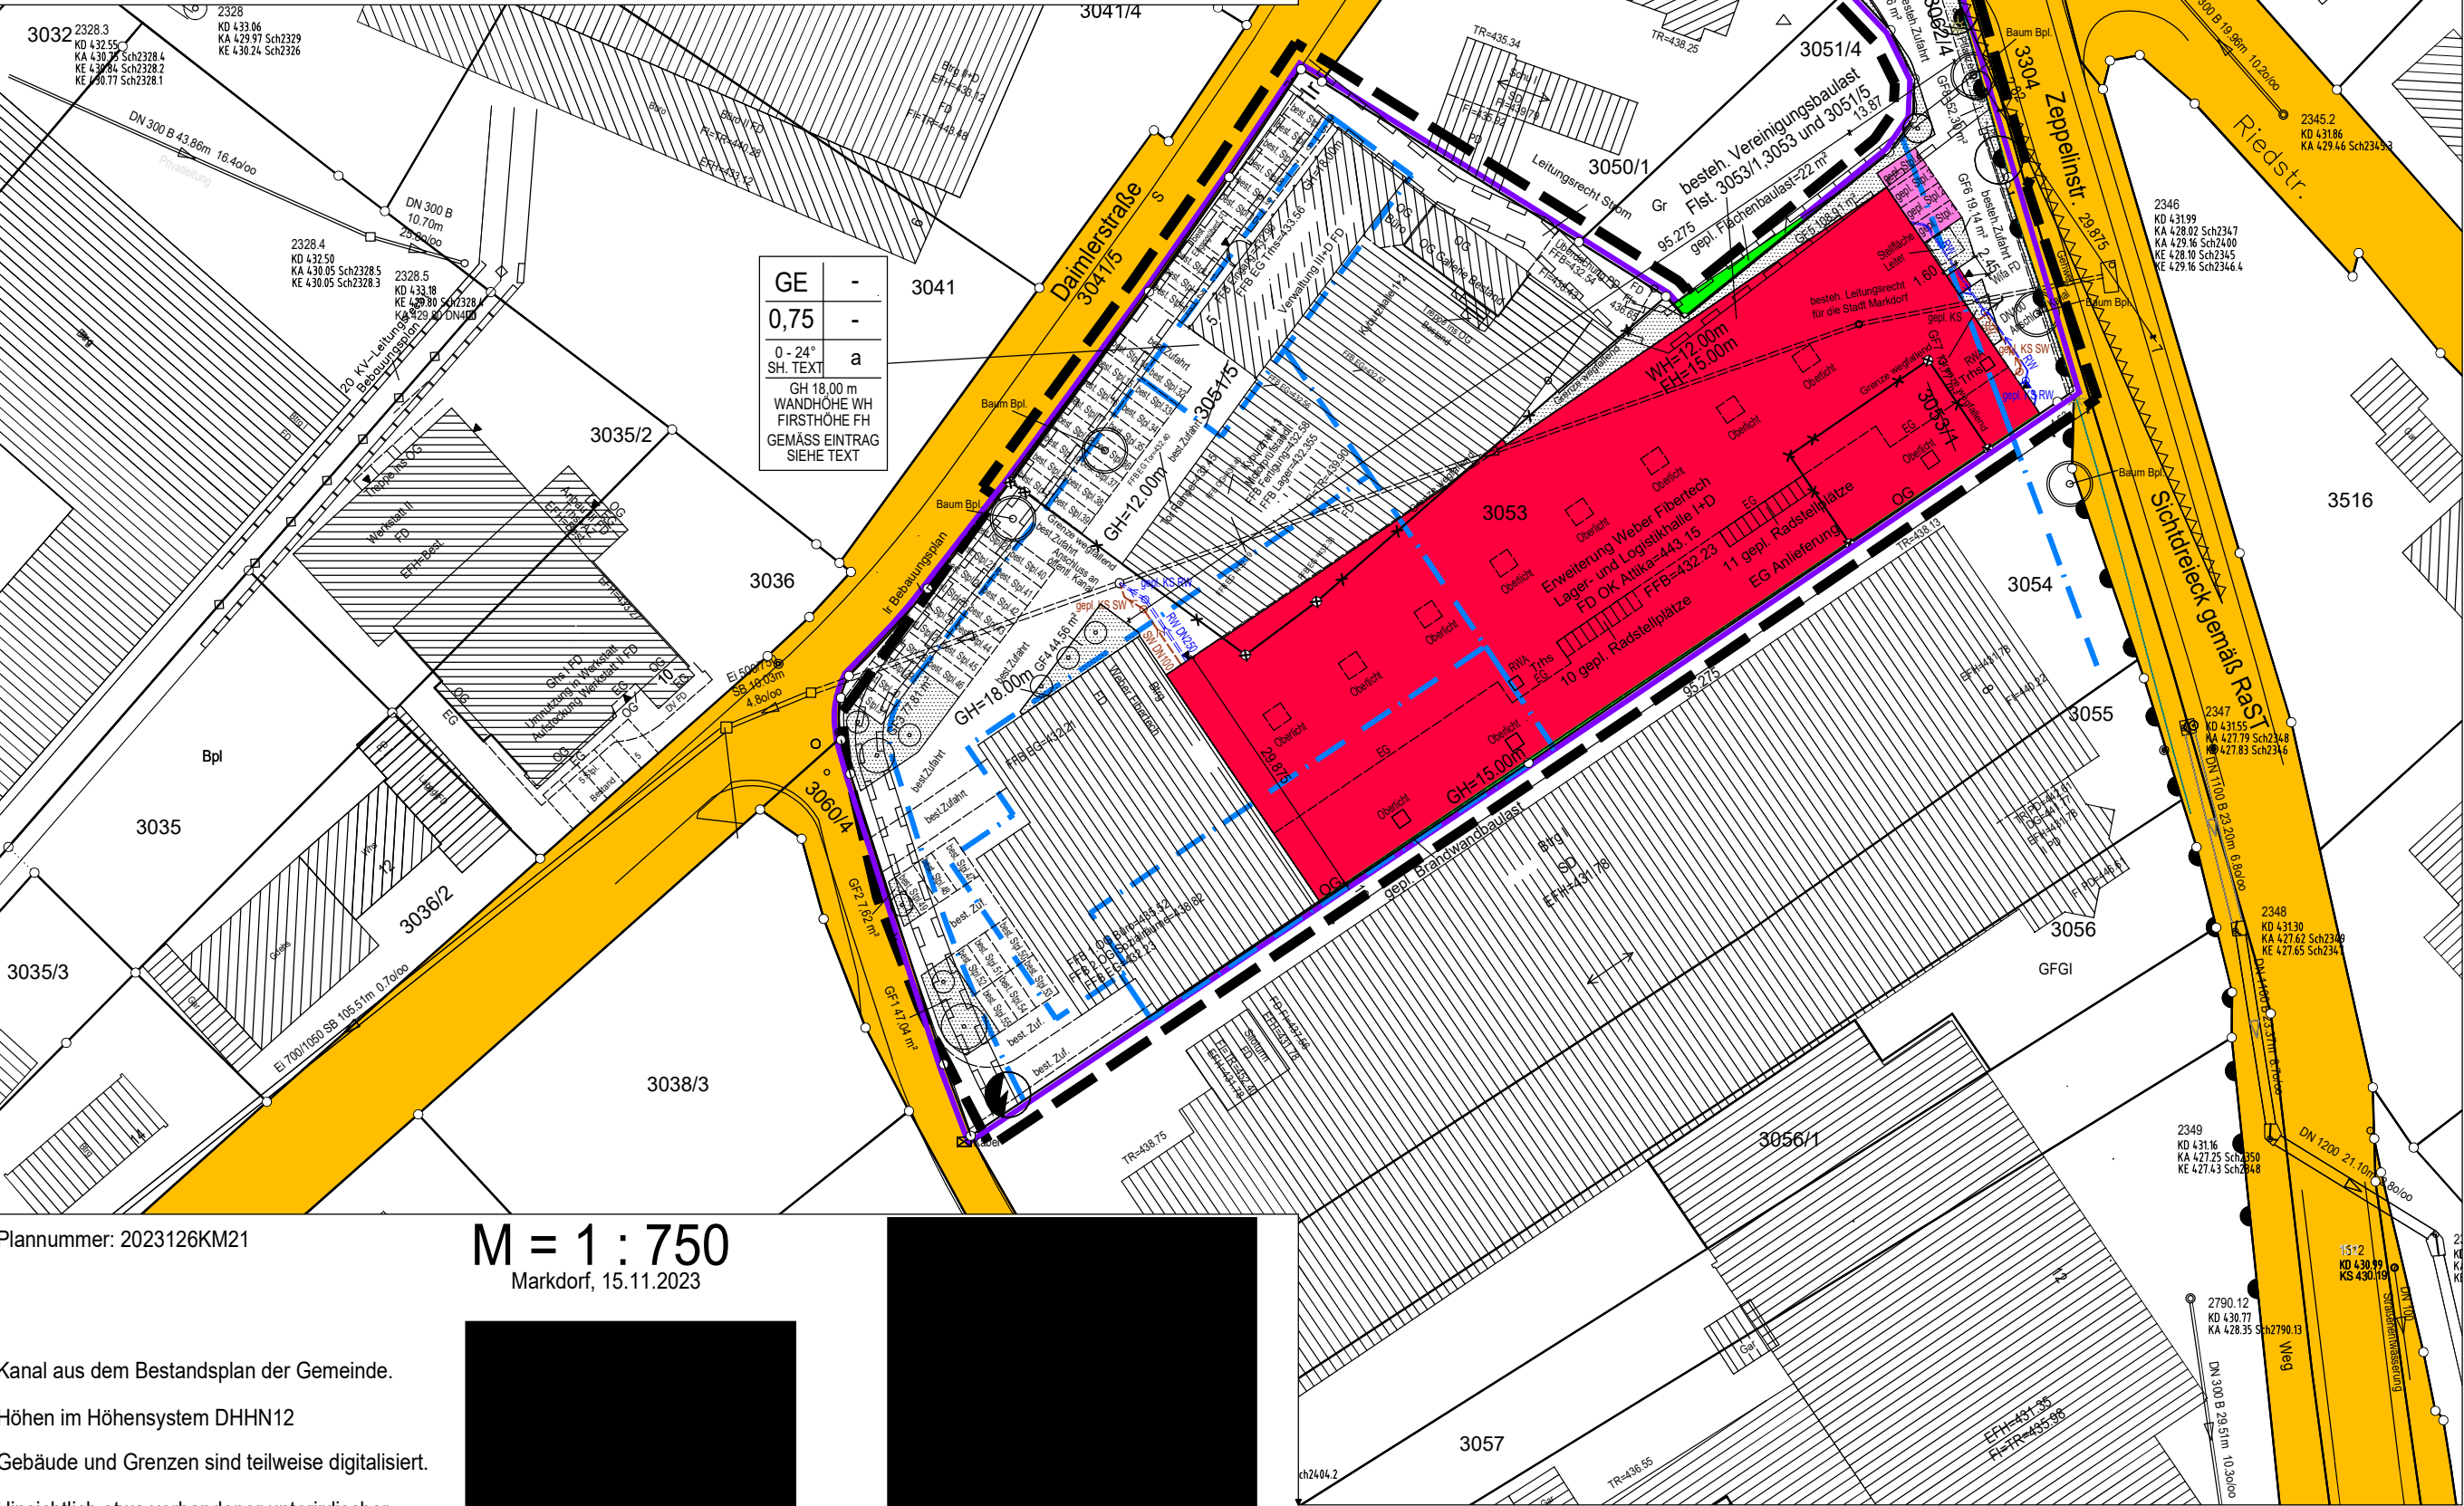


Plannummer: 2023126KM21

M = 1 : 750
Markdorf, 15.11.2023


Kanal aus dem Bestandsplan der Gemeinde.
Höhen im Höhensystem DHHN12
Gebäude und Grenzen sind teilweise digitalisiert.
Hinsichtlich etwa vorhandener unterirdischer
Leitungen wird keine Gewähr übernommen.
Gefertigt nach §2 Abs. 2-5 LBOVVO

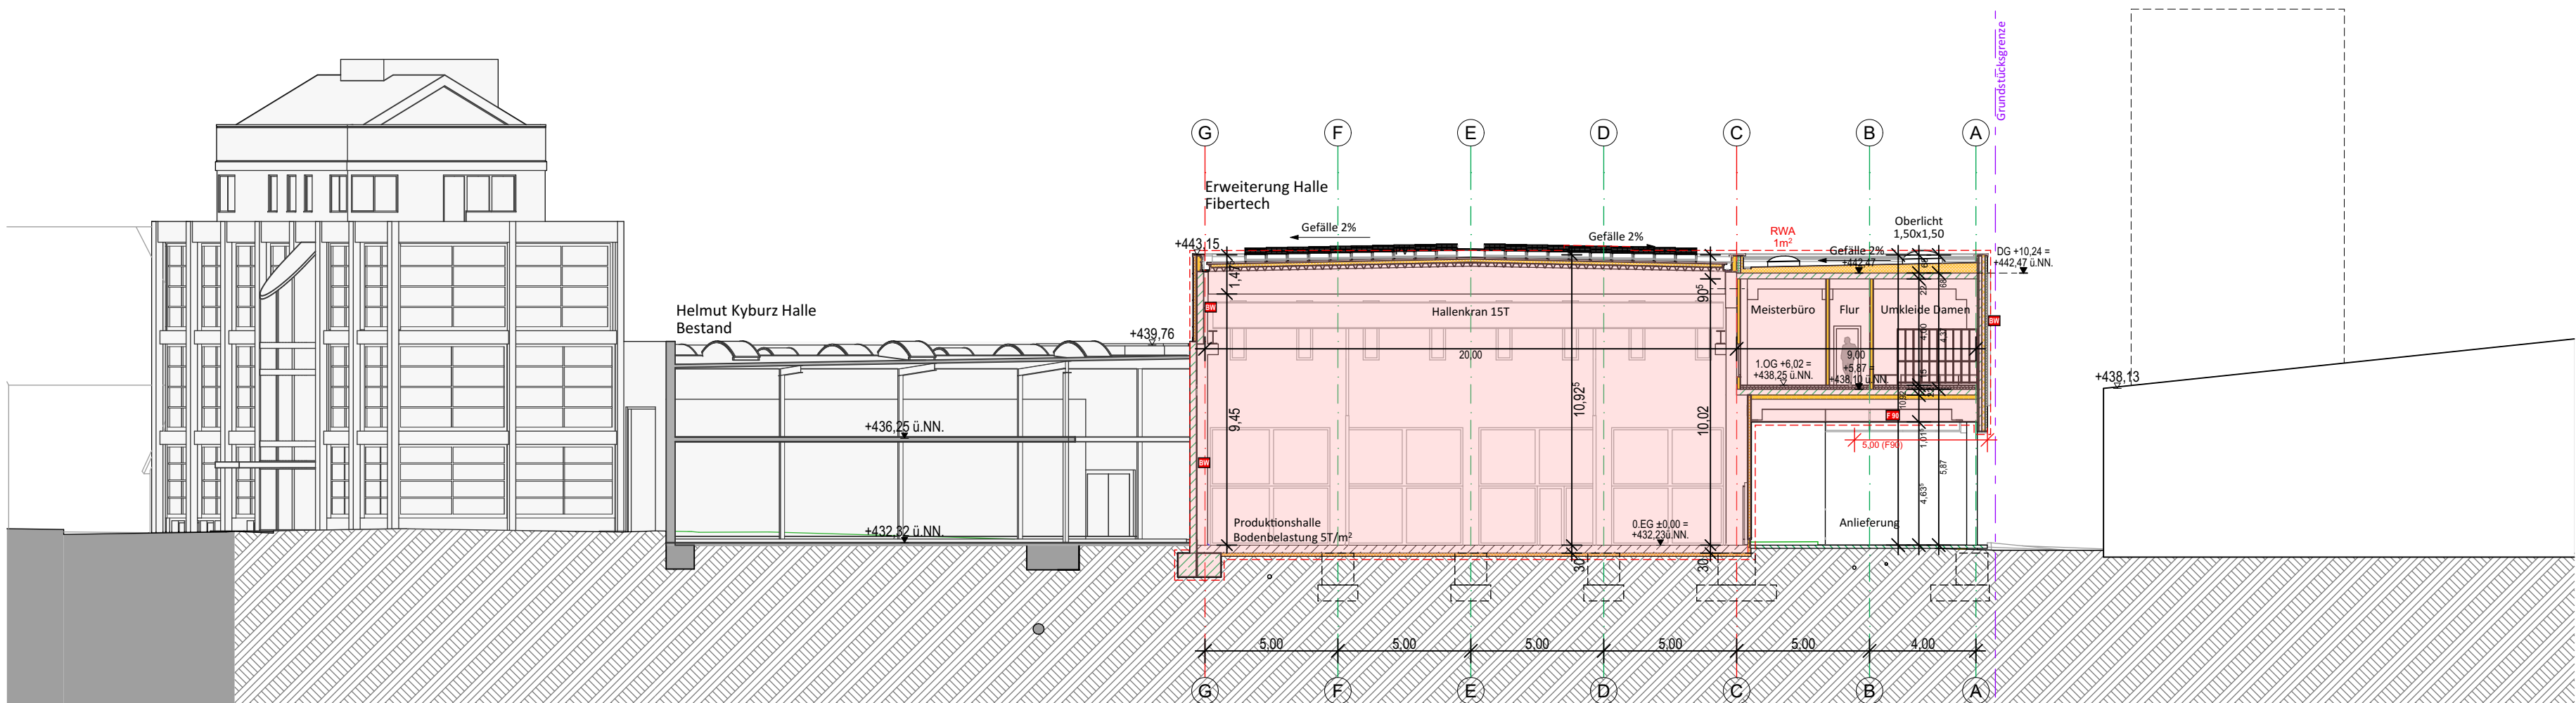

Querschnitt Q1

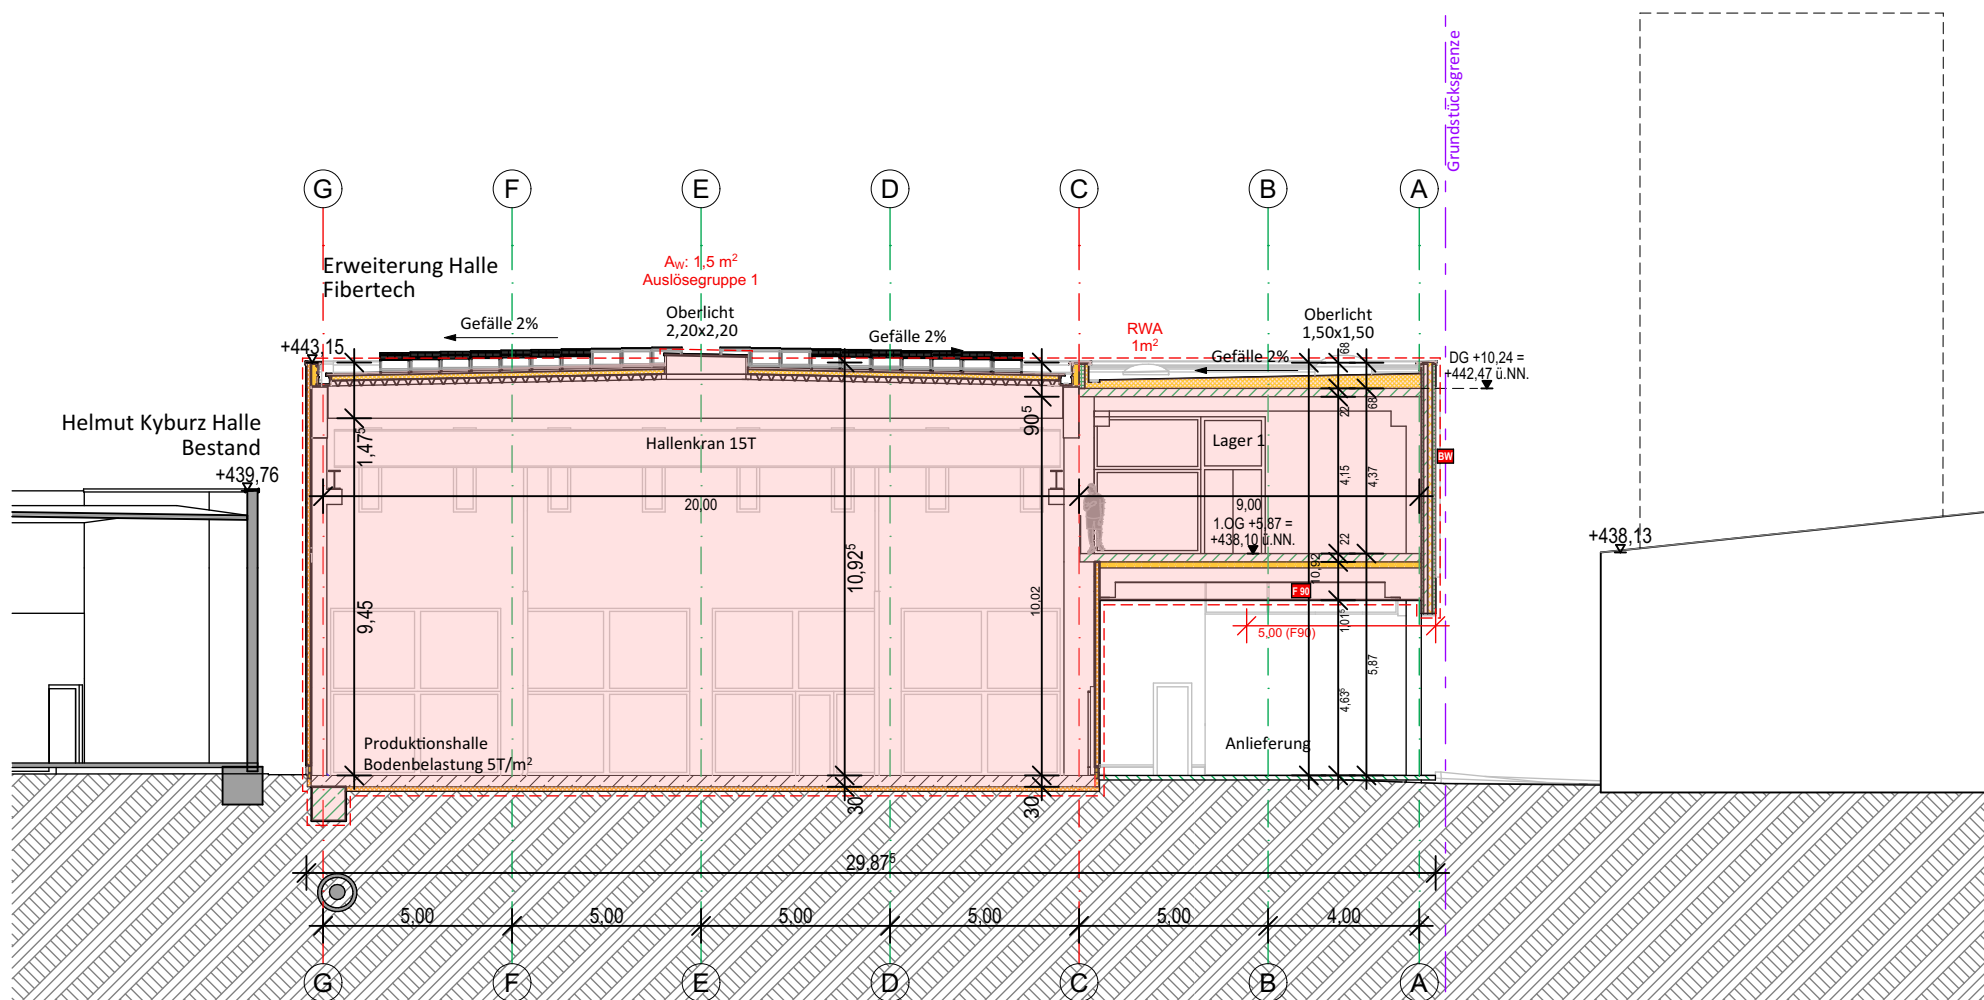


Querschnitt Q2

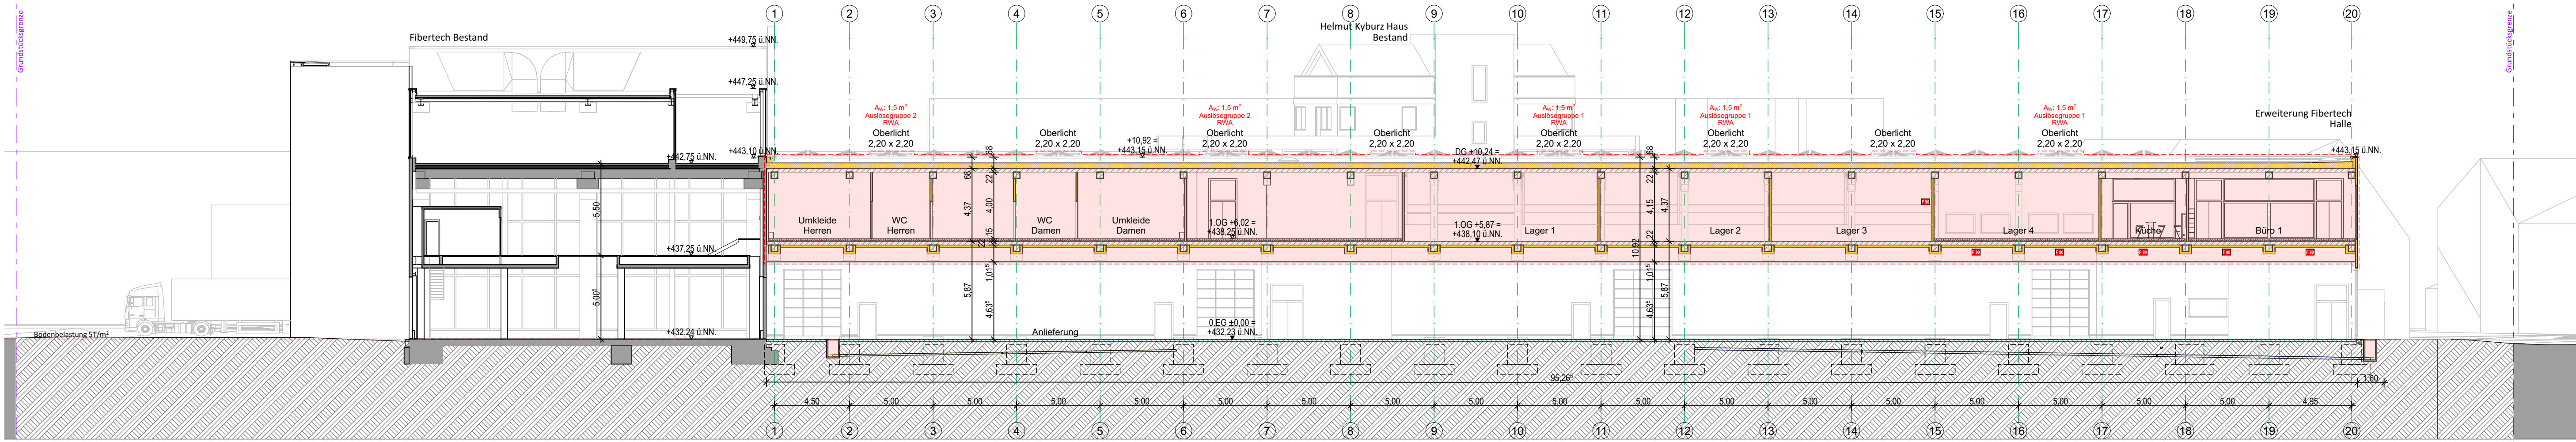

Längsschnitt L2

Neubau

Baugesuch

 


aufgestellt: Markdorf, den

15.11.2023

Schnitte 1

Neubau

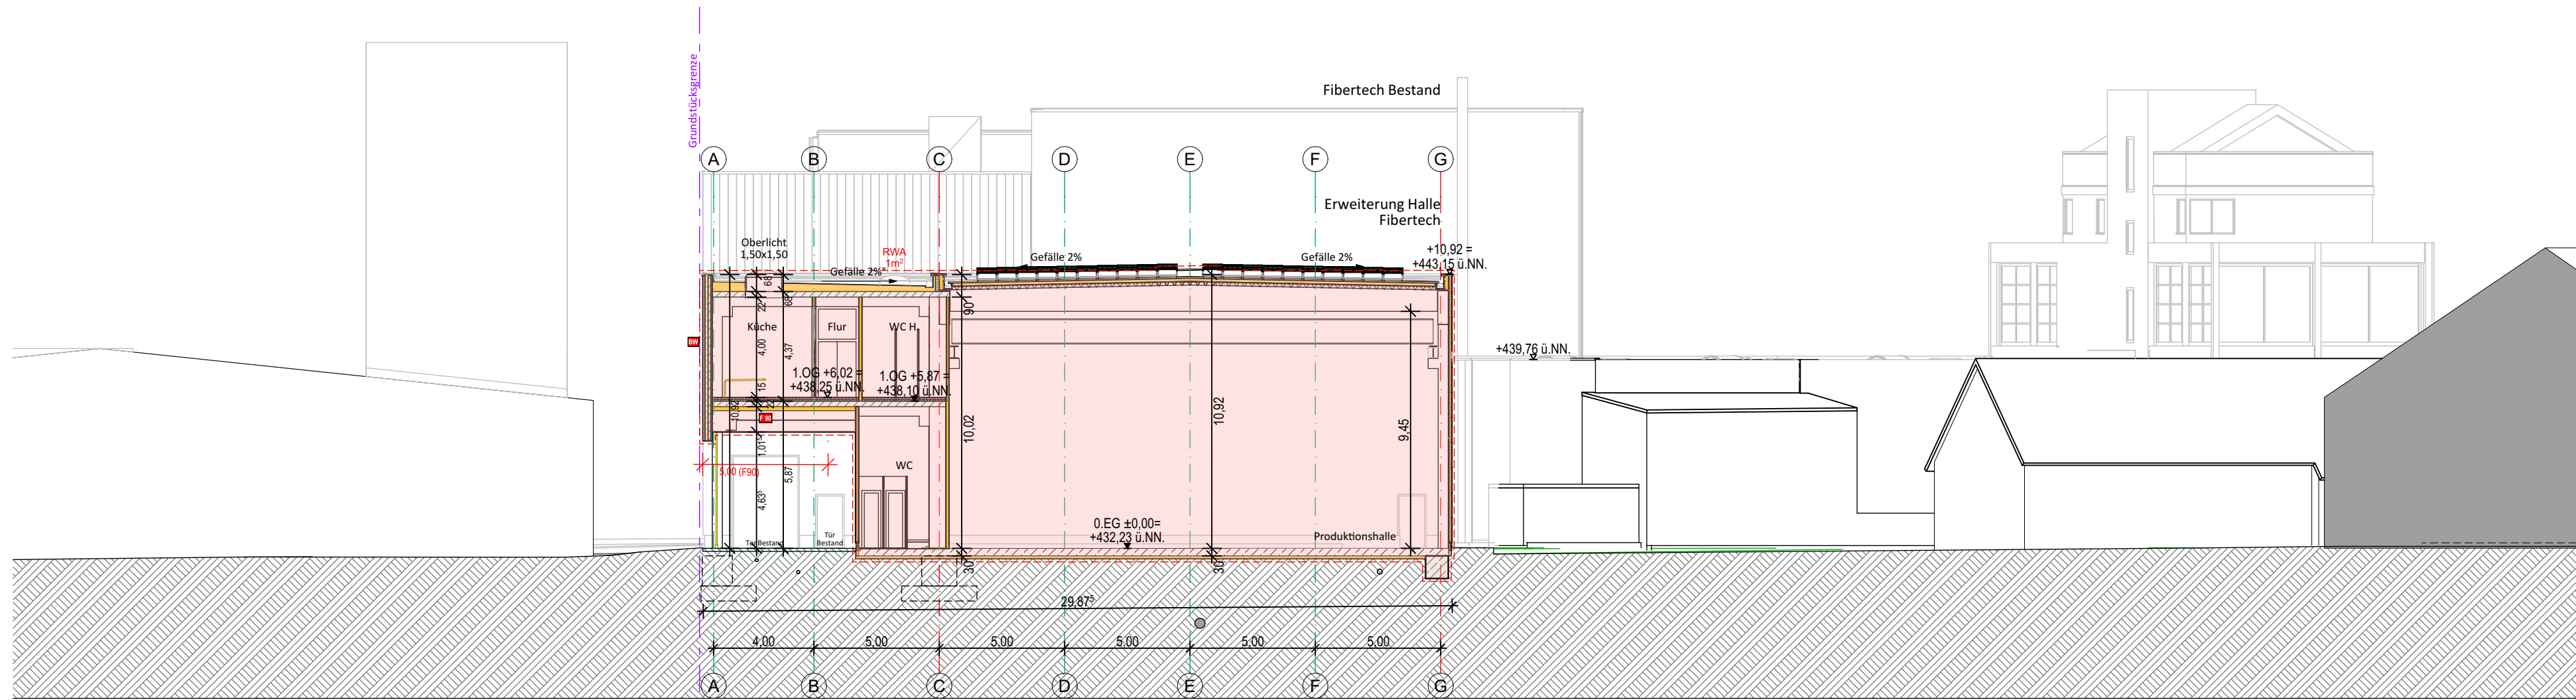

Querschnitt Q3



Längsschnitt L1


Baugesuch




aufgestellt: Markdorf, den

15.11.2023

Schnitte 2

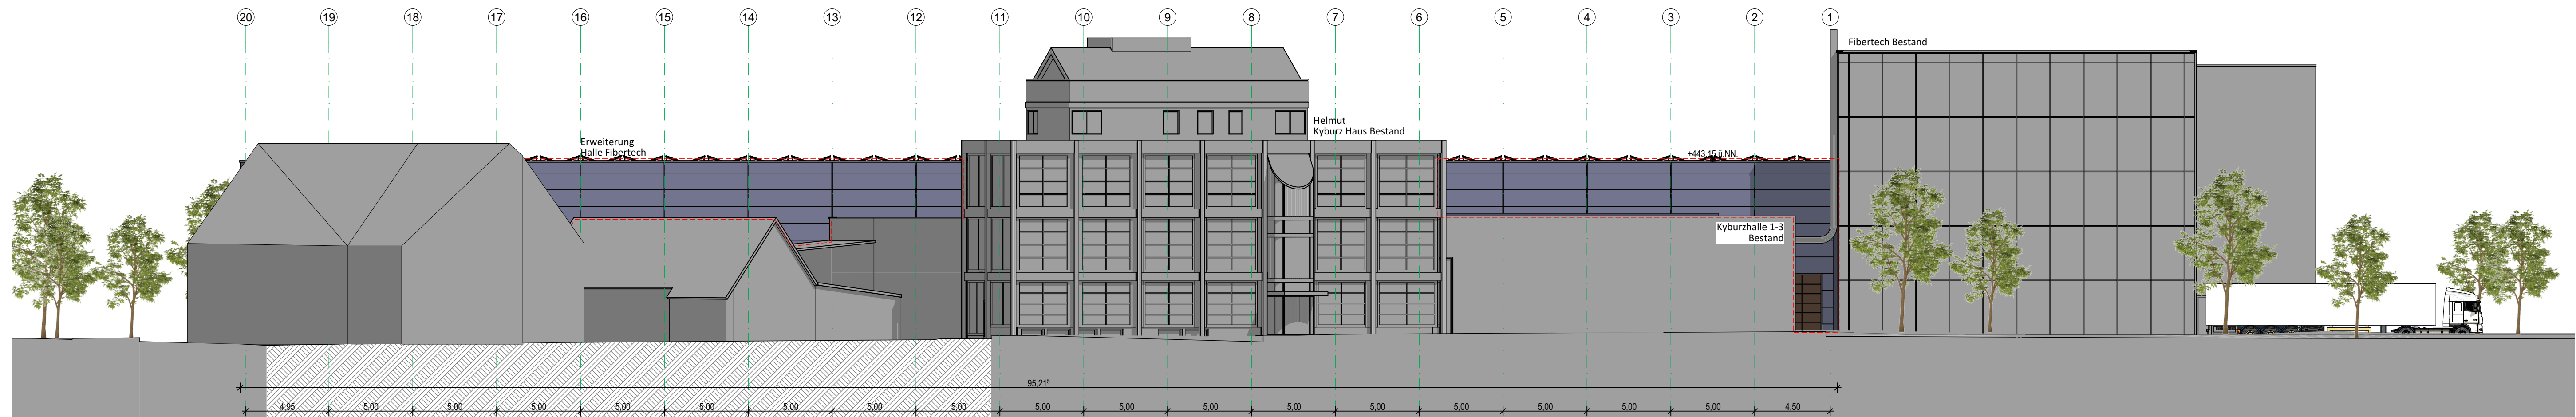

Ansicht Nordwest

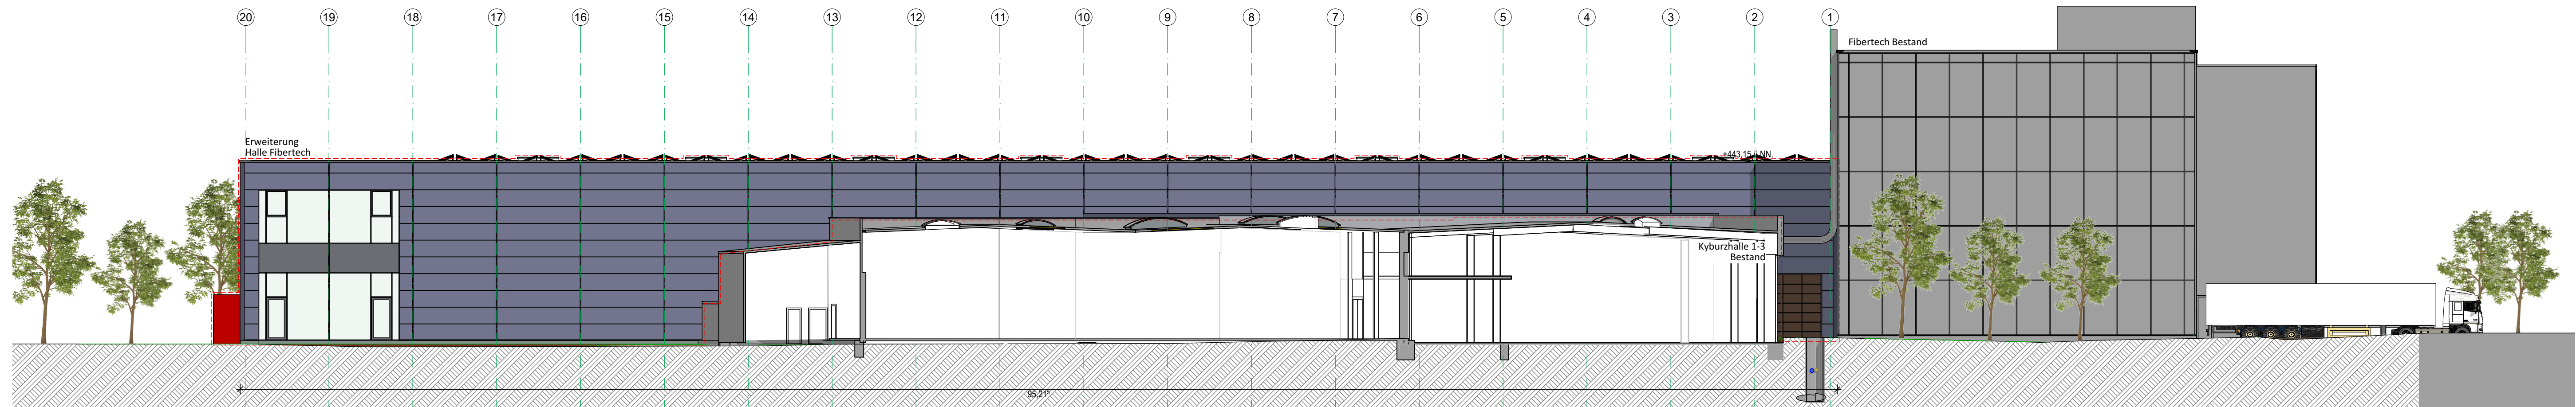

Ansicht Nordwest



Ansicht Südost

Baugesuch




aufgestellt: Markdorf, den

15.11.2023


Ansicht 1

BG.07

M 1:200

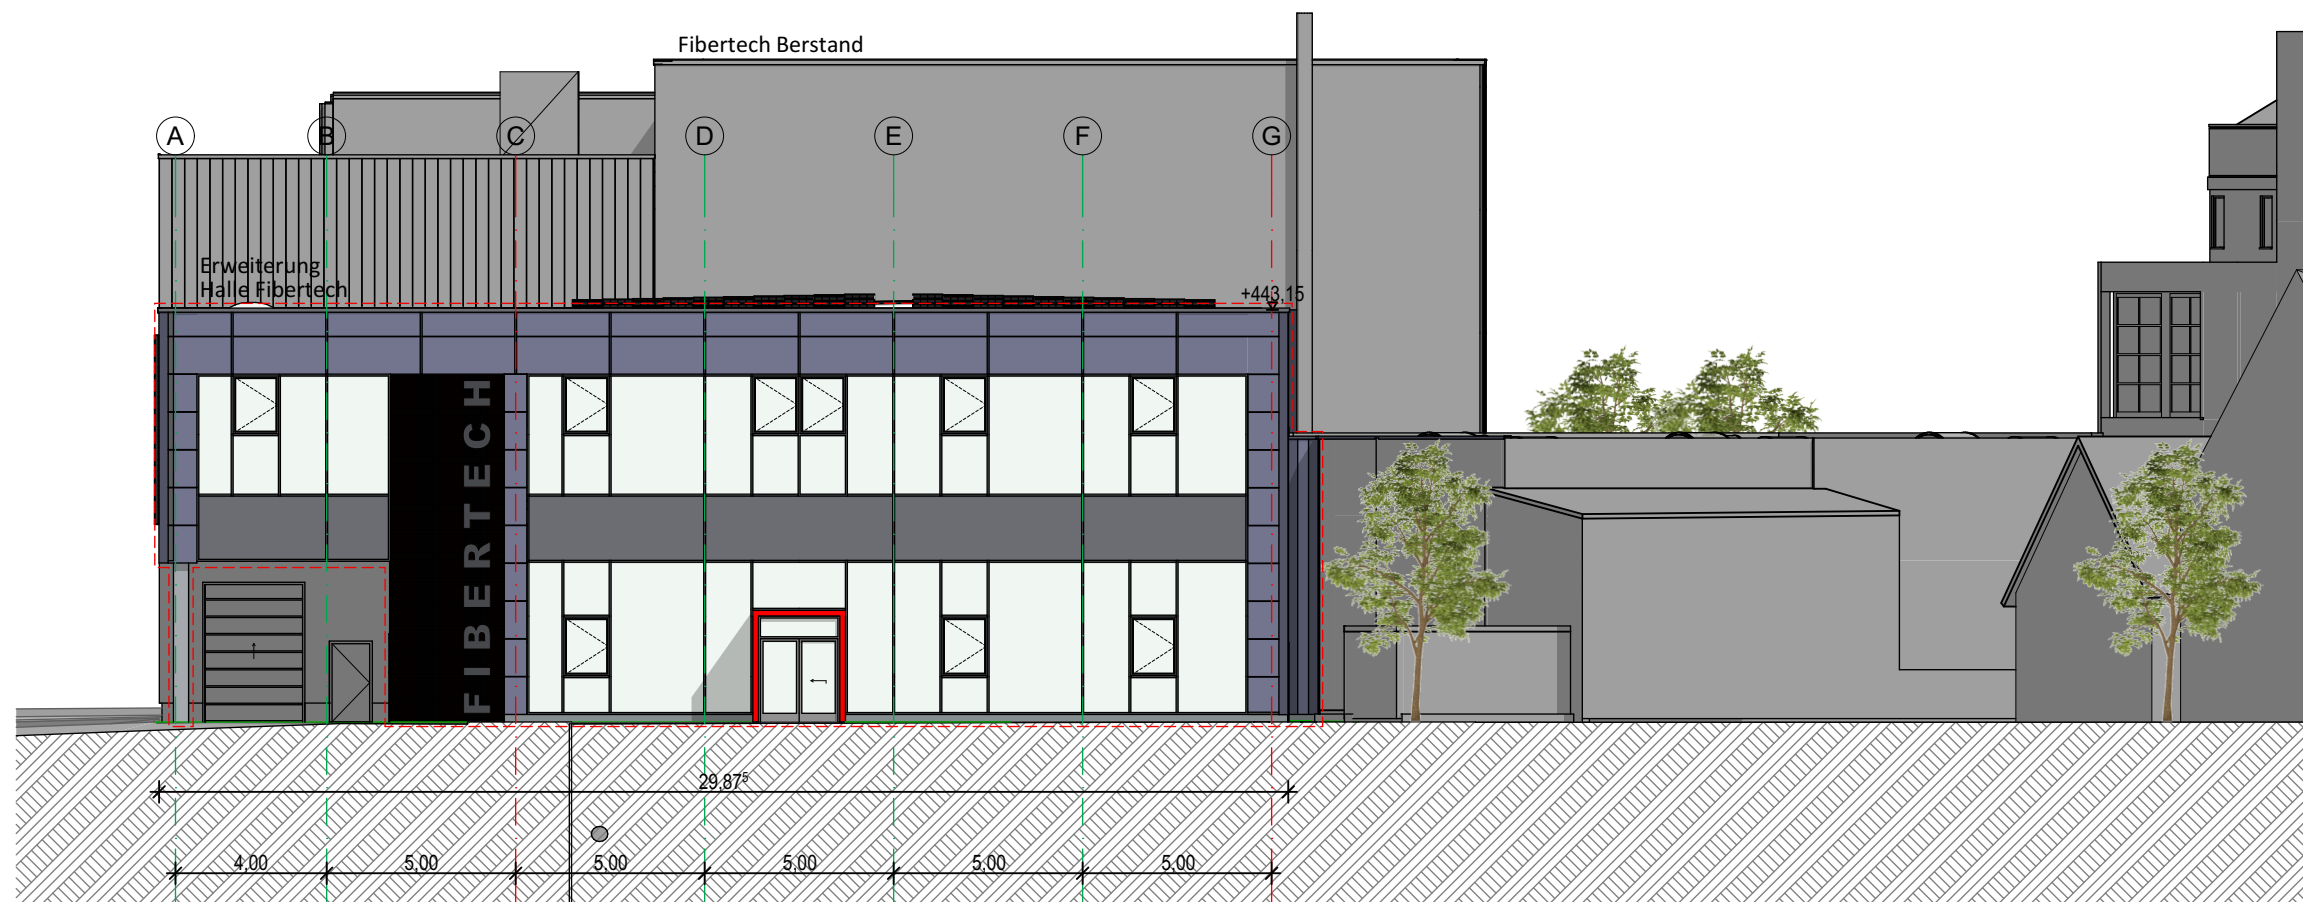


Ansicht Nordost

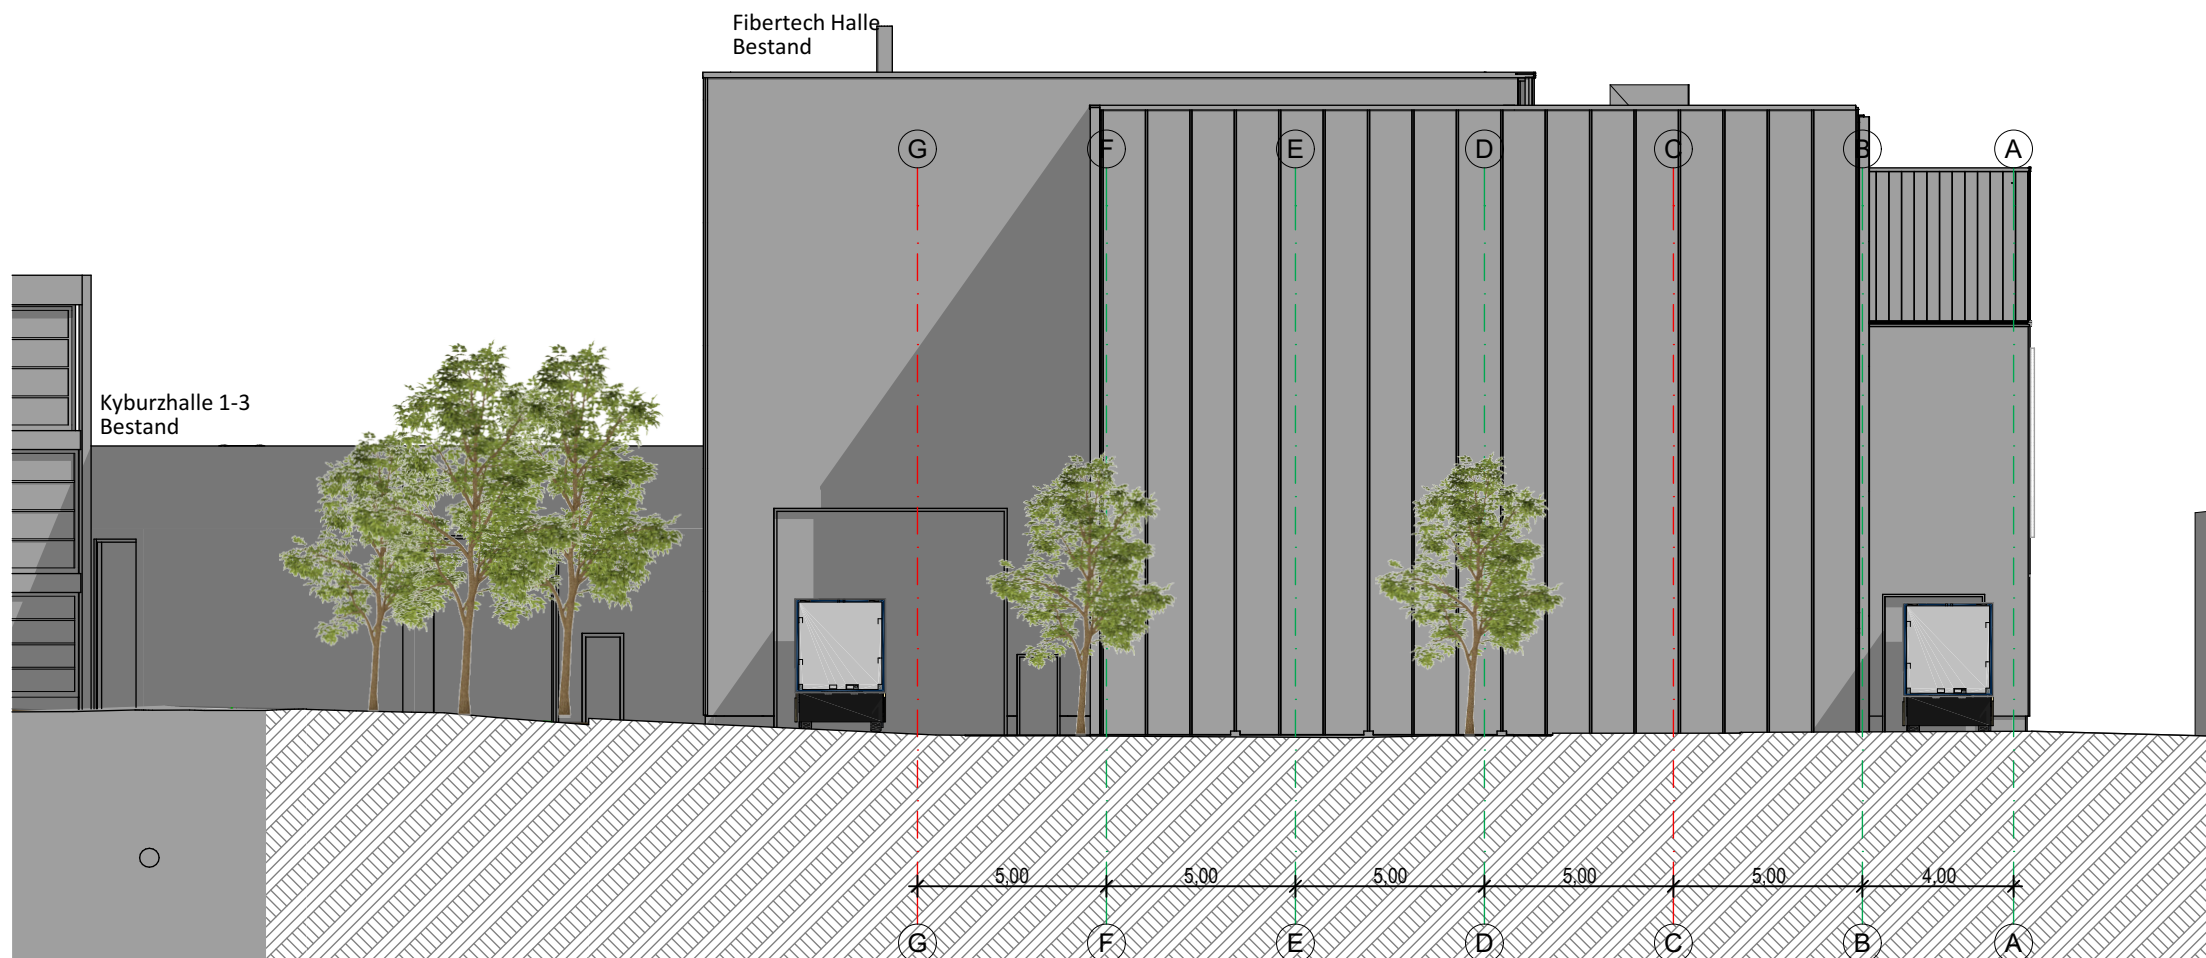

Ansicht Fibertech
Bestand Südwest

Baugesuch

 

aufgestellt: Markdorf, den

11.10.2023

Ansicht 2

BG.08

M 1:200