


Gemeinde: Markdorf
 Gemarkung: Markdorf
 Landkreis: Bodenseekreis

Lageplan

ZEICHNERISCHER Teil zum Bauvorbescheid gemäß § 4 LBOVVO

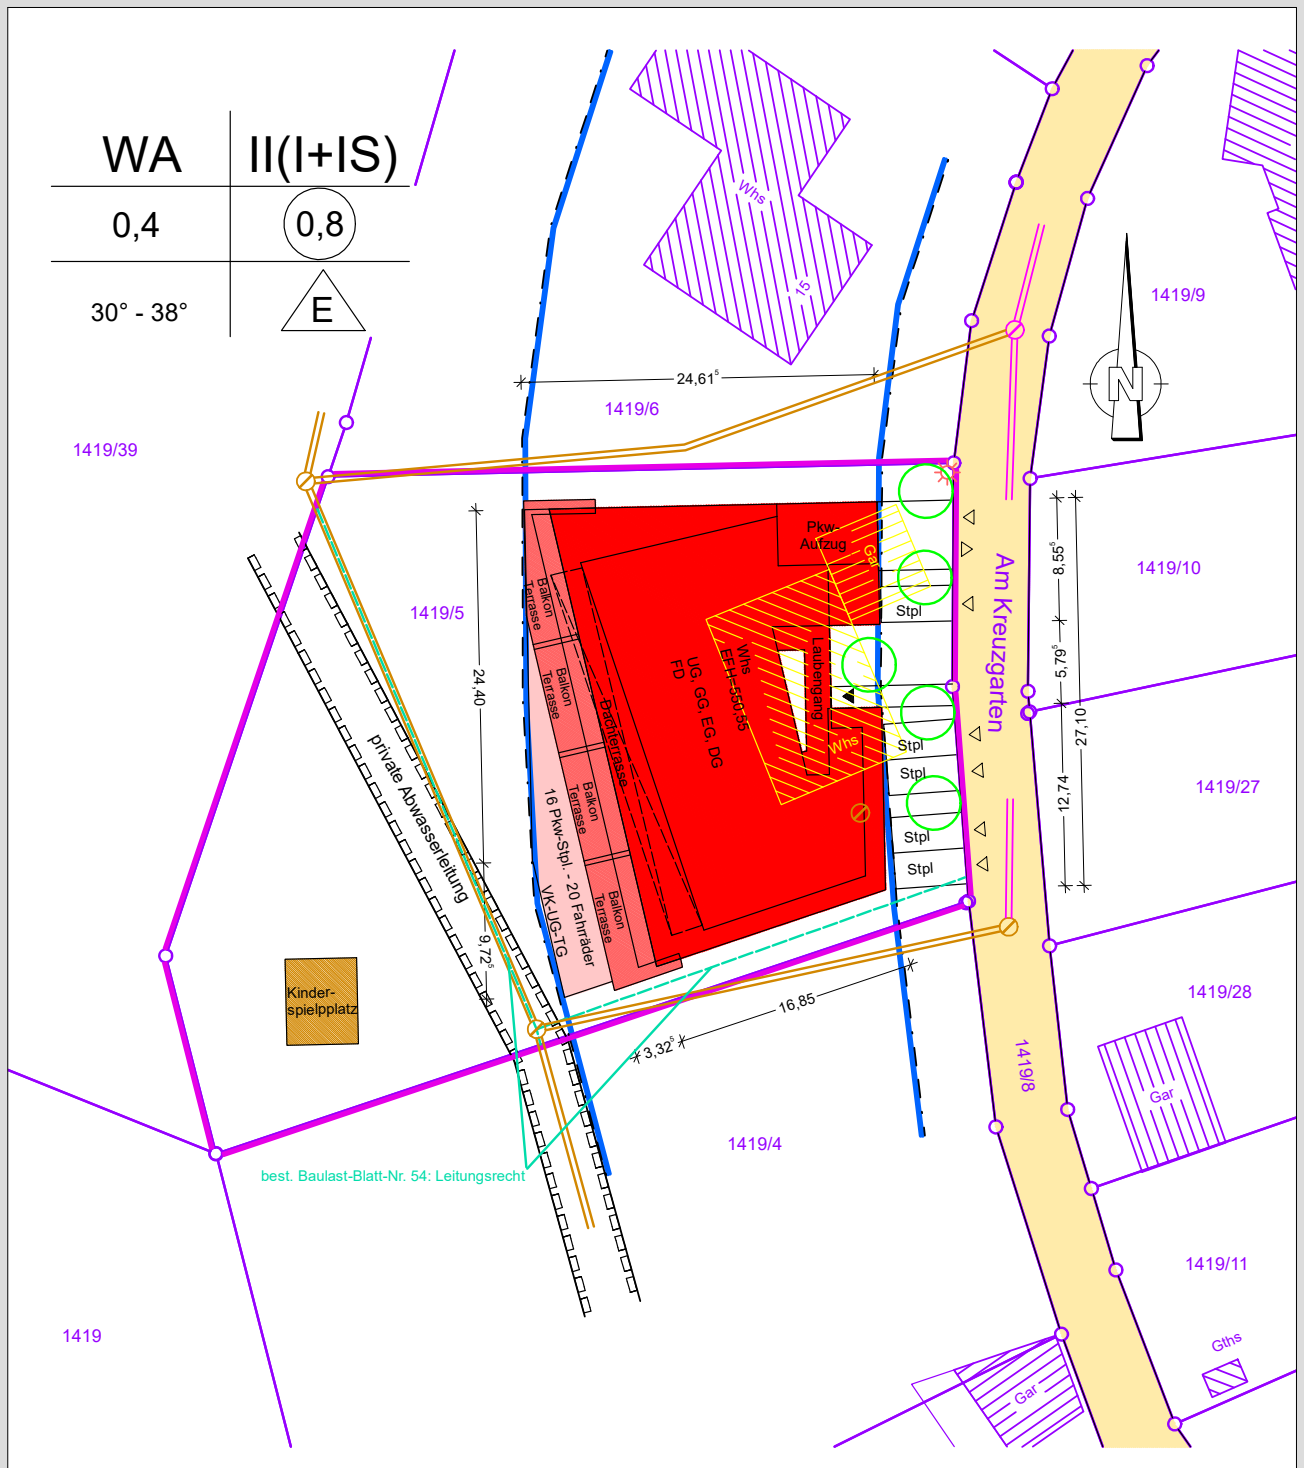


Entwässerung nach Kanalplan Bauamt eingetragen.
 Evtl. unterirdische Leitungen und Bauten
 anderer Art sind nicht eingetragen.
 Höhen entspr. Kanalplan Bauamt

Auszug aus dem Liegenschaftskataster
 gefertigt und nach § 4 LBOVVO ausgearbeitet.


Sachverständiger nach § 5 LBOVVO

M 1/500


04.12.2023

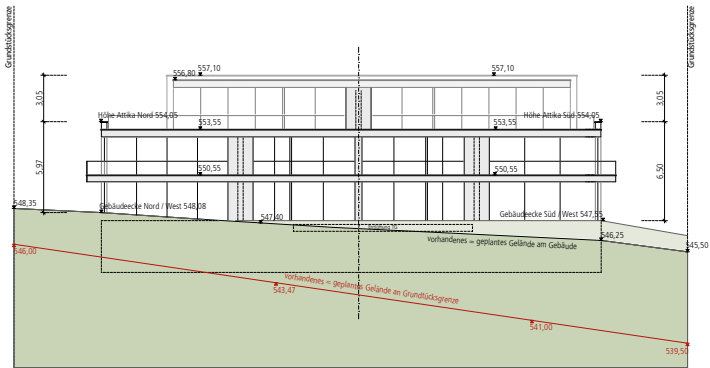


ANSICHT WESTEN

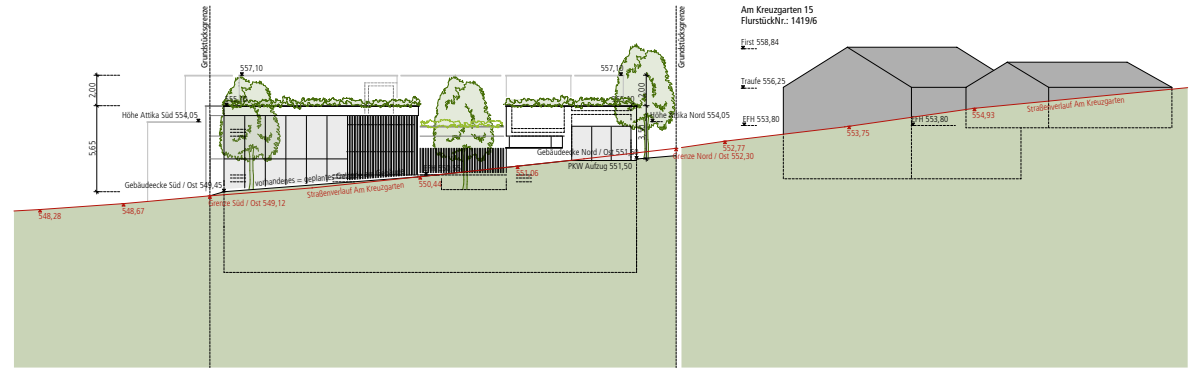


ANSICHT OSTEN

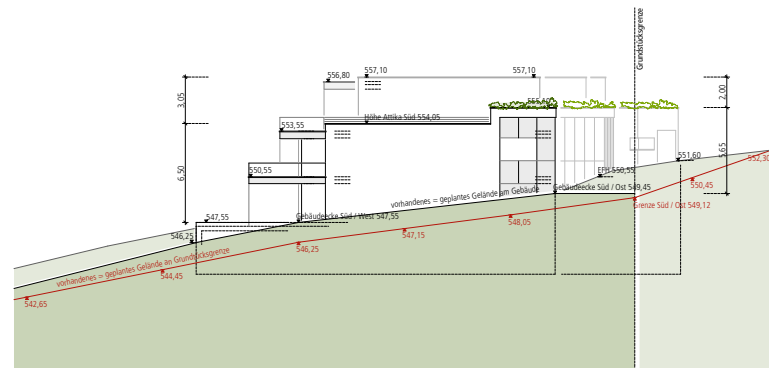


ANSICHT SÜDEN

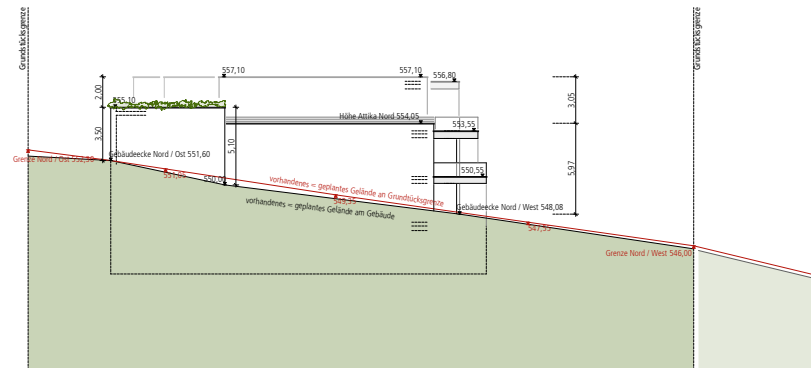

ANSICHT NORDEN

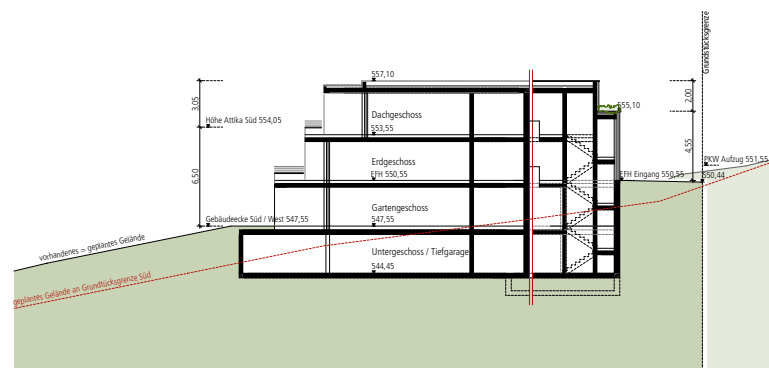

SCHNITT AA

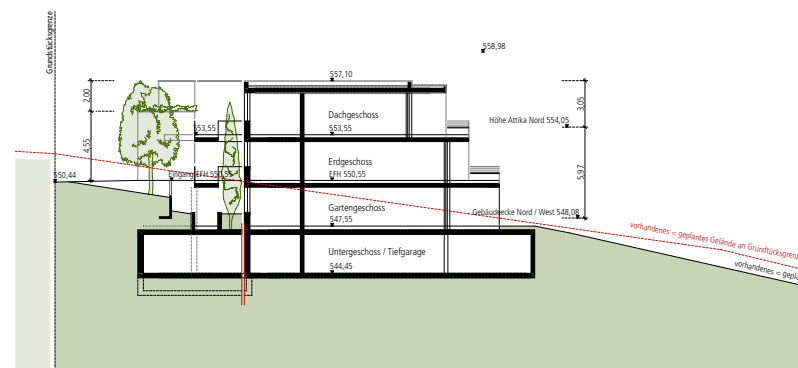


SCHNITT BB

Antrag auf Bauvorbescheid

Bauvorhaben
Neubau Mehrfamilienwohnhaus mit Tiefgarage
Am Kreuzgarten 13
88677 Markdorf

Grundstück

Gemarkung: Markdorf
Flur: Markdorf
Flurstücks-Nr.: 1419/5

 

Planinhalt
Ansichten

Maßstab	gsz.	Datum
1:200	Dl.	12.12.2023