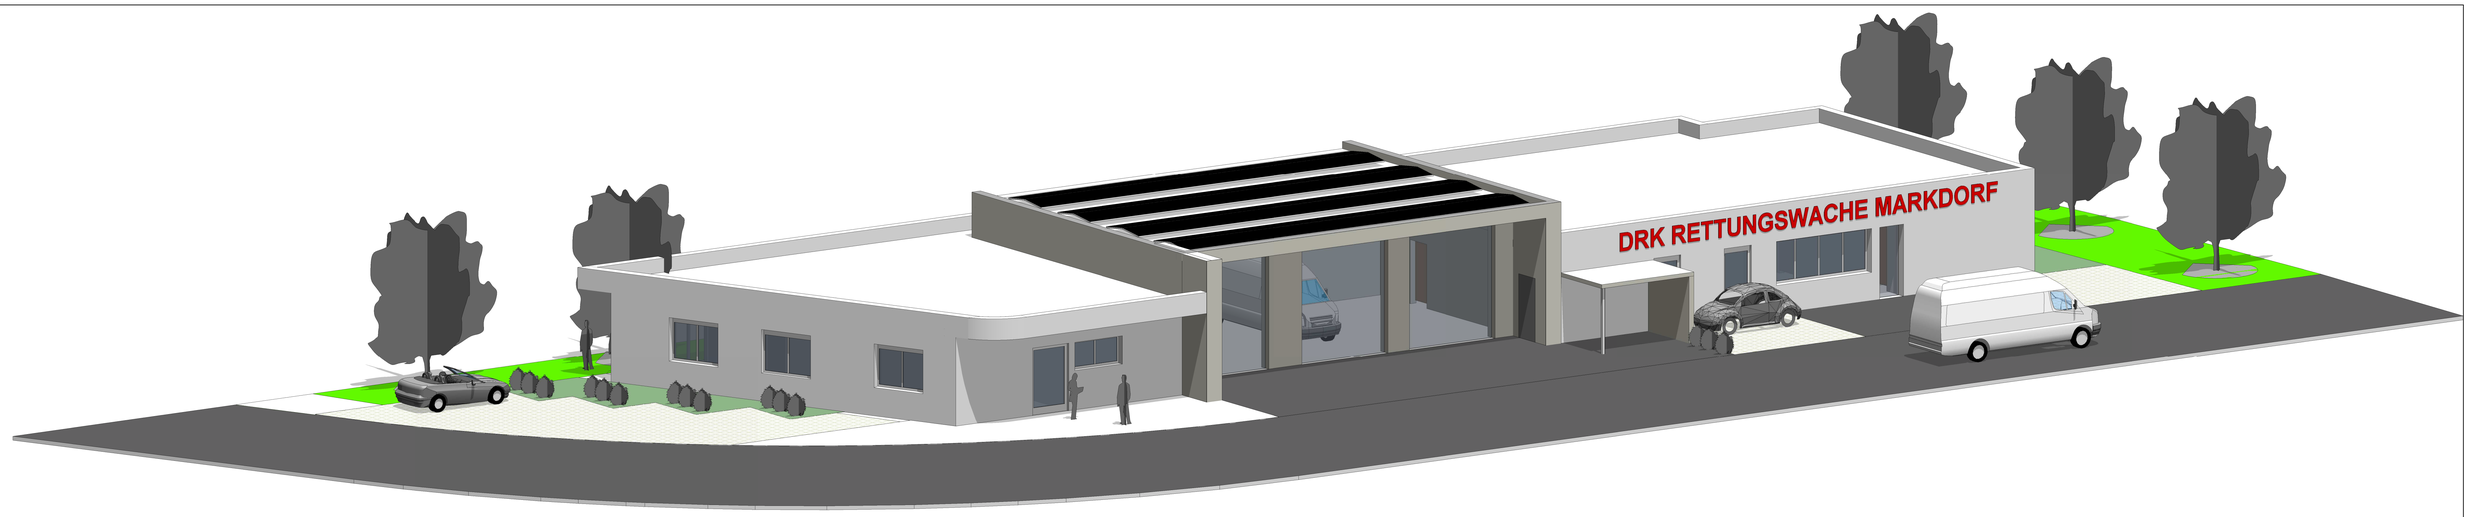

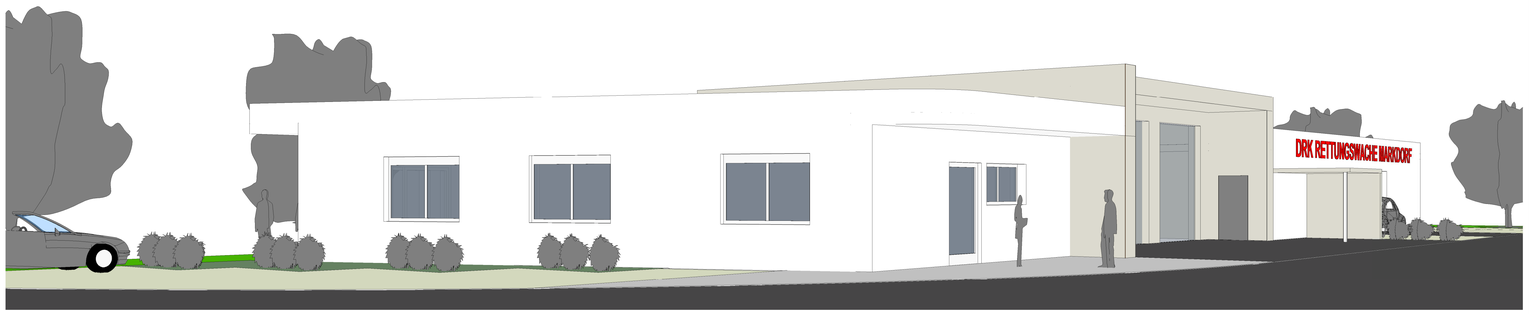


ca. 610 m²
BAUFENSTER
LANGE GRENZLINIE SIND NICHT PARALLEL!

GRUNDSTÜCK GESAMT GEM. FORTFÜHRUNGSNACHWEIS 2016/12
KARTE 2 VOM 19.12.2018/ 167237
ca. 1455m²

VORH.= 1440,10 M2
PRIVATES GRÜN: 301,561M2
BAUFELD: 1138,542 M2

1070/1455=0,74 GRZ
GRZ MAX = 0,8

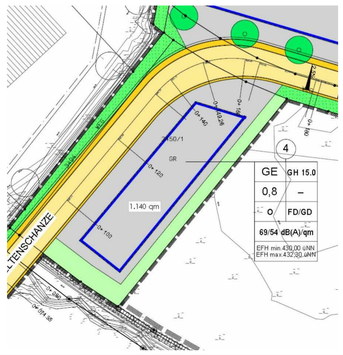


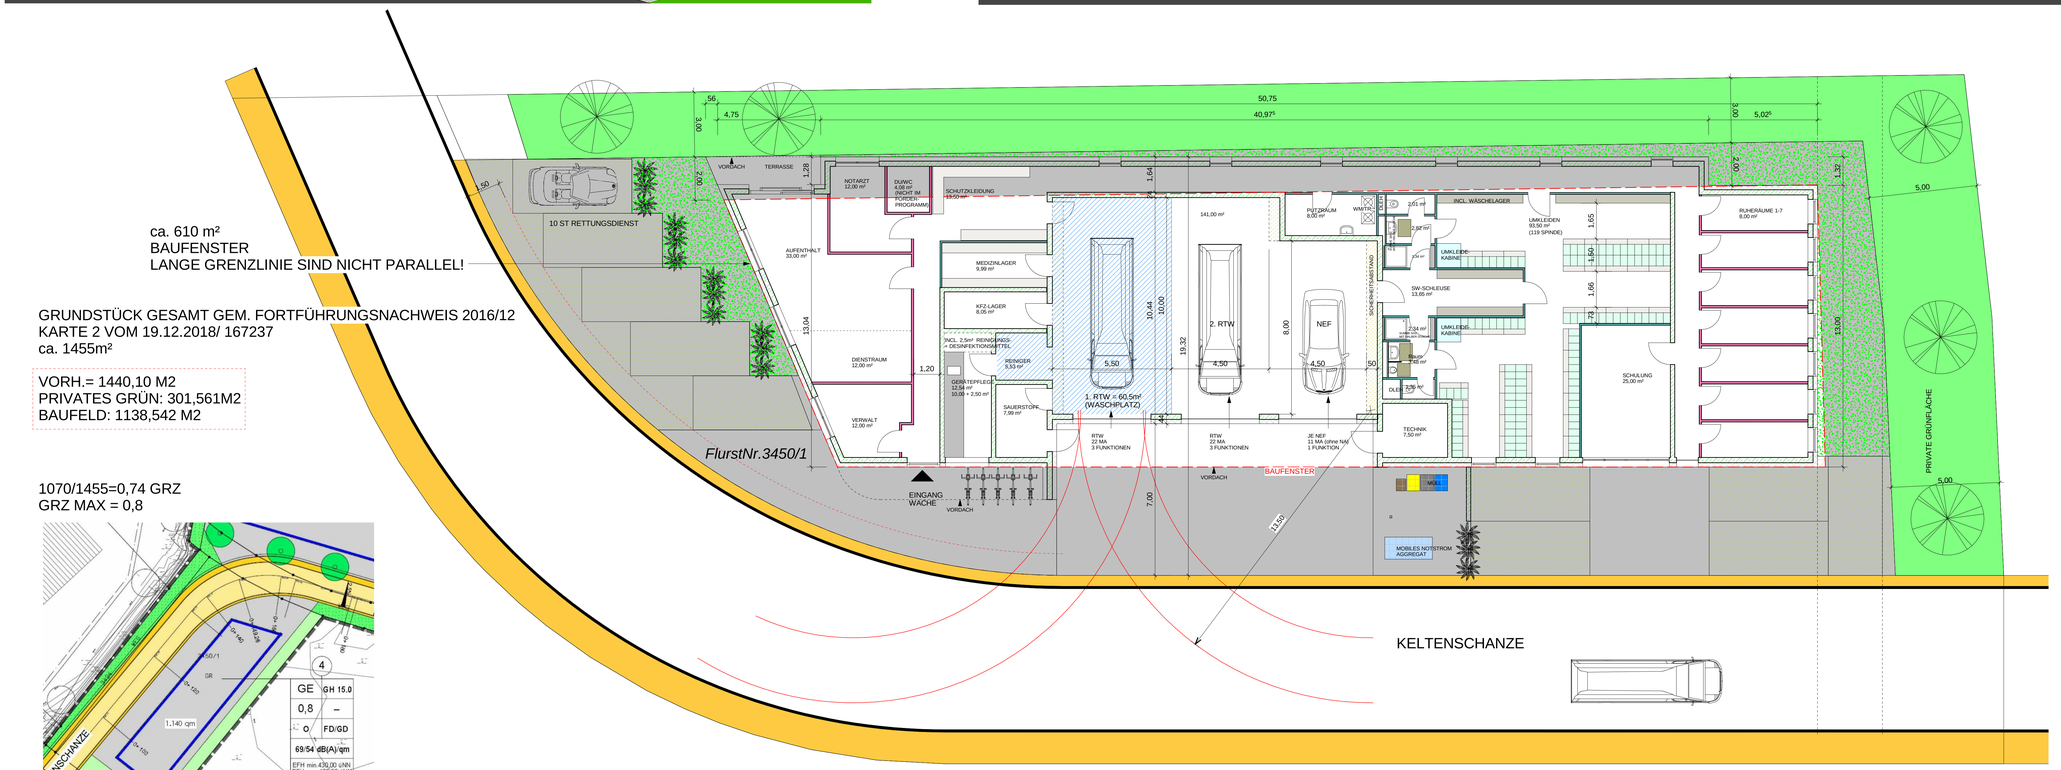


| | |
|---|---|
| NEUBAU DRK RETTUNGSWACHE<br>88677 MARKDORF, KELTENSCHANZE | |
| **NEUBAU WACHE MARKDORF** | MASSTAB 1 : 100 |
| BAUHERR: DRK RETTUNGSDIENST BODENSEE-OBERSCHWABEN gGmbH<br>ZEPPELINSTR. 1<br>88709 MEERSBURG | |
| INGENIEURBÜRO THOMAS H E N D L ARCHITEKTEN + INGENIEURE<br>DORNIERSTR.4 88677 MARKDORF TEL 07544-741 947-1 FAX 741 947-9 | |
| GEZEICHNET UH | DATUM 13.12.2023 |
| PLAN-NR. 100 | |