


Flurstück: 763/25
 Flur: [Redacted]
 Gemarkung: Markdorf
 Bauvorhaben eingetragen in
 Friedrichshafen, 09.12.2023,

Gemeinde: Markdorf
 Kreis: Bodenseekreis
 Regierungsbezirk: Tübingen

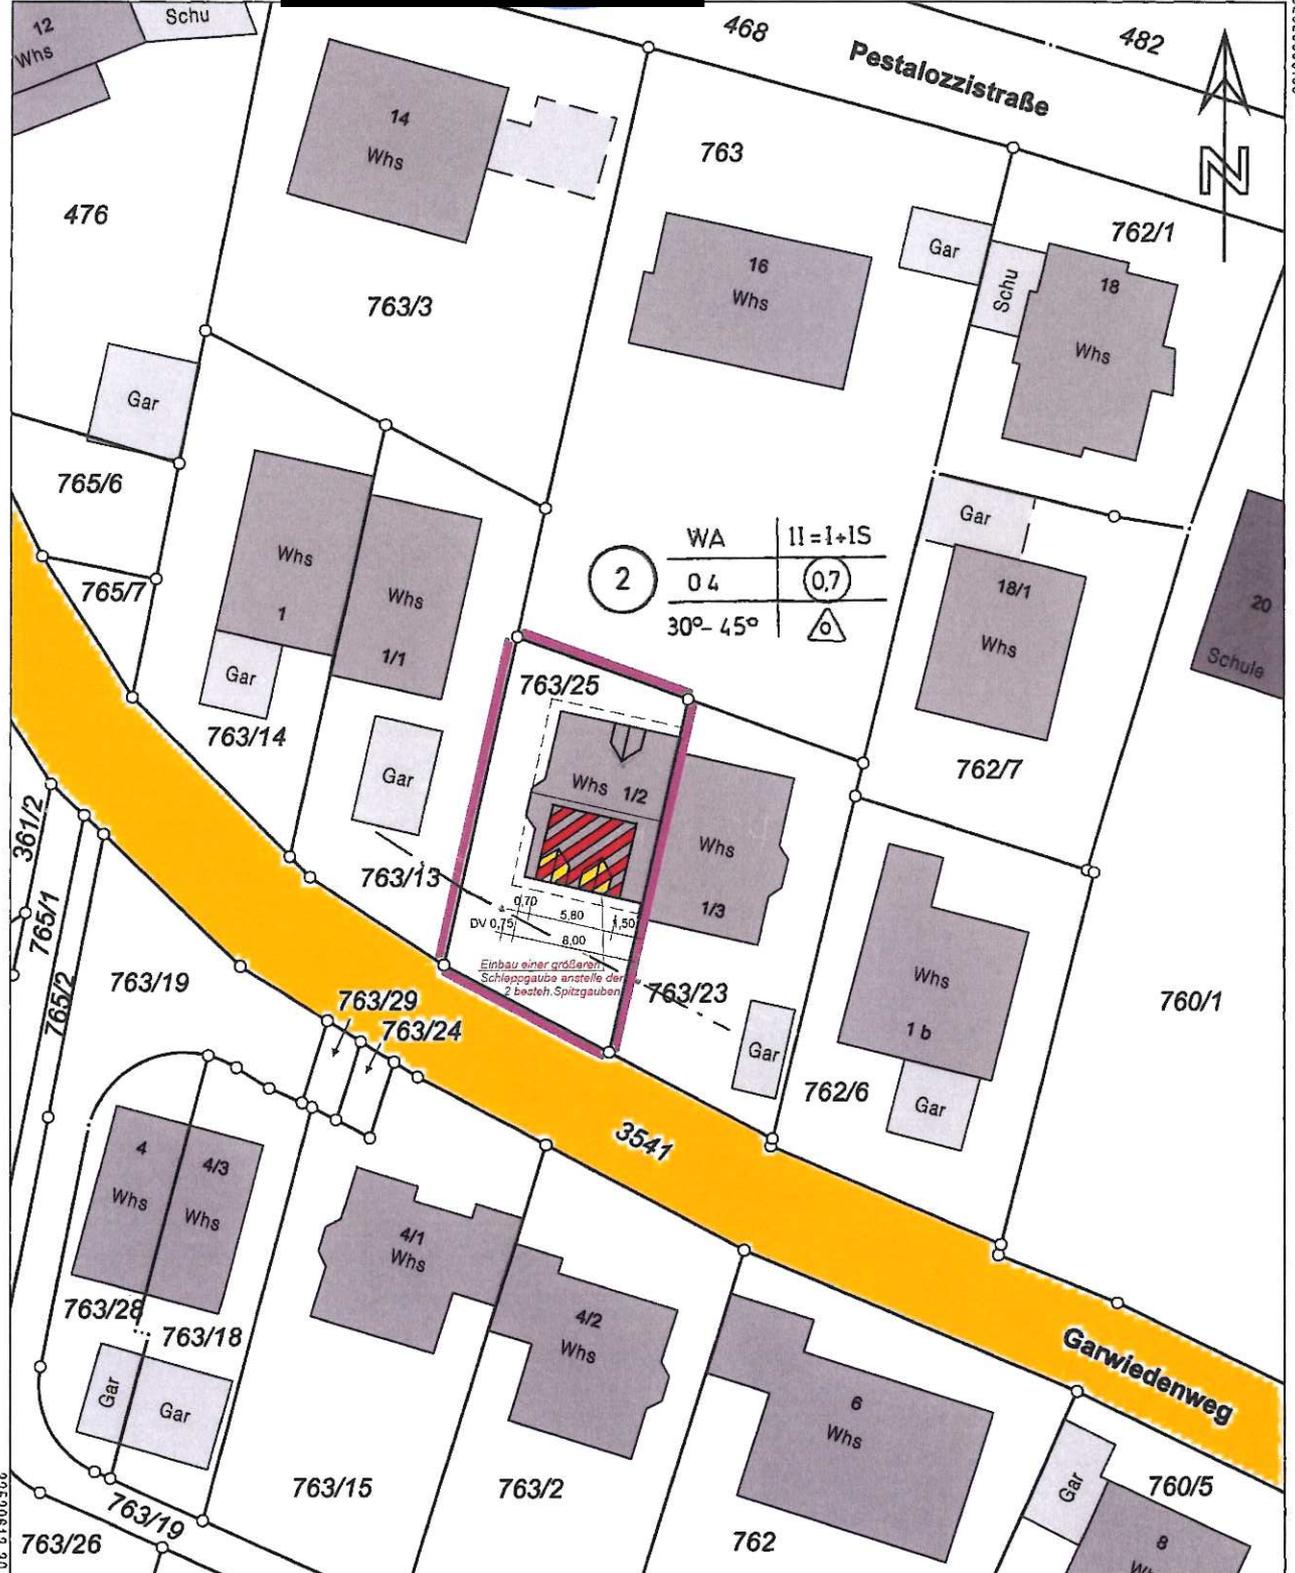


5285254.84 Maßstab 1:500 0 5 10 15 Meter

Darstellung entspricht dem Liegenschaftskataster -
 Abweichungen gegenüber dem Grundbuch sind möglich.

Die Basisinformationen und Basisdaten des Liegenschaftskatasters unterliegen dem Verwendungsvorbehalt nach § 2 Abs. 3 und 4 des Vermessungsgesetzes vom 1. Juli 2004 (GBl. S. 489, 509), zuletzt geändert durch Gesetz vom 30. November 2010 (GBl. S. 989). Sie dürfen vom Empfänger nur für den Zweck verwendet werden, zu dem sie übermittelt worden sind. Eine Verwendung für andere Zwecke ist nur zulässig, wenn die Vermessungsbehörde eingewilligt hat.

WOHNHAUS SCHNITT A-A M. 1:50

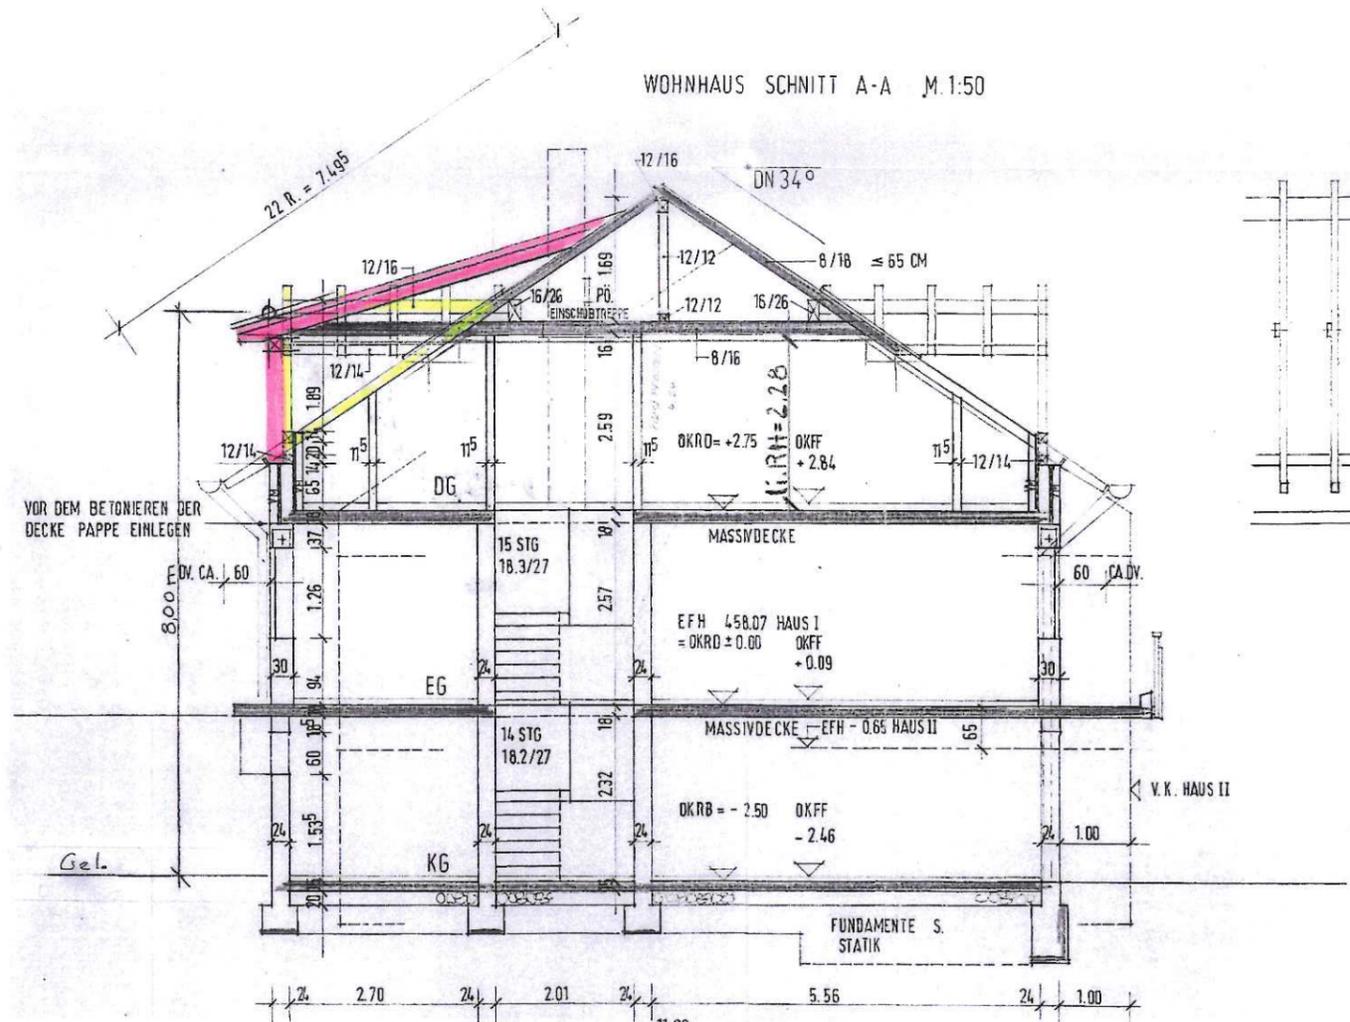

BAUANTRAG

Bauvorhaben:
Einbau einer größeren Schleppgaube
anstelle der 2 bestehenden Spitzgauben
in der bestehenden Doppelhaushälfte

Bauort:
Garwiedenweg 1/2
88677 Markdorf
Flurst. 763/25

SCHNITT 1:100

SÜDEN



BAUANTRAG

Bauvorhaben:
 Einbau einer größeren Schleppgaube
 anstelle der 2 bestehenden Spitzgauben
 in der bestehenden Doppelhaushälfte


Bauort:
 Garwiesenweg 1/2
 88677 Markdorf
 Flurst. 763/25



Ansichten 1 : 100




WEST

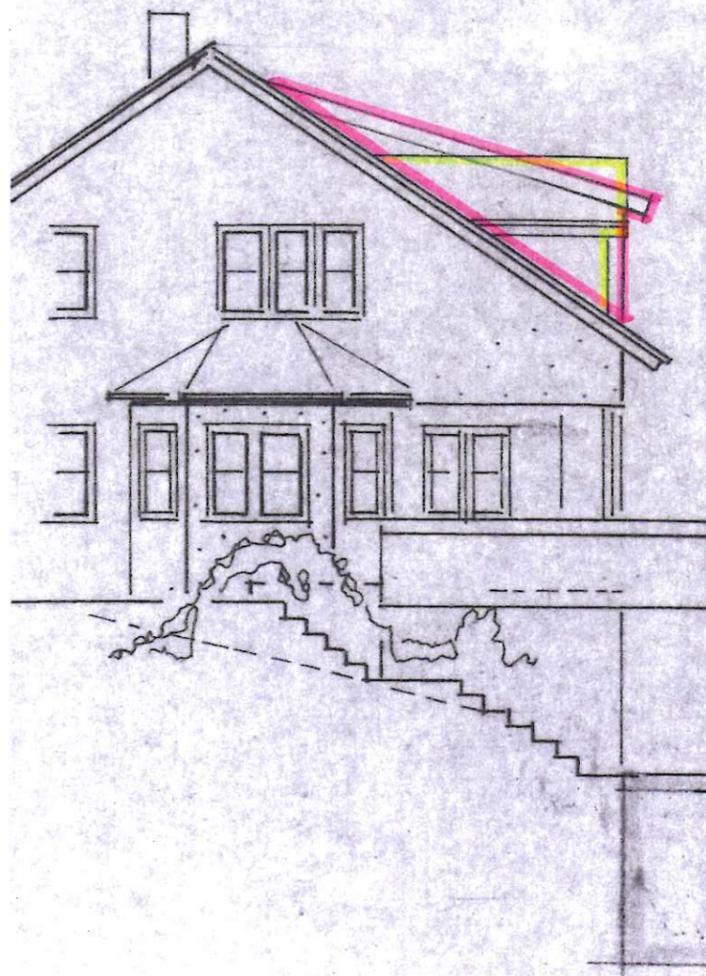

GRAF Holzbau GmbH
 88048 Friedrichshafen-Fischbach
 Hohenwulstr. 70 · Tel. 07541/41256

GELANDE VERLAUF

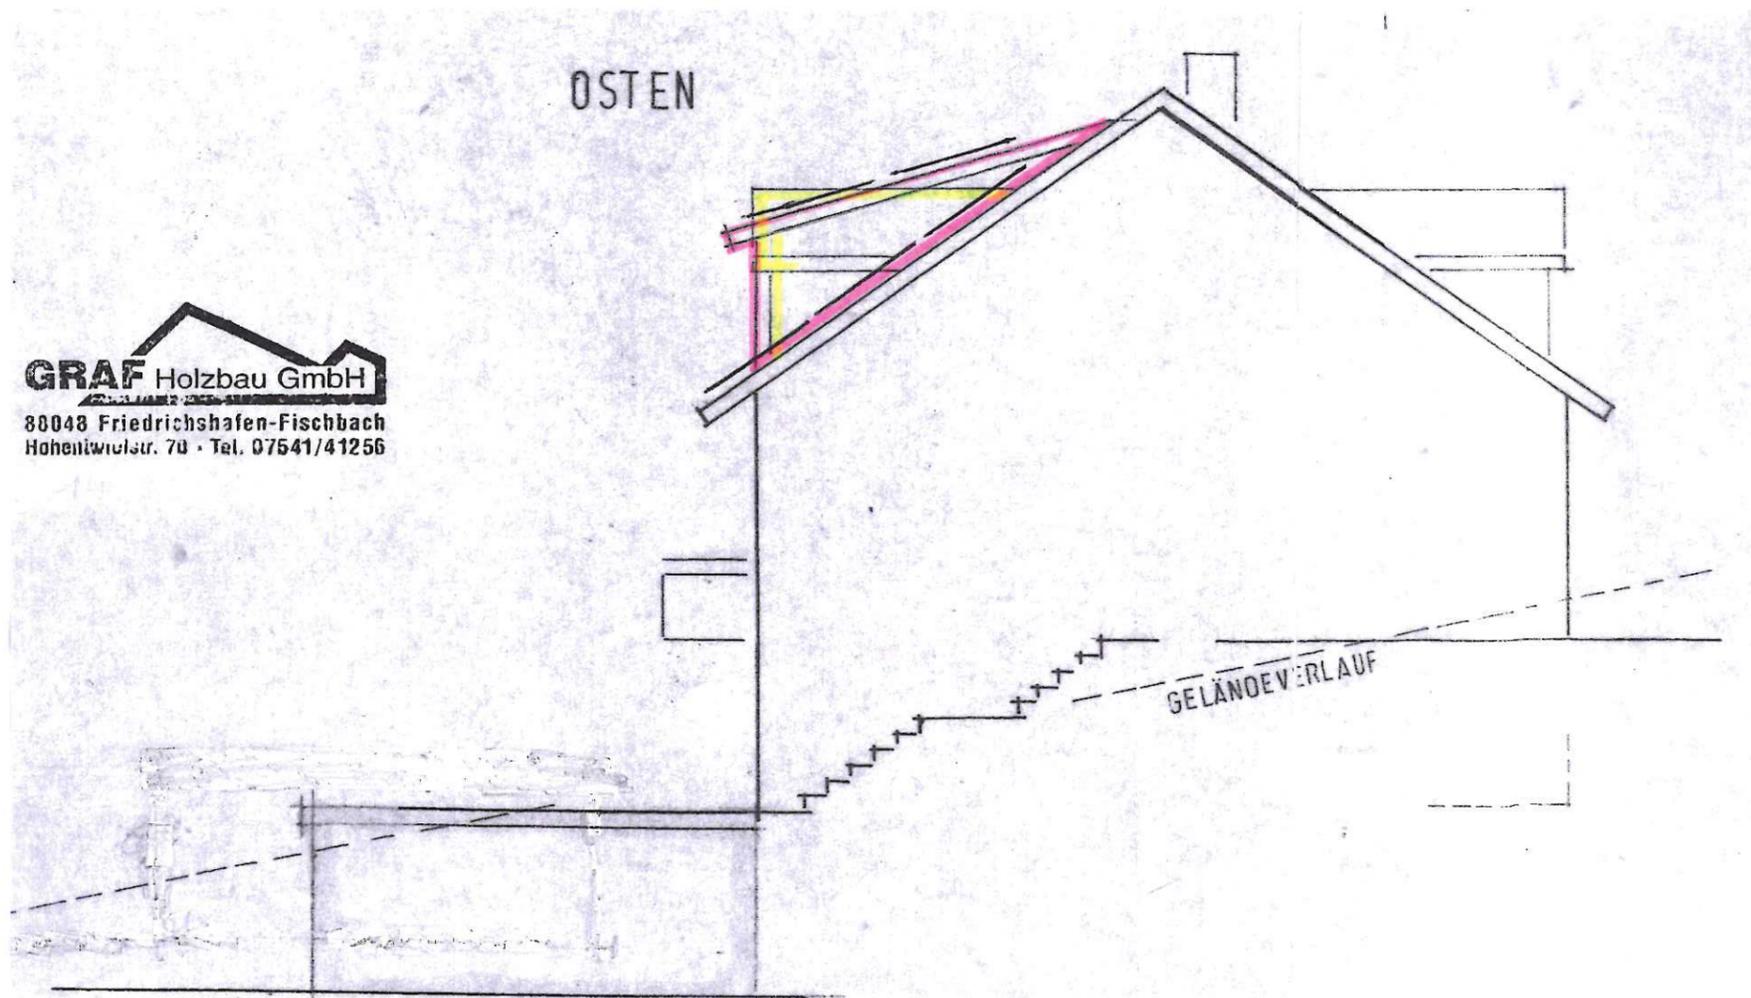

GRAF Holzbau GmbH
 80048 Friedrichshafen-Fischbach
 Höhenwiesstr. 70 • Tel. 07541/41256

BAUANTRAG

Bauvorhaben:
 Einbau einer größeren Schleppgaube
 anstelle der 2 bestehenden Spitzgauben
 in der bestehenden Doppelhaushälfte

Bauort:
 Garwiesenweg 1/2
 88677 Markdorf
 Flurst. 763/25



Ost-Ansicht 1 : 100

