

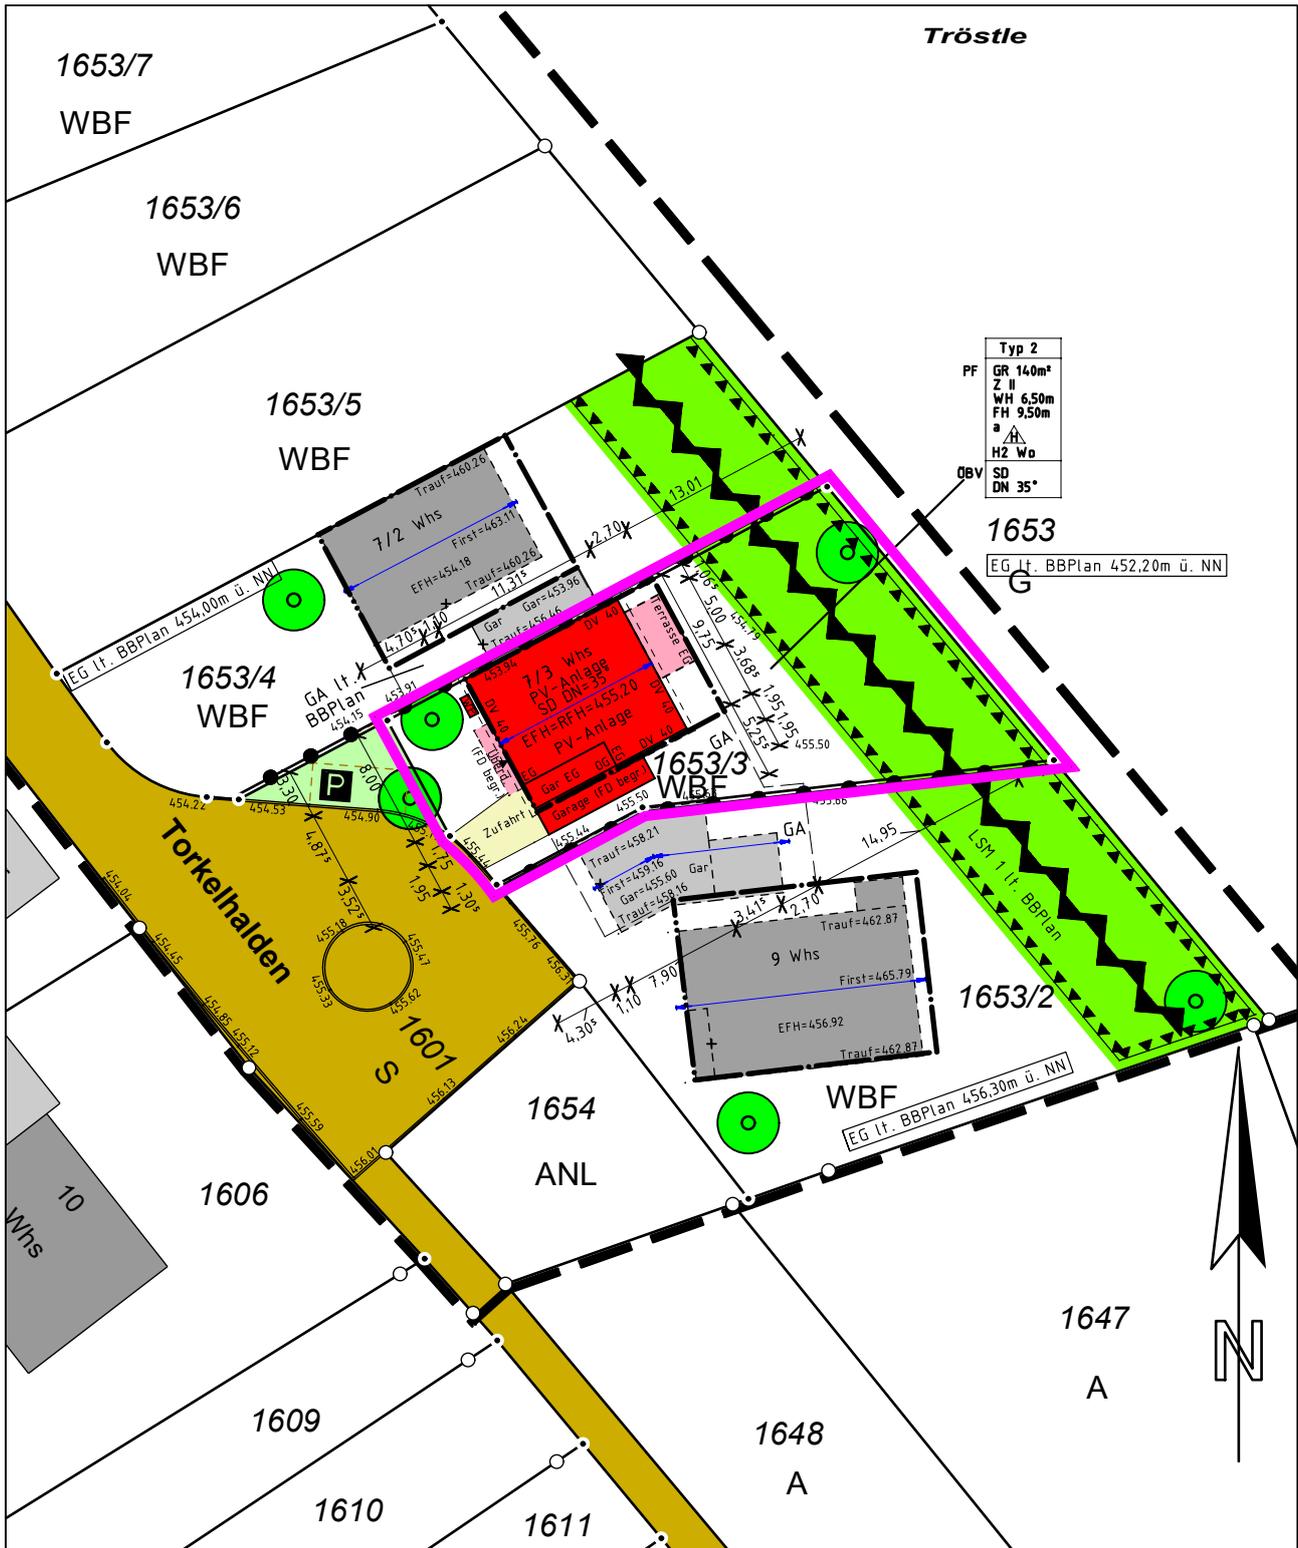


# Lageplan

 


Auszug aus dem Liegenschaftskataster  
 Gefertigt und nach §4 LBOVVO ausgearbeitet:

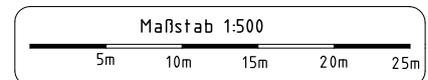

Überlingen, den 05.12.23 / 31.01.24

Auftragsnr.: 2232351 / Schö

Hinsichtlich etwa vorhandener unterirdischer  
 Leitungen wird keine Gewähr übernommen.

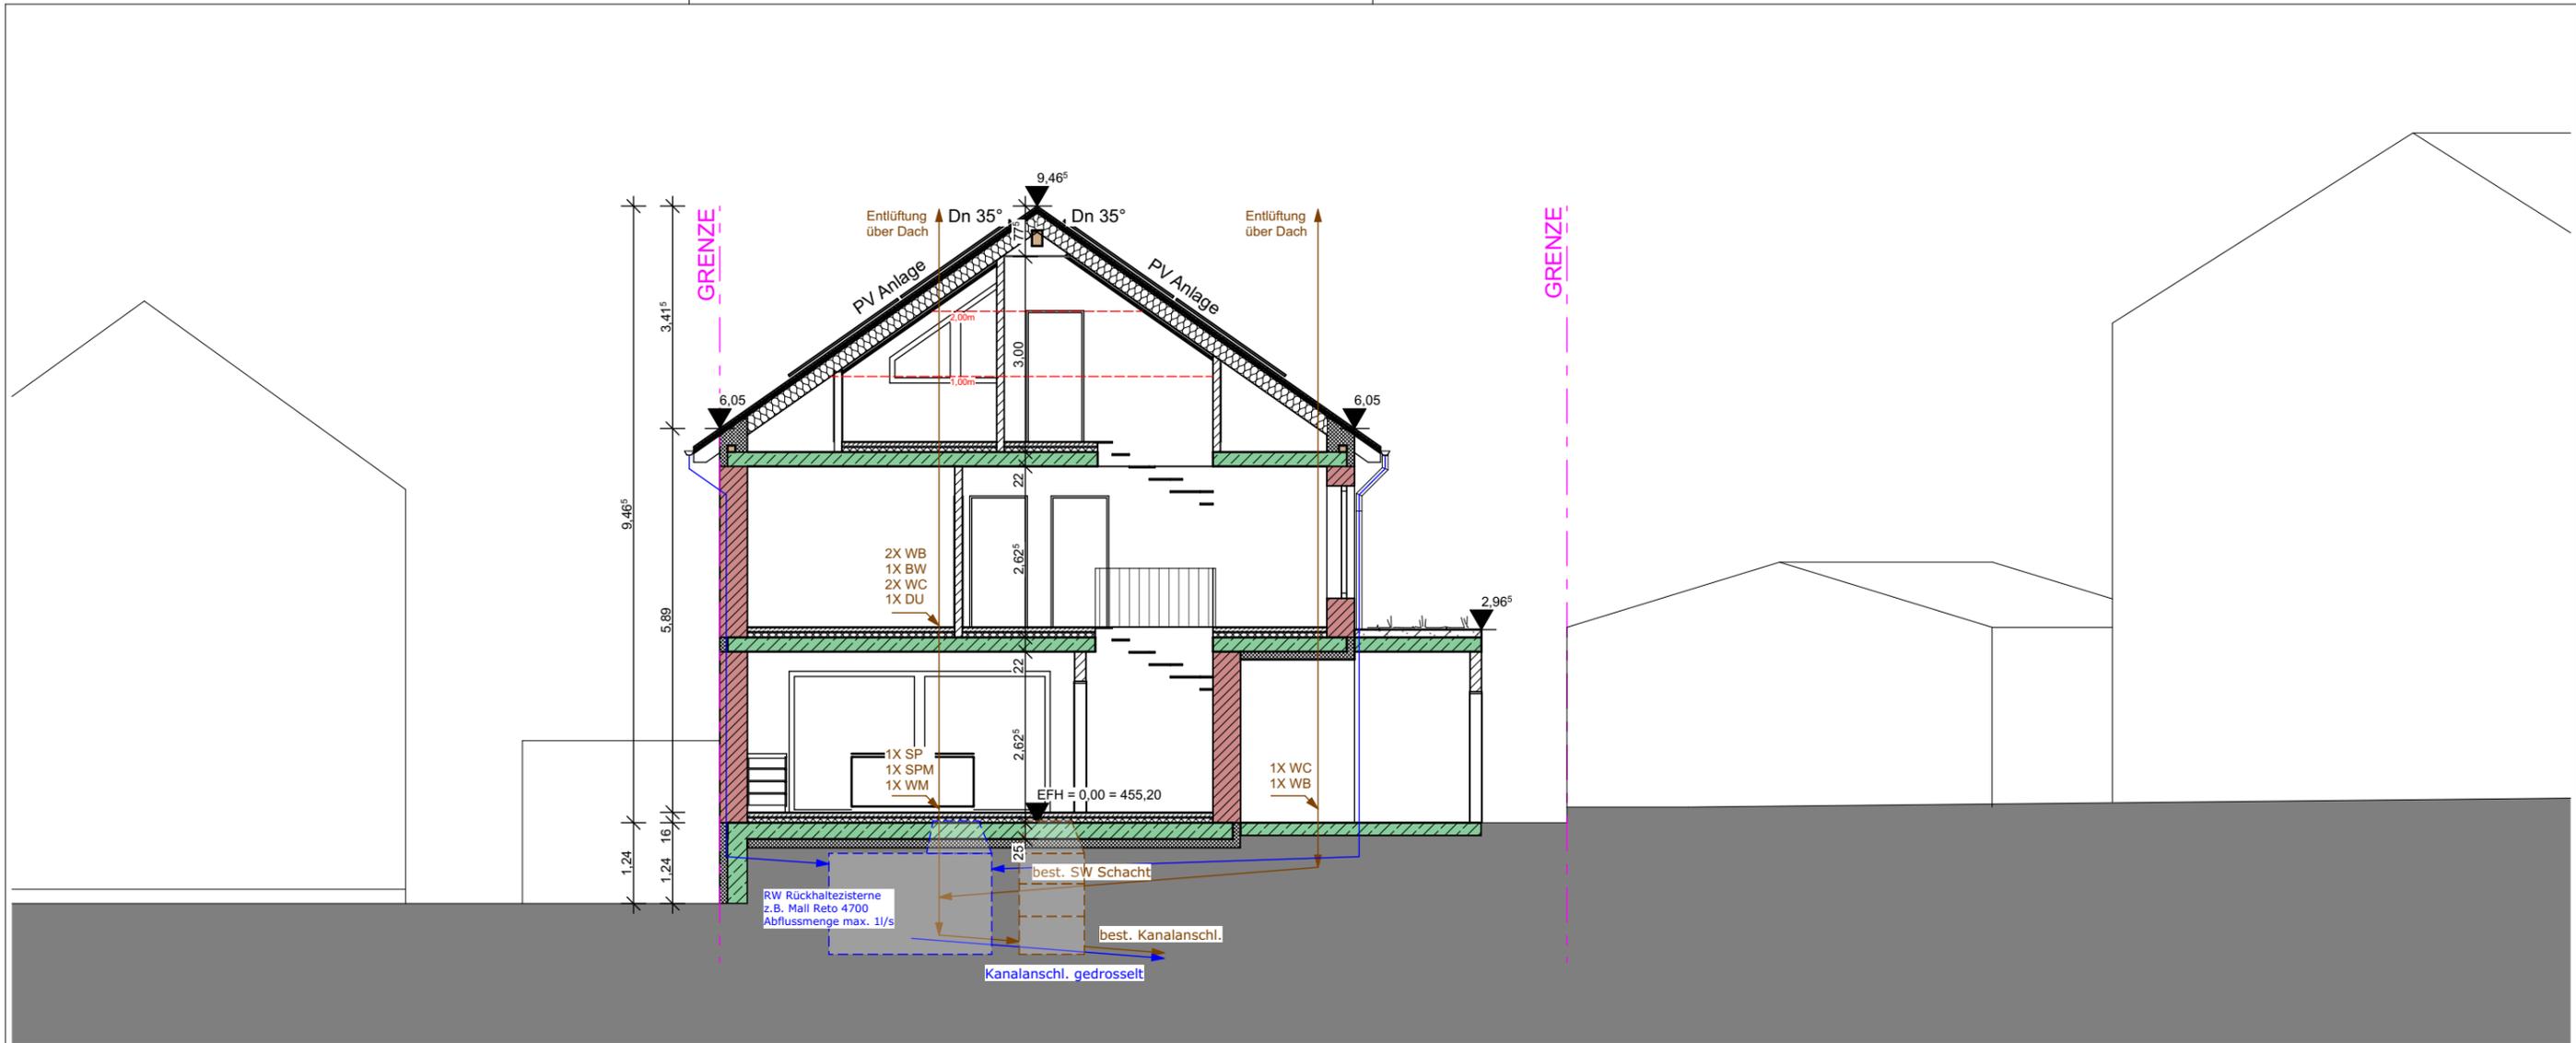

# BAUANTRAG

## SCHNITT A-A

BAUVORHABEN:  
**Neubau Einfamilienhaus mit Garage**  
 Torkelhalden 7/3  
 88677 Markdorf - Riedheim  
 Fl.St.-Nr. 1653/3

PLANNUMMER: **02-1\_BA.04**

Index

Maßstab	Blattgröße	Datum	Planersteller
1:100	420x297 A3	29.11.2023	TS




# BAUANTRAG

## ANSICHT\_SUEDWEST

BAUVORHABEN:  
**Neubau Einfamilienhaus mit Garage**  
 Torkelhalden 7/3  
 88677 Markdorf - Riedheim  
 Fl.St.-Nr. 1653/3

PLANNUMMER:		03-1_BA.05	Index A
Maßstab	Blattgröße	Datum	Planersteller
1:100	420x297 A3	29.11.2023	TS
A	30.01.2024	Vordach Eingang geändert	TS

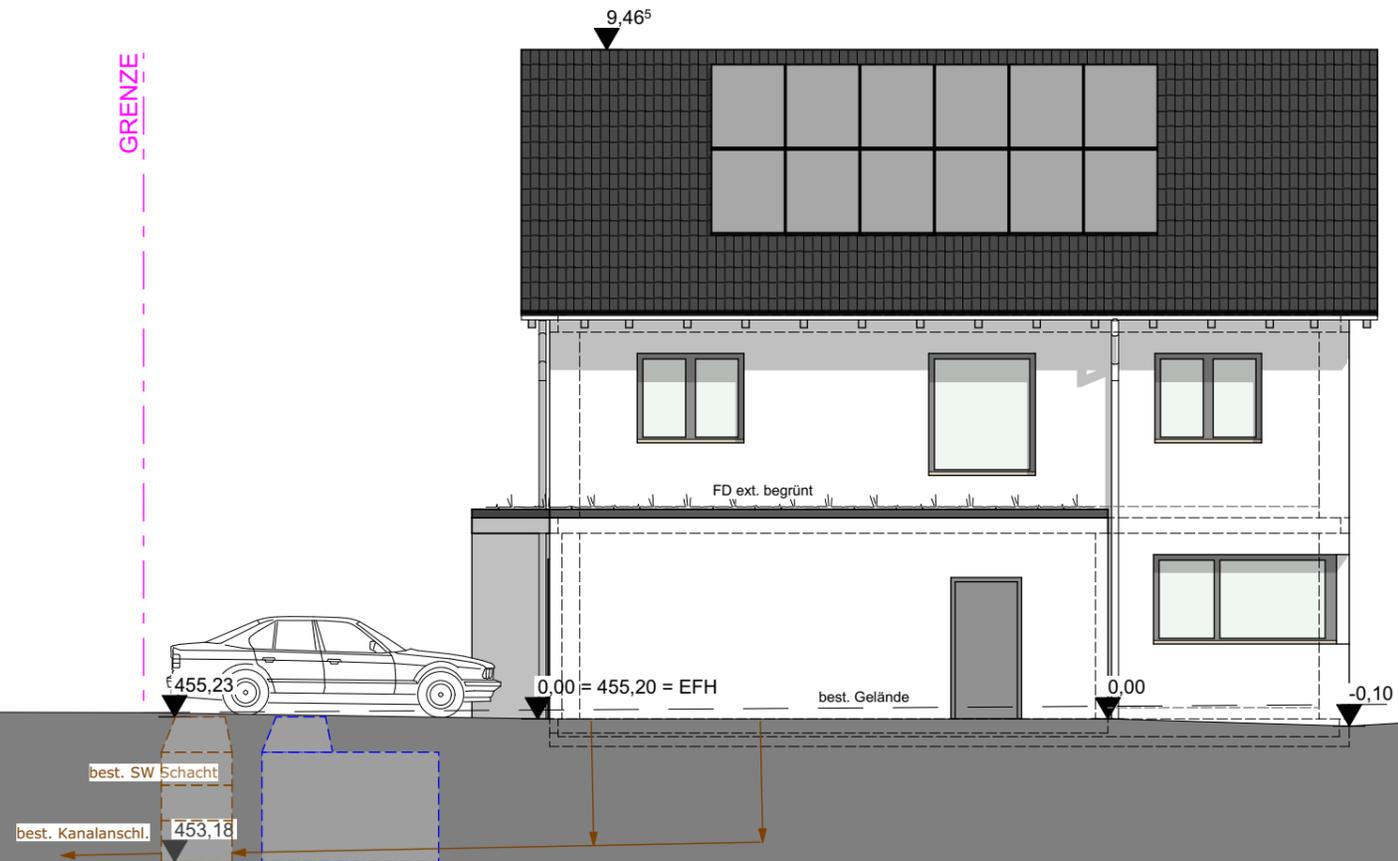

# BAUANTRAG



## ANSICHT\_SUEDOST

BAUVORHABEN:  
**Neubau Einfamilienhaus mit Garage**  
 Torkelhalden 7/3  
 88677 Markdorf - Riedheim  
 Fl.St.-Nr. 1653/3

PLANNUMMER: **03-2\_BA.06**

Index  
**A**

Maßstab	Blattgröße	Datum	Planersteller
1:100	420x297 A3	29.11.2023	TS
A 30.01.2024	Vordach Eingang geändert		TS

 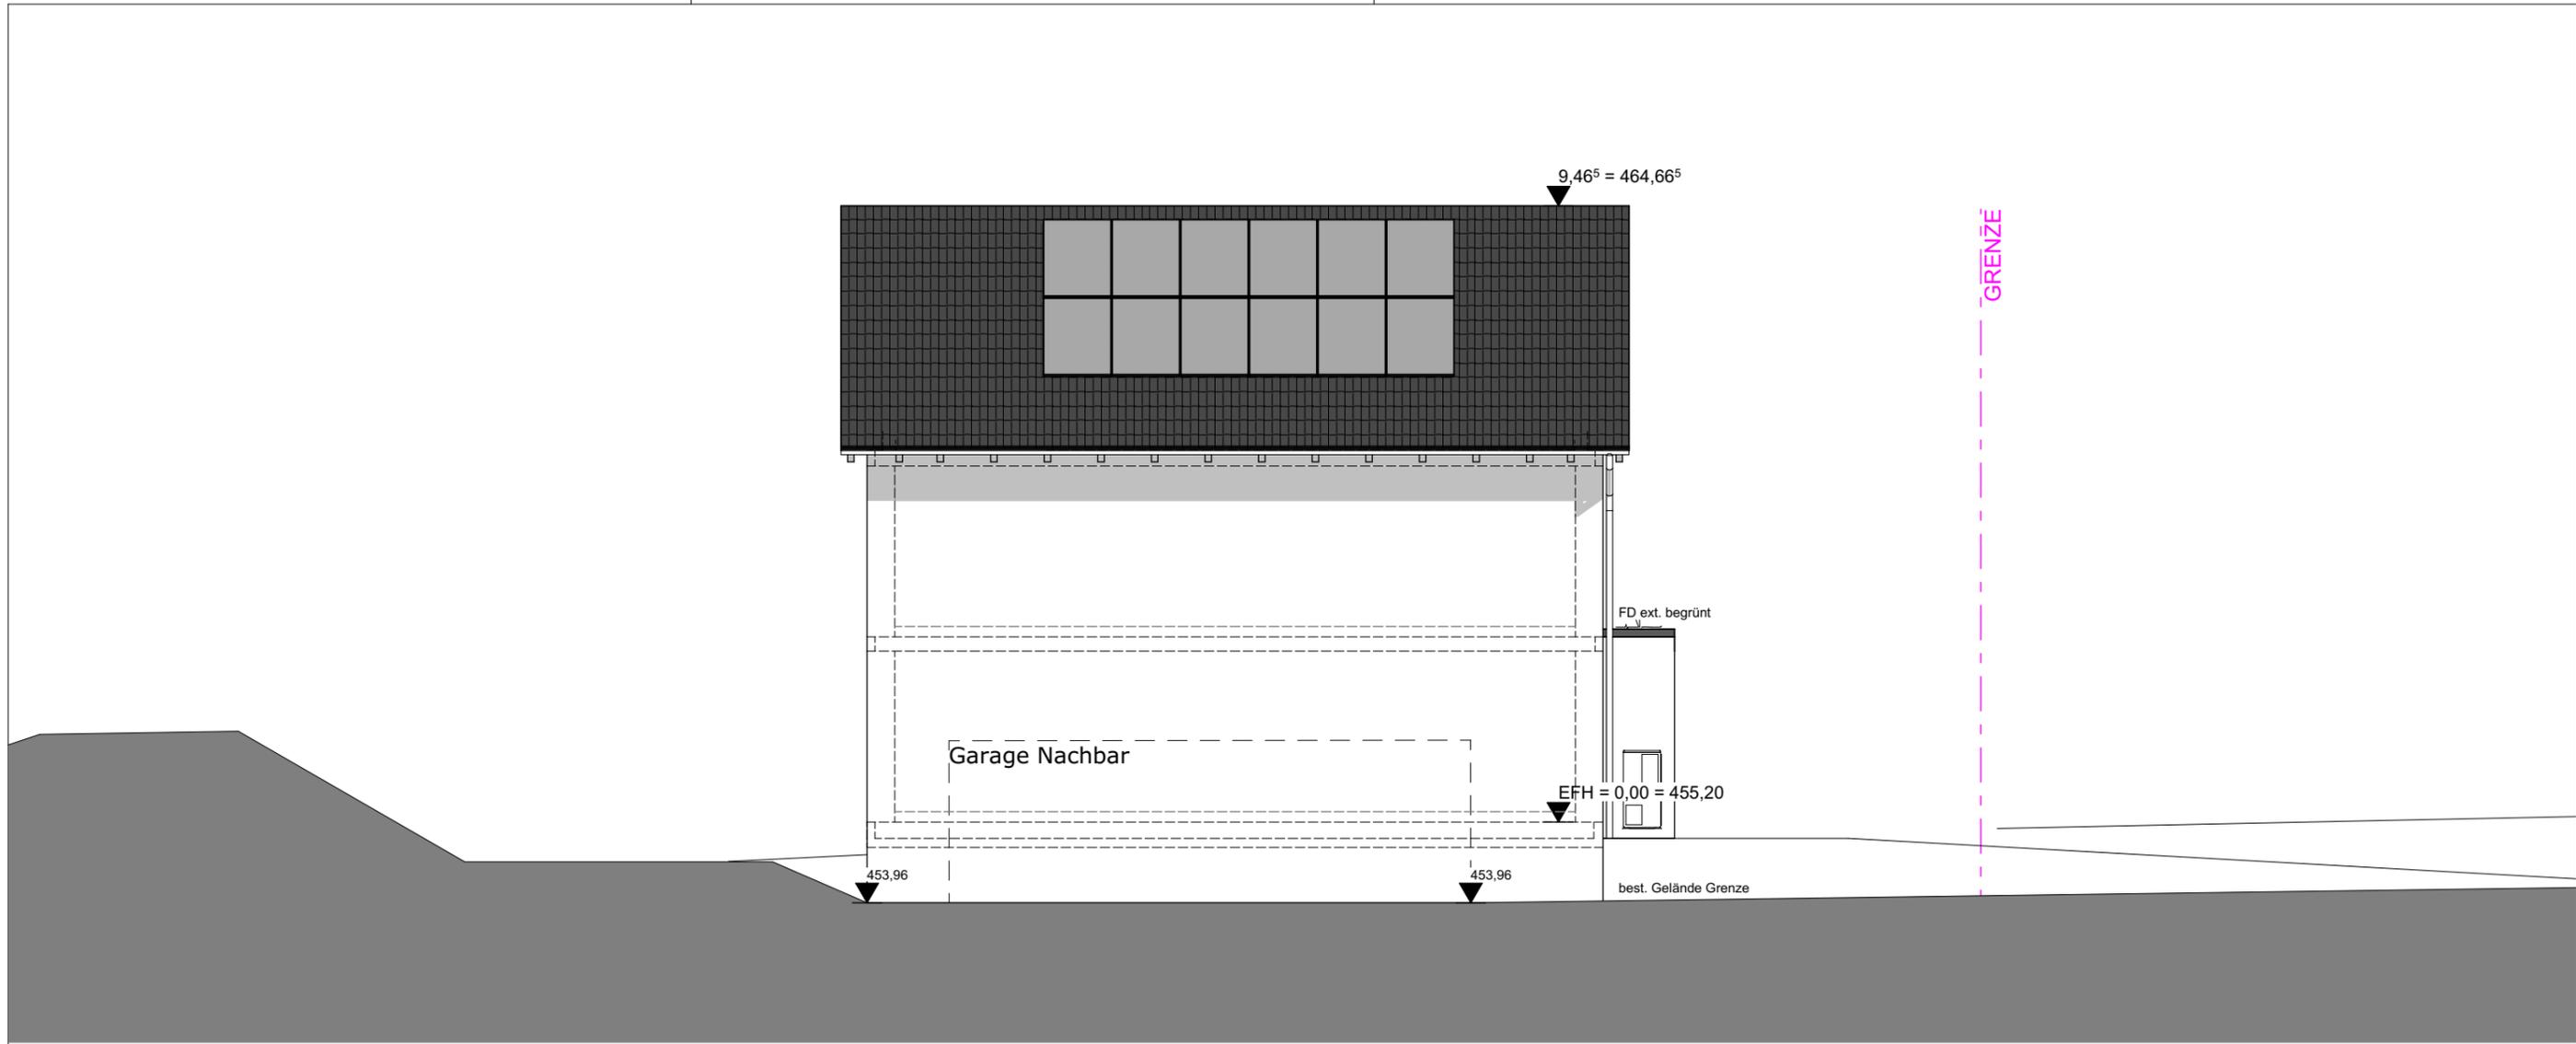

# BAUANTRAG

## ANSICHT\_NORDWEST

BAUVORHABEN:  
**Neubau Einfamilienhaus mit Garage**  
 Torkehalden 7/3  
 88677 Markdorf - Riedheim  
 Fl.St.-Nr. 1653/3

PLANNUMMER:		03-3_BA.07		Index
Maßstab	Blattgröße	Datum	Planersteller	
1:100	420x297 A3	29.11.2023	TS	