


Stadt/Gemeinde: MARKDORF
Gemarkung: MARKDORF
Landkreis: BODENSEEKRIS

LAGEPLAN

zum Bauantrag (§4 LBOVVO)
- zeichnerischer Teil -
Auszug aus dem Liegenschaftskataster

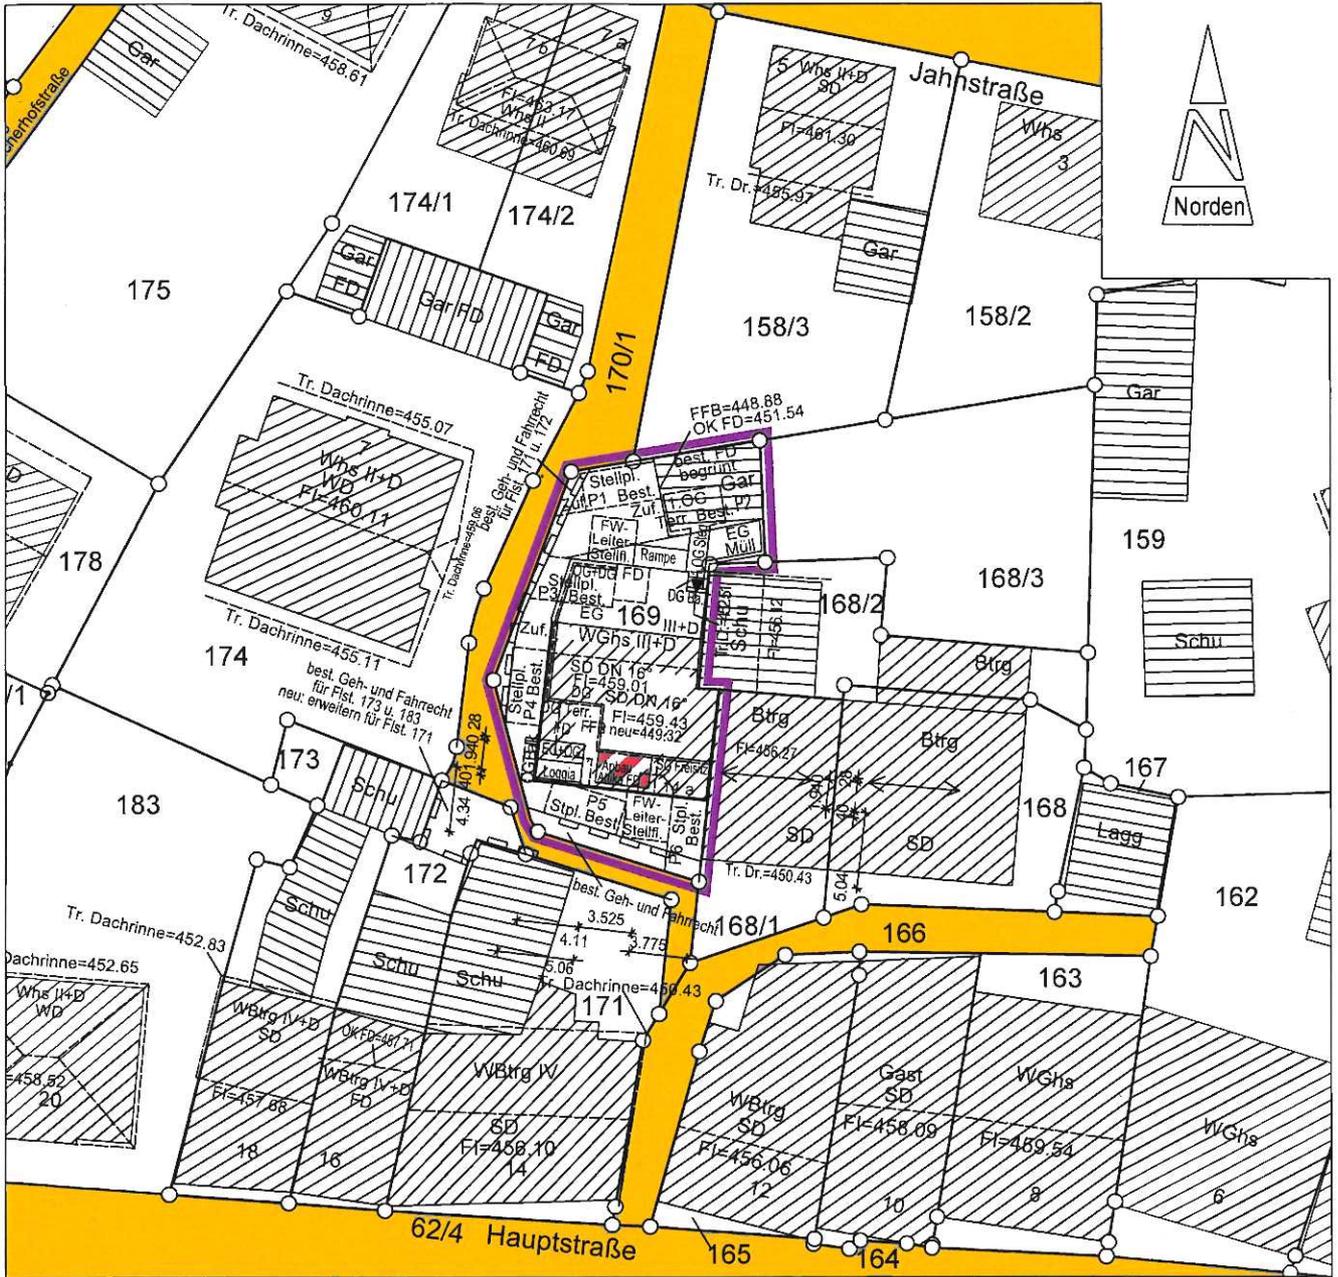

PlanNr.: 2024021KM20

M = 1 : 500


Markdorf, 20.02.2024

Höhen im Höhensystem DHHN12


Gebäude und Grenzen sind teilweise digitalisiert.

Hinsichtlich etwa vorhandener unterirdischer
Leitungen wird keine Gewähr übernommen.

Gefertigt nach §2 Abs. 2-5 LBOVVO

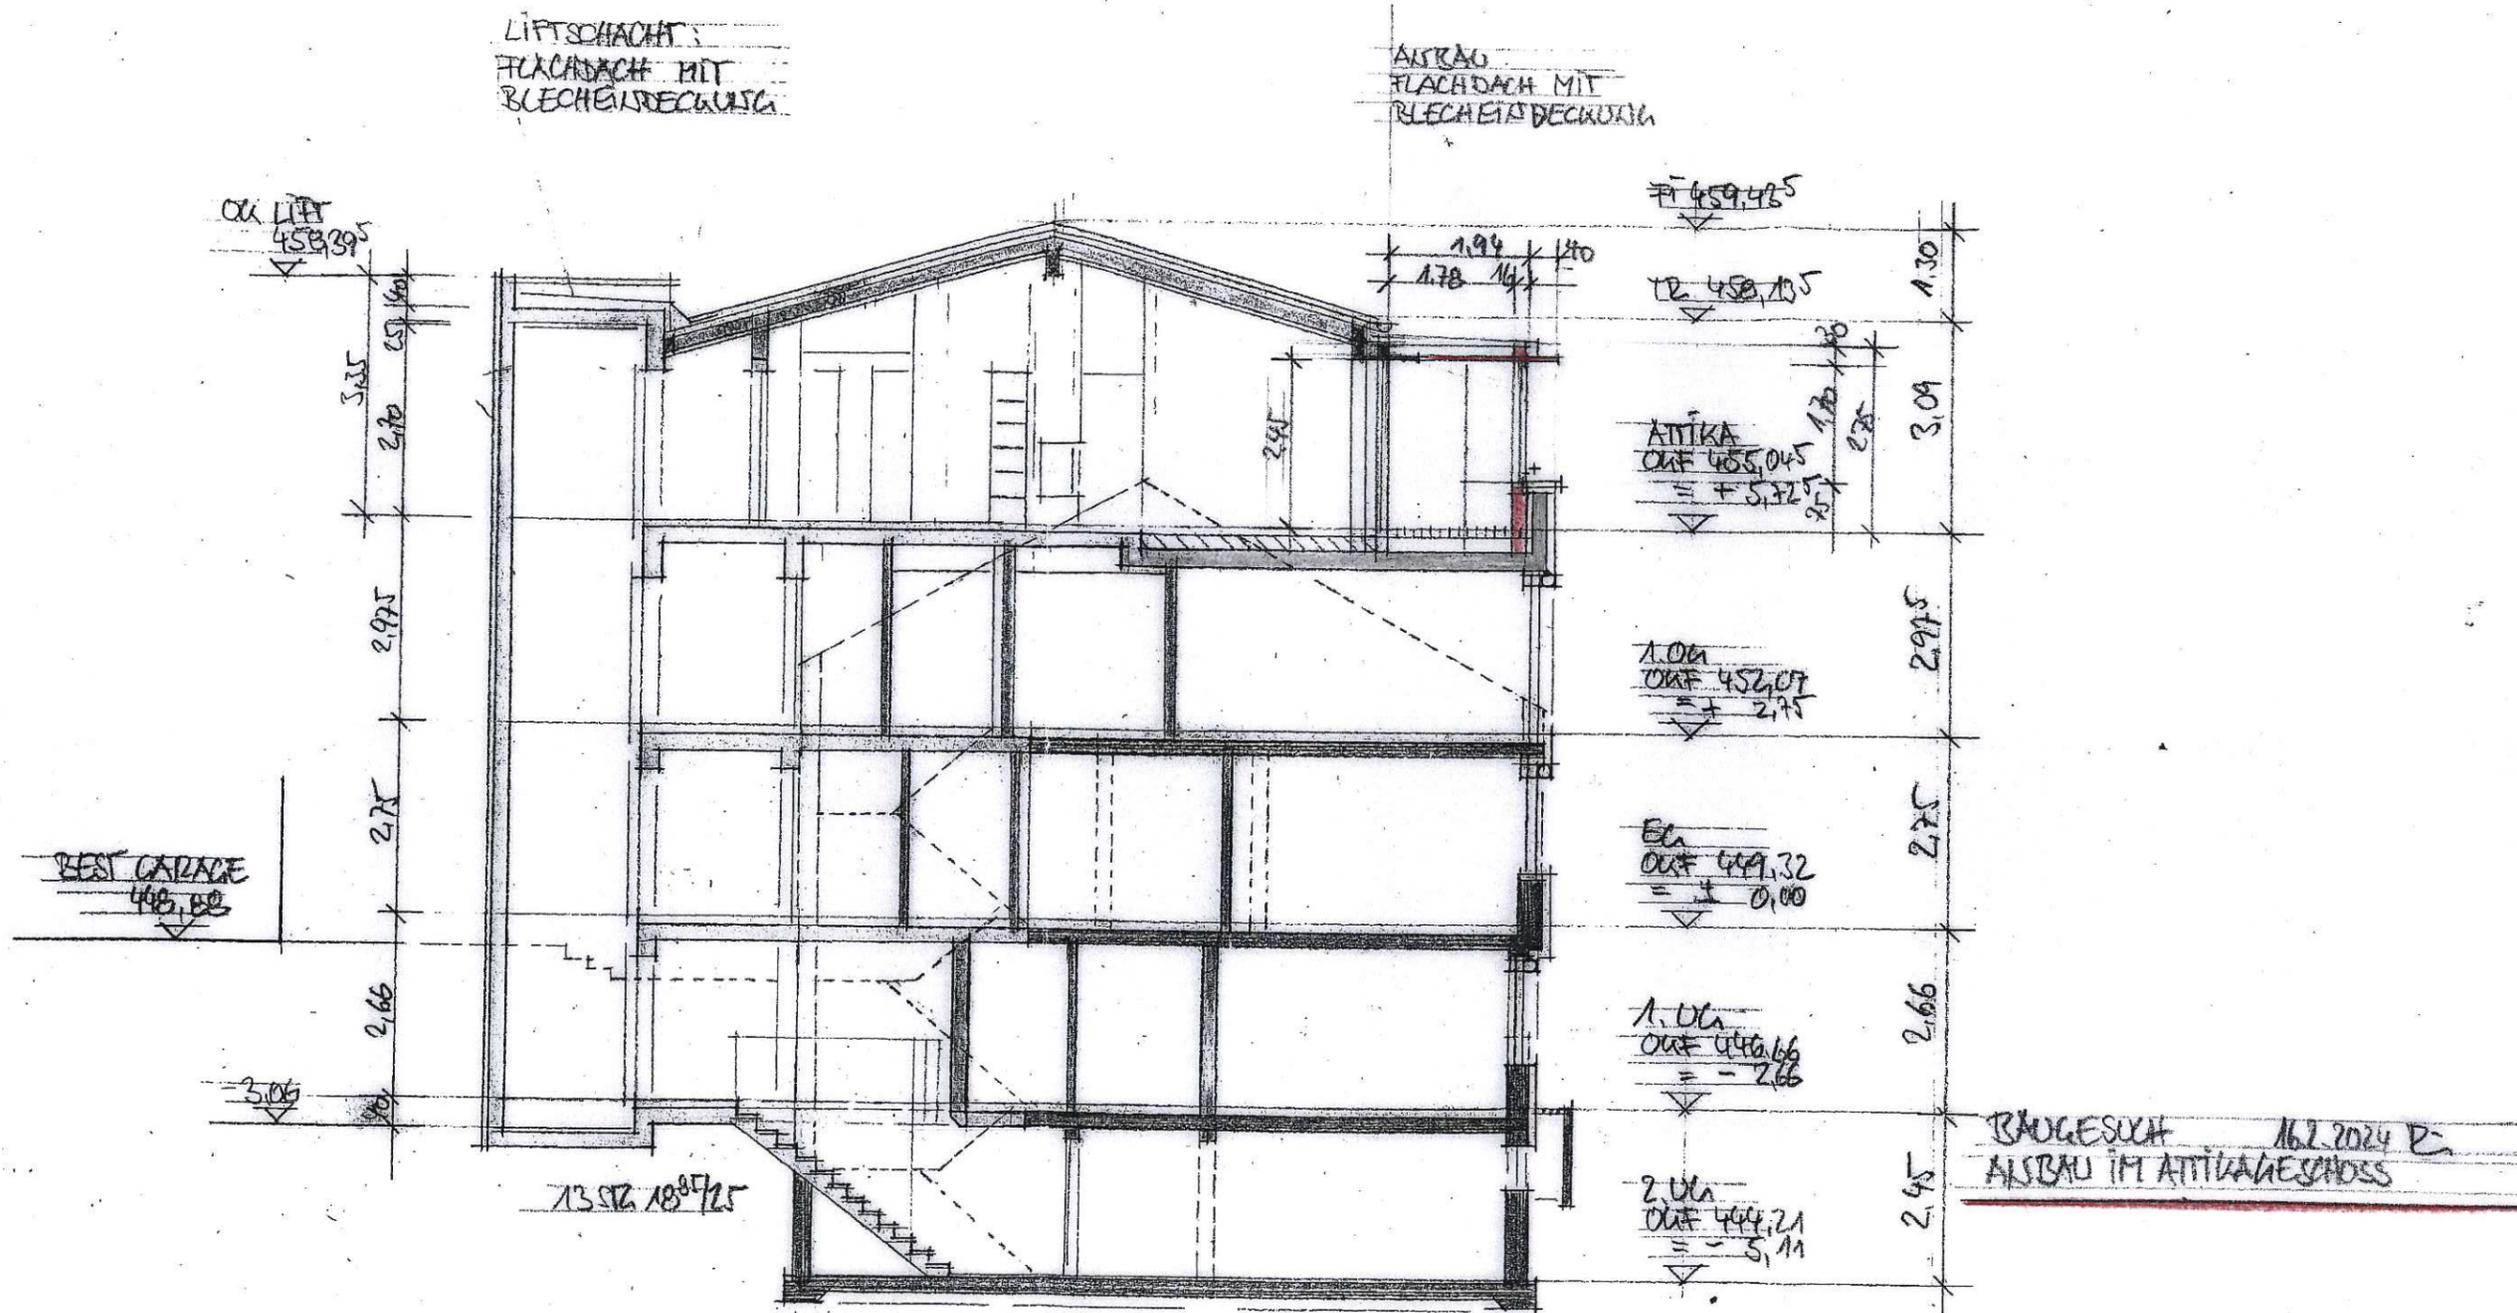

SCHNITT B 1:100

 

Fl 460,71
Flst: 174

TRAUFE 455,11

Fl 459,01

Fl 459,42

Fl 456,27

DAZ 454,89

8,38

Fl 450,43

SÜD

447,45

446,66

446,50

1,94
ANBAU

1,20
0,25

BAUGESUCH 16.2.2024 R:
ANBAU IM ANTIKAGESCHOSS

SÜD + WEST 1:100

WEST

