

LAGEPLAN M 1:500


zeichnerischer Lageplan zum
Bauantrag (§4 LBOVVO)



Auszug aus dem Liegenschaftskataster
Abweichungen gegenüber dem Grundbuch möglich

Hinsichtlich etwa vorhandener unterirdischer Leitungen wird keine Gewähr übernommen!


"Klarstellungs- und Abrundungssatzung Riedheim"

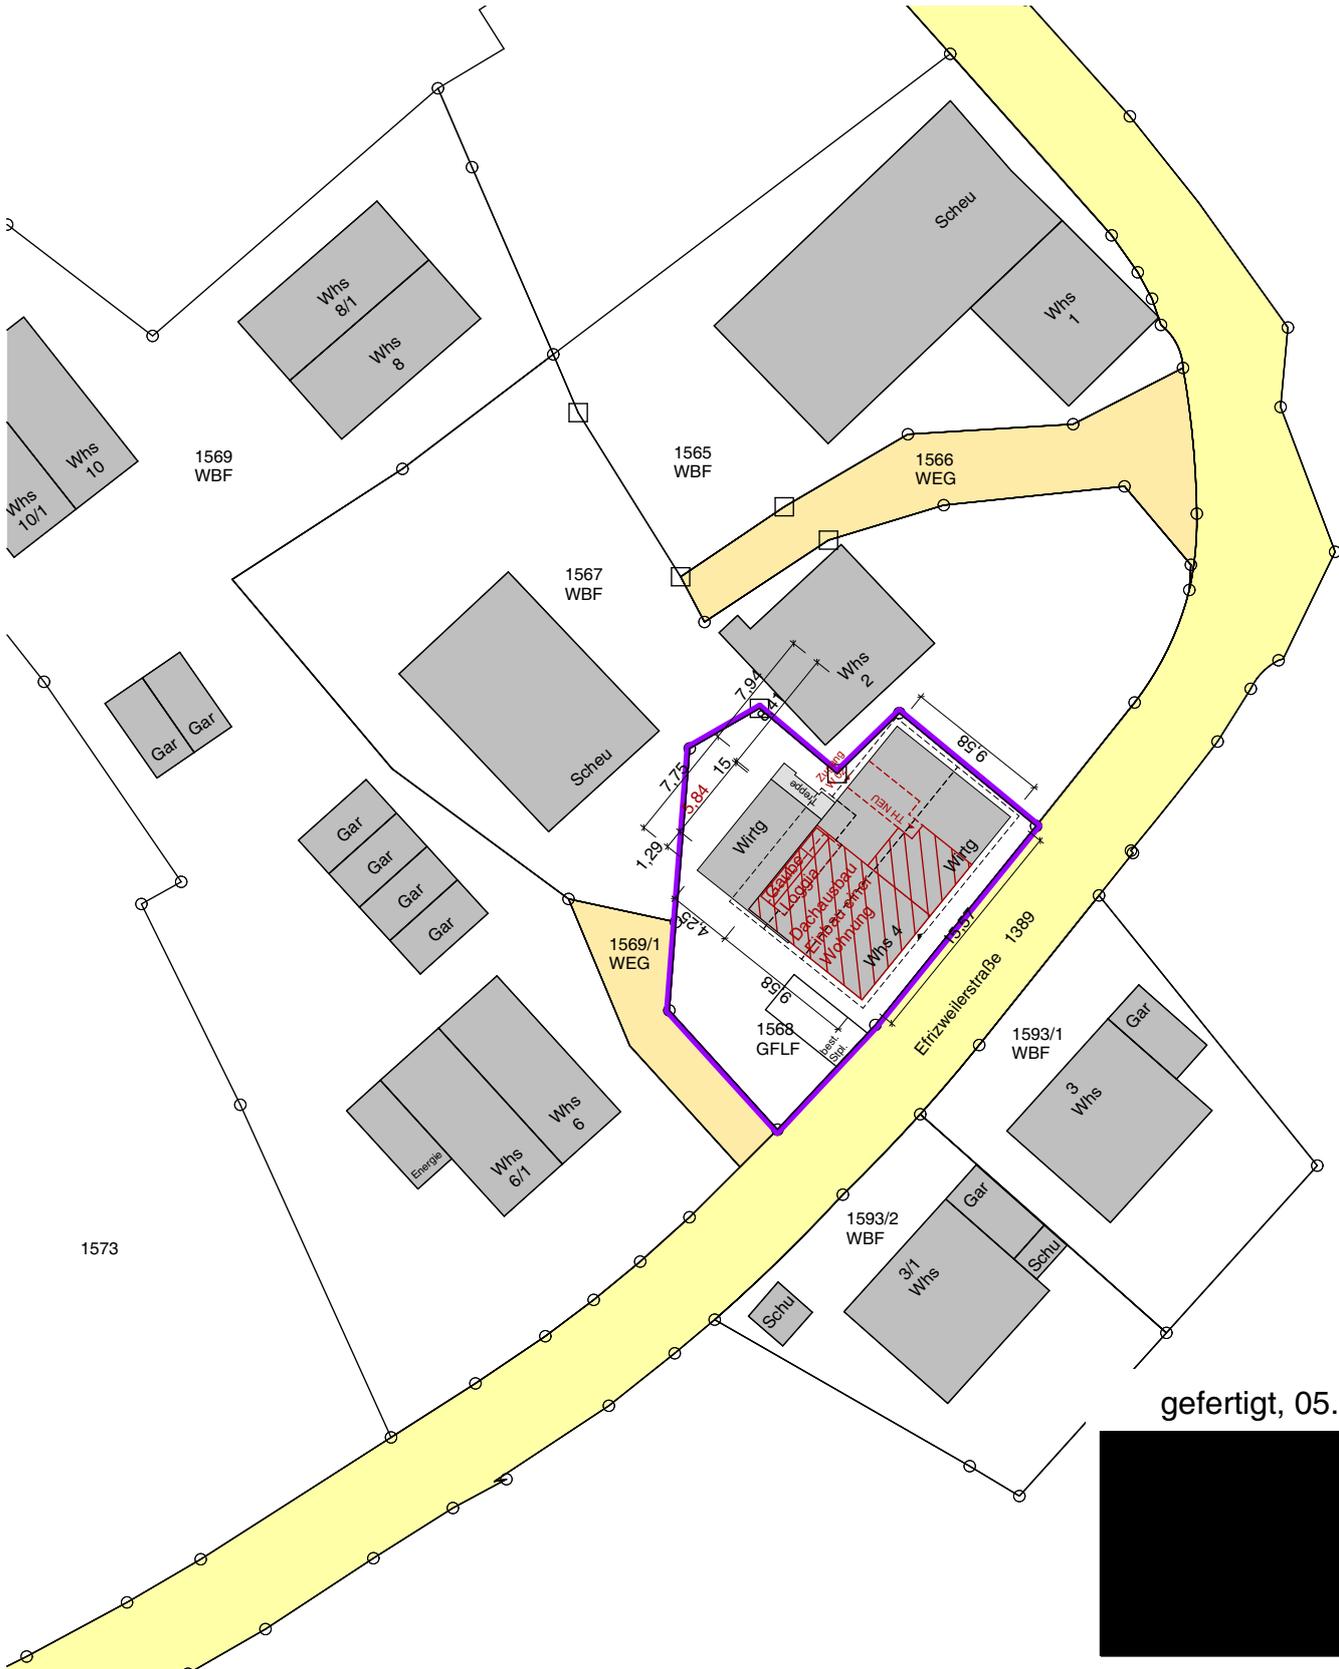

Berechnung der Photovoltaik - Eignungsfläche
 Satteldach 45°: Dachfläche SO = 105 m²
 Dachfläche NW = 85 m²
 Eignungsfläche gesamt: 190 m²
 60% der Eignungsfläche: 114 m²
 geplante PV - Fläche inkl. Solar: 117 m²


bestehendes Satteldach DN 45°
 Dach mit Zwischensparrendämmung
 Holzfaserdämmung auf Dach
 Eindeckung rot - rotbraun NEU

Geplanter Dachausbau | Einbau einer Wohnung
 mit Gaube und Loggia im 1. Dachgeschoss
 Gaube Holzkonstruktion DN 2° Blecheindeckung
 Dachausbau Holzkonstruktion

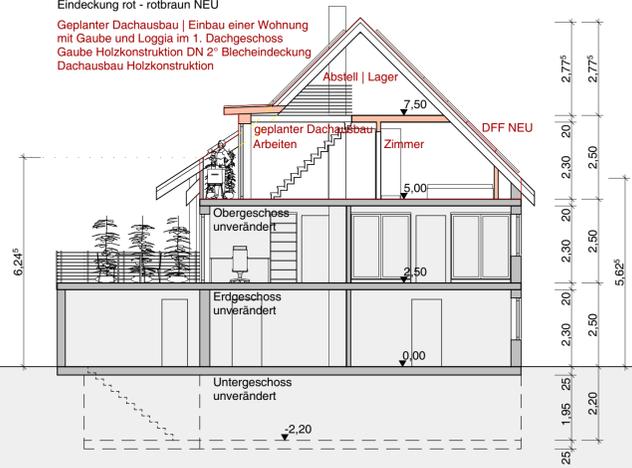

Schnitt A-A

Geplanter Dachausbau | Einbau einer Wohnung
 mit Gaube und Loggia im 1. Dachgeschoss
 Gaube Holzkonstruktion DN 2° Blecheindeckung
 Dachausbau Holzkonstruktion

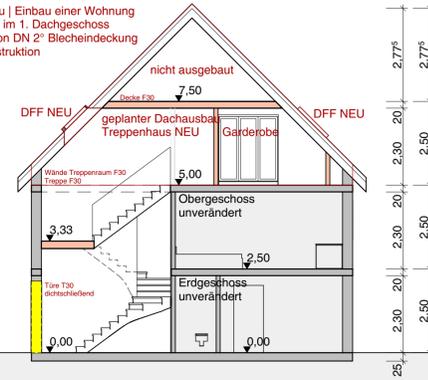

Schnitt B-B



Ansicht Süd-West



Ansicht Nord-West



Ansicht Nord-Ost



Ansicht Süd-Ost

Bauvorhaben: NUTZUNGSÄNDERUNG Dachausbau Einbau einer Wohnung mit Gaube und Loggia im 1. Dachgeschoss		
gezeichnet:	sm	
geprüft:		
Datum:	05_03_2024	
Maßstab:	1_100	
Planungsstufe:	Eingabplanung	Schnitte Ansichten
Plan Nr.:	BG_P02	