


# Lageplan

ZEICHNERISCHER Teil zum Bauvorbescheid gemäß § 4 LBOVVO

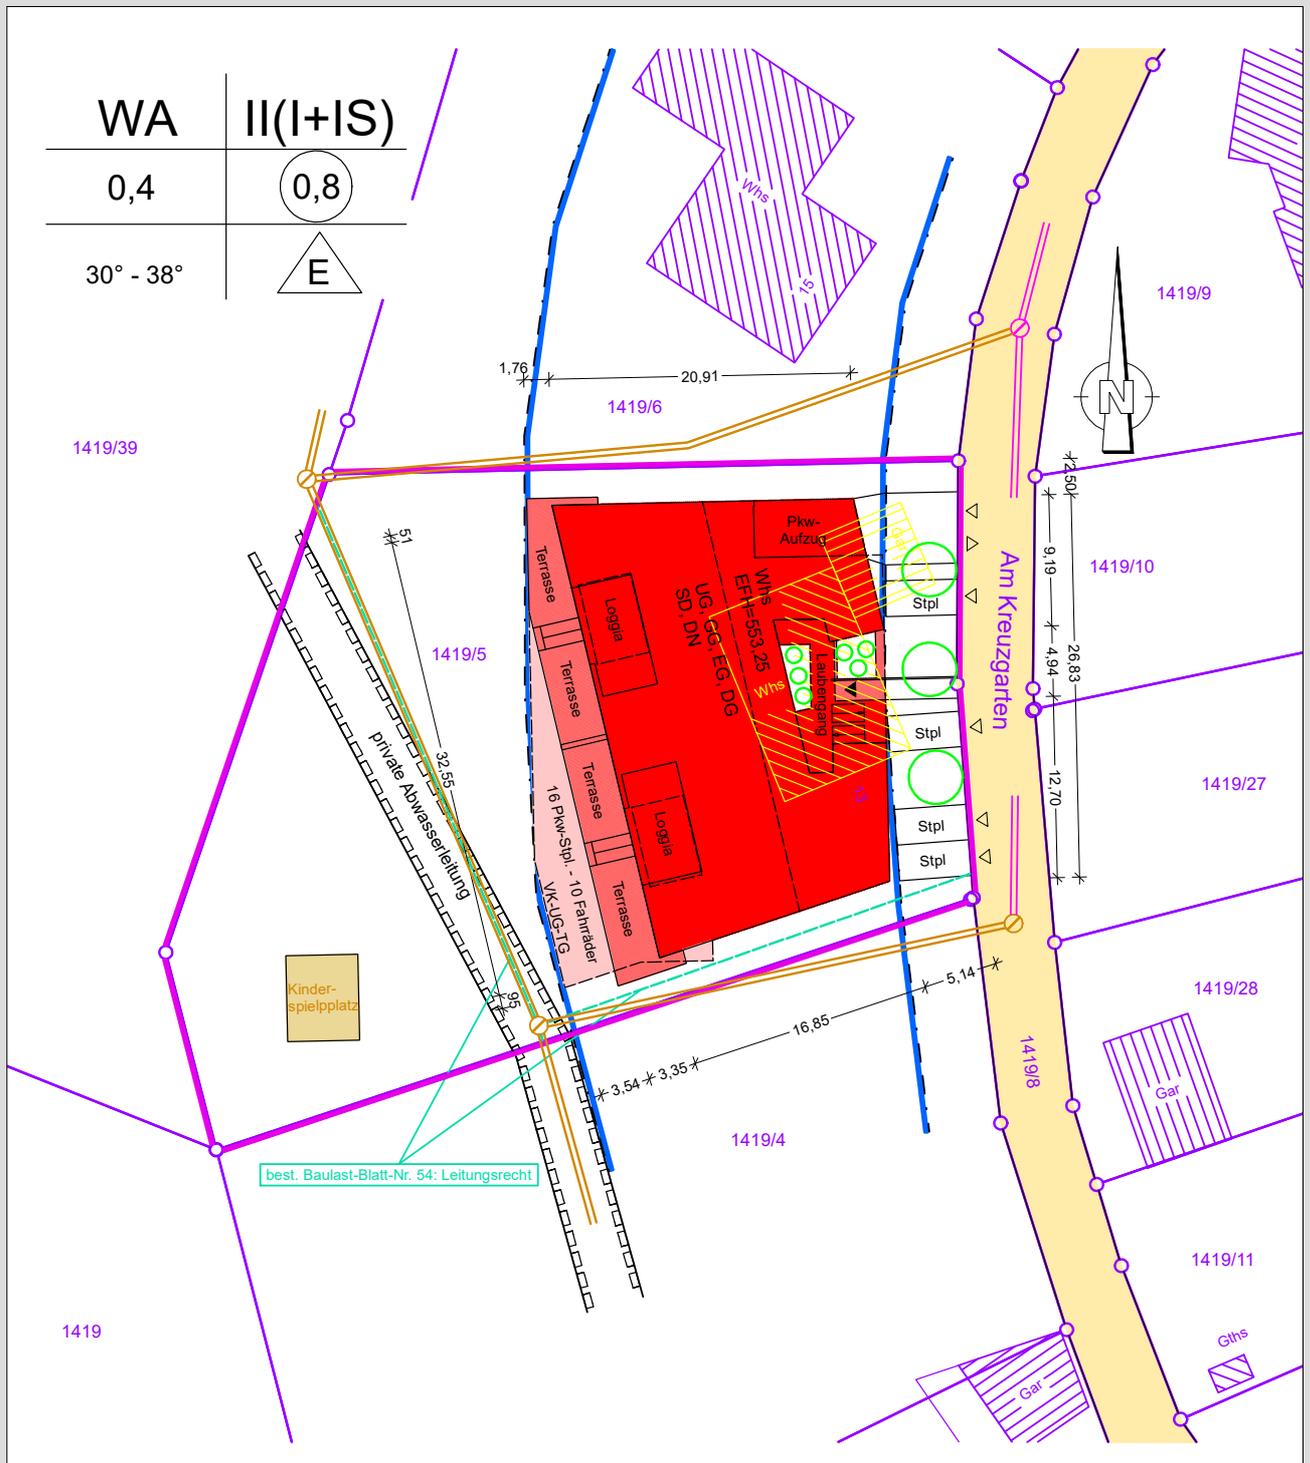


Entwässerung nach Kanalplan Bauamt eingetragen.  
 Evtl. unterirdische Leitungen und Bauten  
 anderer Art sind nicht eingetragen.  
 Höhen entspr. Kanalplan Bauamt

Auszug aus dem Liegenschaftskataster  
 gefertigt und nach § 4 LBOVVO ausgearbeitet.


Sachverständiger nach § 5 LBOVVO

M 1/500


04.12.2023 / 27.03.2024

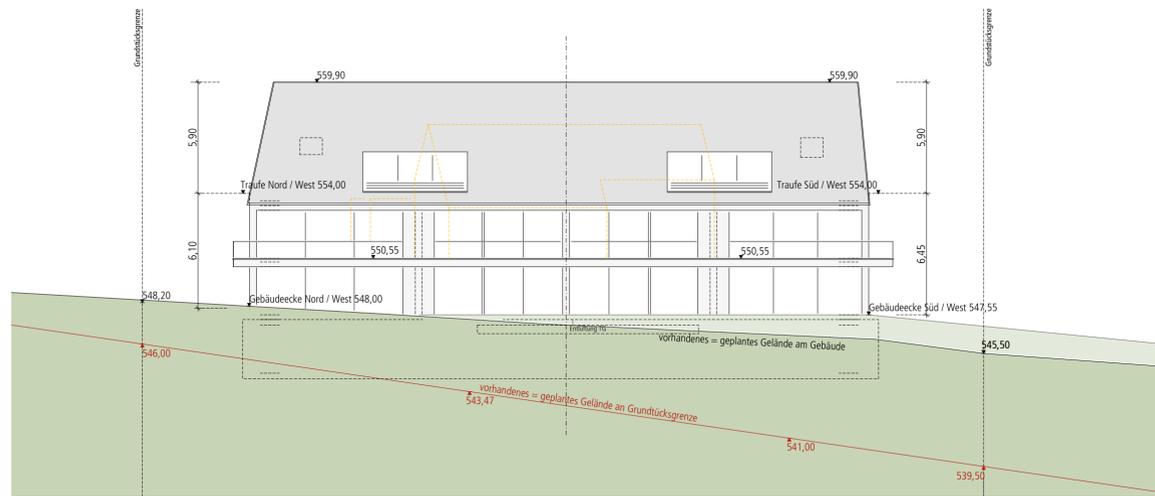

ANSICHT WESTEN

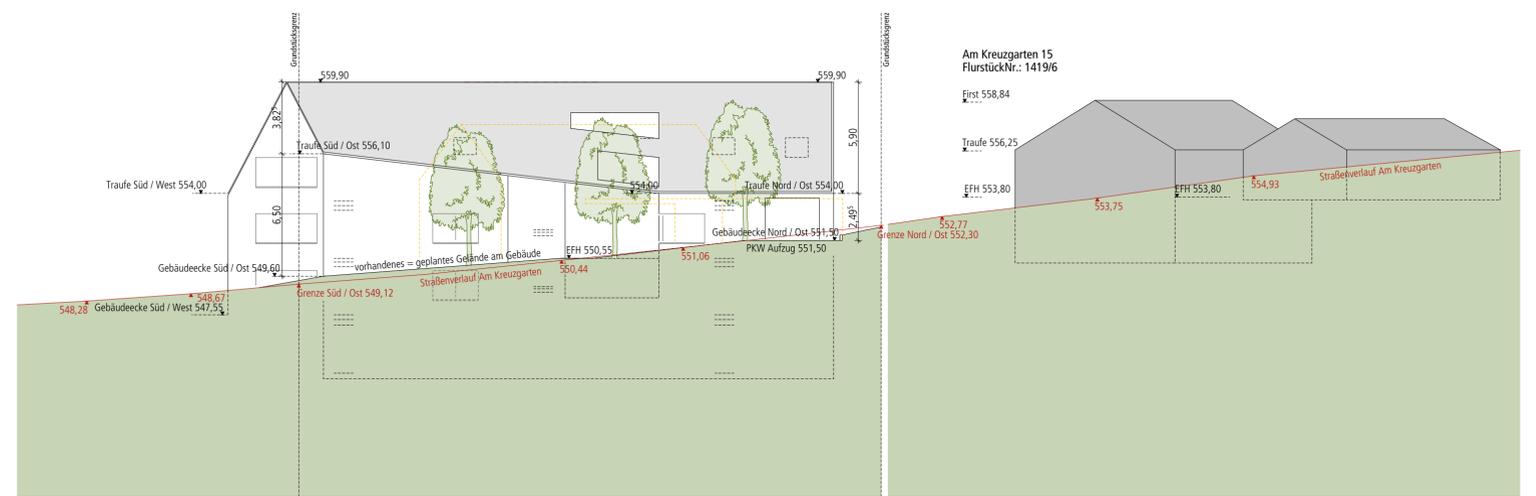


ANSICHT OSTEN

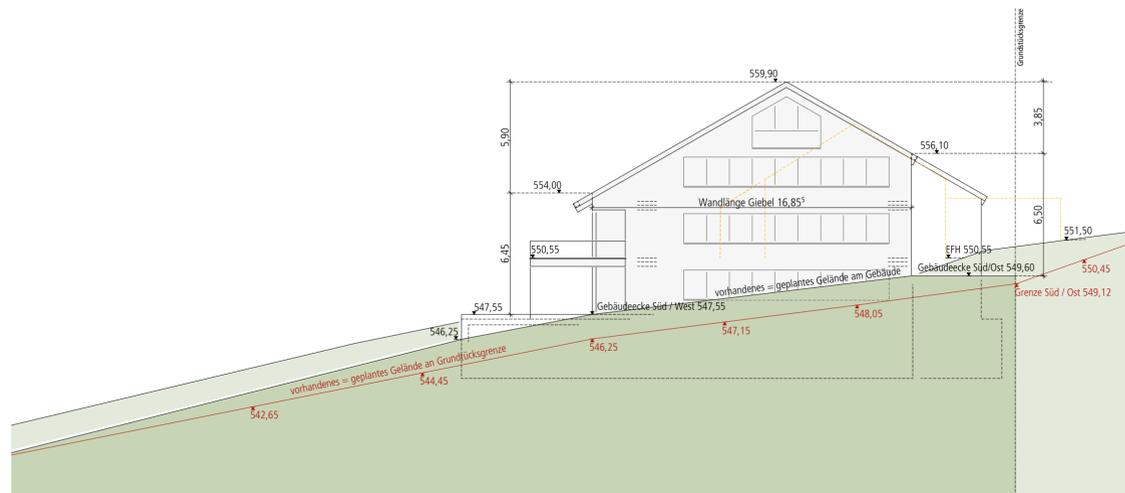


ANSICHT SÜDEN



ANSICHT NORDEN

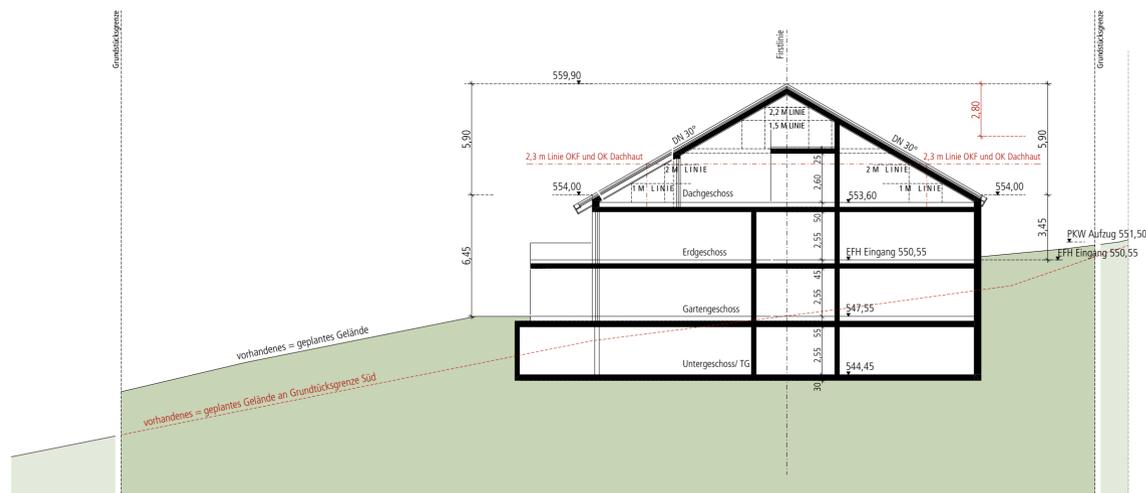

SCHNITT AA

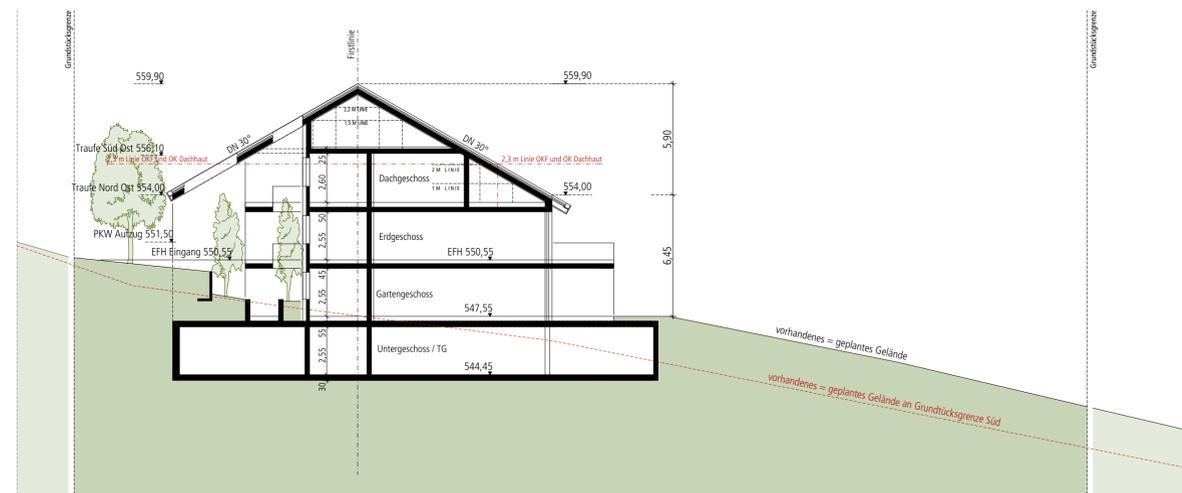

SCHNITT BB


**Tektur vom 27.03.2024 zum Antrag auf Bauvorbescheid vom 12.12.2023**

Bauvorhaben  
Neubau Mehrfamilienwohnhaus mit Tiefgarage

Am Kreuzgarten 13  
88677 Markdorf

Grundstück

Gemarkung: Markdorf  
Flur: Markdorf  
Flurstücks-Nr.: 1419/5

 

Ansichten / Schnitte

Maßstab	gez.	Datum
1:200	DL	27.03.2024