


# Lageplan

-Lageplan zum  
 Bauantrag (§4 LBOVVO)

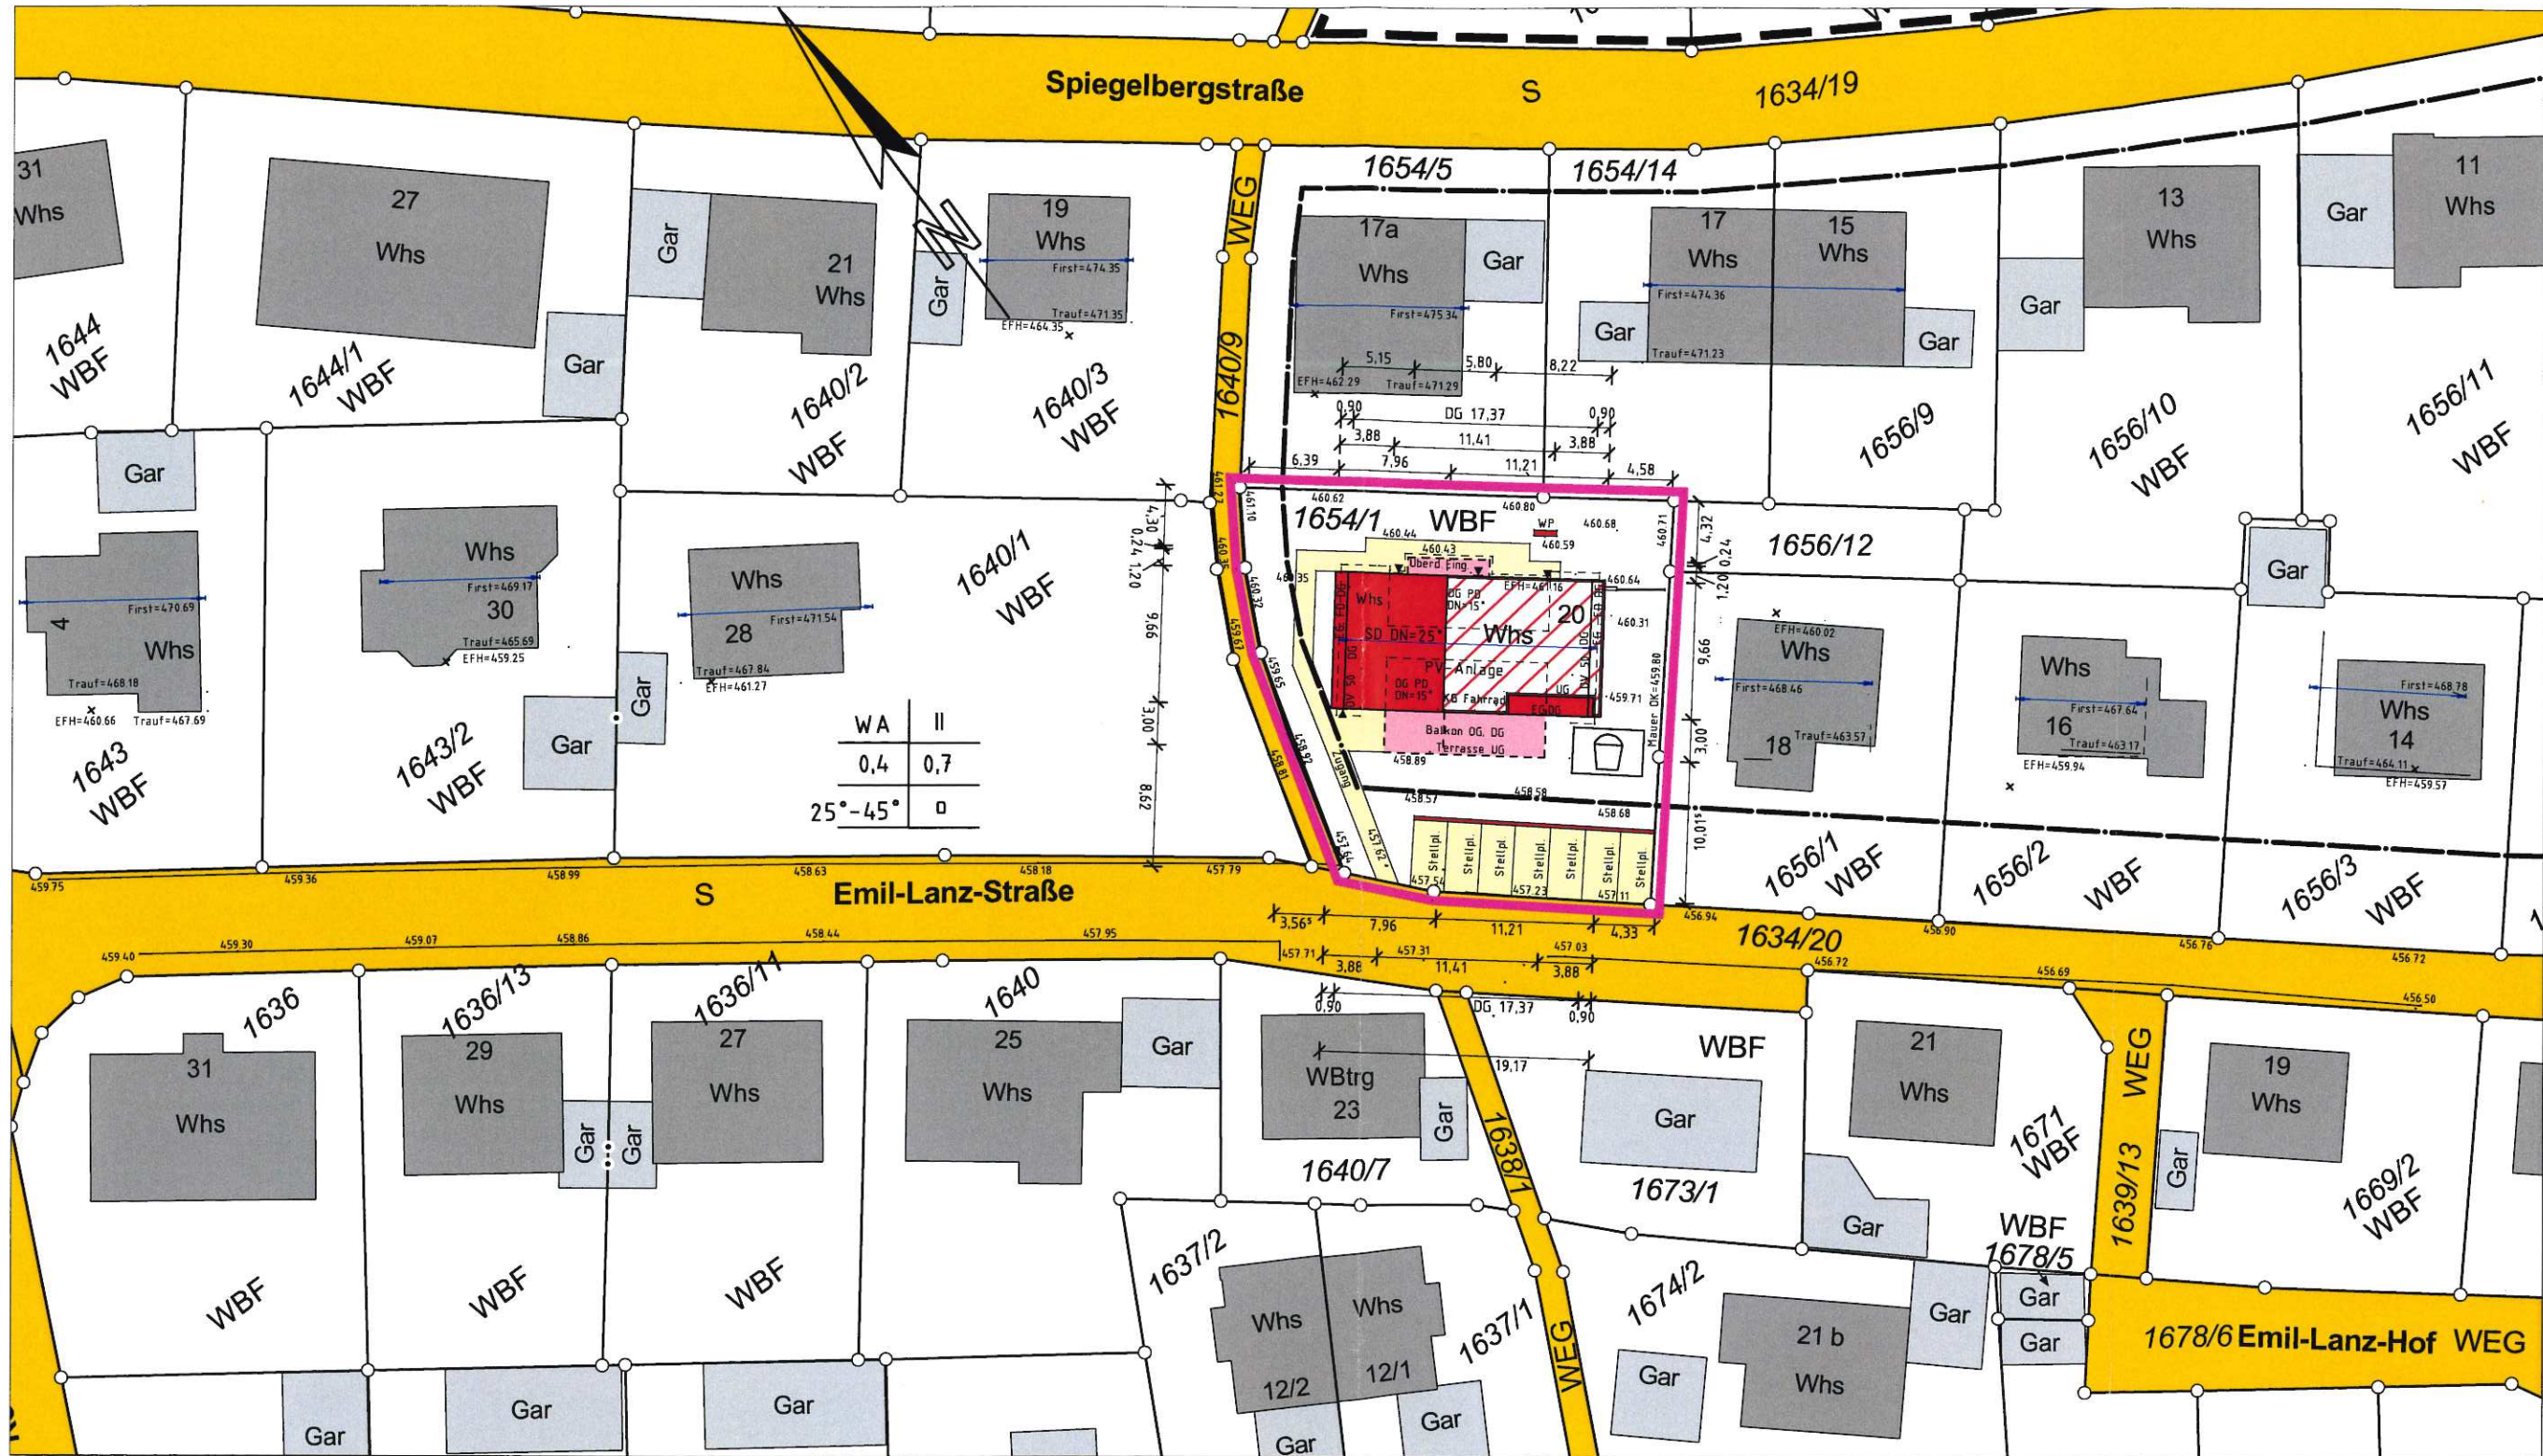


Auftragsnr.: 2232345 / St.

22.11.23 / 02.04.24


Hinsichtlich etwa vorhandener unterirdischer Leitungen wird keine Gewähr übernommen.



**Schnitt 1 M = 1 : 100**

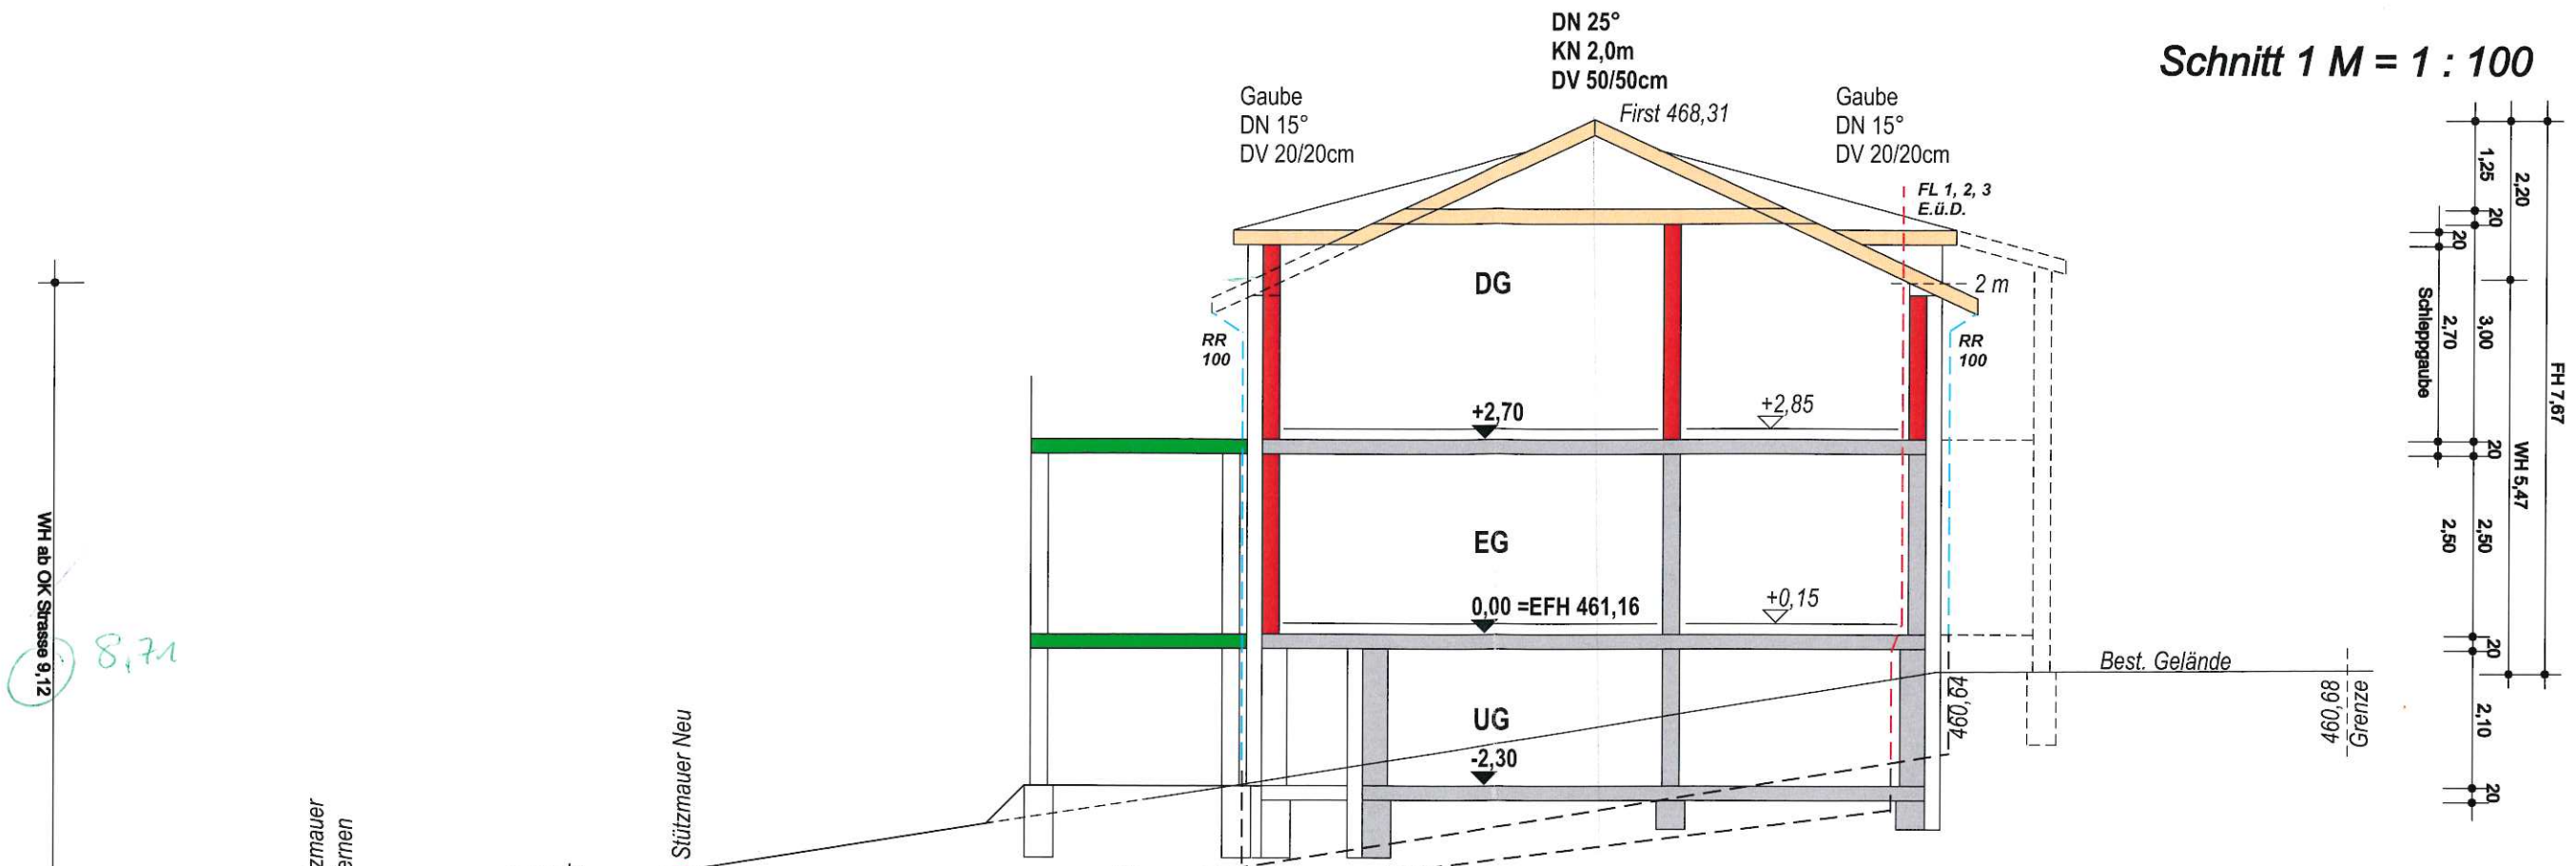

**Schnitt 2 M = 1 : 100**

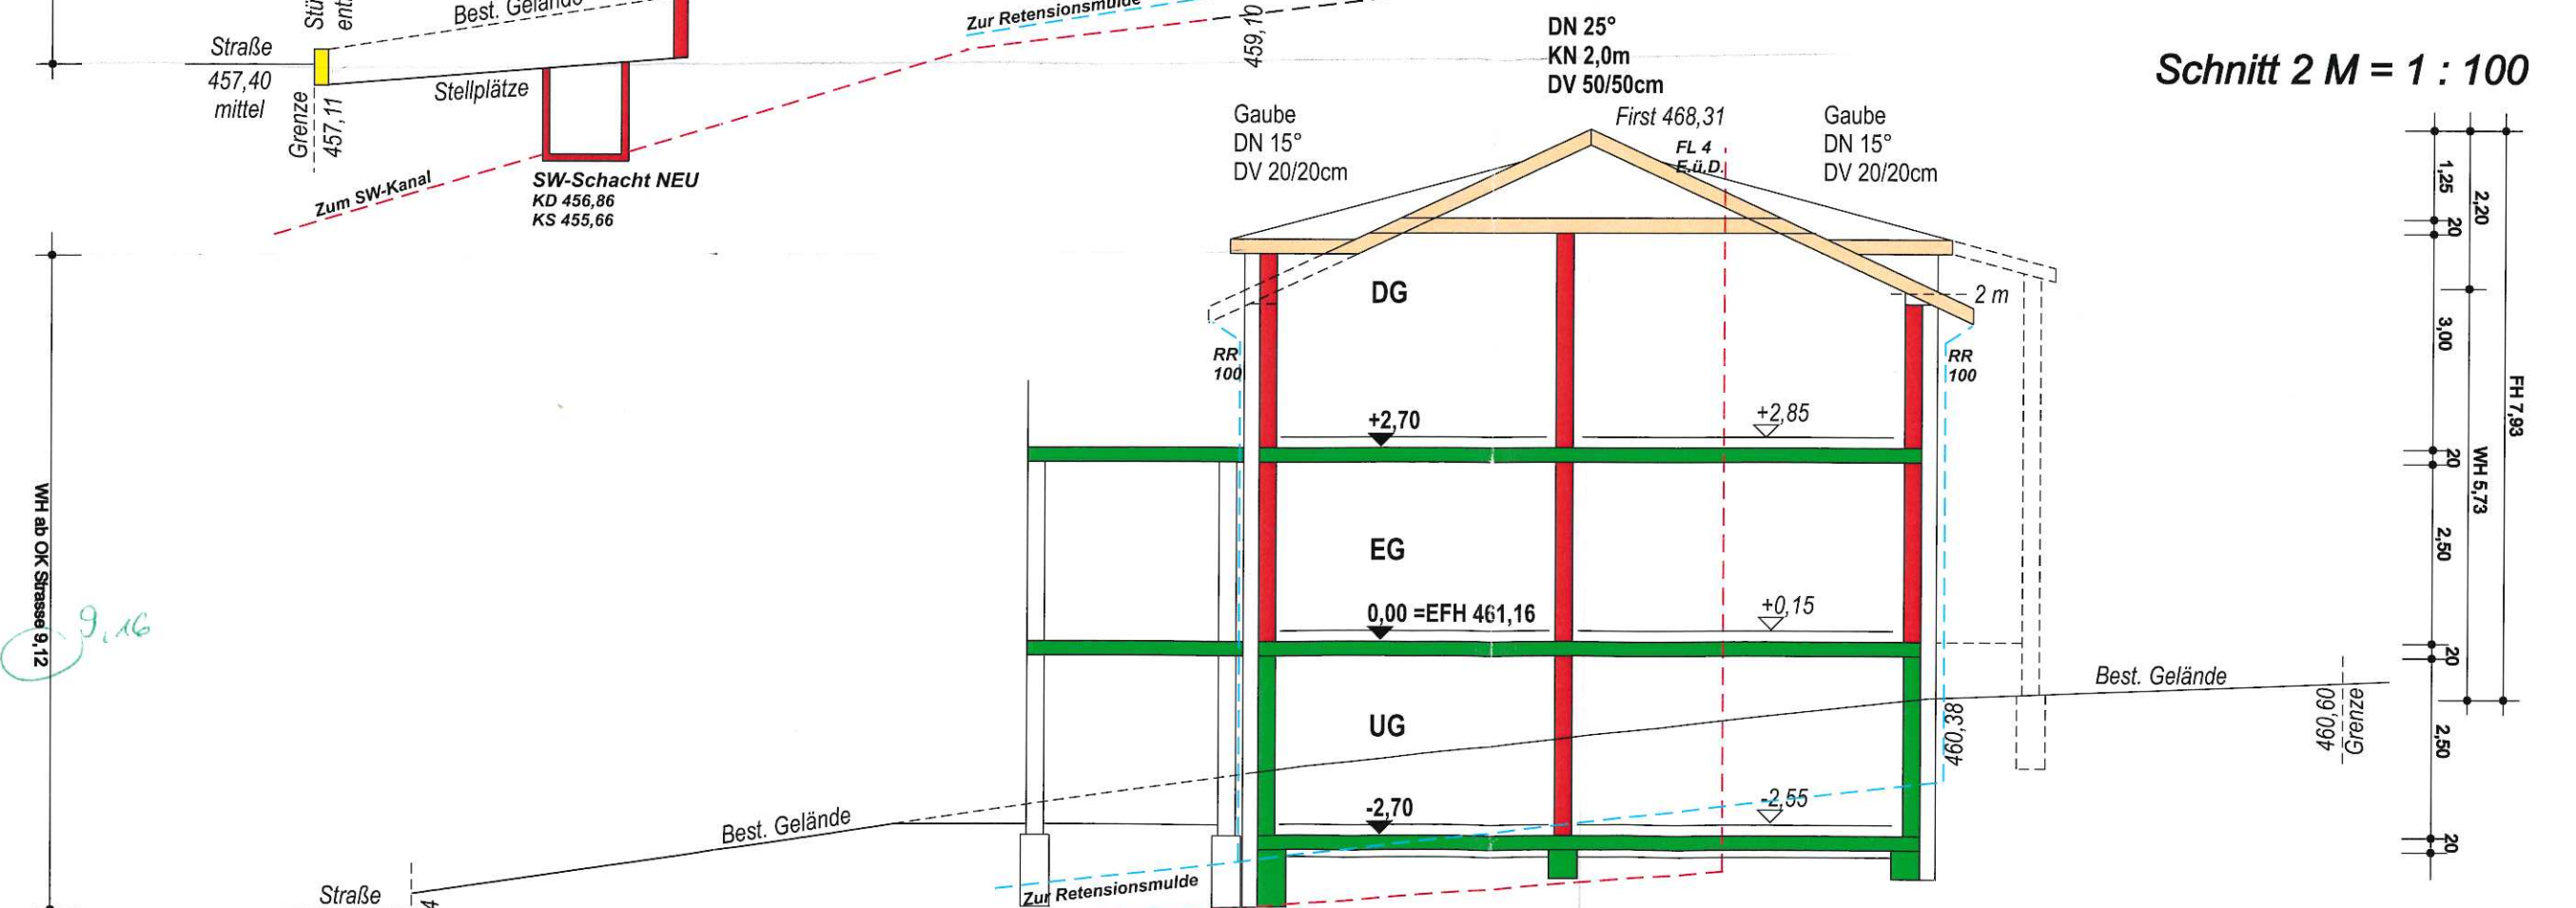


**Baugesuch**  
 Anbau an best. Wohnhaus  
 mit insgesamt 4 Wohneinheiten


88677 Markdorf Emil-Lanz-Straße 20  
 Flurst. 1654/1

Datum : 26. März 2024

Ansicht Süd M = 1 : 100

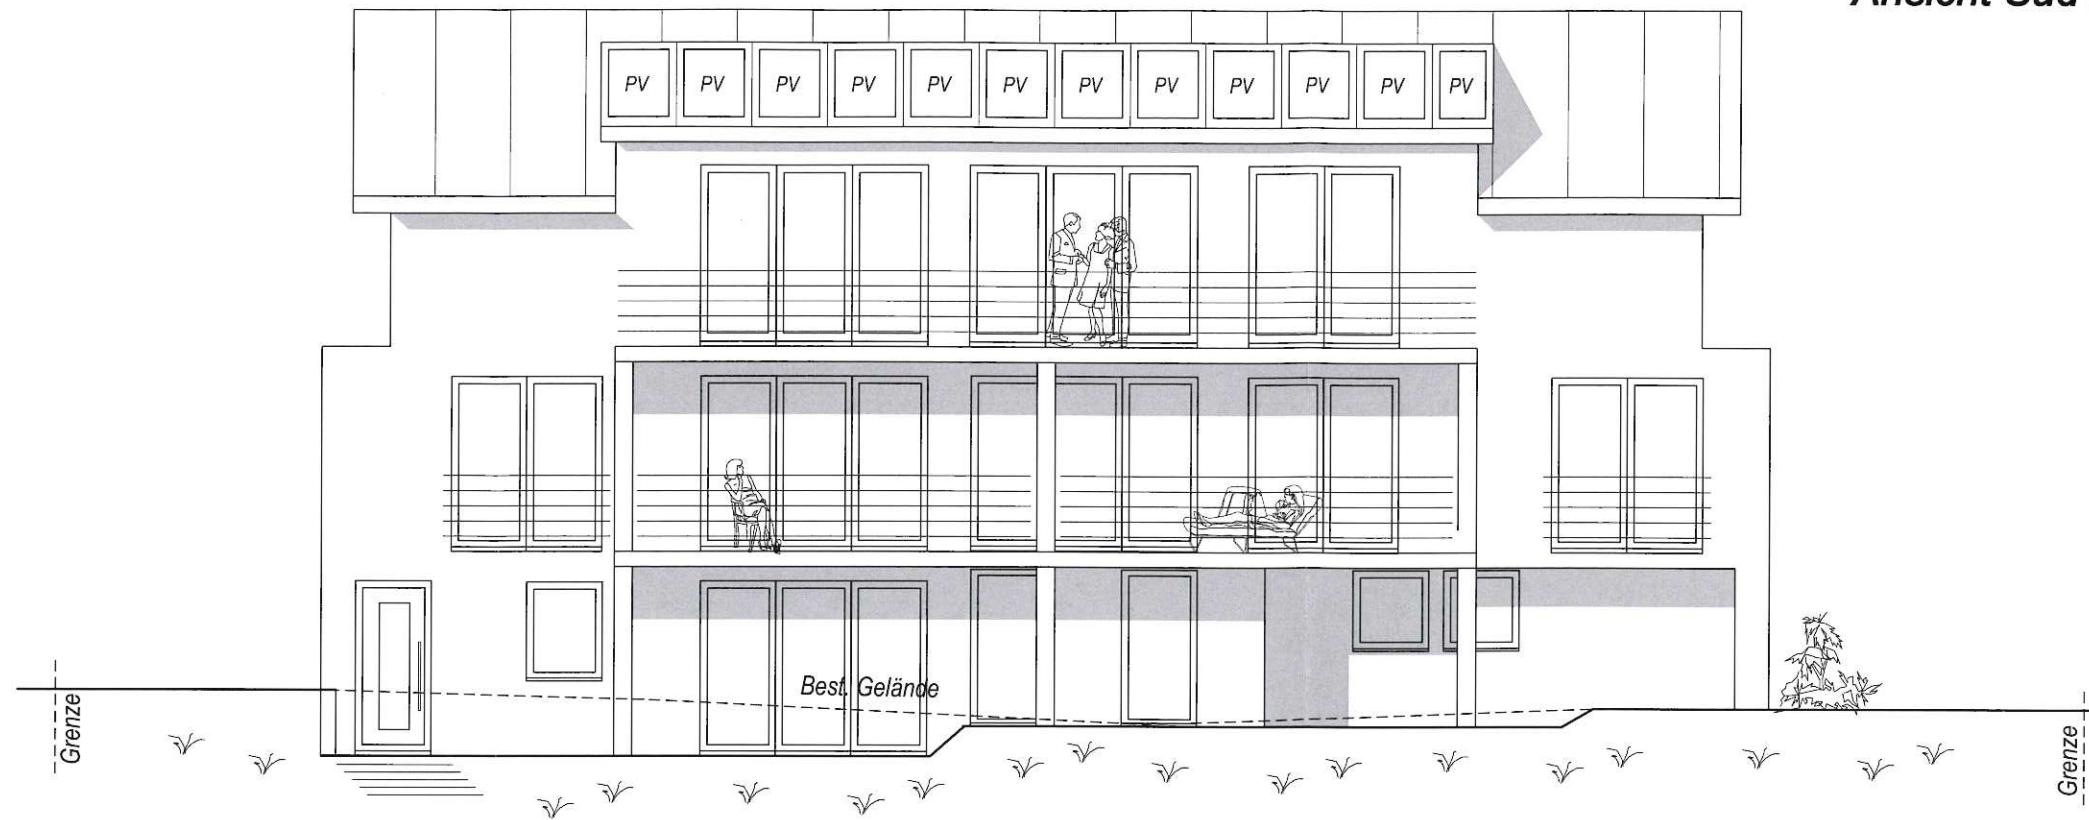

Ansicht Nord M = 1 : 100

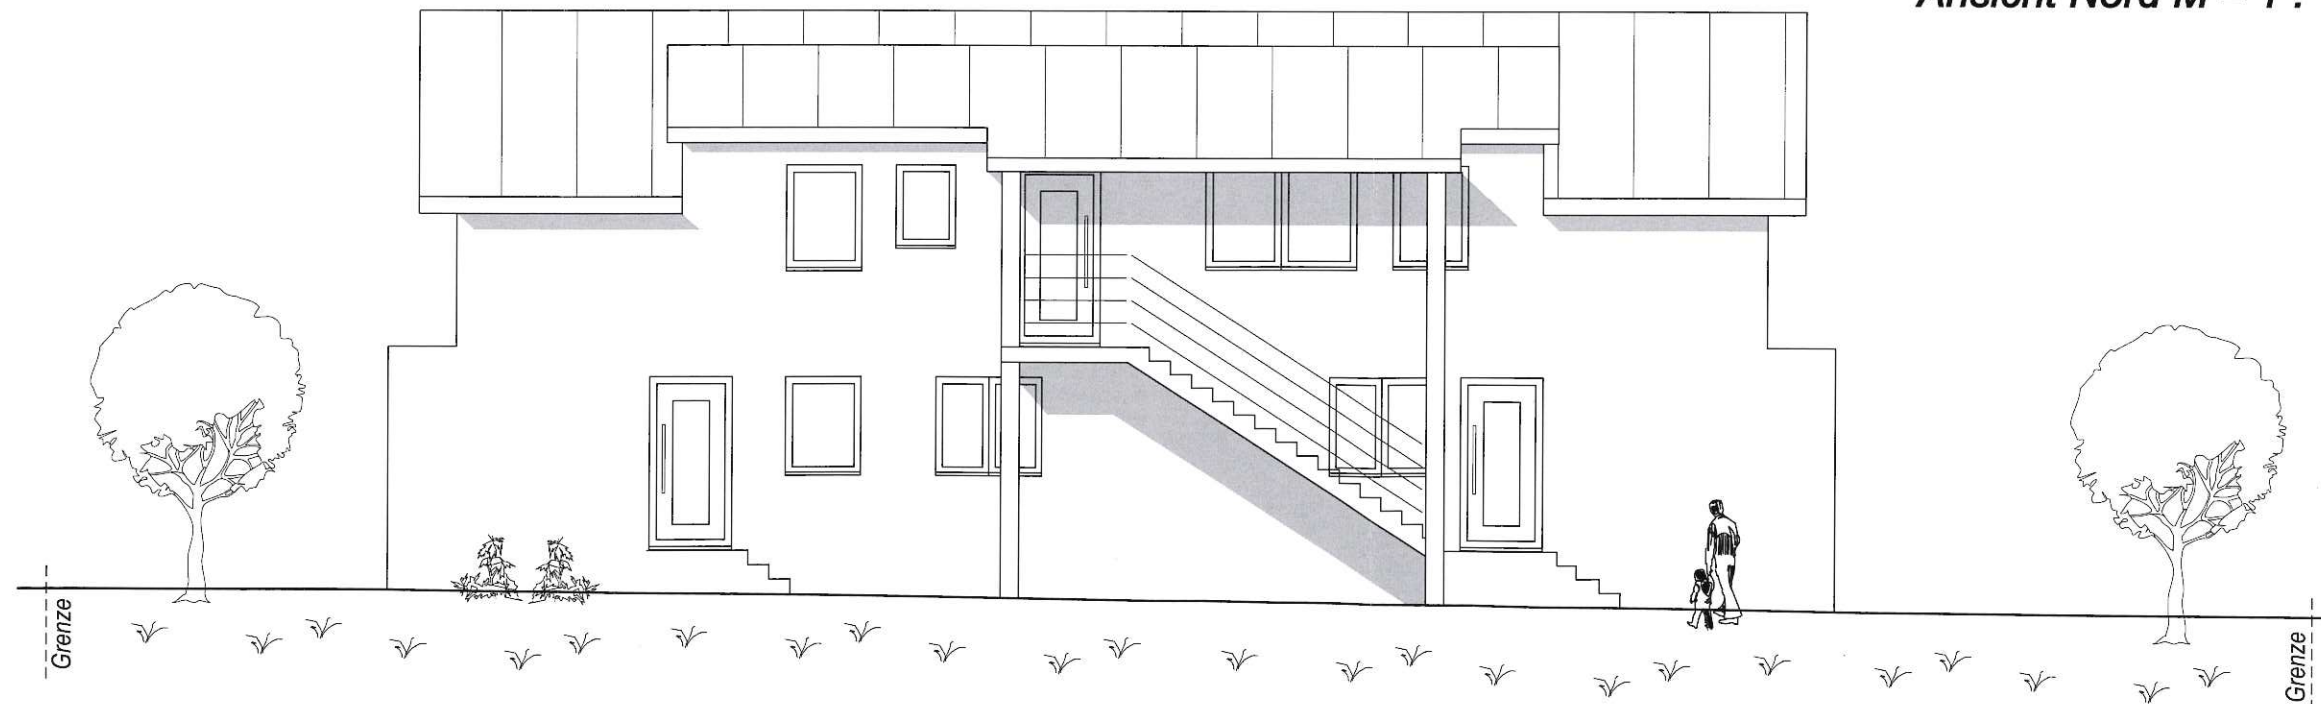



**Baugesuch**

Anbau an best. Wohnhaus  
mit insgesamt 4 Wohneinheiten


88677 Markdorf Emil-Lanz-Straße 20  
Flurst. 1654/1

Datum : 26. März 2024

 

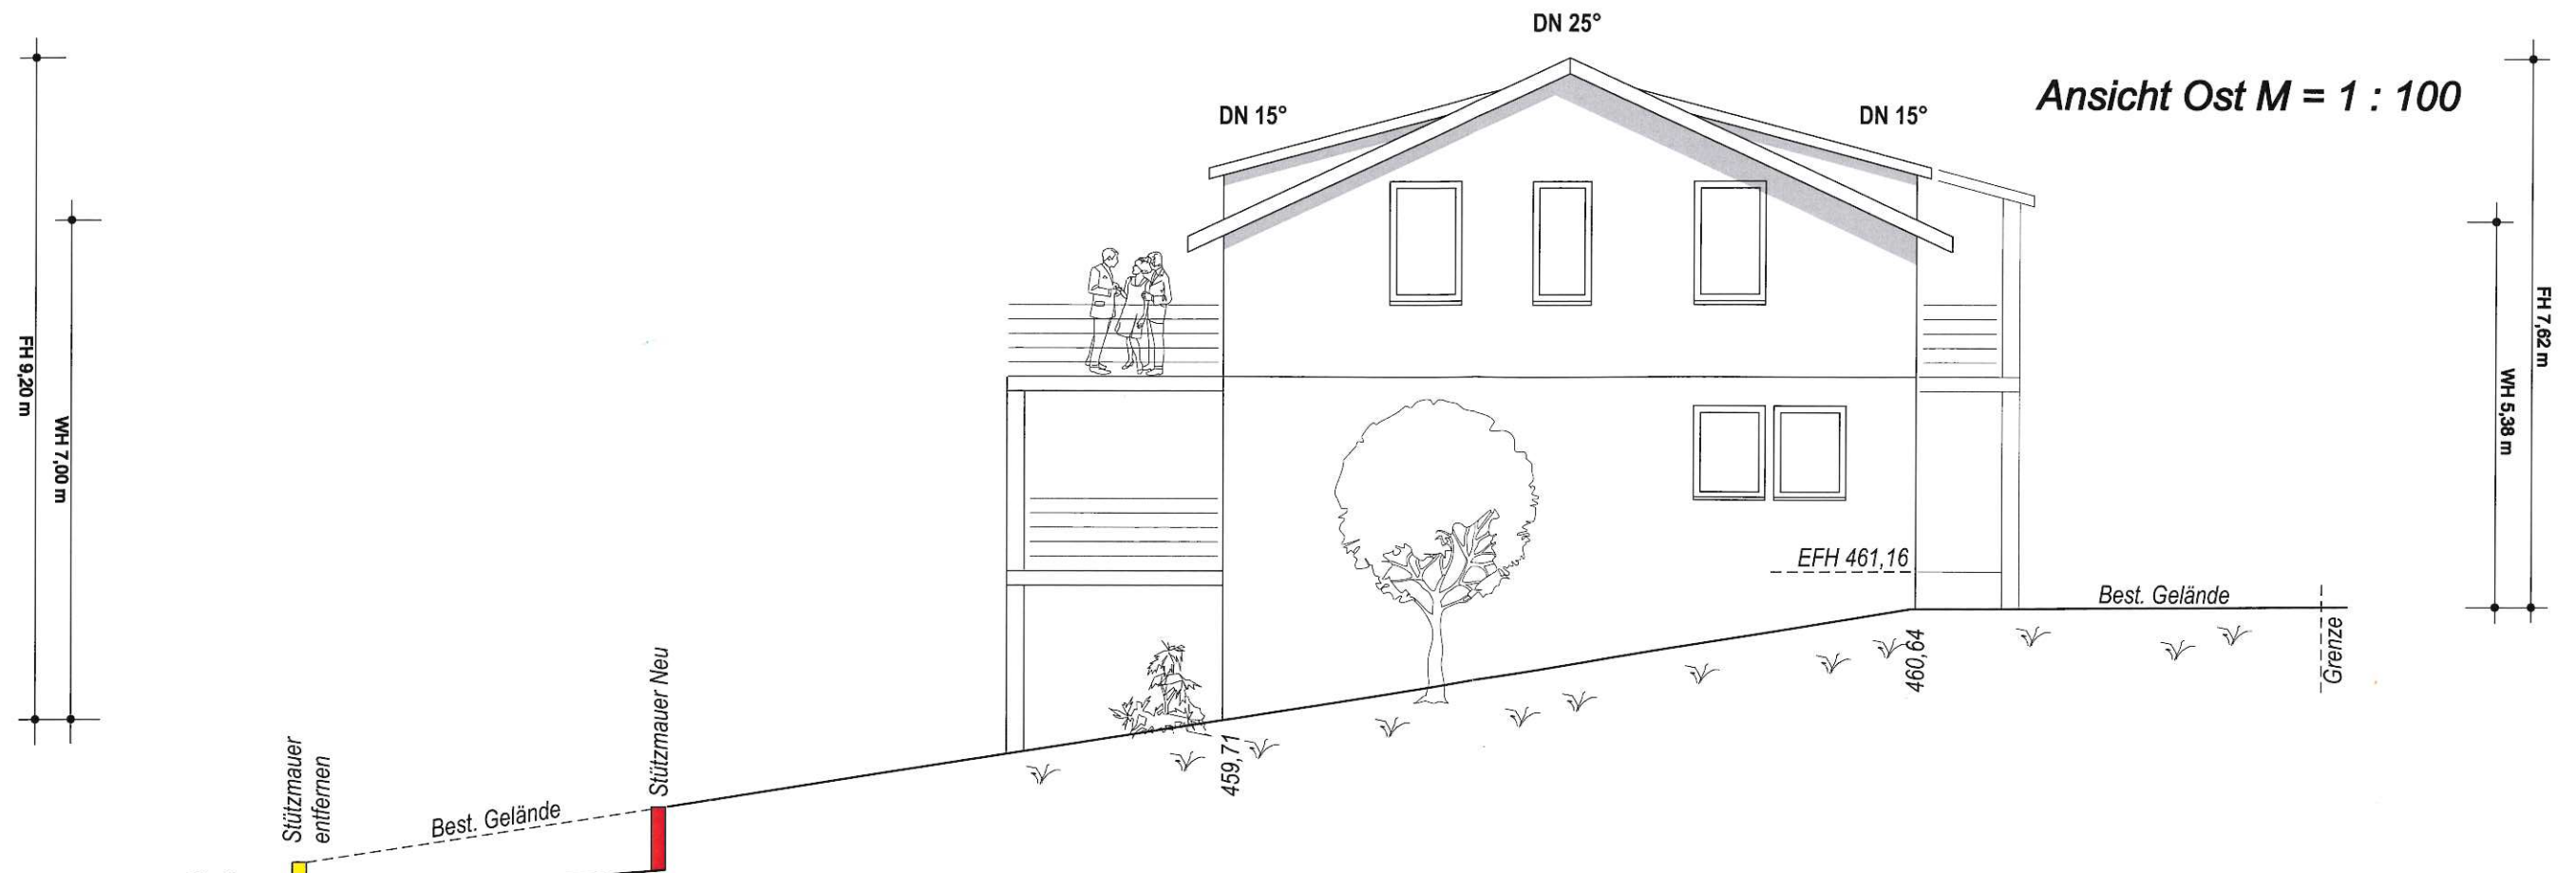

Ansicht Ost M = 1 : 100

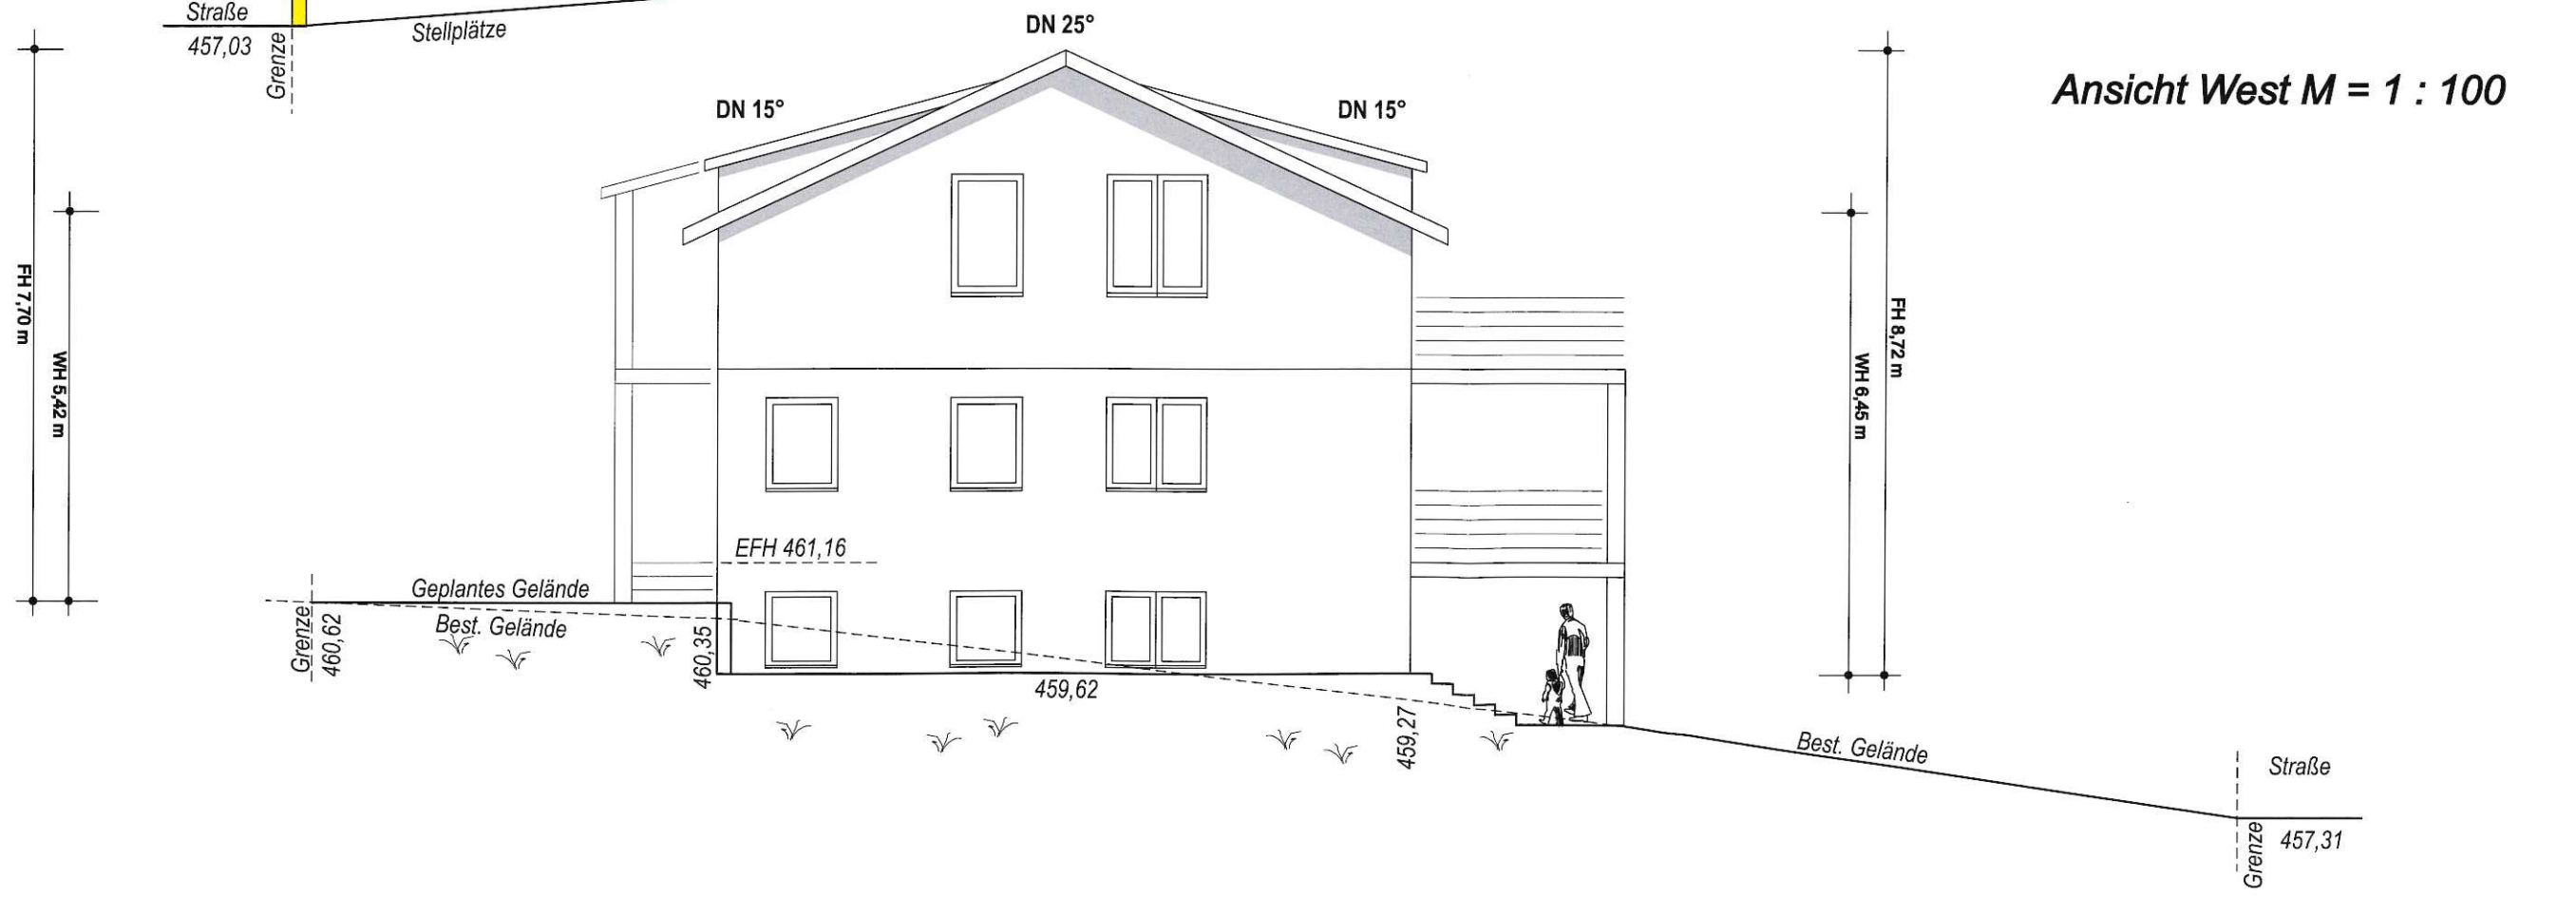

Ansicht West M = 1 : 100

**Baugesuch**  
 Anbau an best. Wohnhaus  
 mit insgesamt 4 Wohneinheiten

88677 Markdorf Emil-Lanz-Straße 20  
 Flurst. 1654/1

Datum : 26. März 2024