


Flurstück: 369  
Flur: 15  
Gemarkung: Markdorf

Gemeinde: Markdorf  
Kreis: Bodenseekreis  
Regierungsbezirk: Tübingen

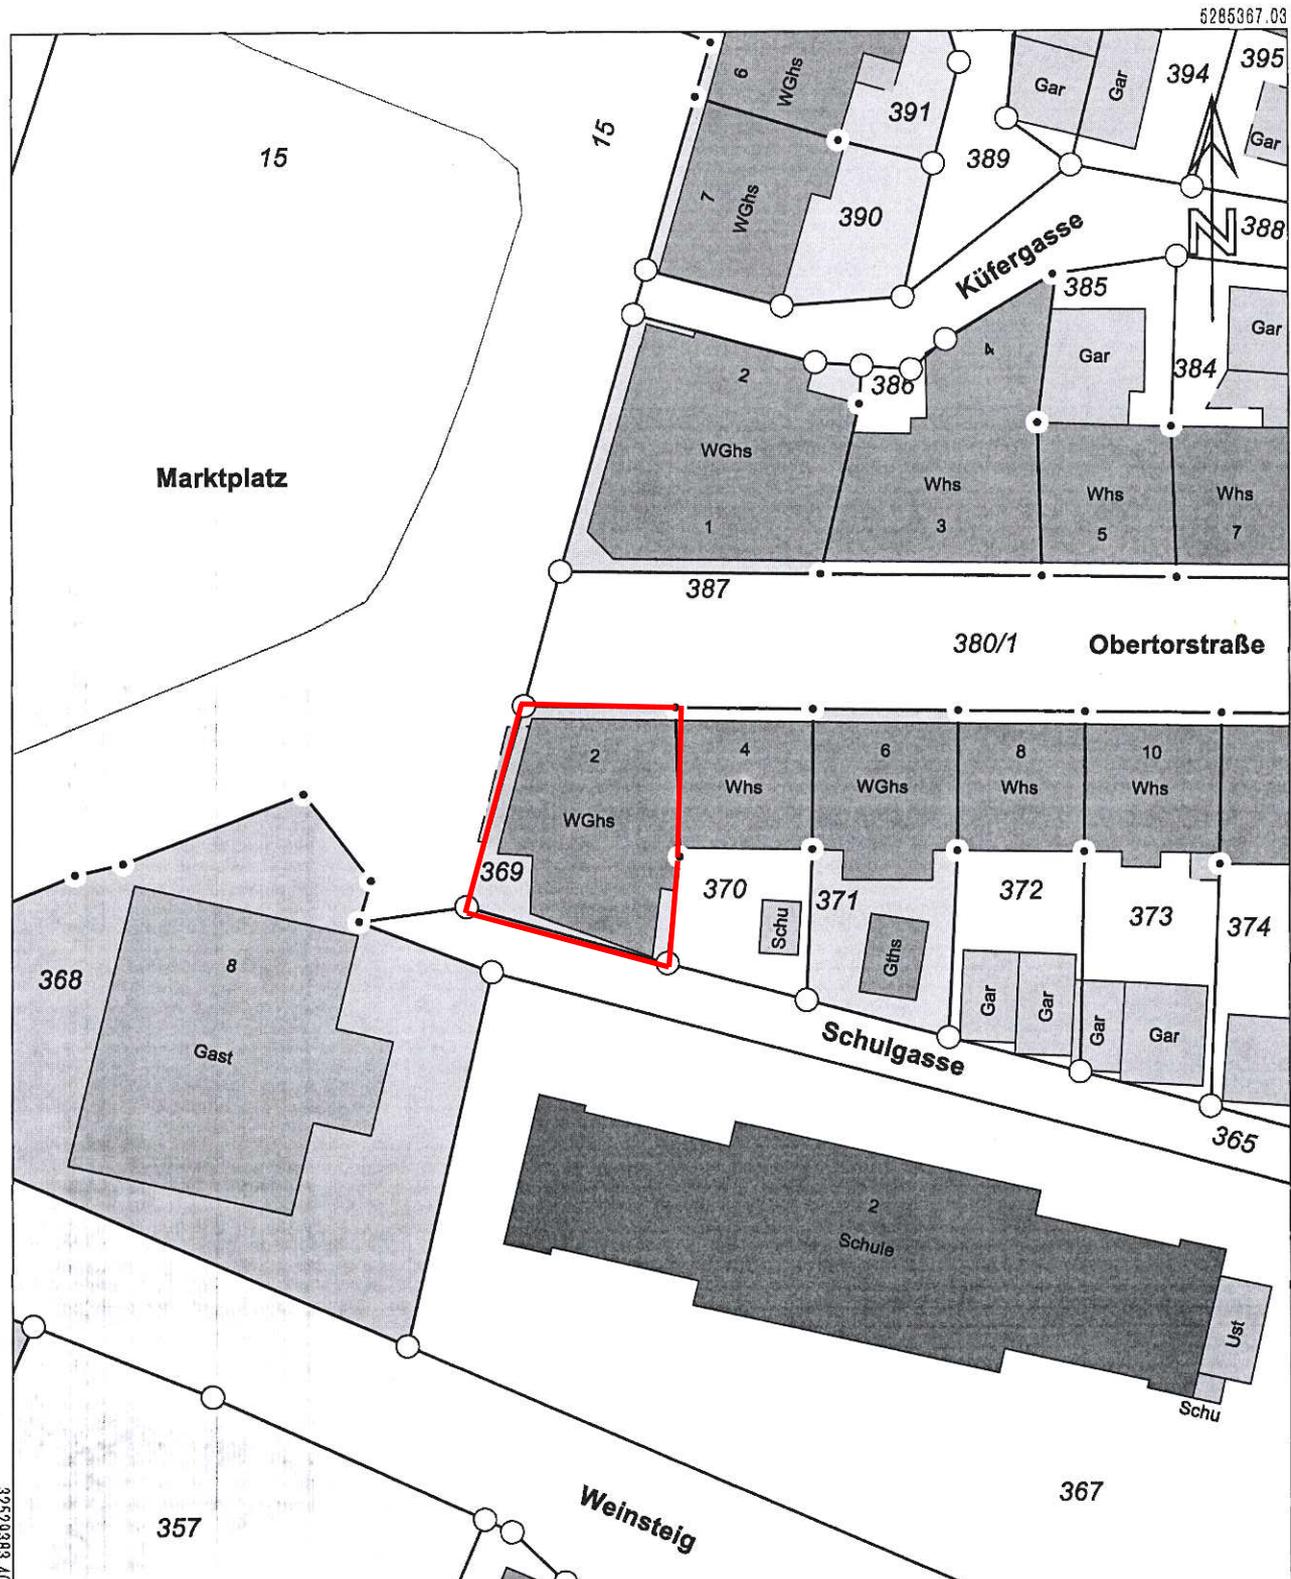

5285367.03

32529467.40

32529383.40

5285263.53

Maßstab 1:500 0 5 10 15 Meter

Darstellung entspricht dem Liegenschaftskataster -  
Abweichungen gegenüber dem Grundbuch sind möglich.

Die Basisinformationen und Basisdaten des Liegenschaftskatasters unterliegen dem Verwendungsvorbehalt nach § 2 Abs. 3 und 4 des Vermessungsgesetzes vom 1. Juli 2004 (GBl. S. 469, 509) in der derzeit gültigen Fassung. Sie dürfen vom Empfänger nur für den Zweck verwendet werden, zu dem sie übermittelt worden sind. Eine Verwendung für andere Zwecke ist nur zulässig, wenn die Vermessungsbehörde eingewilligt hat.

3D Reliefbuchstaben, direkt beleuchtet


**OUTLET**  
**BODEN & WAND**

3D Reliefbuchstaben, direkt beleuchtet

**BODEN** BELÄGE  
**AM SEE**



## Maße:

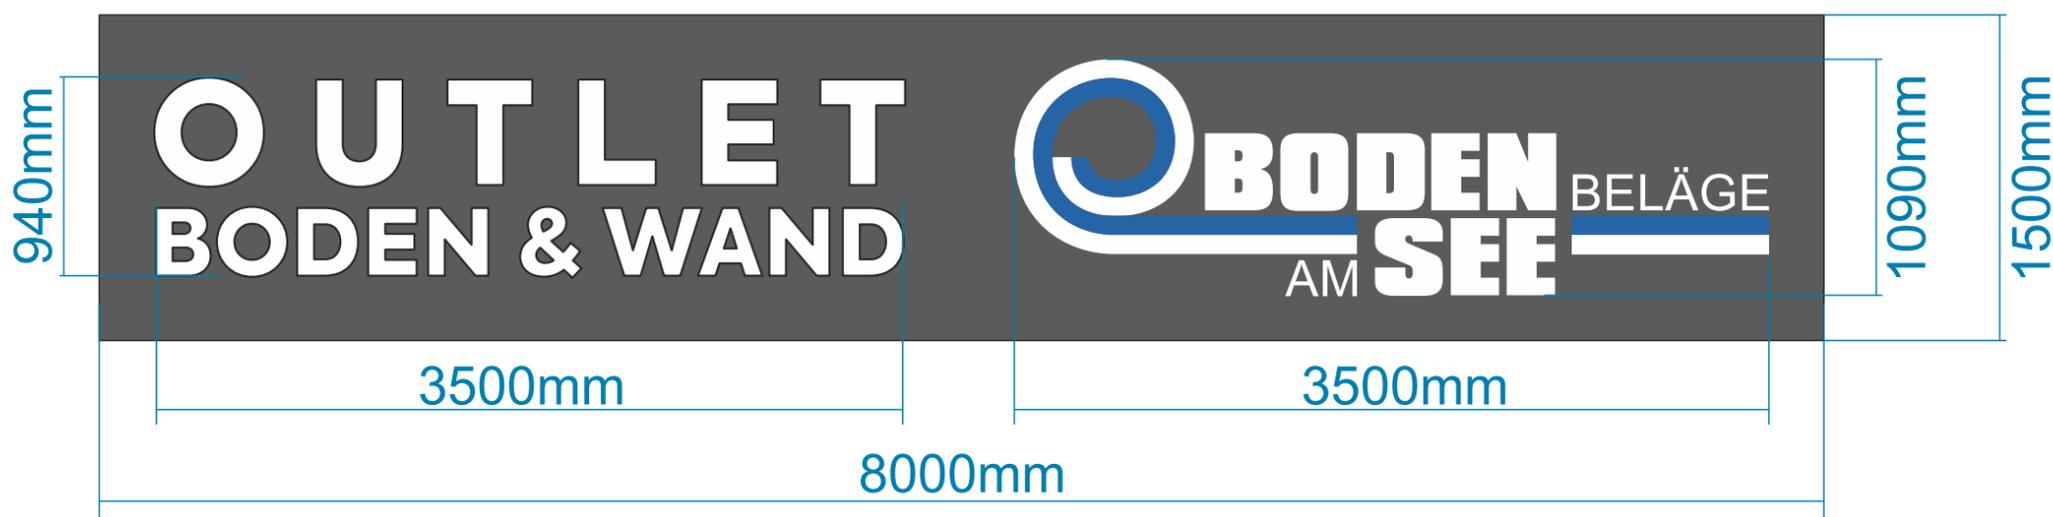

## Materialien:

### Unterkonstruktion:

Formrohr 50x50x4mm aus feuerverzinktem Stahl und pulverbeschichtet (auf Wunsch)  
Rückplatte aus 3mm Aluminium, abgekantet + pulverbeschichtet

### 3D Buchstaben:

Rückplatte: Aluminiumblech 1mm

Seitenwände: Aluminiumblech 0,6mm

Front: 3mm Acrylglasplatte

Beleuchtung: LED Module HX-1-TW68K158 (technische Daten siehe Datenblatt anbei)

# Projekt: Schaufensterbeklebung und Acrylglasplatten

Streifen auf Schaufenster

**PARKETT - VINYL - LAMINAT**

**TEPPICH - FARBEN & LACKE**

**VERLEGESERVICE**



Maße:

**PARKETT - VINYL - LAMINAT**

1910x200mm

**TEPPICH - FARBEN & LACKE**

1935x200mm

**VERLEGESERVICE**

1905x200mm



2000x500mm



2000x500mm



2000x500mm

**Materialien:**

Schaufensterbeklebung:  
Plotterfolie, weiß und blau, geschnitten

Acrylglasplatten (Bestand):  
Beklebung: Selbstklebende PVC-Vinylfolie, 4c bedruckt und schutzfoliert

# Projekt: Aussenwerbung Nebengebäude Markdorf

Fensterbeklebung oben



Tür und Fensterbeklebung



Plane



Werbetafel über Eingang



## Maße:

Fensterbeklebung oben



4x je 620x730mm

Tür und Fensterbeklebung



805x1745mm

2045x1805mm

Plane



6000x2400mm

Werbetafel über Eingang



3000x900mm

## Materialien:

Fensterbeklebung:

Selbstklebende PVC-Vinylfolie, einseitig 4c bedruckt, mit Schutzlaminat kaschiert

Plane:

PVC-Vinylfolie, 510g., einseitig 4c bedruckt, rundum gesäumt und geöst, B1 zertifiziert

# Projekt: Pylon

Pylon im Aussenbereich



## Maße:



## Materialien:

Sockel: Beton

Unterkonstruktion: Stahl

Verkleidung: Aluminiumblech oder Edelstahl

Beleuchtung: LED Module HX-1-TW68K158 (technische Daten siehe Datenblatt anbei)

# Projekt: Vorübergehende Werbung Fassade Gebäude Markdorf

Fensterbeklebung links



Türbeklebung



Fensterbeklebung rechts



Plane



## Maße:

Fensterbeklebung links



1475x2090mm

Türbeklebung



670x1715mm

Fensterbeklebung rechts



1470x2100mm

Plane



7900x1500mm

## Materialien:

Fensterbeklebung:

Selbstklebende PVC-Vinylfolie, einseitig 4c bedruckt, mit Schutzlaminat kaschiert

Plane:

PVC-Vinylfolie, 510g., einseitig 4c bedruckt, rundum gesäumt und geöst, B1 zertifiziert