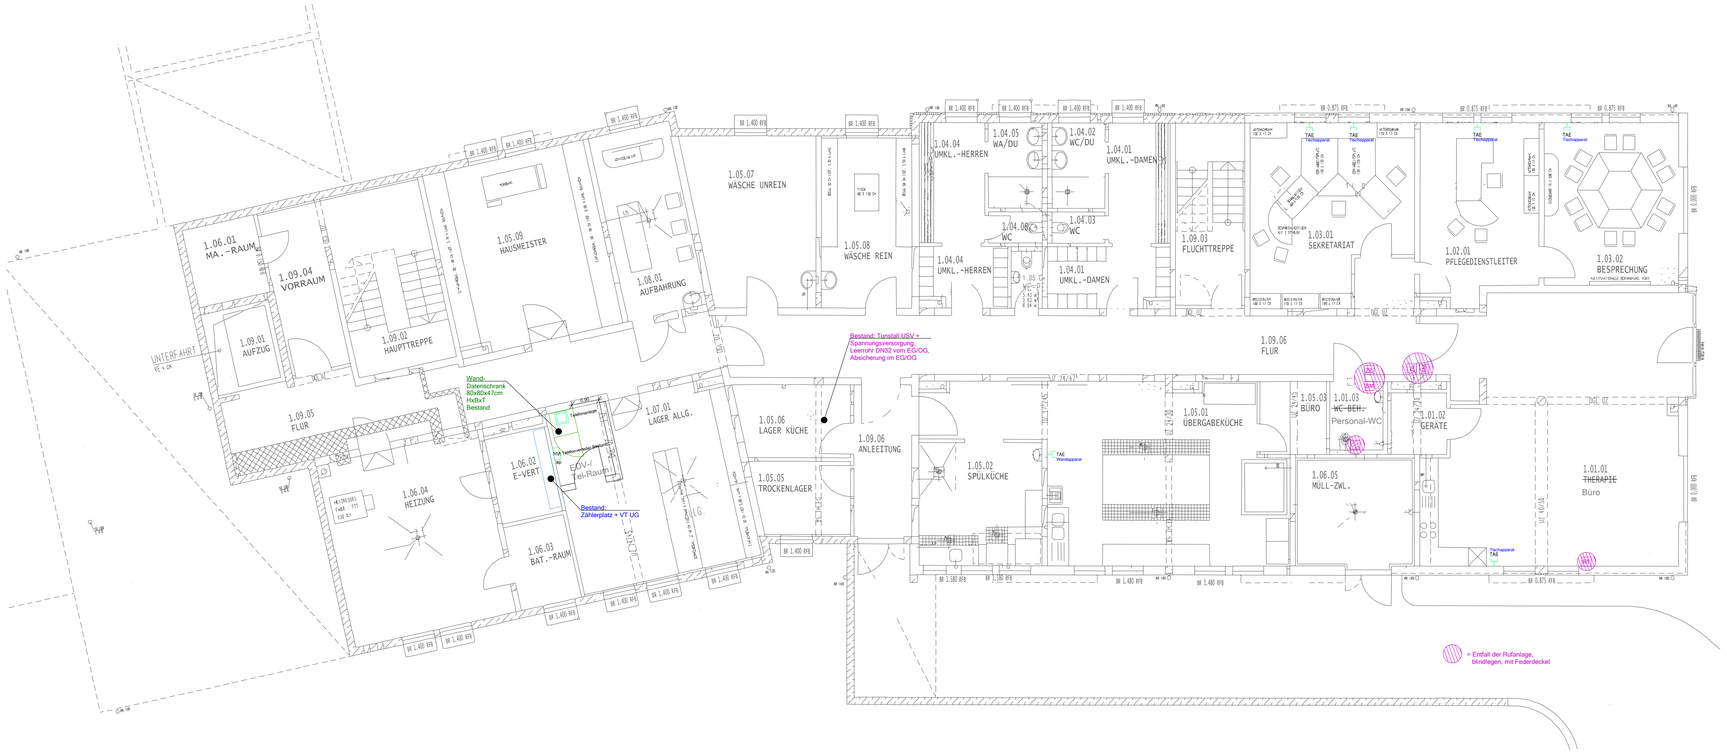

Kommunikation (Telefon/Daten)

TAE FM-Anschlussdose TAE

Lichtruf

ZL Zimmer Signalleuchte

ZT Zugtaster mit Schnur und Knauf

SM Dienstzimmer - Sprachmodul

Dateiname XREF Erweiterung

		18.04.2024 Abgabe Entwurf	
A	18.04.2024	Entwurfsplanung	RO
Index	Datum	Änderungsbeschreibung	Bearbeiter

KIENLE Beratende Ingenieure GmbH

Planung

Kienle Beratende Ingenieure GmbH
Riedstrasse 25
88356 Ostrach
Tel: 07585 / 9310-0 Fax: 07585 / 9310-90
E-Mail: info@kienle-ingenieure.de

Projekt Nr.

SAP-WE SAP-Geb Nr.

Dienststelle Bauwerk

Nutzer Geb. Nr

Dateiname

LRA3G_A-01_009A00

Dateiname XREF

Bauherr

Spitalfonds Markdorf
Rathausplatz 1
88677 Markdorf

Tel: Fax:
E-Mail:

Projekt

Seniorenpflegeheim mit Wohnungen
Spitalstrasse 1
88677 Markdorf

Maßnahme

Layoutname/Plancode

LRA3G_A-01_009A00

Plandatum

21.03.2024

Maßstab

1:100

Planbezeichnung

Entwurf
Untergeschoss
Rufanlage

Plangröße in mm

841x1189

Verfilmt am

Gezeichnet	Plan gesehen	Leiter des Amtes/Abteilungsl.
SRO		
Bearbeiter		
RO		