

GE₁



Planungsart:	GRZ 0,80
Bestandteile:	GH 15,00 m
	EFH 427,75 m u. NN
	o
	L ₁ tags 67 dB(A)/m ²
	L ₁ nachts 49 dB(A)/m ²

GE₂

Planungsart:	GRZ 0,80
Bestandteile:	GH 18,00 m
	EFH 427,75 m u. NN
	o
	L ₁ tags 70 dB(A)/m ²
	L ₁ nachts 53 dB(A)/m ²

Duldung der Unterausnutzung der Nutzung als Obstbaufläche oder einer sonstigen Nutzung, welche den Einsatz von Pflanzenschutzmitteln bedingt.

M 1: 500

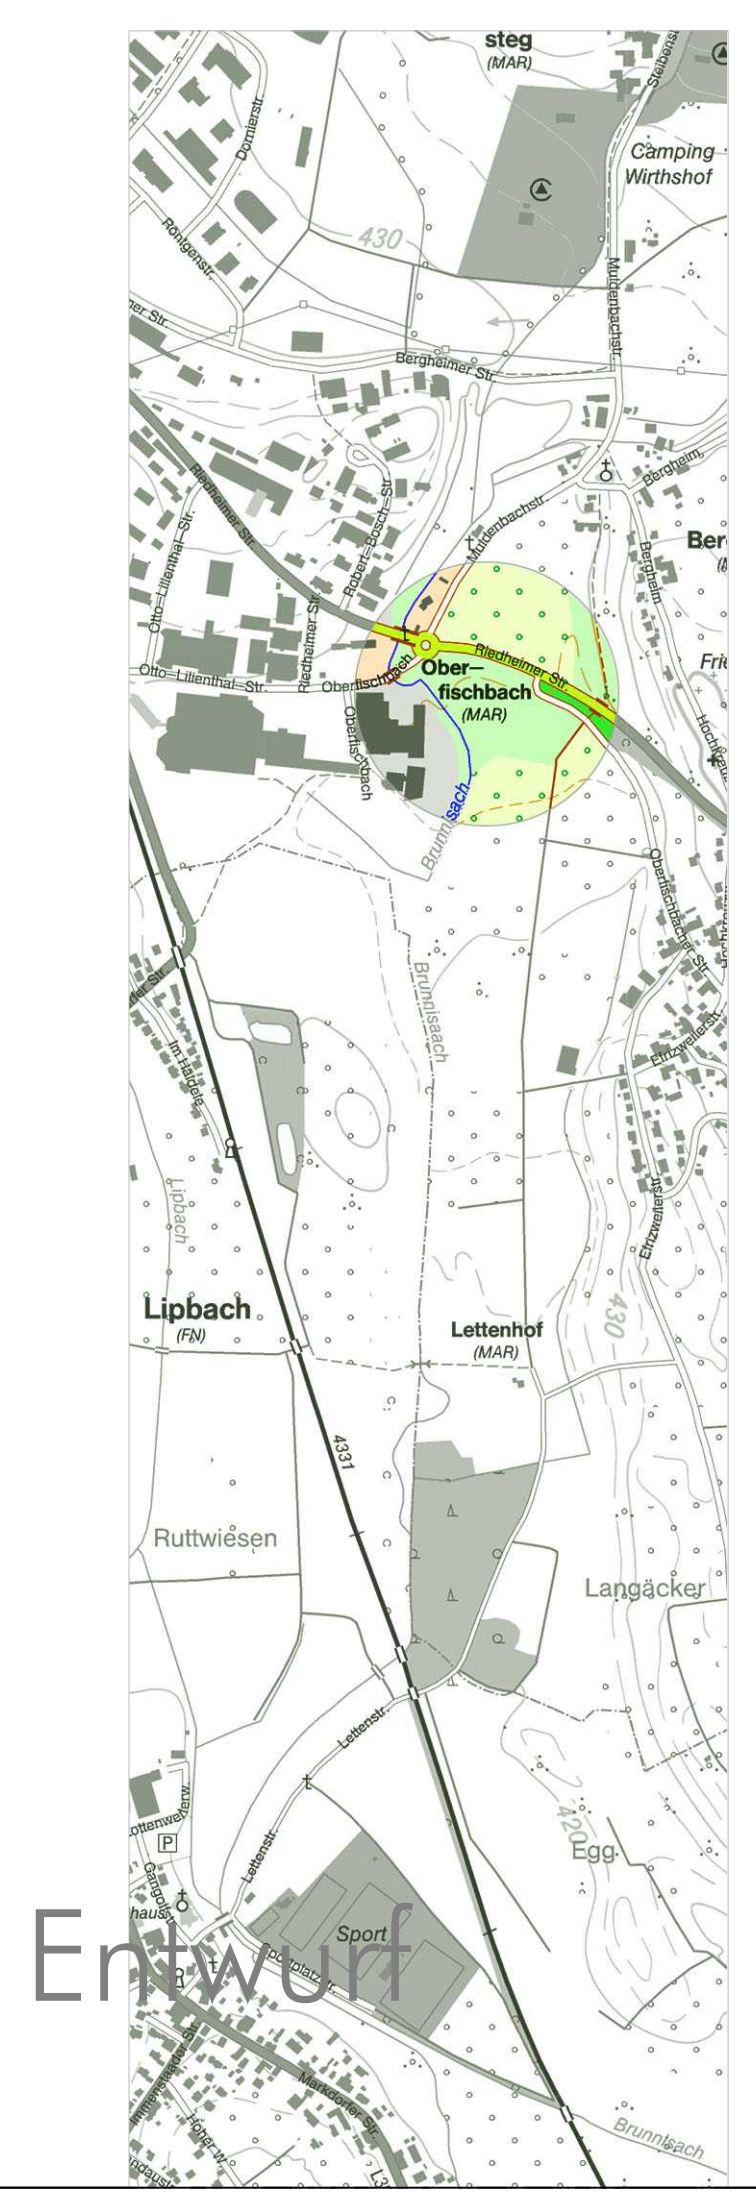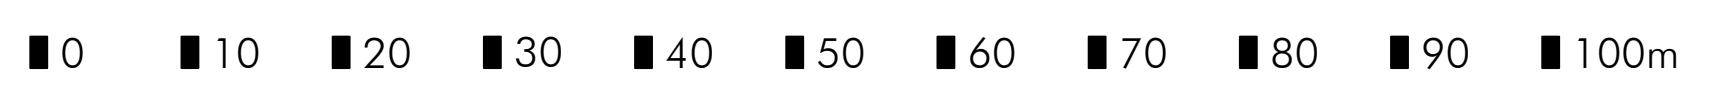

Fassung 04.06.2024
Sieber Consult GmbH
www.sieberconsult.eu

Stadt Markdorf
Bebauungsplan "Oberfischbach-Ost"
und die örtlichen Bauvorschriften hierzu