


Stadt/Gemeinde: MARKDORF
 Gemarkung: MARKDORF
 Landkreis: BODENSEEKRIS

LAGEPLAN

zum Bauantrag (§4 LBOVVO)
 - zeichnerischer Teil -
 Auszug aus dem Liegenschaftskataster

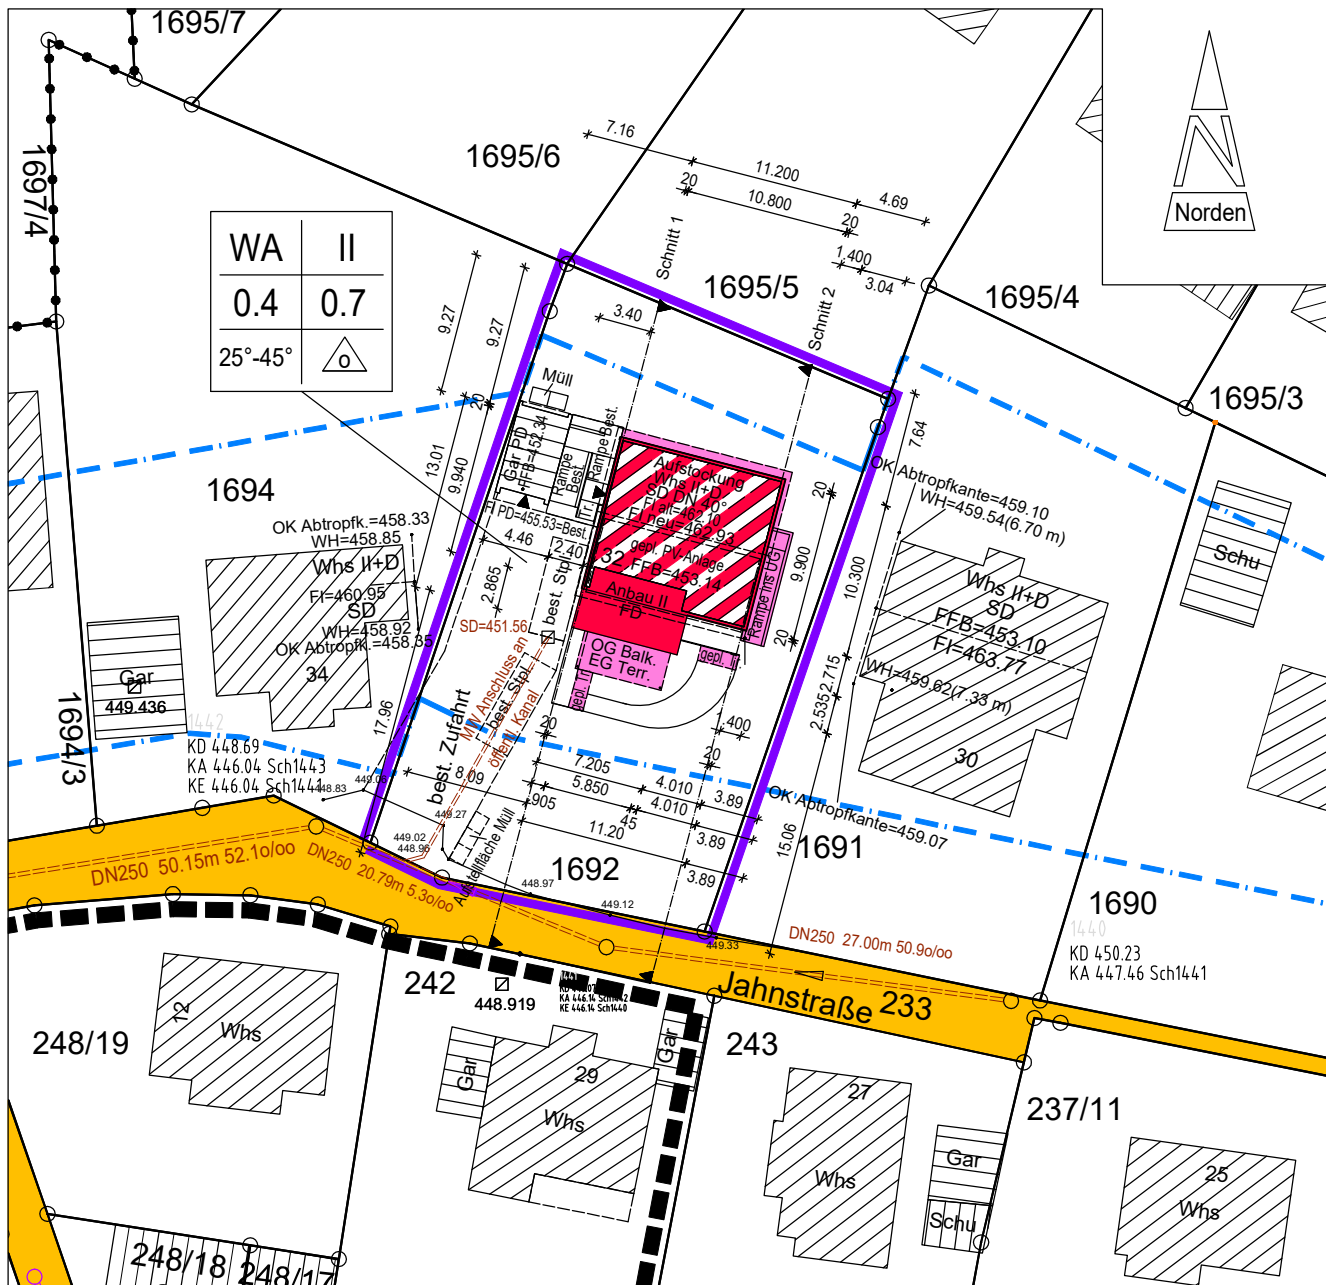



PlanNr.: 2022187KM21




M = 1 : 500

Markdorf, 20.03.2024

 
- Kanal aus dem Bestandsplan der Gemeinde.
- Höhen im Höhensystem DHHN16
- Gebäude und Grenzen sind teilweise digitalisiert.
- Hinsichtlich etwa vorhandener unterirdischer Leitungen wird keine Gewähr übernommen.
- Gefertigt nach §2 Abs. 2-5 LBOVVO

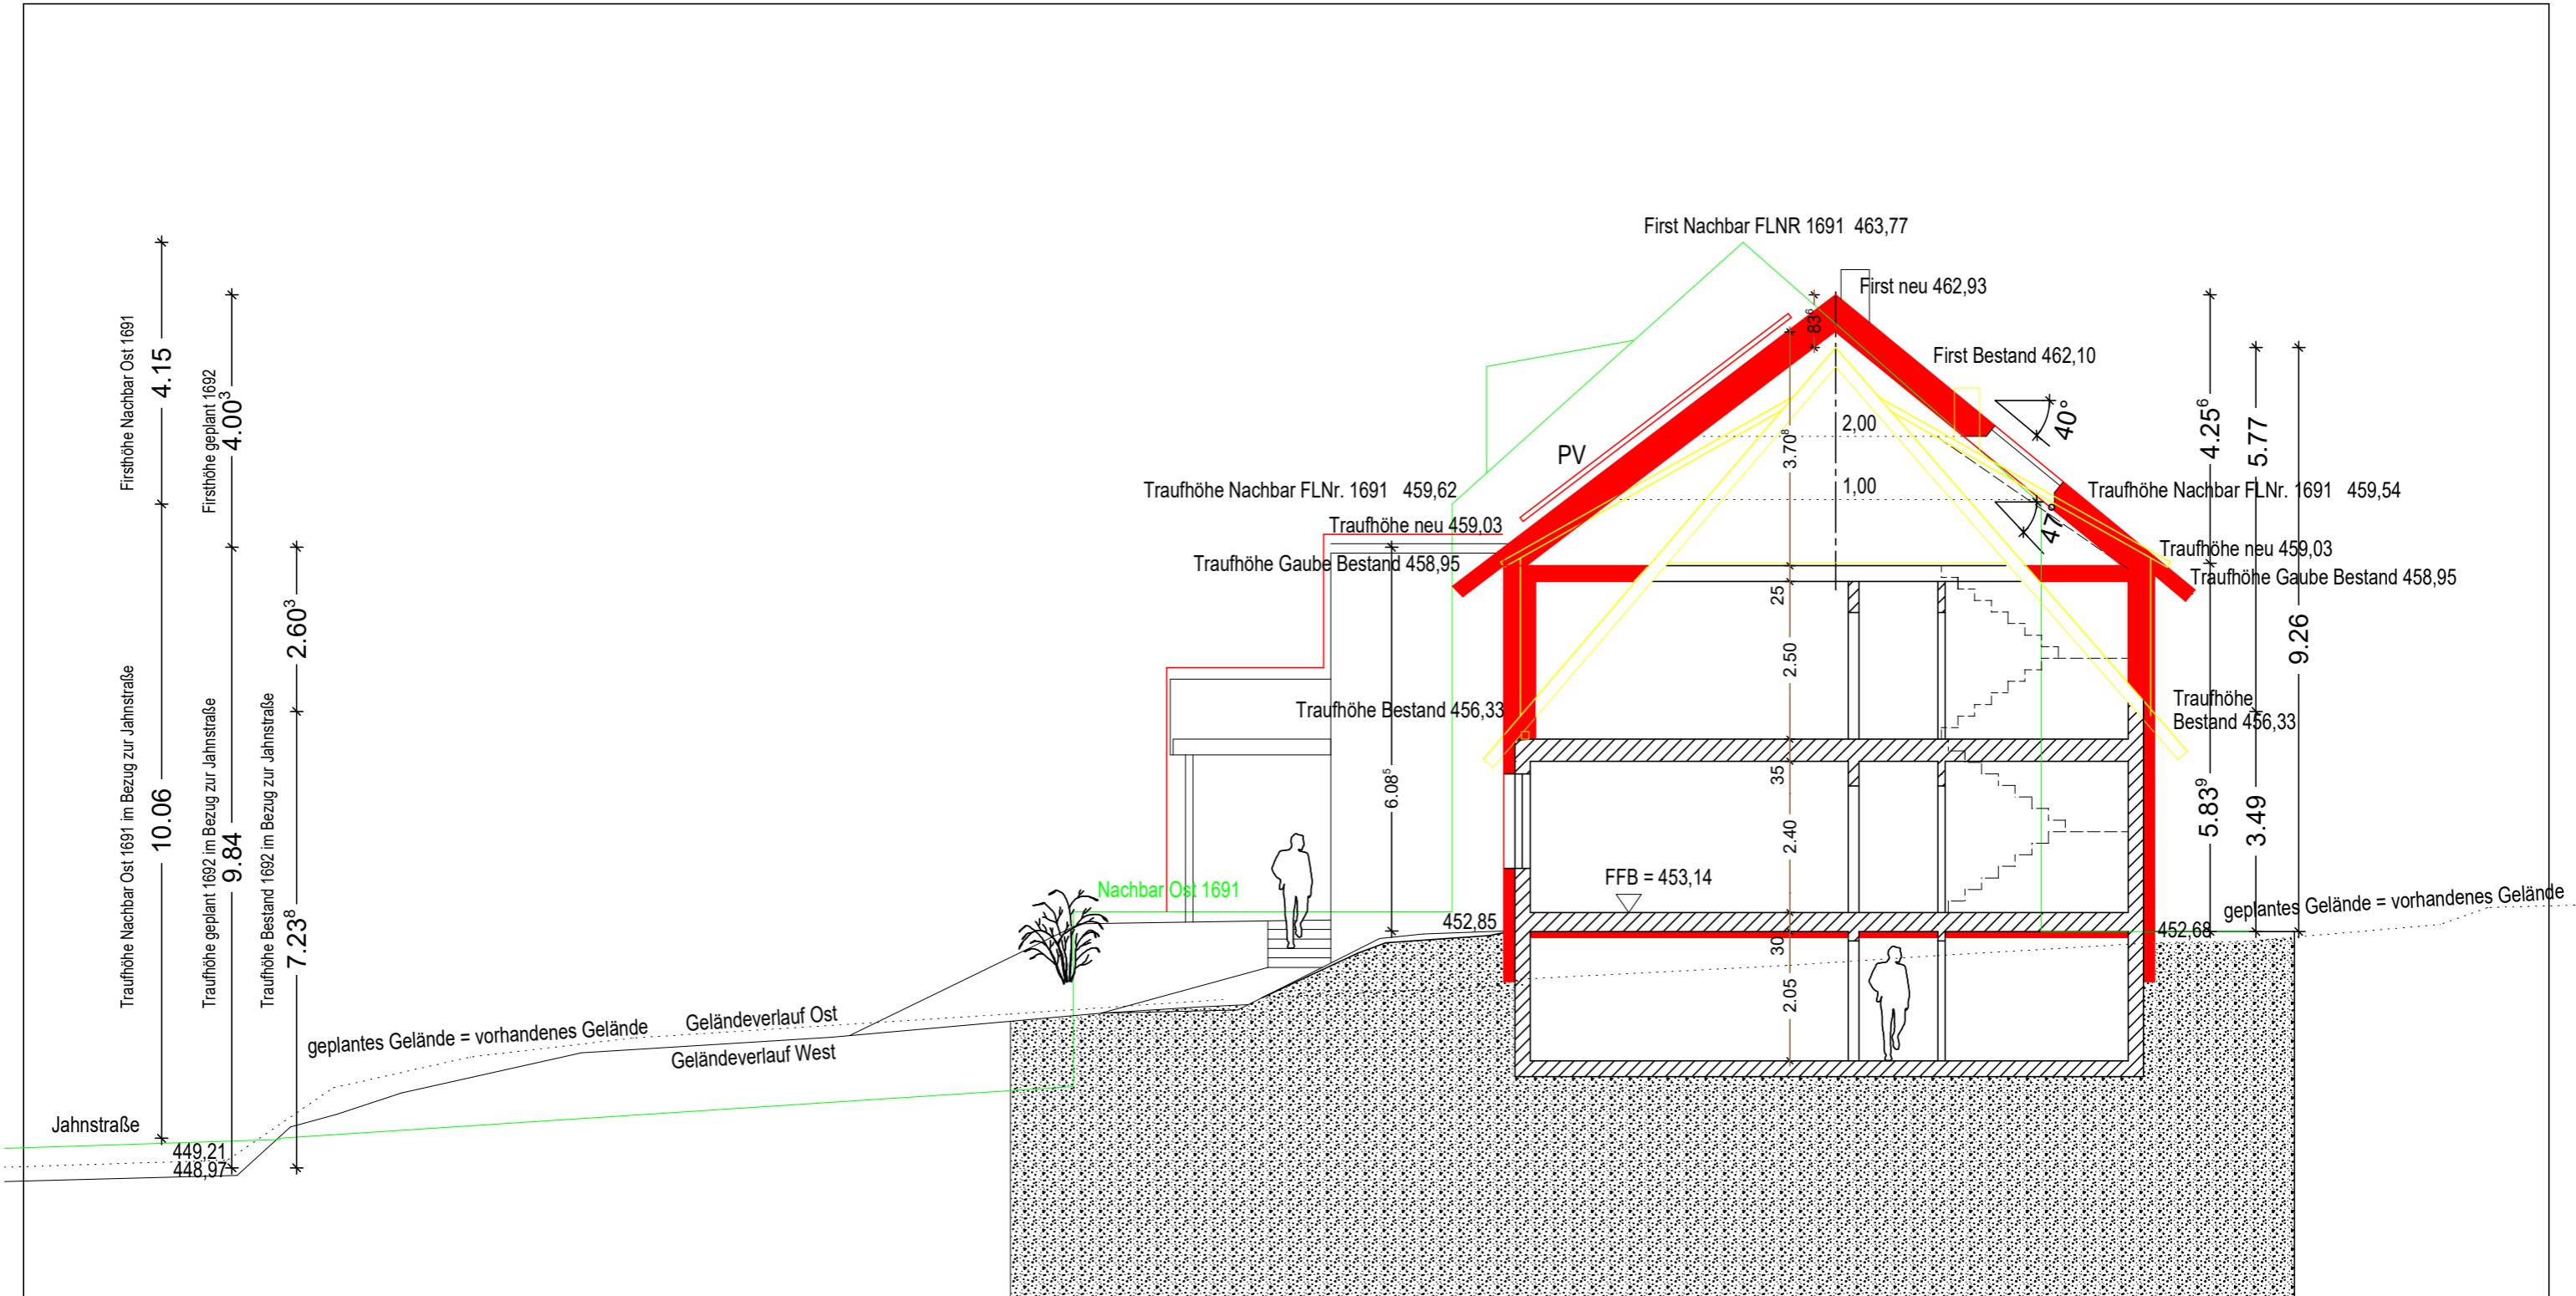

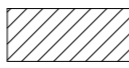
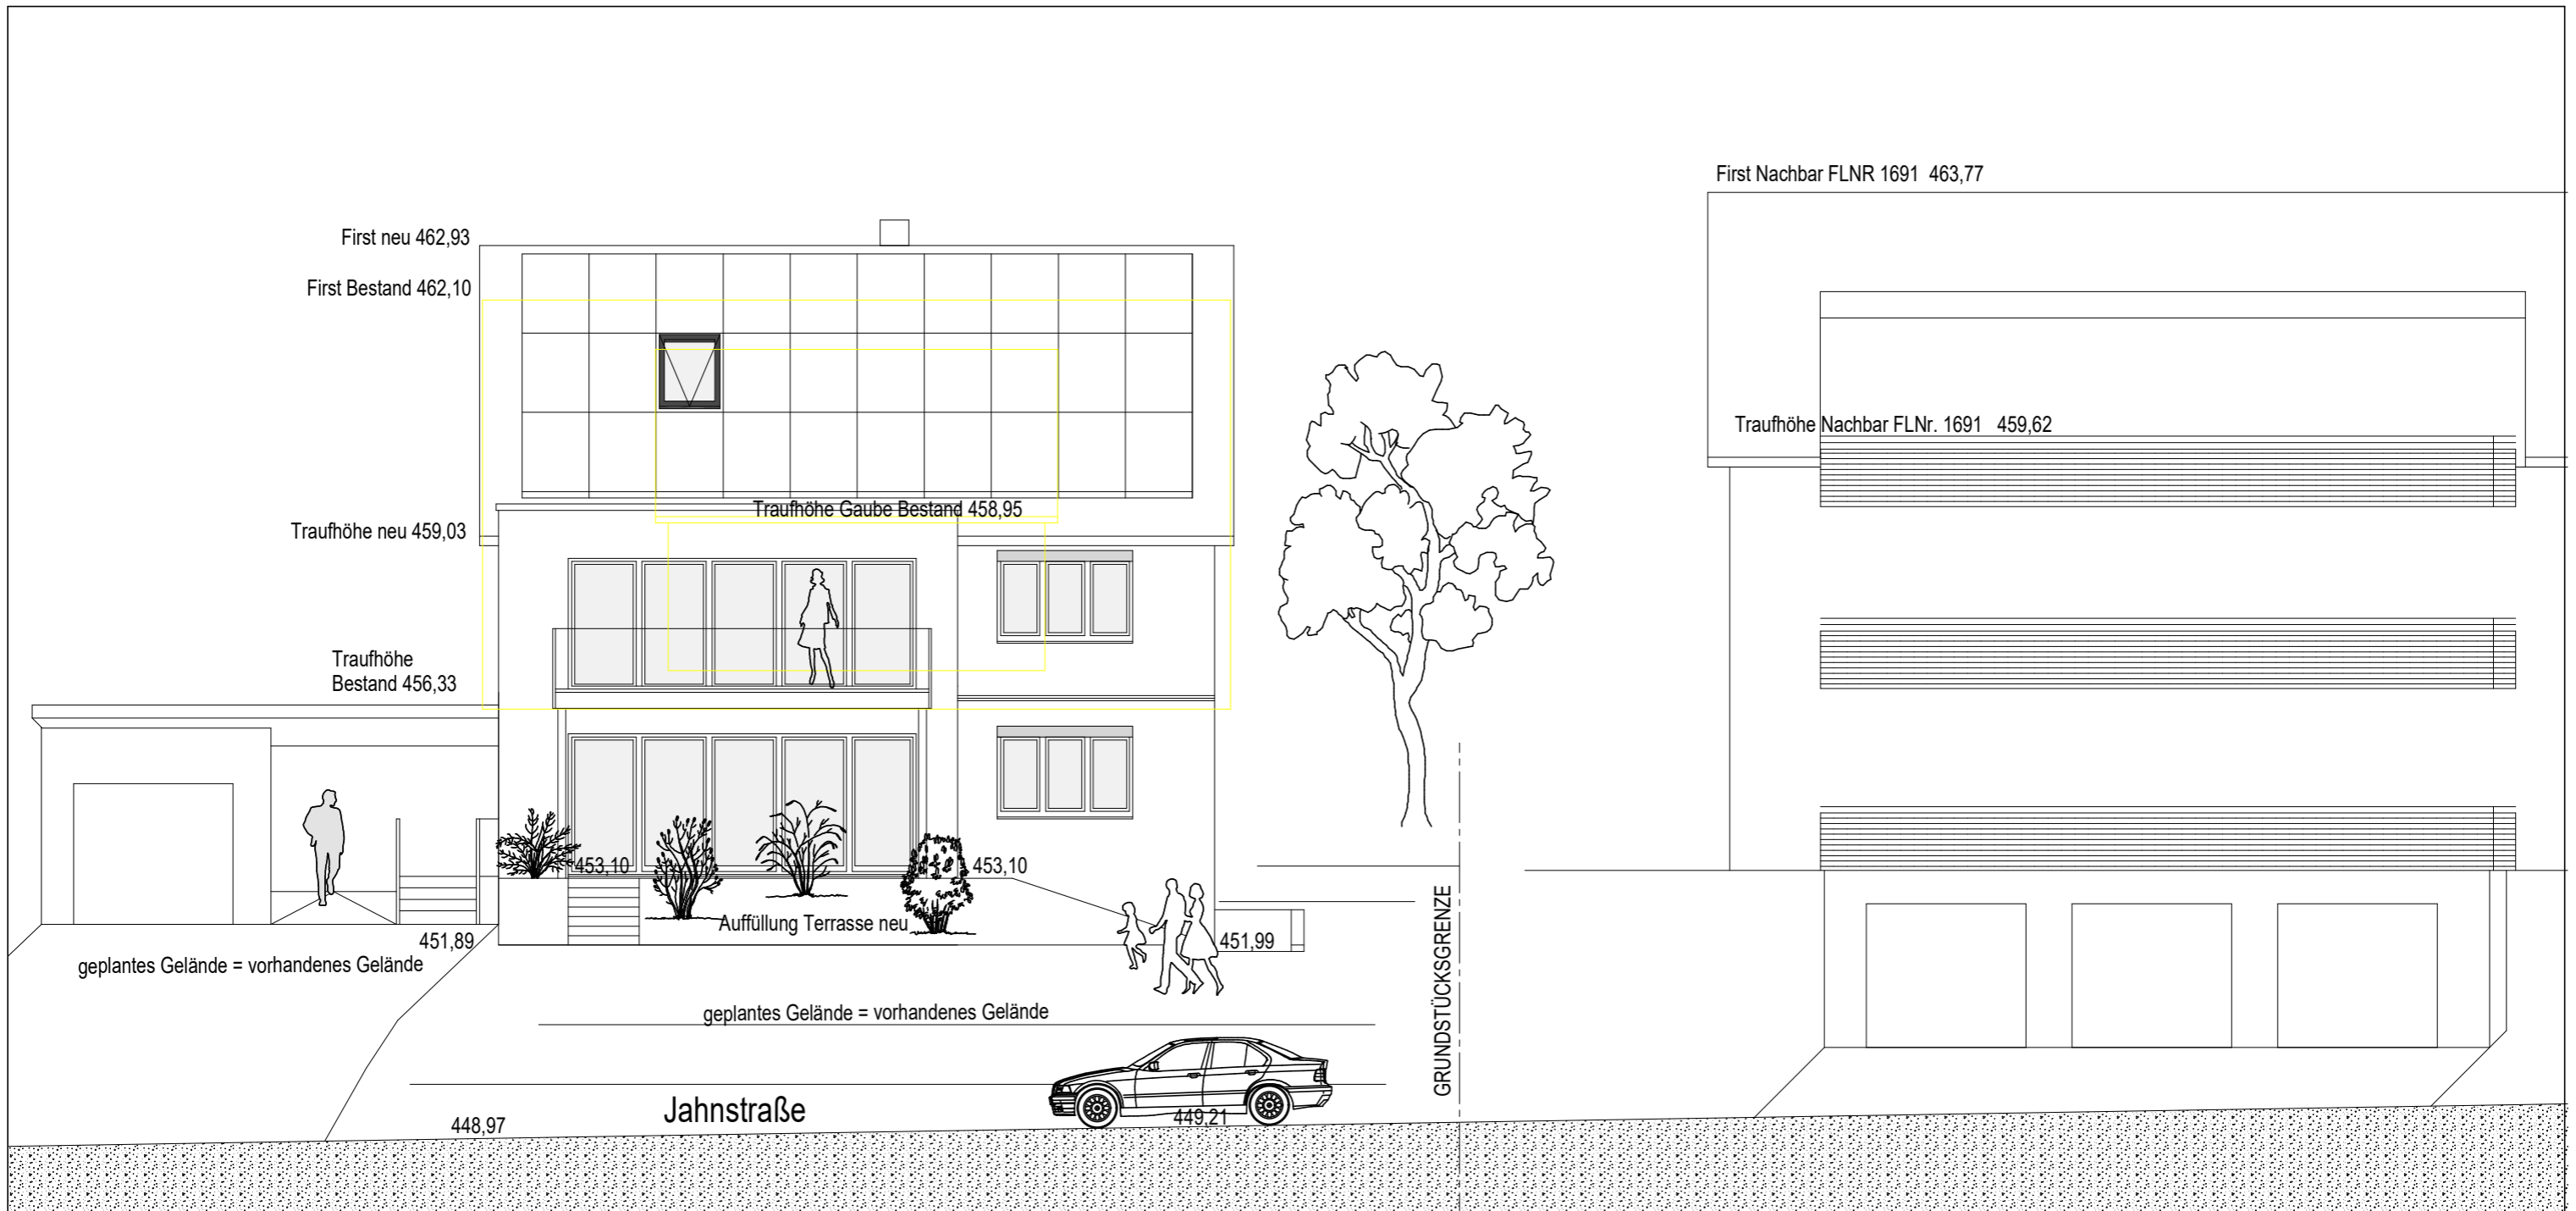


-  Bestand
-  Abbruch
-  Zugang






PLANINHALT: SCHNITT	
MASSTAB: 1/100	
PLAN NR. 400-003	15.03.2024
	


 BAUANTRAG
ENERGETISCHE SANIERUNG MIT AUFSTOCKUNG, ANBAU UND BALKON 1. OG, 2 VOLLGESCHOSSE
JAHNSTRASSE 32, 88677 MARKDORF FLST.NR: 1692






Ansicht Süd

-  Bestand
-  Abbruch
-  Zugang

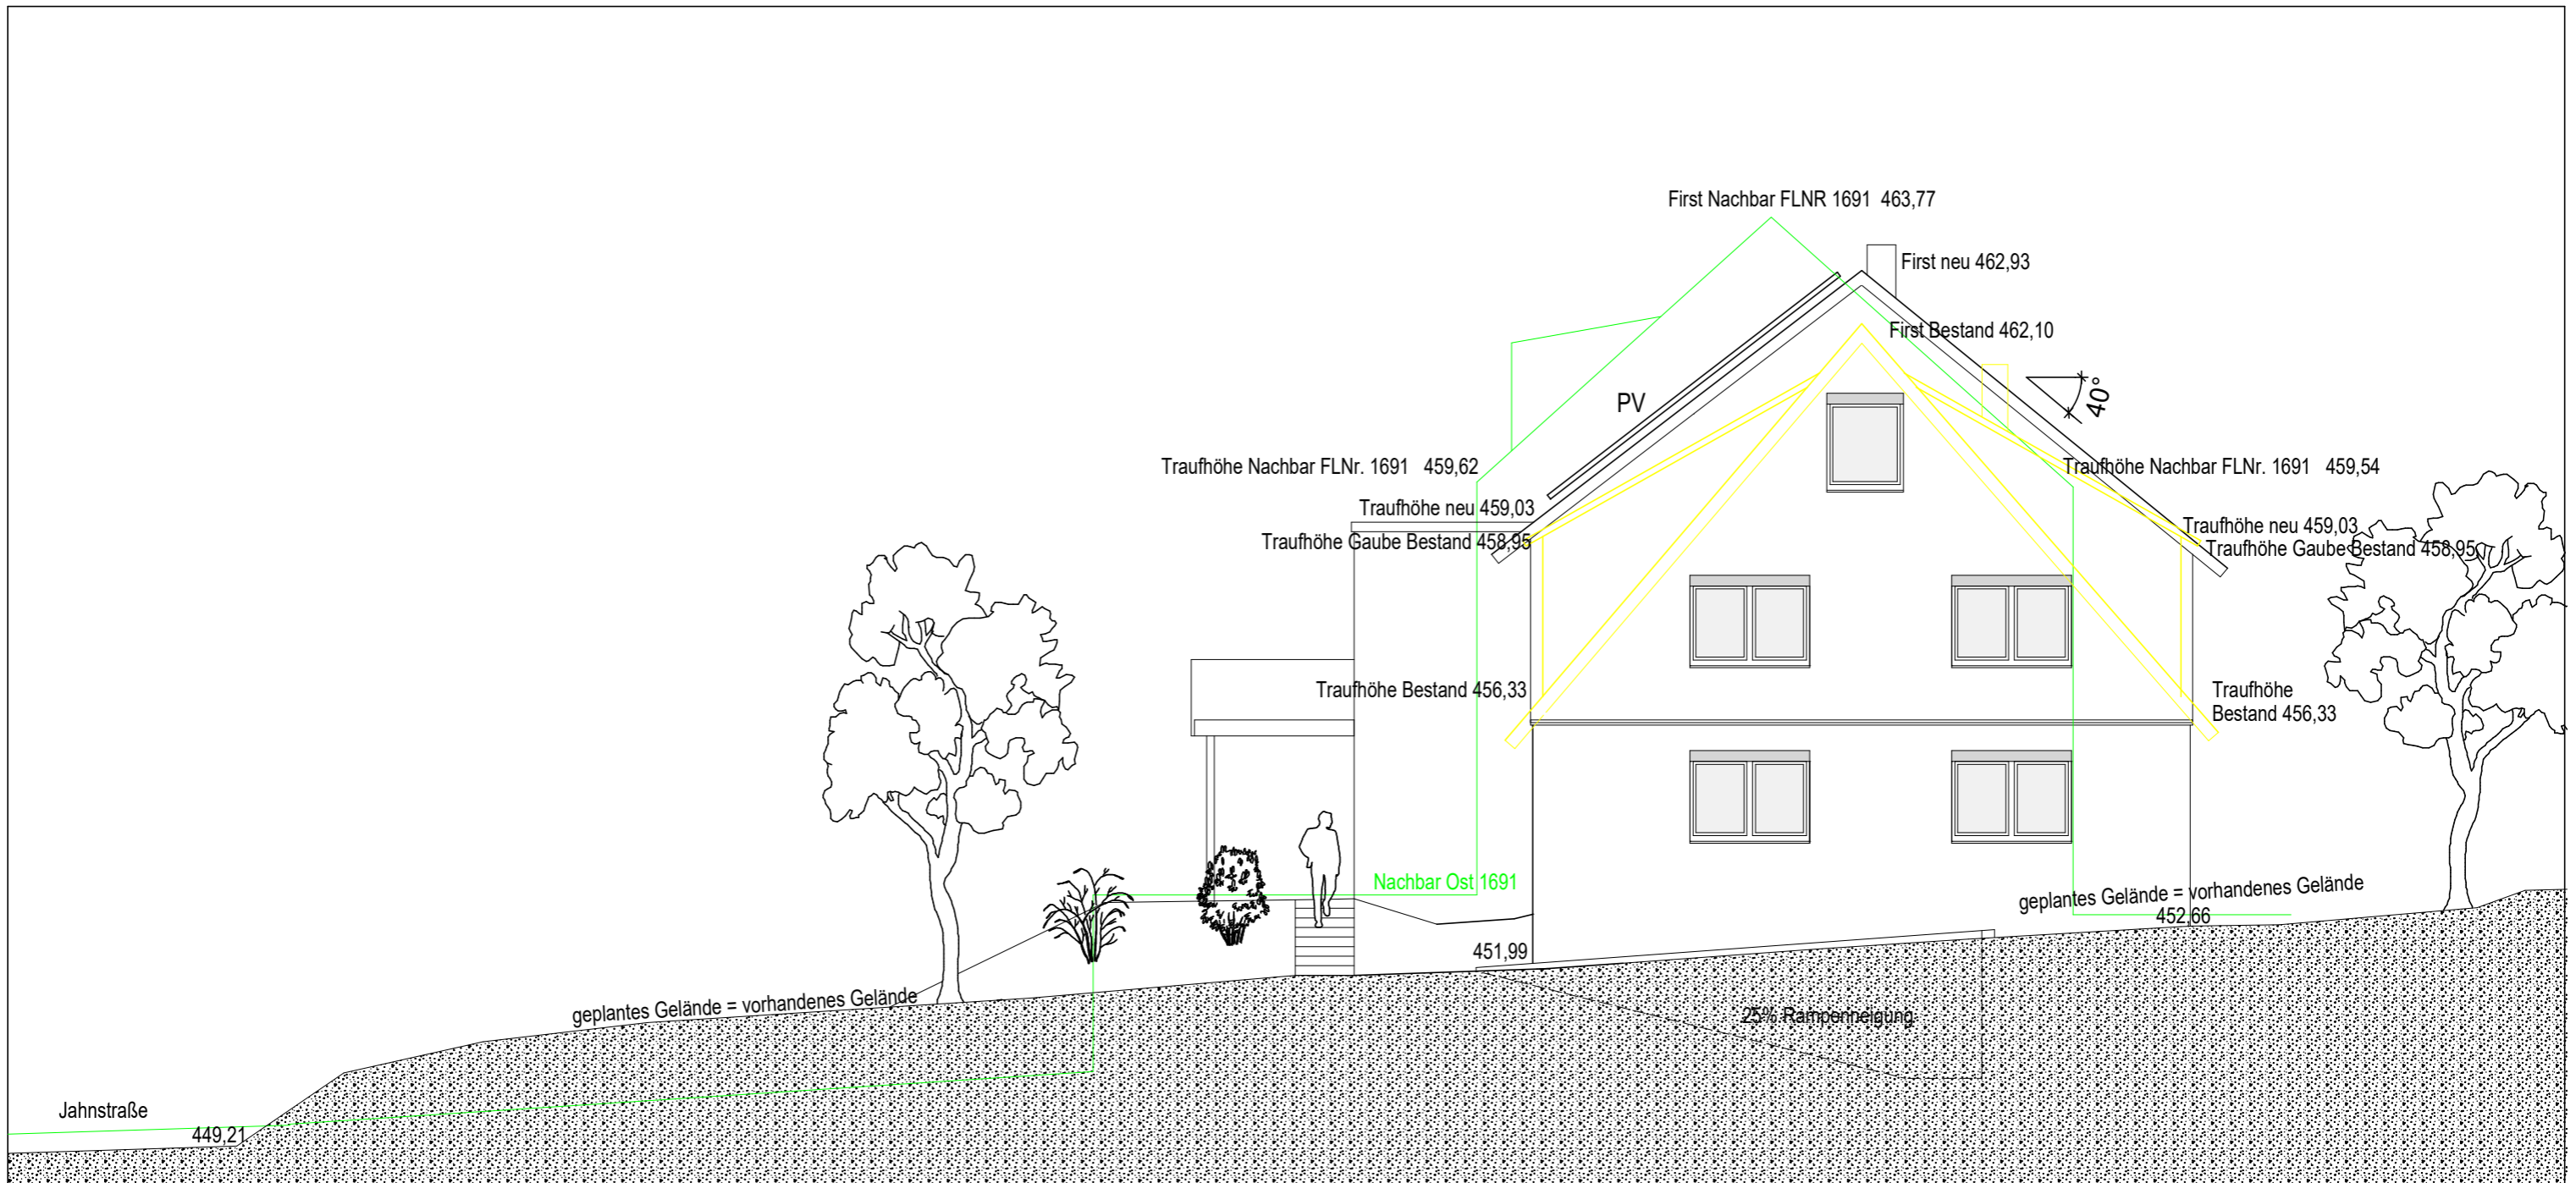	PLANINHALT: ANSICHT SÜD		BAUANTRAG
	MASSTAB: 1/100		
	PLAN NR. 400-004	15.03.2024	ENERGETISCHE SANIERUNG MIT AUFSTOCKUNG, ANBAU UND BALKON 1. OG, 2 VOLLGESCHOSSE
			JAHNSTRASSE 32, 88677 MARKDORF FLST.NR: 1692




Ansicht Ost

-  Bestand
-  Abbruch
-  Zugang

	PLANINHALT: ANSICHT OST		BAUANTRAG
	MASSTAB: 1/100		
	PLAN NR. 400-005	15.03.2024	ENERGETISCHE SANIERUNG MIT AUFSTOCKUNG, ANBAU UND BALKON 1. OG, 2 VOLLGESCHOSSE
			JAHNSTRASSE 32, 88677 MARKDORF FLST.NR: 1692

First Nachbar FLNR 1691 463,77

Traufhöhe Nachbar FLNr. 1691 459,54

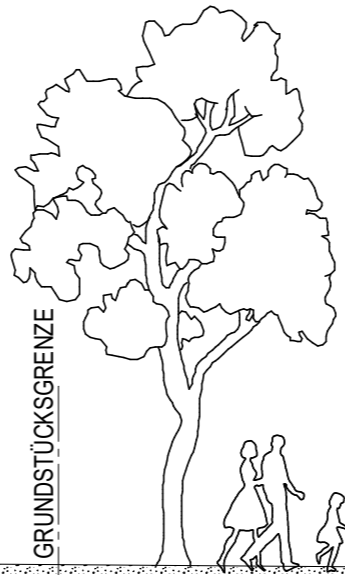

GRUNDSTÜCKSGRENZE

First neu 462,93

First Bestand 462,10

Traufhöhe Gaube Bestand 458,95

Traufhöhe neu 459,03


Traufhöhe Bestand 456,33

452,66

geplantes Gelände = vorhandenes Gelände

452,78

Ansicht Nord

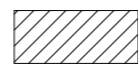

Bestand



Abbruch



Zugang



PLANINHALT: ANSICHT NORD

MASSTAB: 1/100


PLAN NR. 400-006

15.03.2024




BAUANTRAG

ENERGETISCHE SANIERUNG MIT AUFSTOCKUNG, ANBAU UND BALKON 1. OG, 2 VOLLGESCHOSSE

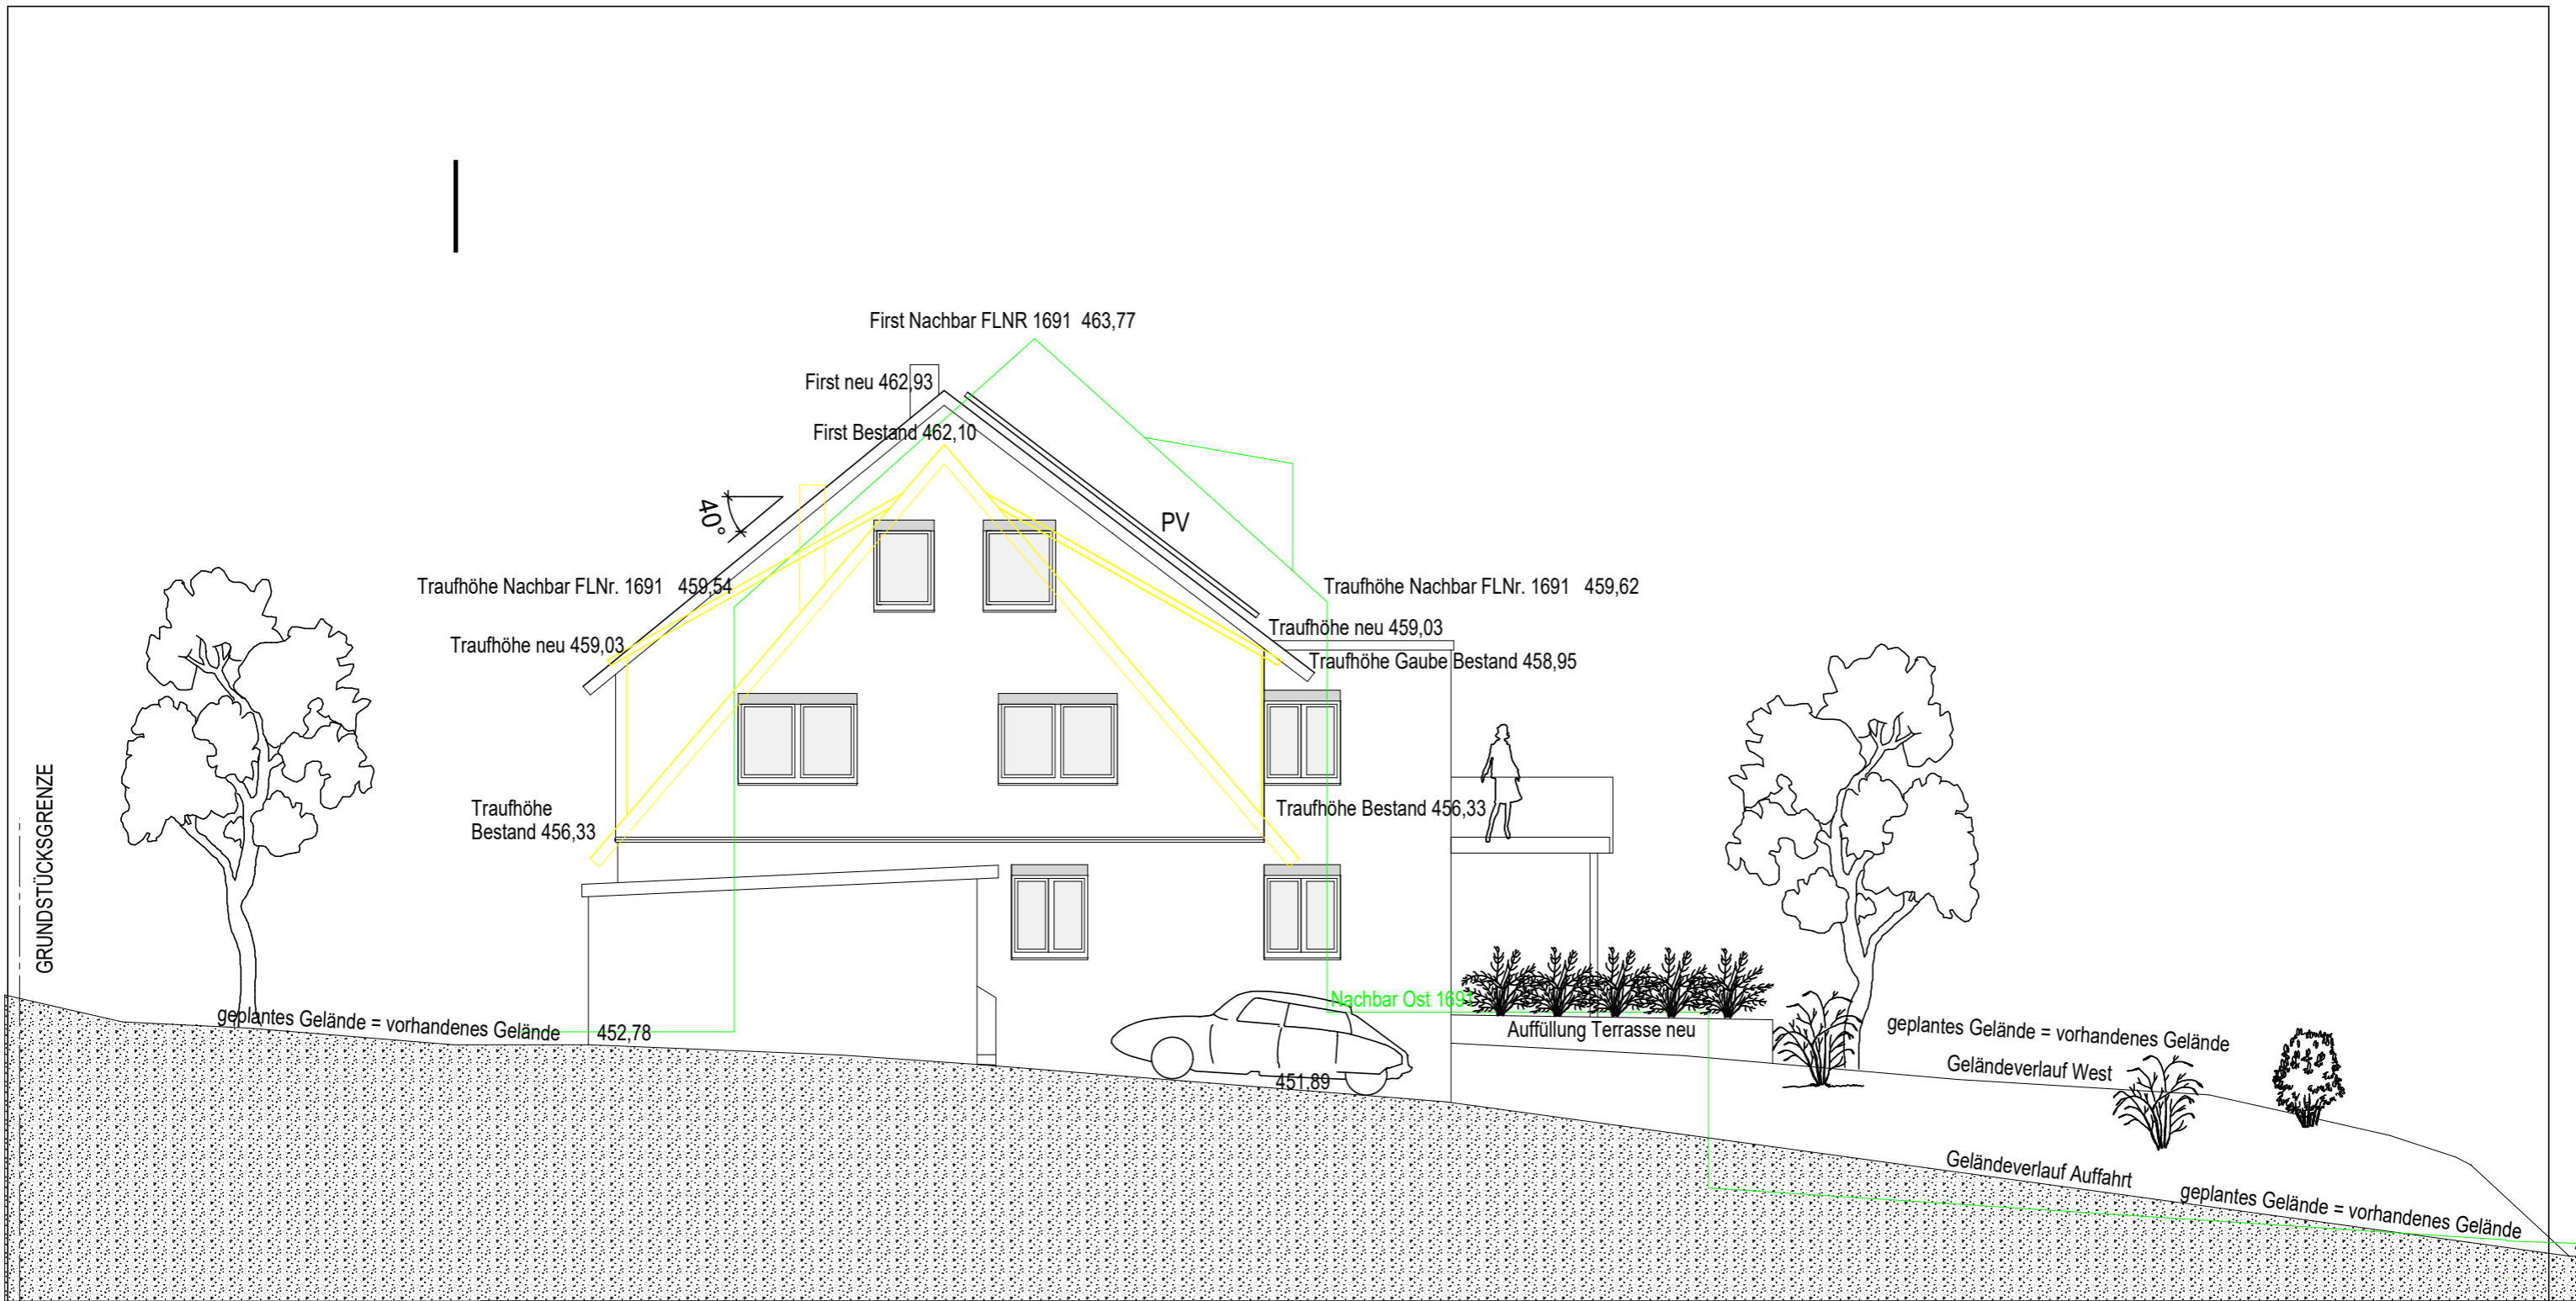JAHNSTRASSE 32, 88677 MARKDORF
FLST.NR: 1692

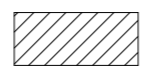

Ansicht West

-  Bestand
-  Abbruch
-  Zugang

	PLANINHALT: ANSICHT WEST		BAUANTRAG
	MASSTAB: 1/100		
	PLAN NR. 400-007	15.03.2024	ENERGETISCHE SANIERUNG MIT AUFSTOCKUNG, ANBAU UND BALKON 1. OG, 2 VOLLGESCHOSSE
			JAHNSTRASSE 32, 88677 MARKDORF FLST.NR: 1692