


Flurstück: 369
Flur: 15
Gemarkung: Markdorf

Gemeinde: Markdorf
Kreis: Bodenseekreis
Regierungsbezirk: Tübingen

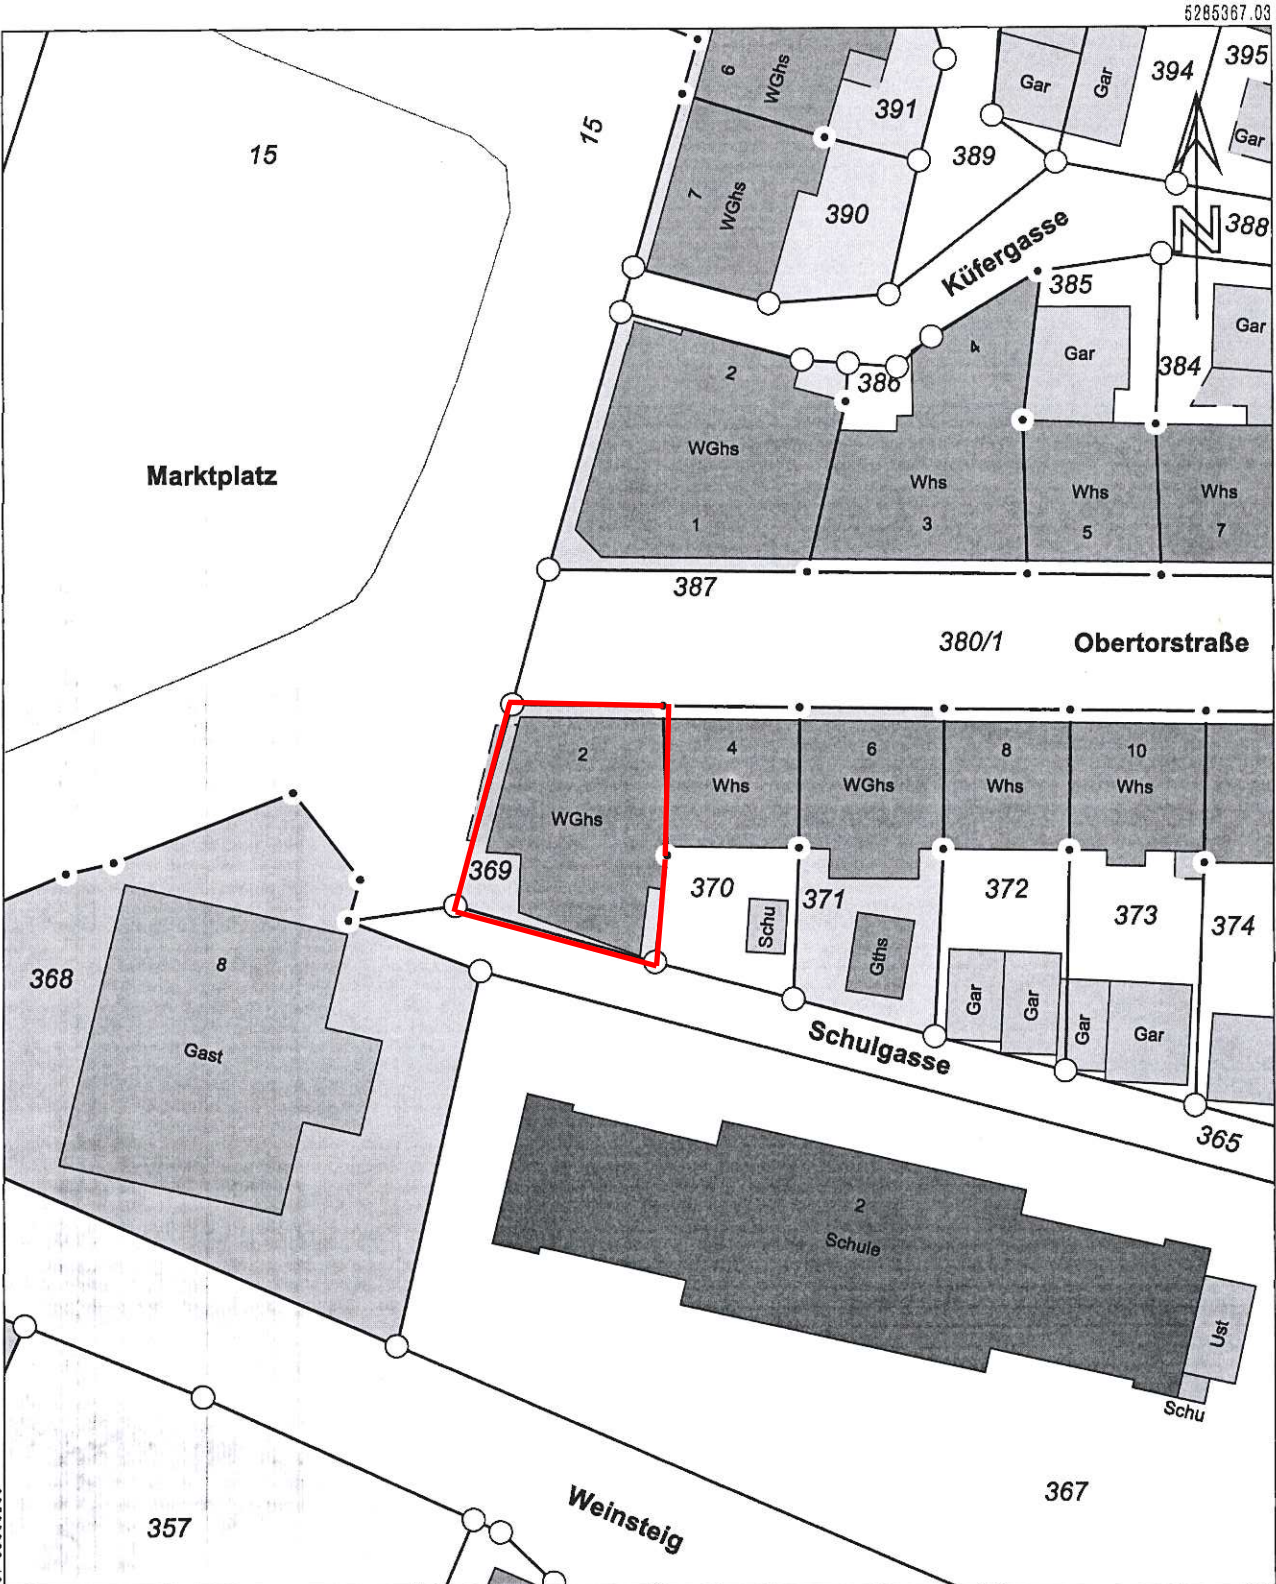

5285263.53

Maßstab 1:500



Meter

Darstellung entspricht dem Liegenschaftskataster -
Abweichungen gegenüber dem Grundbuch sind möglich.

Die Basisinformationen und Basisdaten des Liegenschaftskatasters unterliegen dem Verwendungsvorbehalt nach § 2 Abs. 3 und 4 des Vermessungsgesetzes vom 1. Juli 2004 (GBl. S. 469, 509) in der derzeit gültigen Fassung. Sie dürfen vom Empfänger nur für den Zweck verwendet werden, zu dem sie übermittelt worden sind. Eine Verwendung für andere Zwecke ist nur zulässig, wenn die Vermessungsbehörde eingewilligt hat.

Projekt: Logo auf Fassade malen



Maße:



Materialien:

Es wird zuerst eine Schablone aus Folie gemacht und die Logos werden auf die Fassade gemalt.

Projekt: Schaufensterbeklebung und Acrylglasplatten



Maße:

PARKETT - VINYL - LAMINAT

1910x200mm

TEPPICH - FARBEN & LACKE

1935x200mm

VERLEGESERVICE

1905x200mm

OUTLET

2000x500mm

BODEN & WAND

2000x500mm

BODEN BELÄGE
AM **SEE**

2000x500mm

Materialien:

Schaufensterbeklebung:

Glasdekorfolie (Milchglasfolie) silber fein + blauer Schriftzug

Acrylglasplatten: Perxpex XT - 8mm transparent

Beklebung: Selbstklebende PVC-Vinylfolie transparent, 4c bedruckt und schutzfoliert mit weißer Folie