


Landkreis: Bodenseekreis
Gemeinde: Markdorf
Gemarkung: Markdorf
Flur:

- zeichnerischer Teil zum
Bauantrag (§ 4 LBOVVO)

Lageplan

Maßstab 1:500

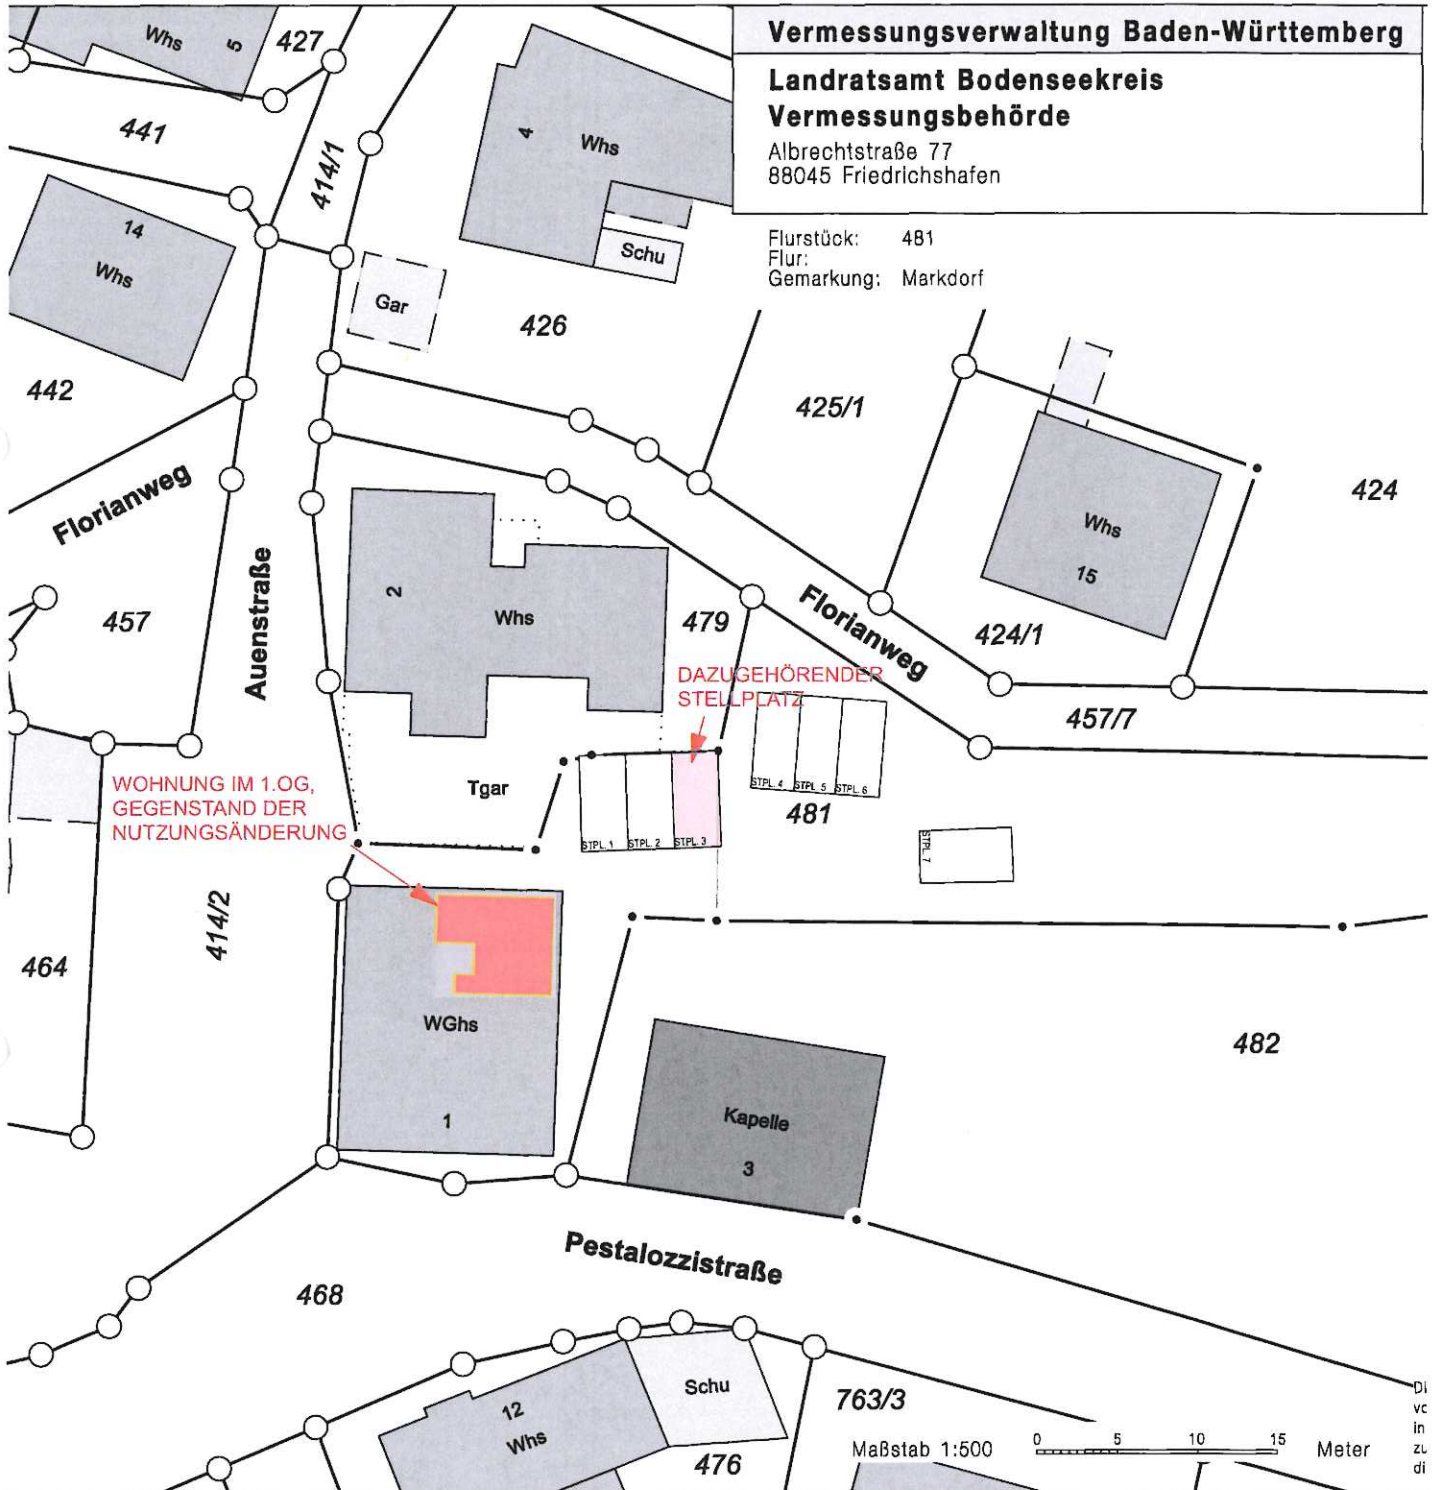



Auszug aus dem Liegenschaftskataster gefertigt und nach
§4 LBO VVO ausgearbeitet

Ravensburg
24.04.24

Projekt-Nr 0124
B-01.7

**NUTZUNGSÄNDERUNG EINER
WOHNUNG IN FERIENWOHNUNG
IN EINEM BESTEHENDEN
MEHRFAMILIENHAUS MIT GEWERBE
in der Pestalozzistraße 1,
88677 Markdorf**

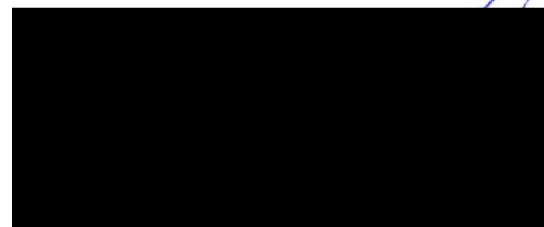

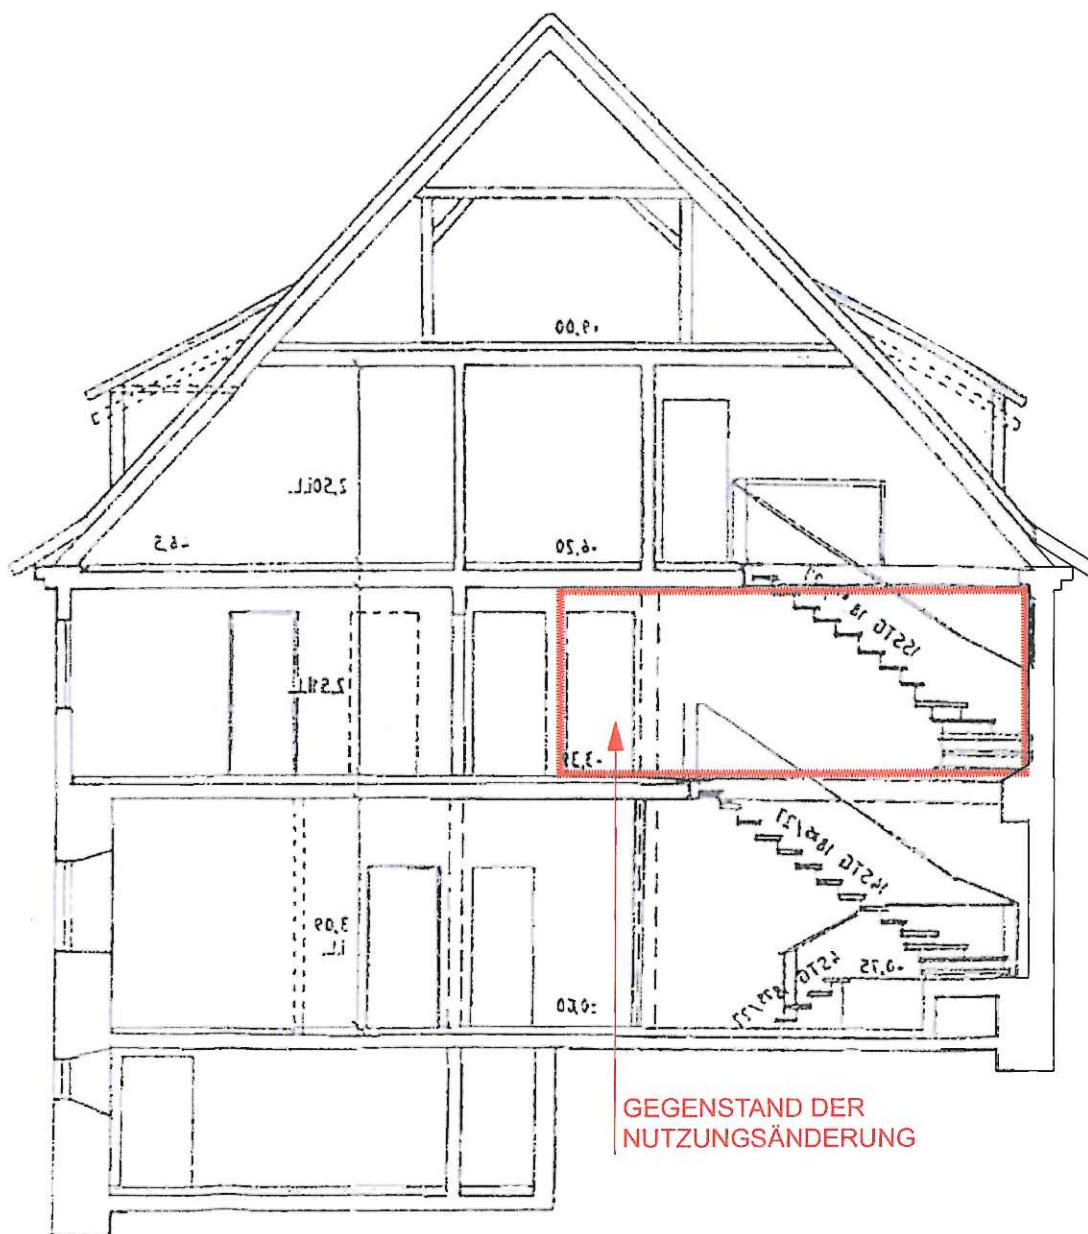

Schnitt A

1:100


BAUGESUCH

**NUTZUNGSÄNDERUNG EINER
WOHNUNG IN FERIENWOHNUNG
IN EINEM BESTEHENDEN
MEHRFAMILIENHAUS MIT GEWERBE
in der Pestalozzistraße 1,
88677 Markdorf**

Ravensburg
24.04.24

Projekt-Nr 0124

B-01.4

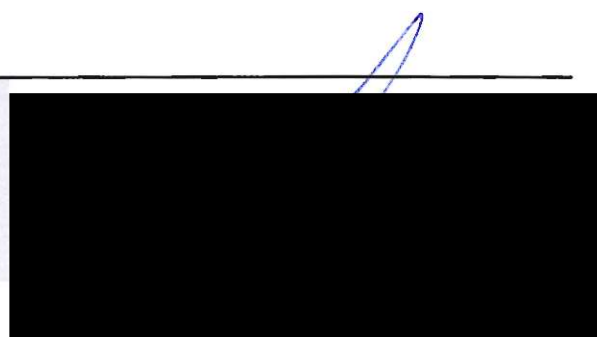



Ansicht Ost

1:100

BAUGESUCH

Ravensburg
24.04.24

Projekt-Nr 0124

B-01.5

**NUTZUNGSÄNDERUNG EINER
WOHNUNG IN FERIENWOHNUNG
IN EINEM BESTEHENDEN
MEHRFAMILIENHAUS MIT GEWERBE
in der Pestalozzistraße 1,
88677 Markdorf**



Ansicht Nord

1:100

BAUGESUCH

Ravensburg
24.04.24

Projekt-Nr 0124

B-01.6

**NUTZUNGSÄNDERUNG EINER
WOHNUNG IN FERIENWOHNUNG
IN EINEM BESTEHENDEN
MEHRFAMILIENHAUS MIT GEWERBE
in der Pestalozzistraße 1,
88677 Markdorf**

