


**ERWEITERUNG EINER  
BESTEHENDEN WOHNUNG  
UND NUTZUNGSÄNDERUNG  
VON ZWEI EINHEITEN  
IN ZWEI  
FERIENWOHNUNGEN**

**LAGEPLAN**

zeichnerischer Teil zum  
Bauantrag (§4 LBOVVO)

**MÖGGENWEILERSTR. 16  
88677 MARKDORF**

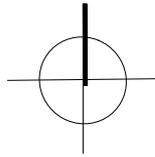


PLAN-NR. MS/BA 100  
M 1:500 25.06.2024

Flurstück: 952/1  
Flur: 952  
Gemarkung: Markdorf


Gemeinde: Markdorf  
Kreis: Bodenseekreis  
Regierungsbezirk: Tübingen

Bebauungsplan: Möggenweiler - Südost

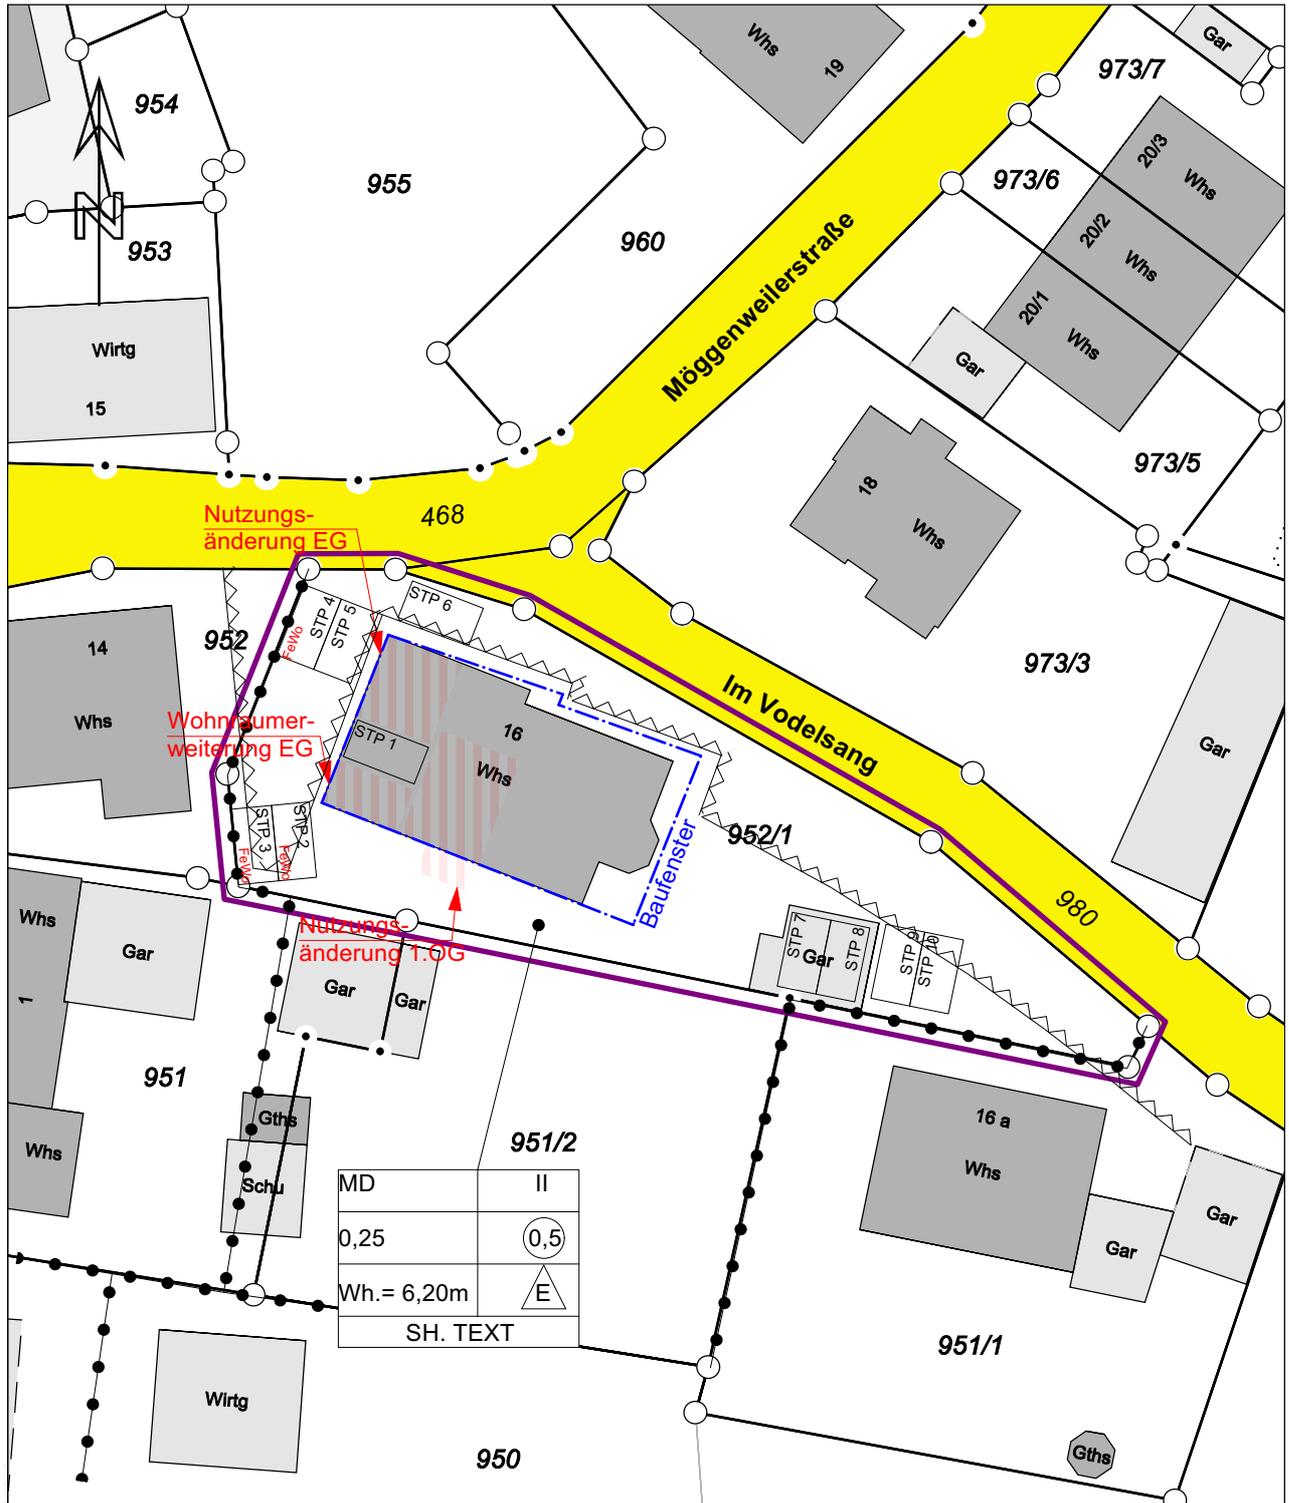

Auszug aus dem Liegenschaftskataster,  
ausgearbeitet nach §4 LBOVVO

Hinsichtlich etwa vorhandener unterirdischer  
Leitungen wird keine Gewähr übernommen

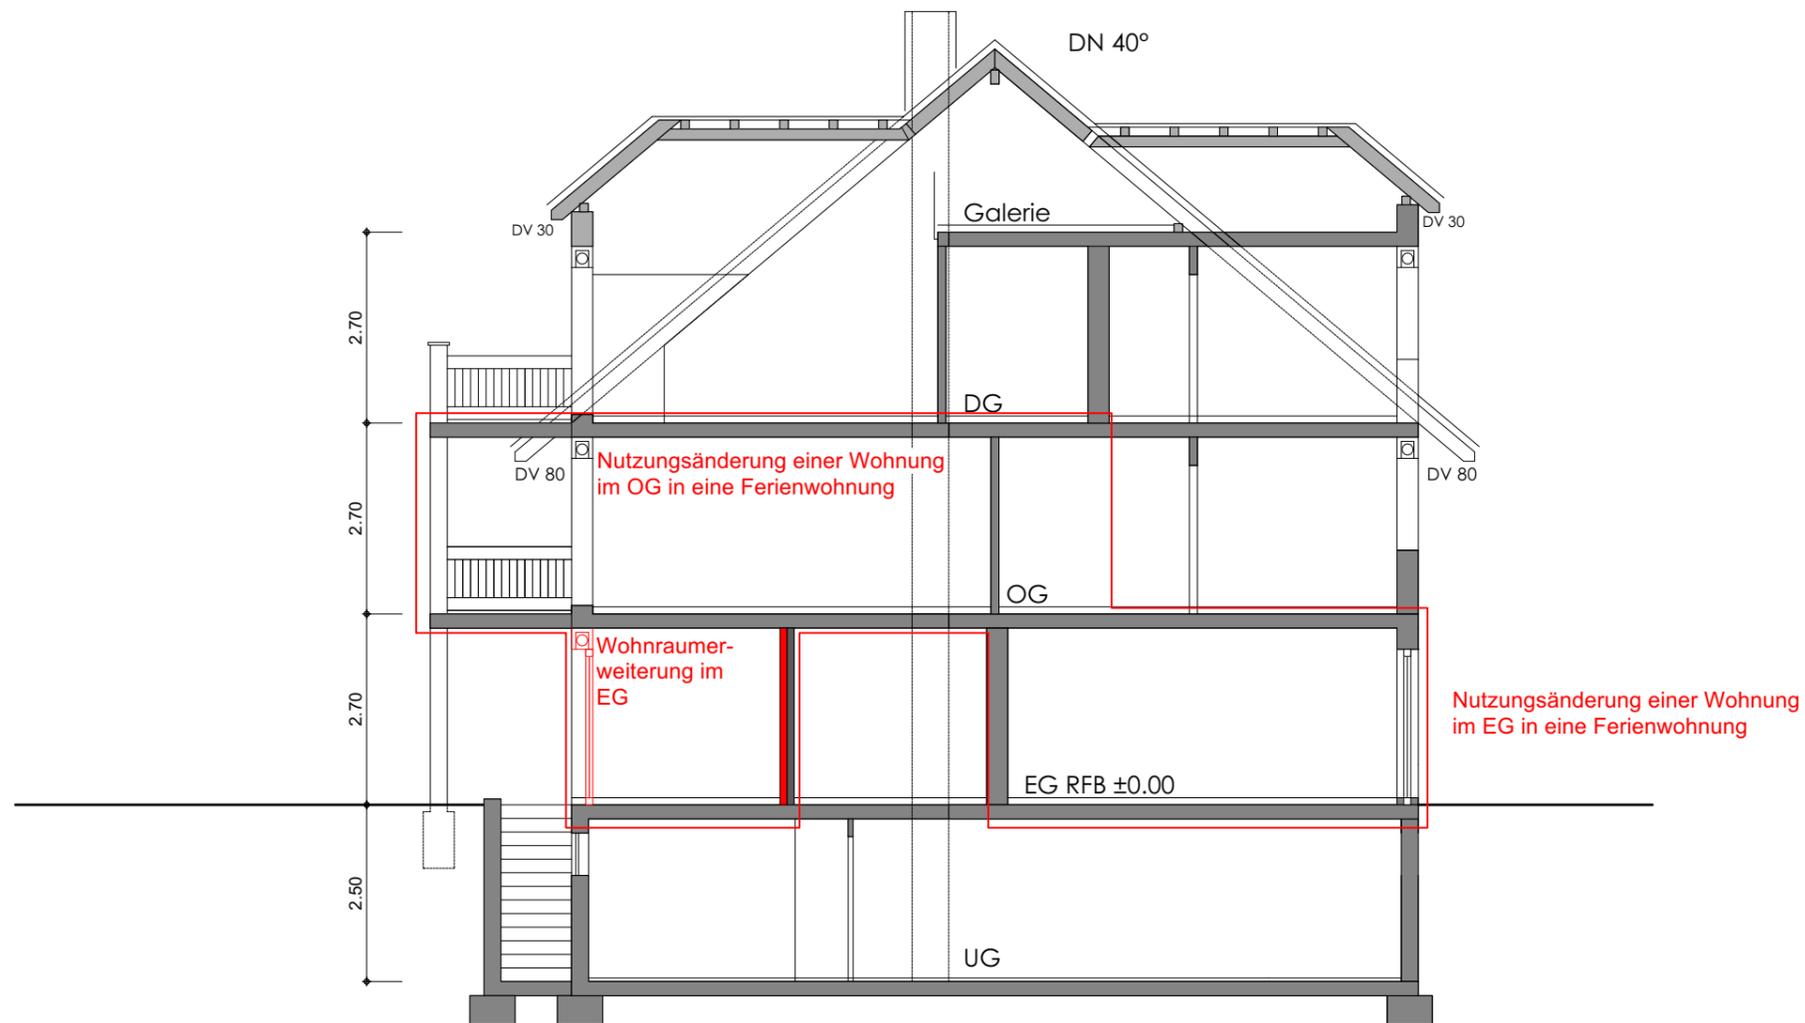

BAUHERR


ARCHITEKT

ERWEITERUNG EINER  
BESTEHENDEN WOHNUNG  
UND NUTZUNGSÄNDERUNG  
VON ZWEI EINHEITEN  
IN ZWEI  
FERIENWOHNUNGEN

MÖGGENWEILERSTR. 16  
88677 MARKDORF

SCHNITT **A-A**

PLAN-NR. MS/BA 200  
M 1:100 25.06.2024

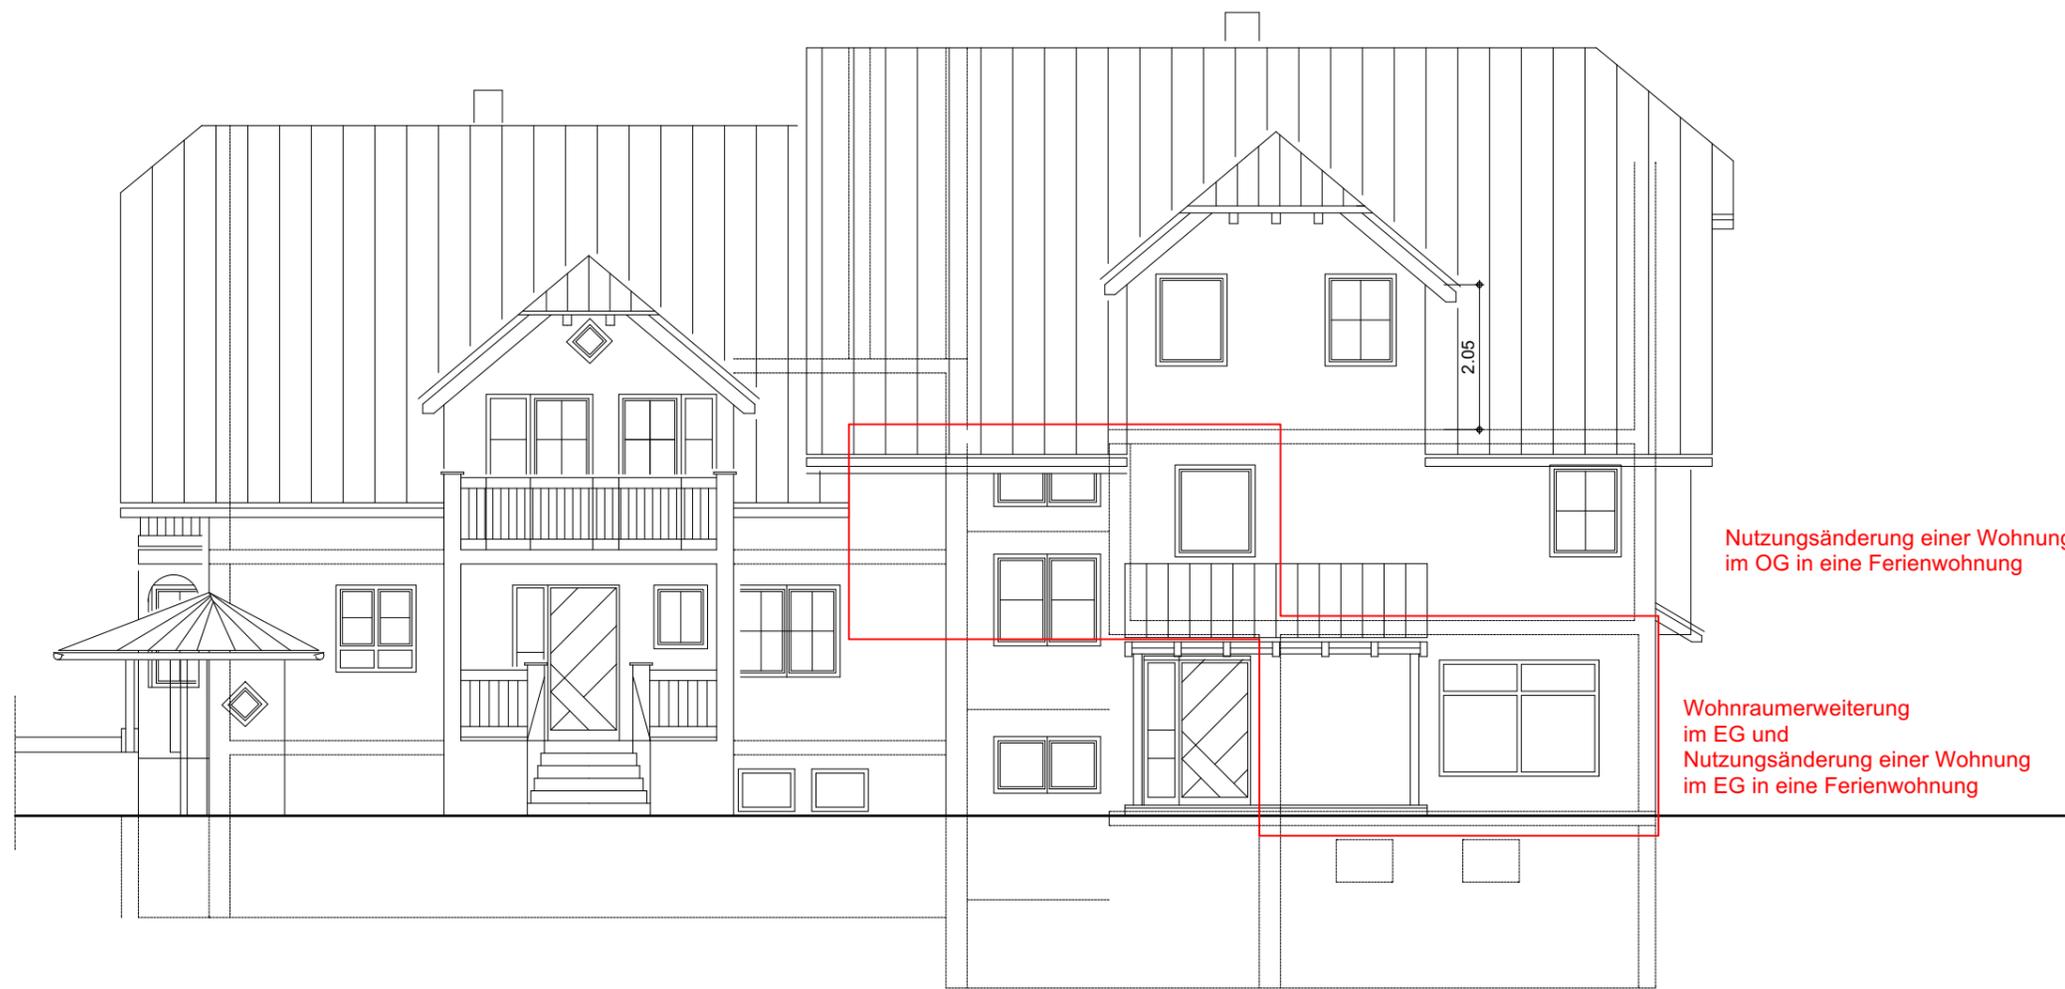

BAUHERR


ARCHITEKT

ERWEITERUNG EINER  
BESTEHENDEN WOHNUNG  
UND NUTZUNGSÄNDERUNG  
VON ZWEI EINHEITEN  
IN ZWEI  
FERIENWOHNUNGEN

MÖGGENWEILERSTR. 16  
88677 MARKDORF

ANSICHT **NORD**

PLAN-NR. MS/BA 300  
M 1:100 25.06.2024

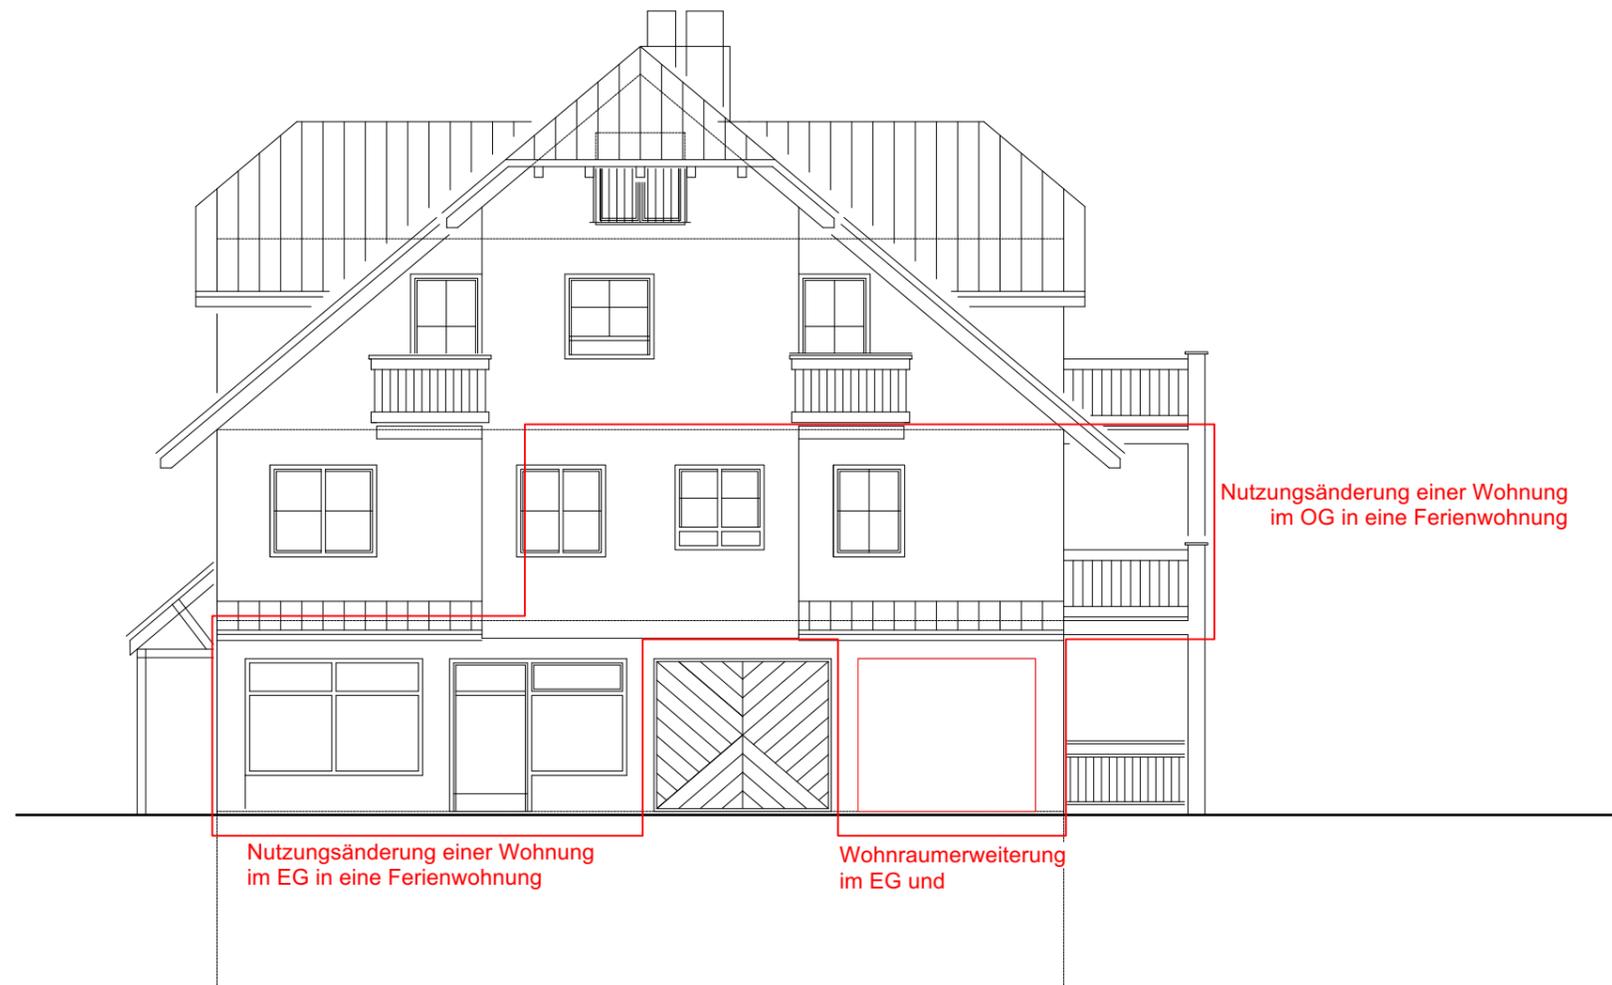

BAUHERR

ARCHITEKT

ERWEITERUNG EINER  
BESTEHENDEN WOHNUNG  
UND NUTZUNGSÄNDERUNG  
VON ZWEI EINHEITEN  
IN ZWEI  
FERIENWOHNUNGEN

MÖGGENWEILERSTR. 16  
88677 MARKDORF

ANSICHT **WEST**

PLAN-NR. MS/BA 330  
M 1:100 25.06.2024



Nutzungsänderung einer Wohnung  
im OG in eine Ferienwohnung

Wohnraumerweiterung  
im EG und  
Nutzungsänderung einer Wohnung  
im EG in eine Ferienwohnung

BAUHERR


ARCHITEKT

ERWEITERUNG EINER  
BESTEHENDEN WOHNUNG  
UND NUTZUNGSÄNDERUNG  
VON ZWEI EINHEITEN  
IN ZWEI  
FERIENWOHNUNGEN

MÖGGENWEILERSTR. 16  
88677 MARKDORF

ANSICHT **SÜD**

PLAN-NR. MS/BA 320  
M 1:100 25.06.2024

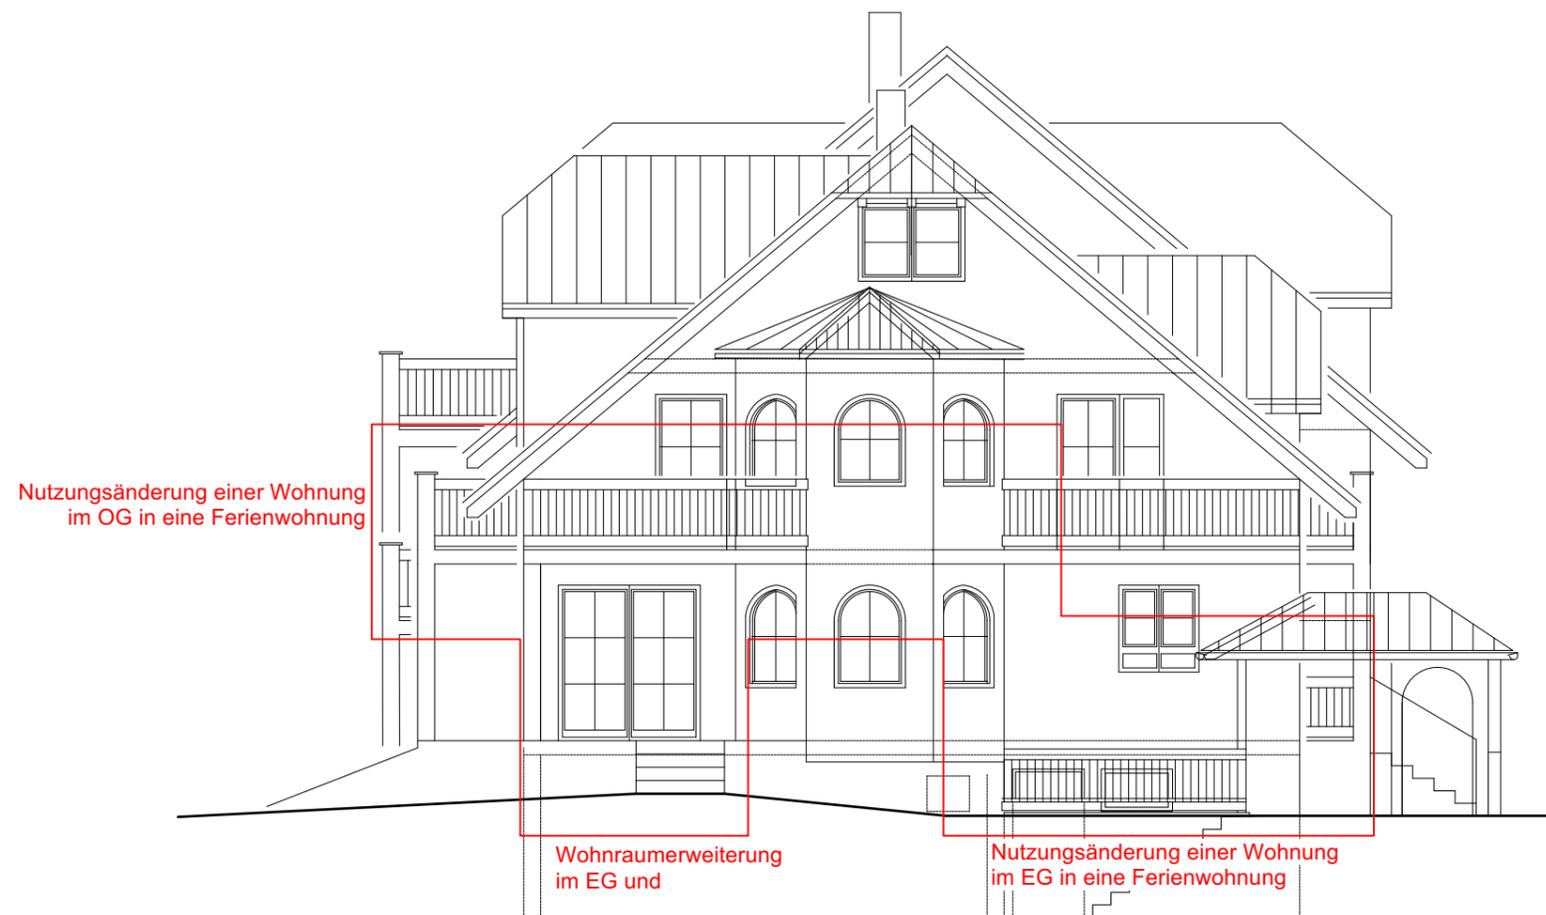

BAUHERR

ARCHITEKT

ERWEITERUNG EINER  
BESTEHENDEN WOHNUNG  
UND NUTZUNGSÄNDERUNG  
VON ZWEI EINHEITEN  
IN ZWEI  
FERIENWOHNUNGEN

MÖGGENWEILERSTR. 16  
88677 MARKDORF

ANSICHT **OST**

PLAN-NR. MS/BA 310  
M 1:100 25.06.2024