
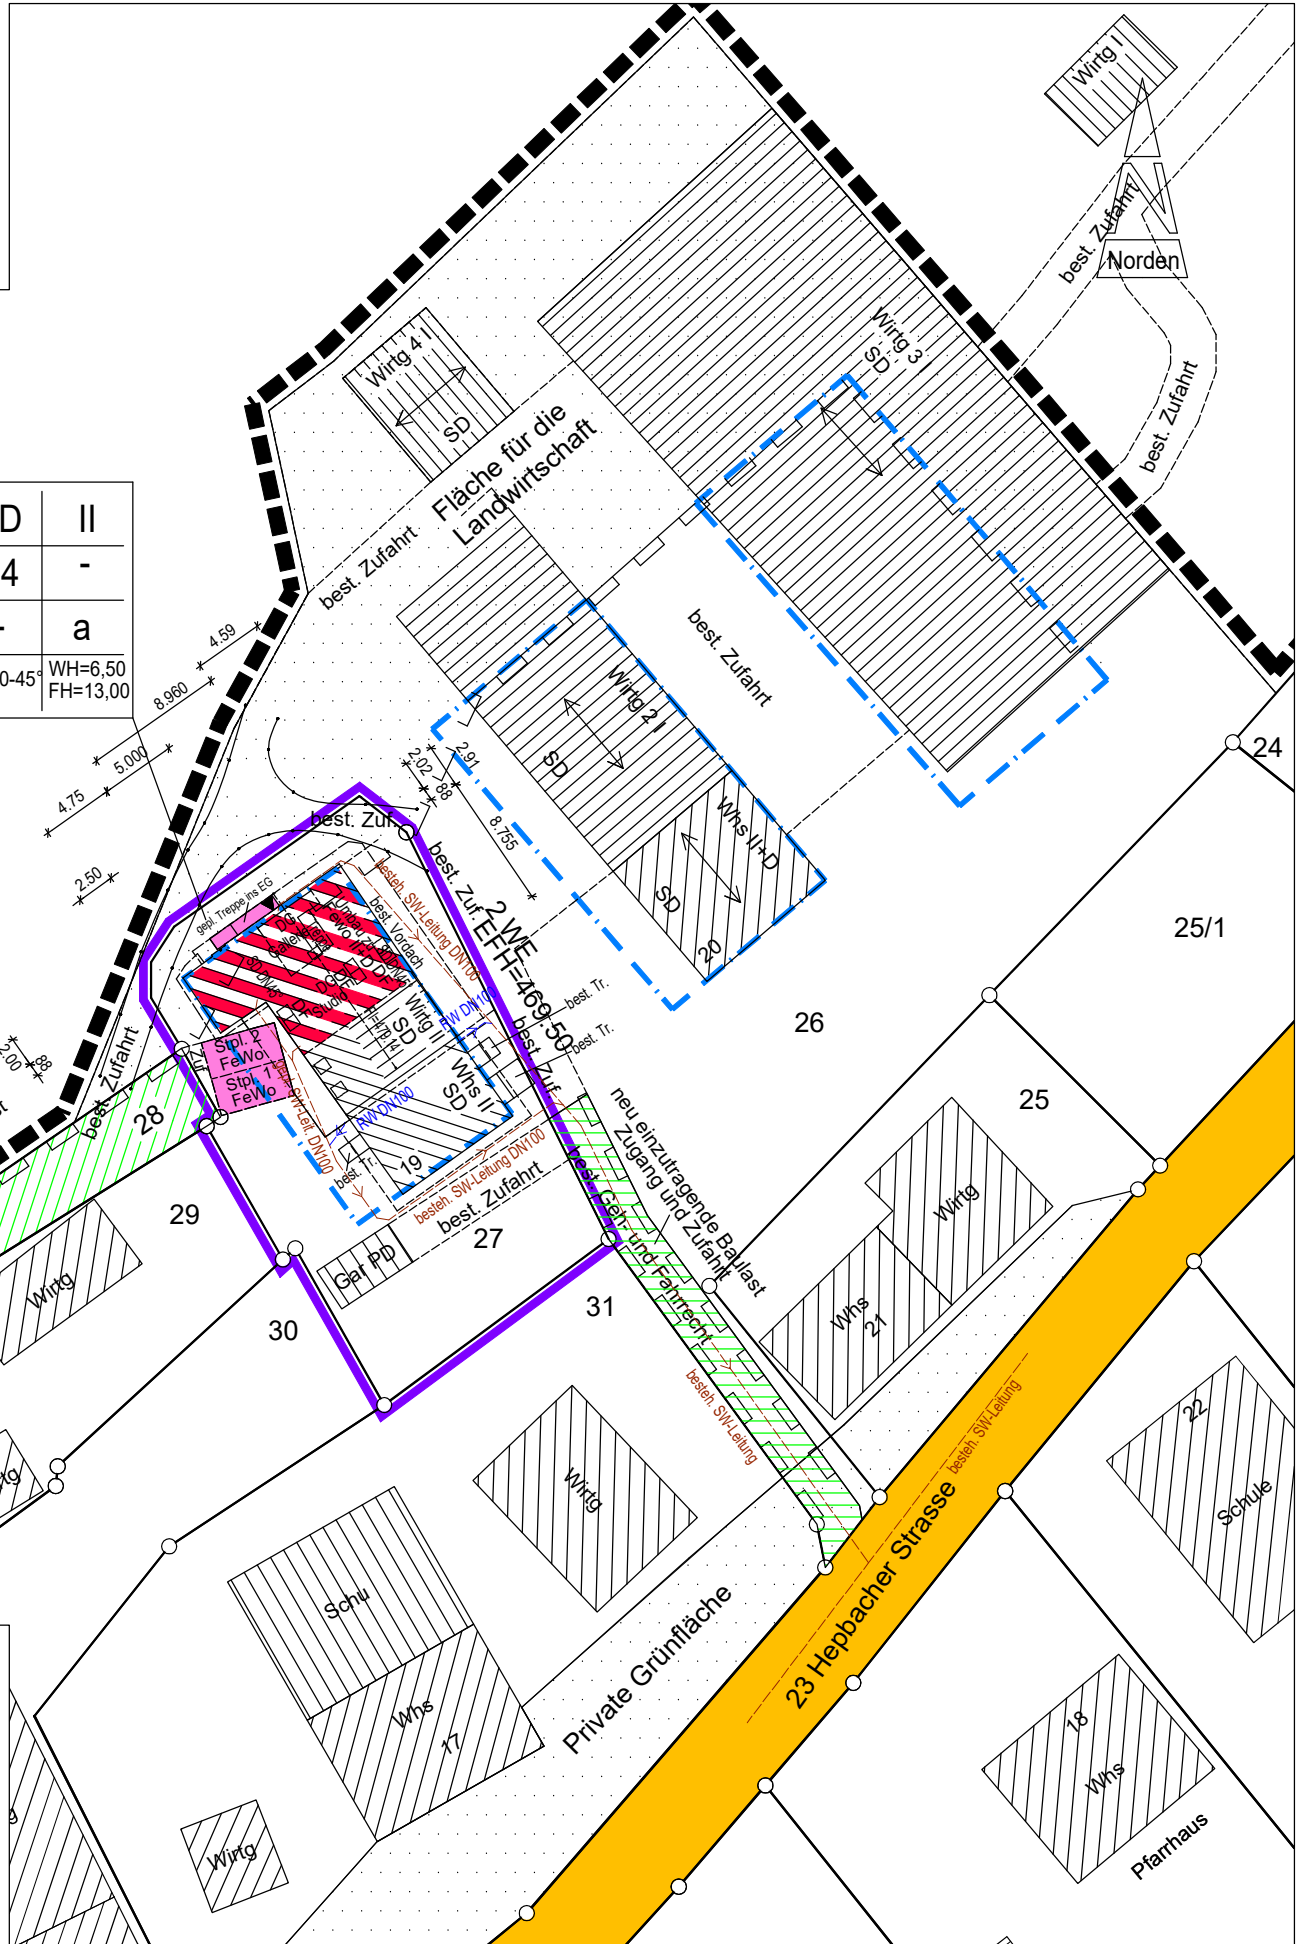


Stadt/Gemeinde: MARKDORF  
 Gemarkung: RIEDHEIM  
 Landkreis: BODENSEEKRIS

# LAGEPLAN

zum Bauantrag (§4 LBOVVO)  
 - zeichnerischer Teil -  
 Auszug aus dem Liegenschaftskataster

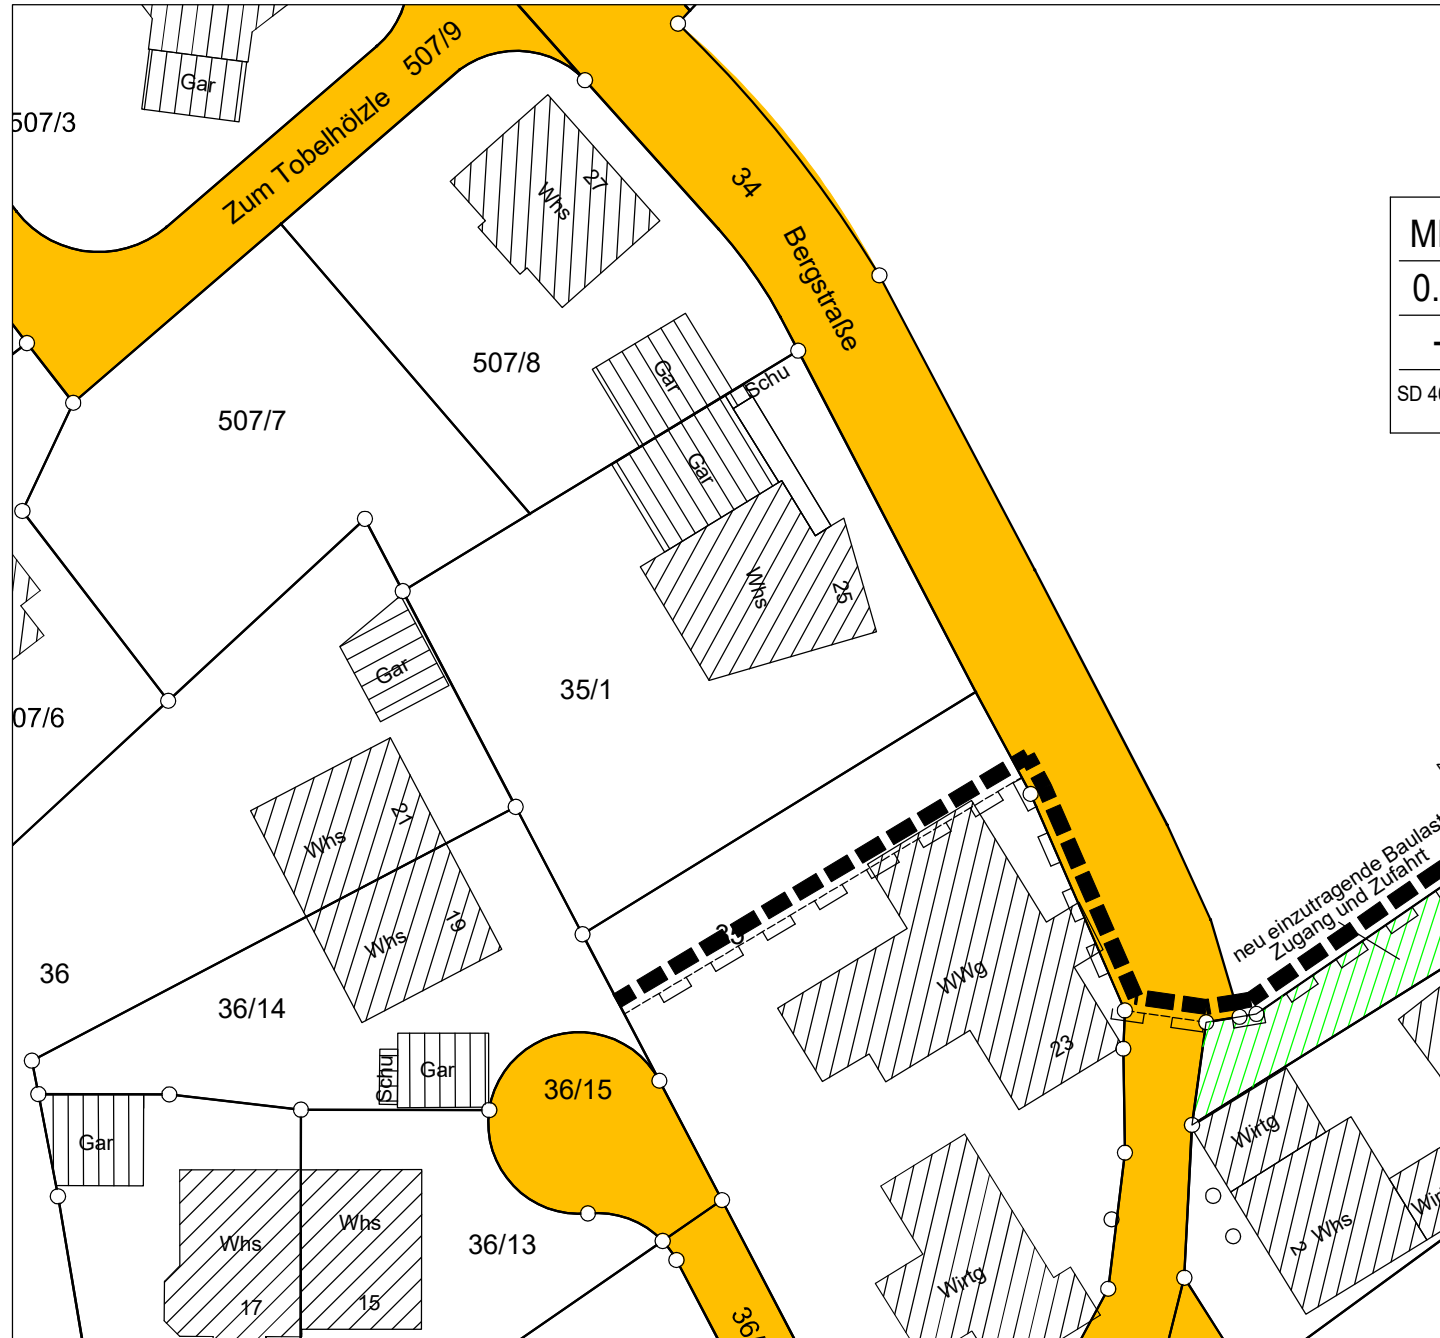


MD	II
0.4	-
-	a
SD 40-45	WH=6,50 FH=13,00

PlanNr.: 2023090KM22

**M = 1 : 500**  
 Markdorf, 14.12.2023  
 geändert: 22.01.2024

Höhen im örtlichen Höhensystem.  
 Gebäude und Grenzen sind teilweise digitalisiert.  
 Hinsichtlich etwa vorhandener unterirdischer Leitungen wird keine Gewähr übernommen.  
 Gefertigt nach §2 Abs. 2-5 LBOVVO

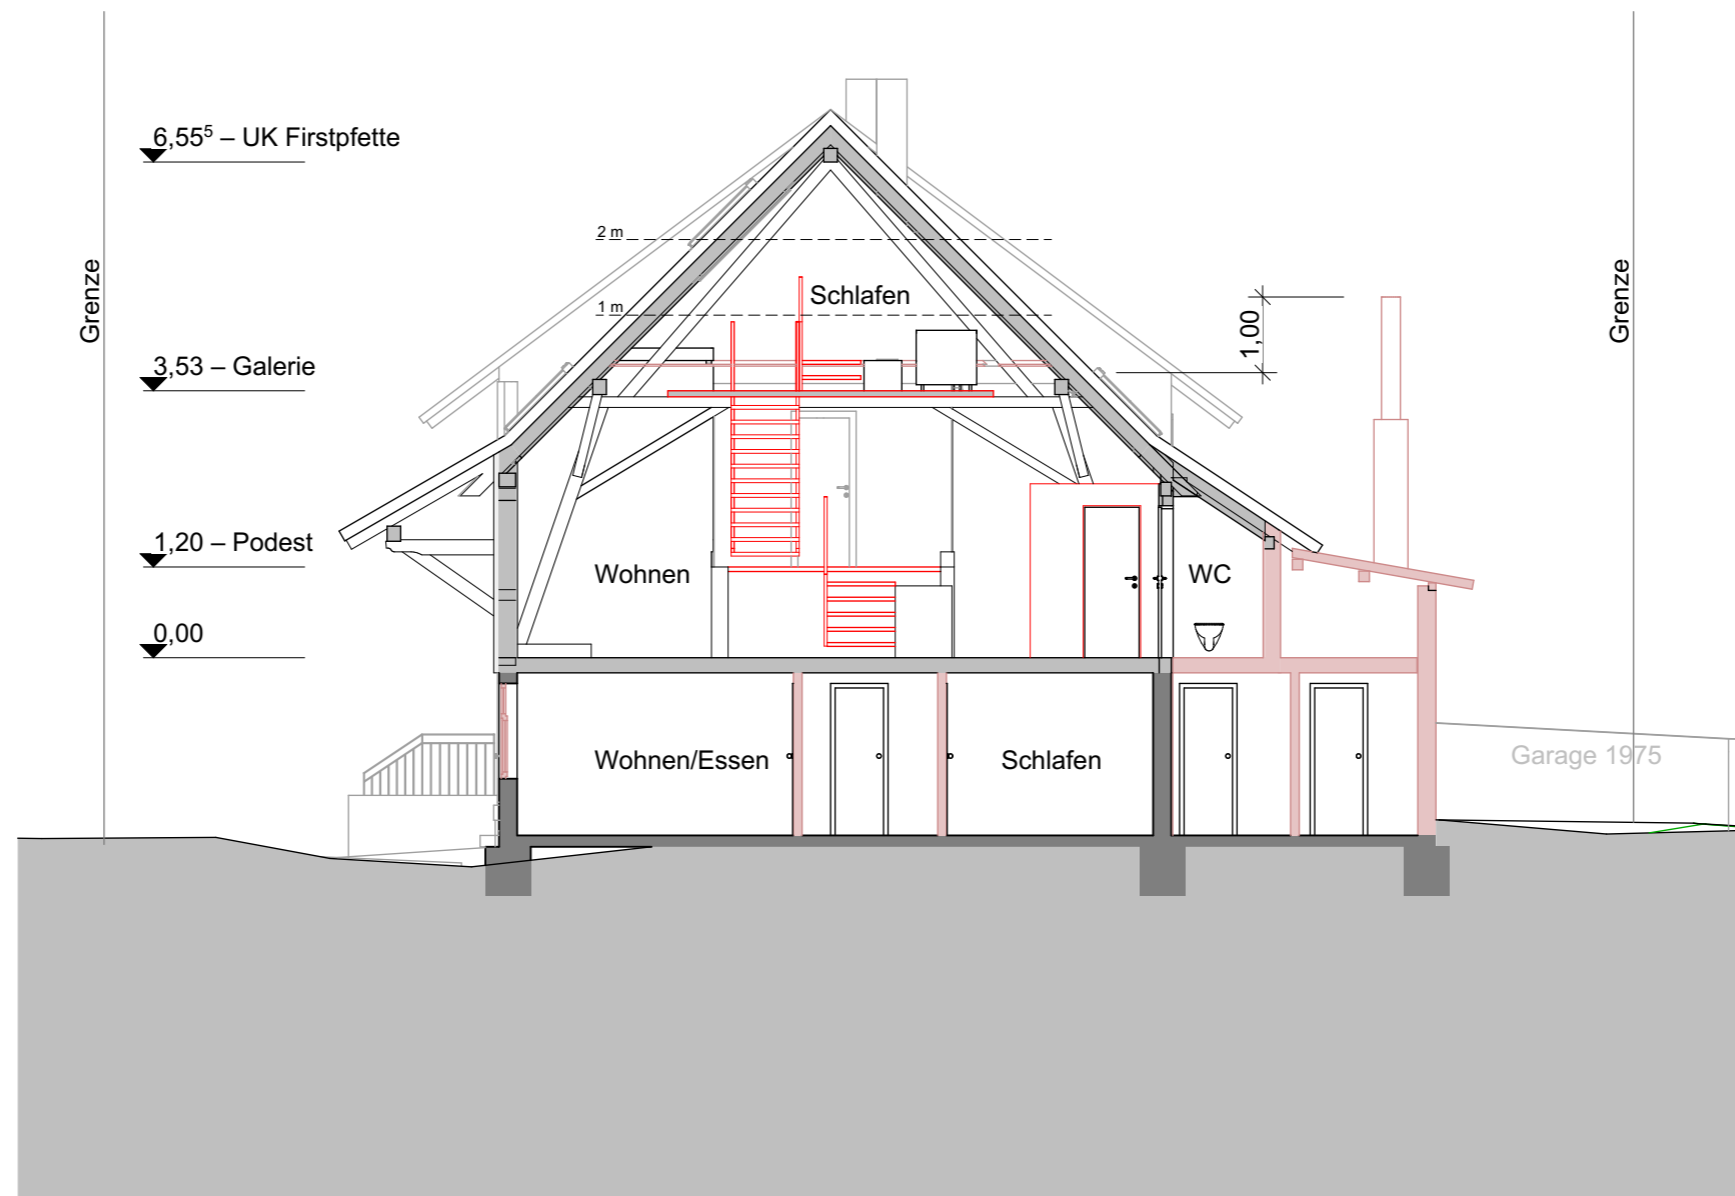

- Bauteile unbestimmter Bauzeit
- Bestand
- Neubau
- Rückbau unbestimmter Bauzeit


# Bauantrag

M. 1:100 | Plan Nr. 5 / 10 Querschnitt A-A

PROJEKT BAUHERR PLANUNG DATUM: 31.01.2024

Nutzungsänderung, Umbau zu Ferienwohnung  
 Hepbacher Straße 19  
 Hepbach  
 88677 Markdorf  
 Flurstück 27



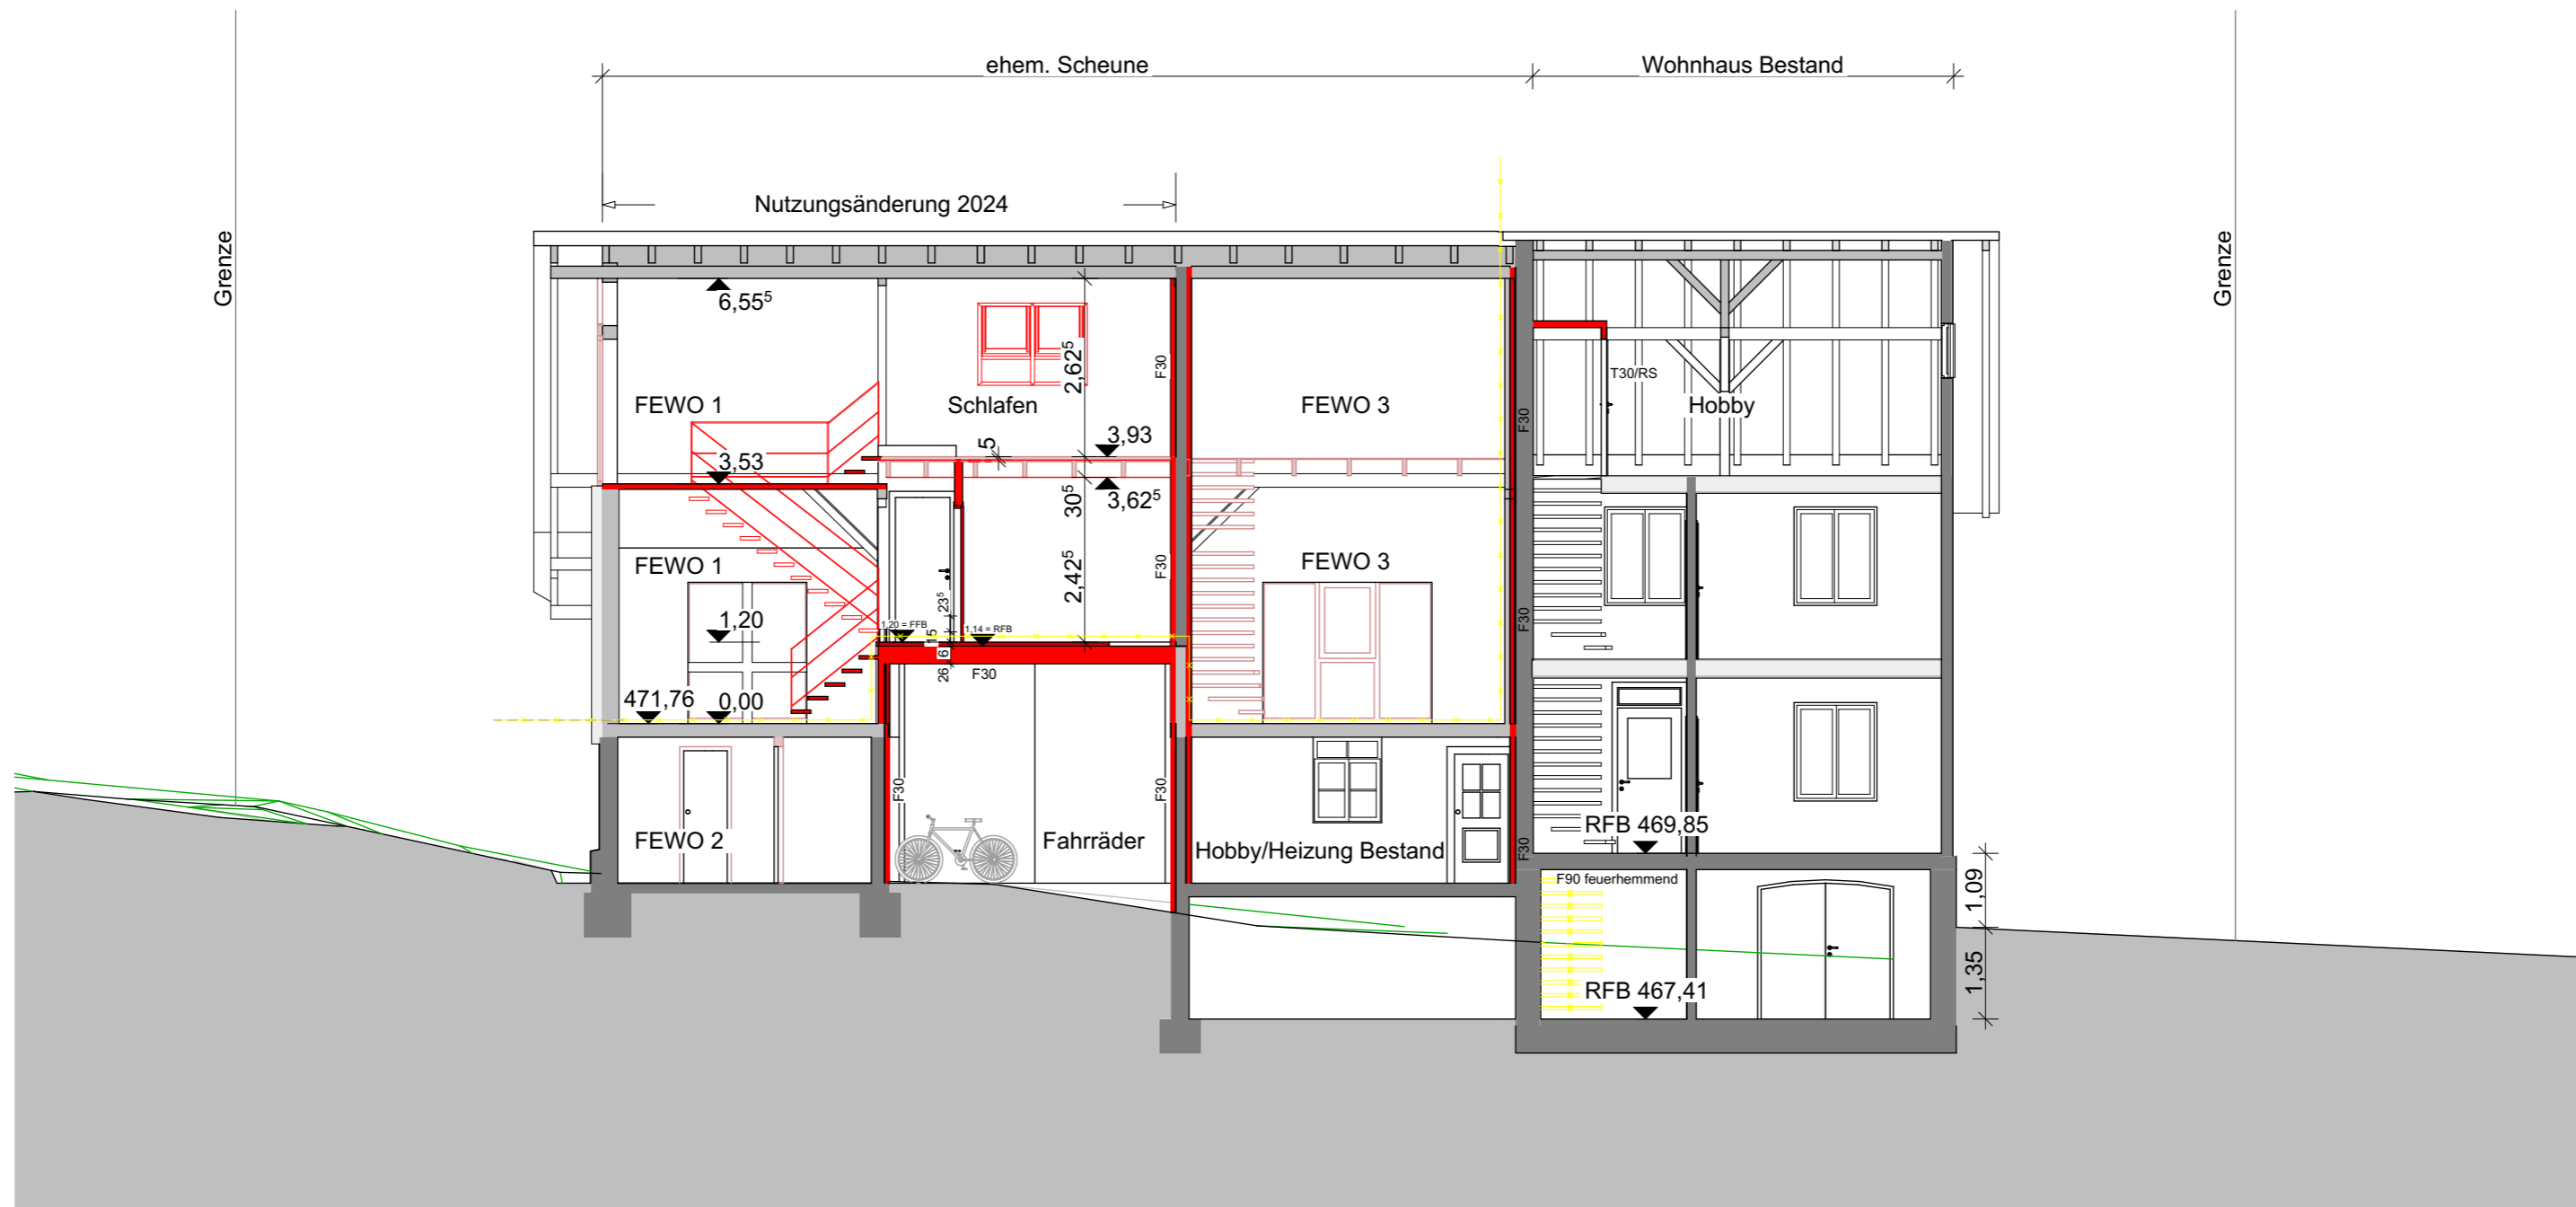


- Bauteile unbestimmter Bauzeit
- Bestand
- Neubau
- Rückbau unbestimmter Bauzeit

# Bauantrag

M. 1:100 | Plan Nr. 6 / 10 Längsschnitt B-B

PROJEKT BAUHERR PLANUNG DATUM: 31.01.2024

Nutzungsänderung, Umbau zu Ferienwohnung  
 Hepbacher Straße 19  
 Hepbach  
 88677 Markdorf  
 Flurstück 27

 



- Bauteile unbestimmter Bauzeit
- Bestand
- Neubau
- Rückbau unbestimmter Bauzeit


## Bauantrag


M. 1:100 | Plan Nr. 8 / 10 Ansicht Nordost

PROJEKT BAUHERR PLANUNG DATUM: 31.01.2024

Nutzungsänderung, Umbau zu Ferienwohnung

Hepbacher Straße 19  
 Hepbach  
 88677 Markdorf  
 Flurstück 27

 

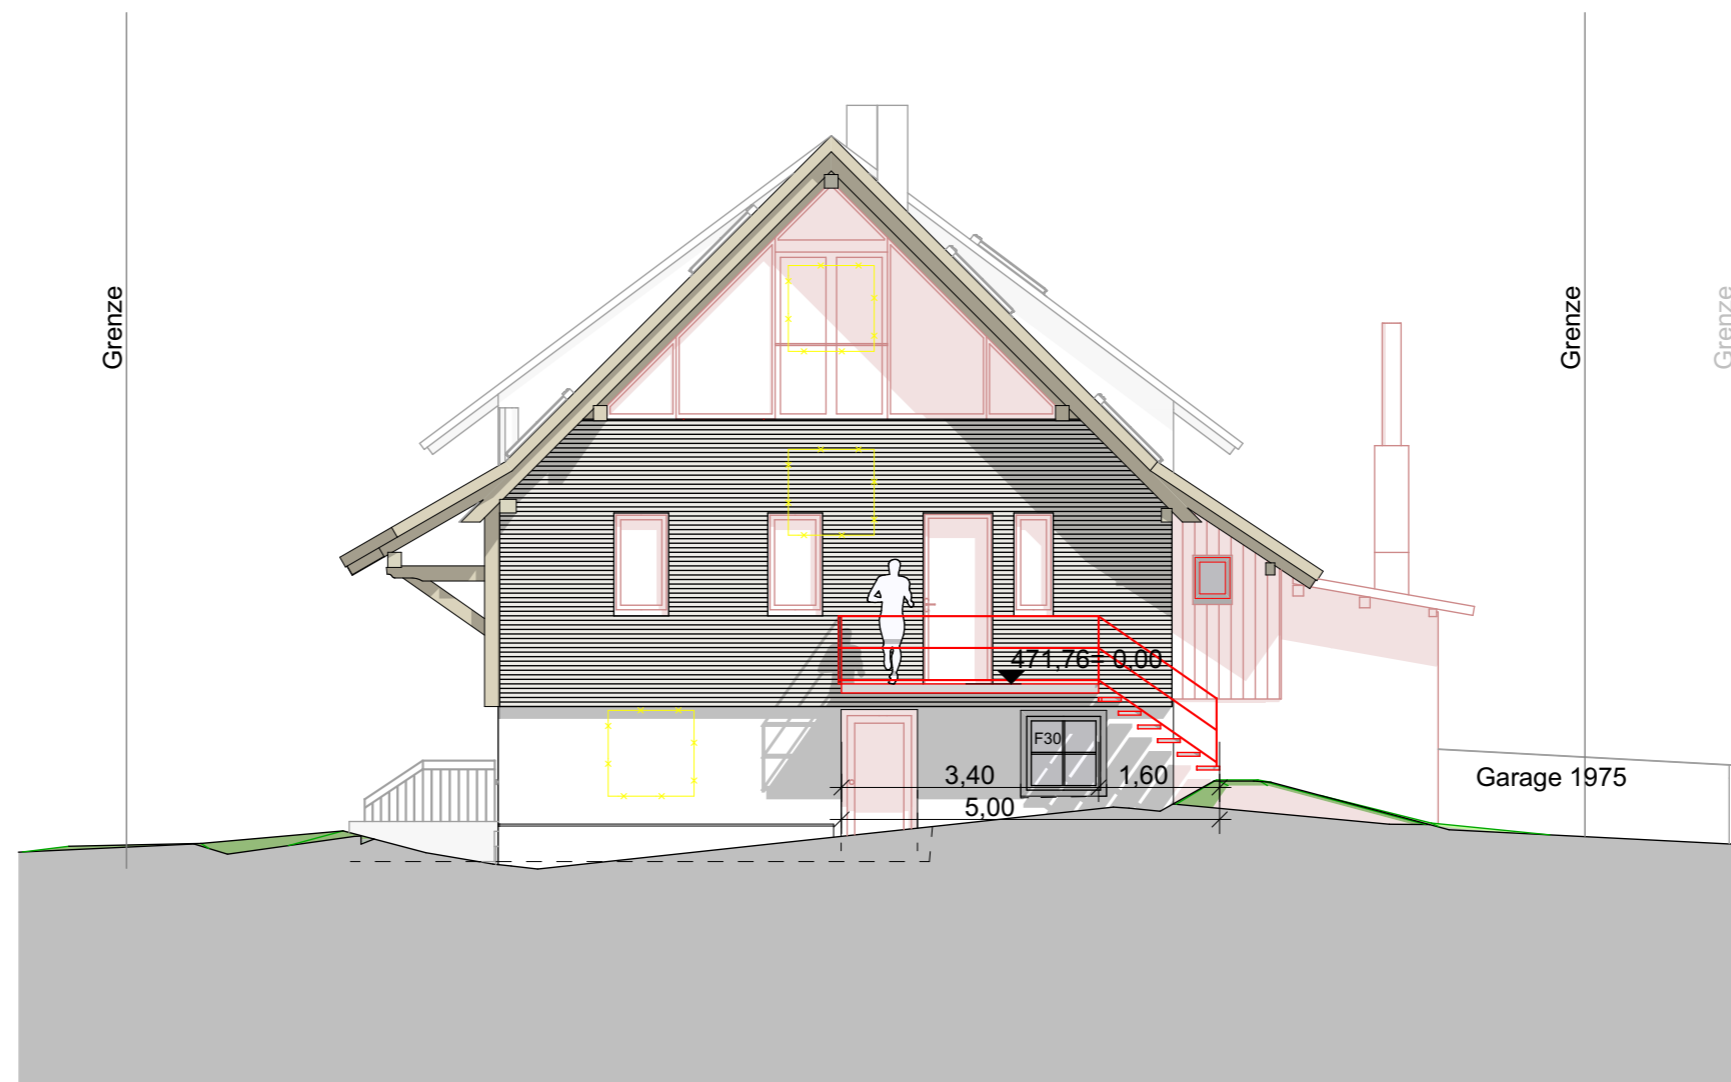

- Bauteile unbestimmter Bauzeit
- Bestand
- Neubau
- Rückbau unbestimmter Bauzeit

# Bauantrag

M. 1:100 | Plan Nr. 7 / 10 Ansicht Nordwest

PROJEKT	BAUHERR	PLANUNG	DATUM: 31.01.2024
---------	---------	---------	-------------------

Nutzungsänderung, Umbau zu Ferienwohnung  
 Hepbacher Straße 19  
 Hepbach  
 88677 Markdorf  
 Flurstück 27







- Bauteile unbestimmter Bauzeit
- Bestand
- Neubau
- Rückbau unbestimmter Bauzeit

## Bauantrag

M. 1:100 | Plan Nr. 10 / 10 Ansicht Südost

PROJEKT	BAUHERR	PLANUNG	DATUM: 31.01.2024
---------	---------	---------	-------------------

Nutzungsänderung, Umbau zu Ferienwohnung  
 Hepbacher Straße 19  
 Hepbach  
 88677 Markdorf  
 Flurstück 27

