


Stadt/Gemeinde: MARKDORF
 Gemarkung: MARKDORF
 Flur: -
 Landkreis: BODENSEEKRIS

LAGEPLAN

zum Bauantrag (§4 LBOVVO)
 - zeichnerischer Teil -
 Auszug aus dem Liegenschaftskataster

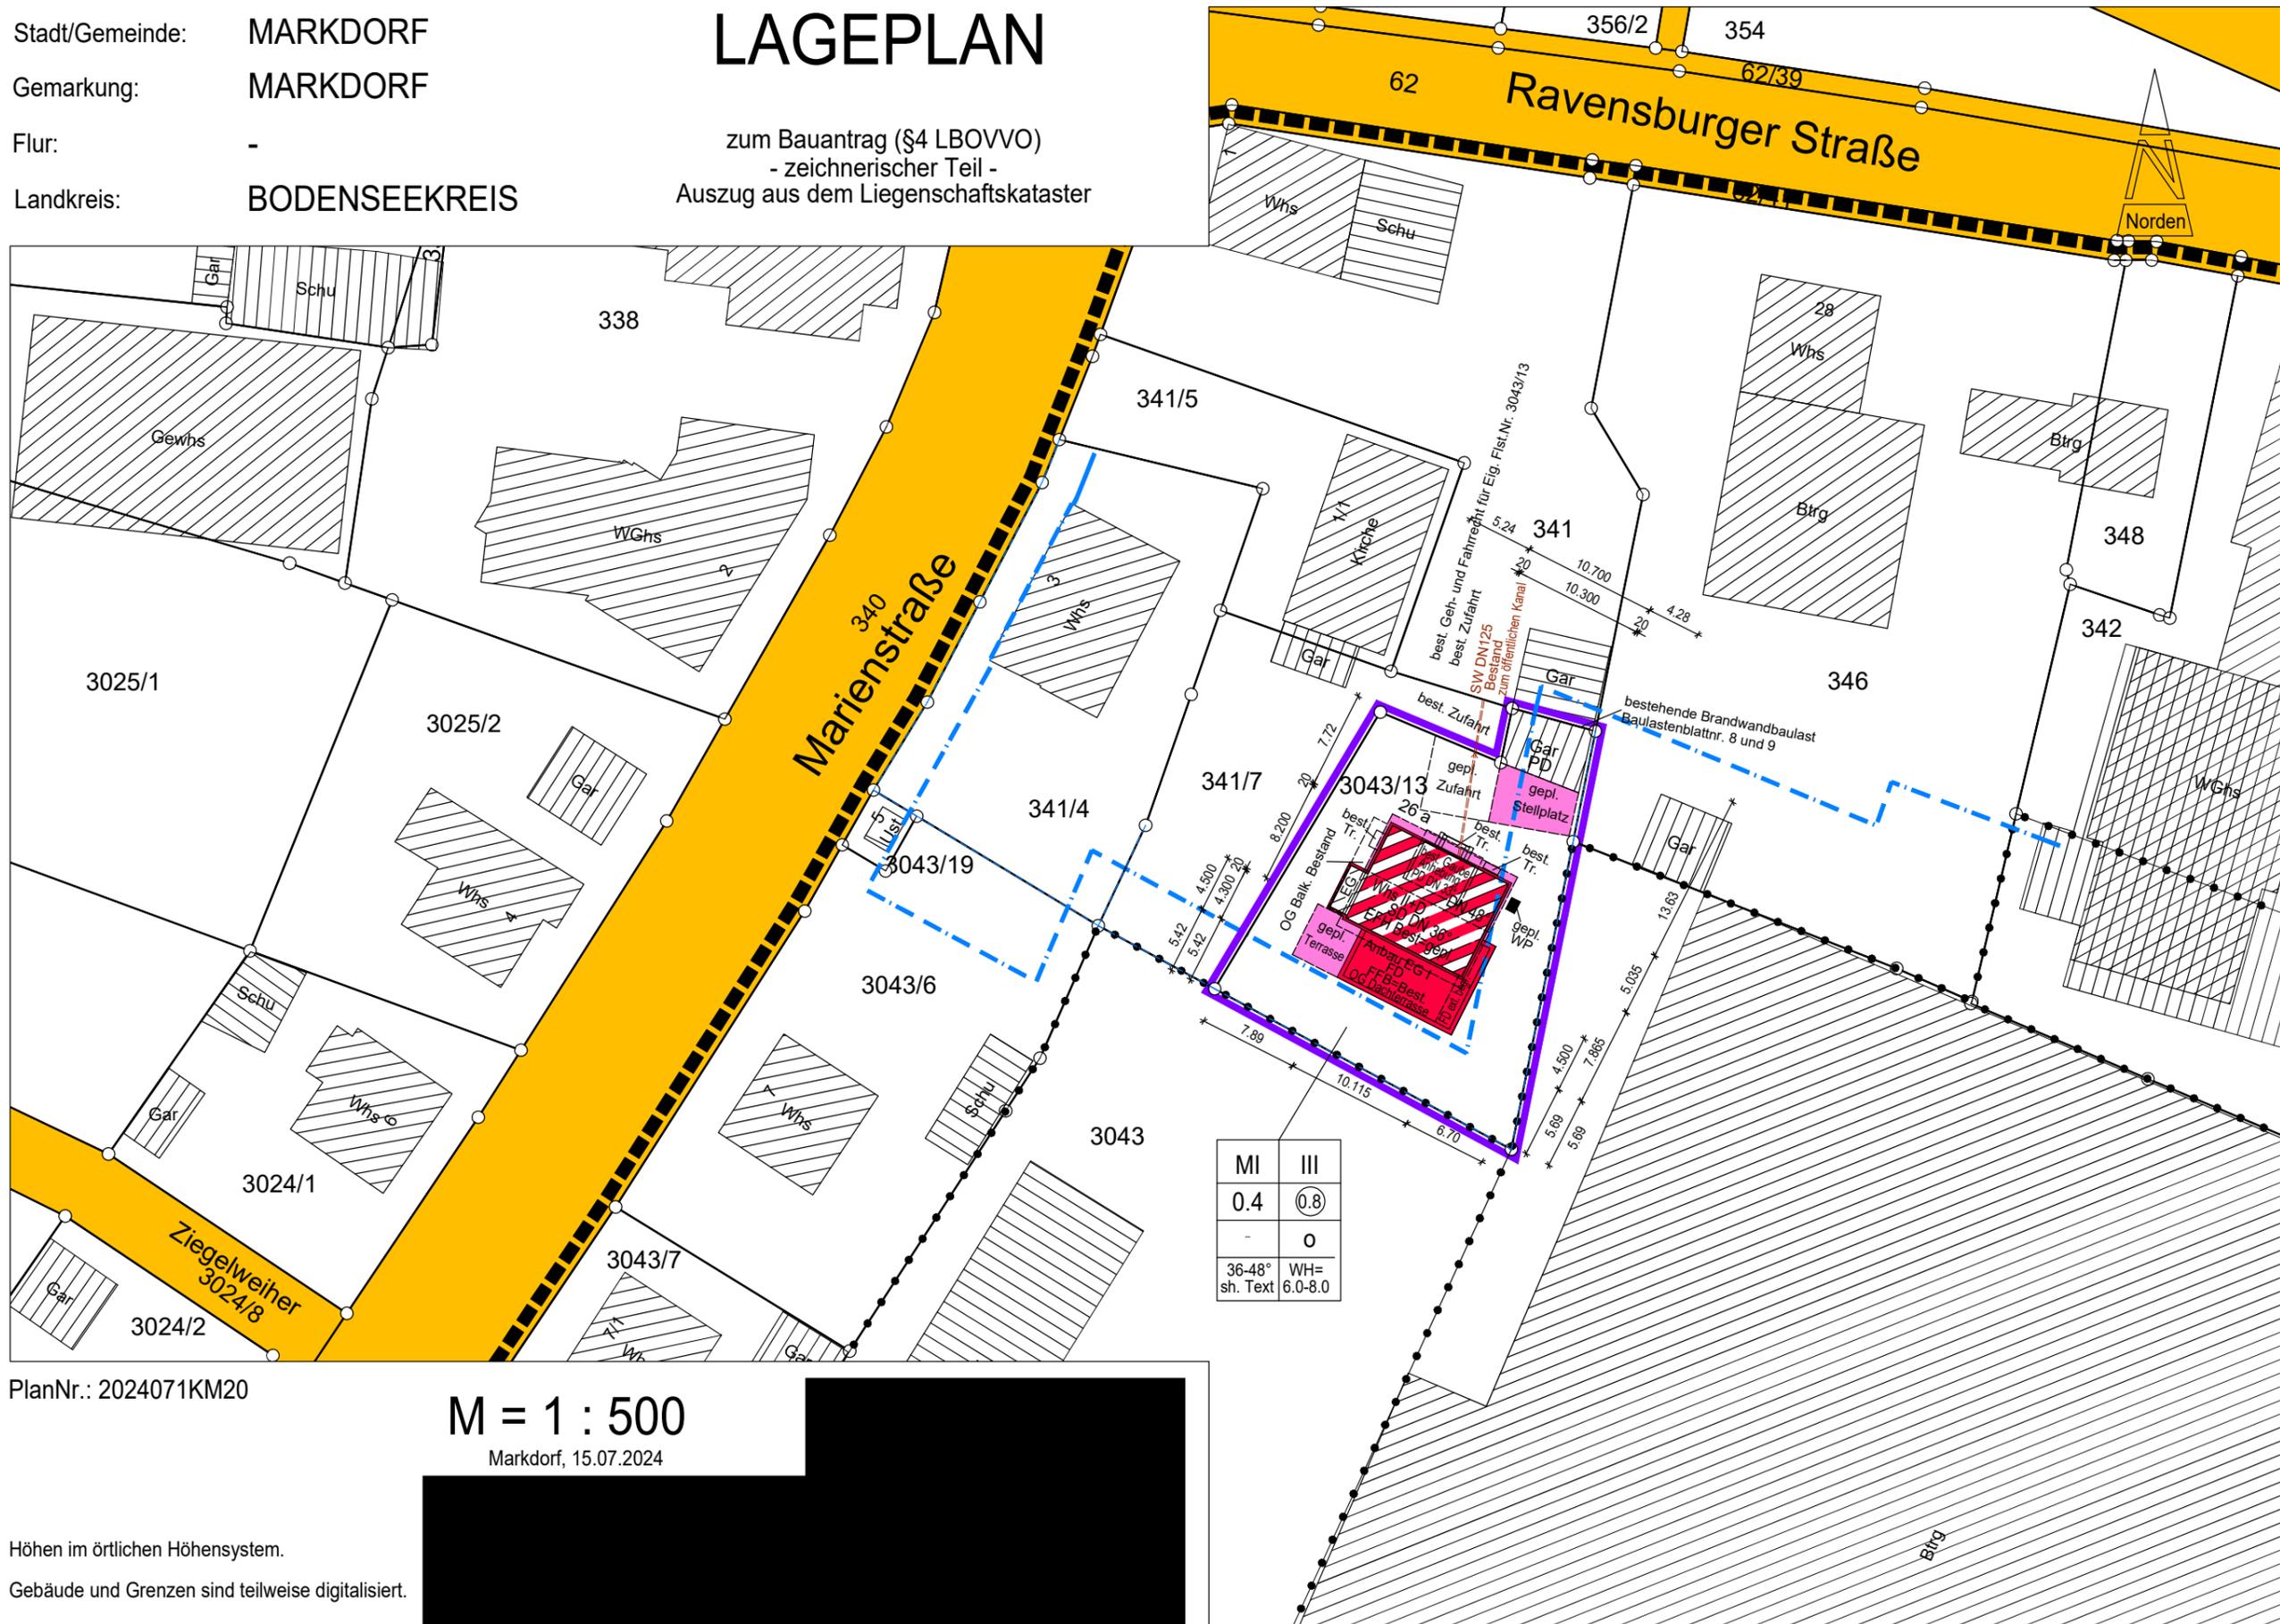

PlanNr.: 2024071KM20

M = 1 : 500


Markdorf, 15.07.2024


Höhen im örtlichen Höhensystem.

Gebäude und Grenzen sind teilweise digitalisiert.

Hinsichtlich etwa vorhandener unterirdischer Leitungen wird keine Gewähr übernommen.


Gefertigt nach §2 Abs. 2-5 LBOVVO

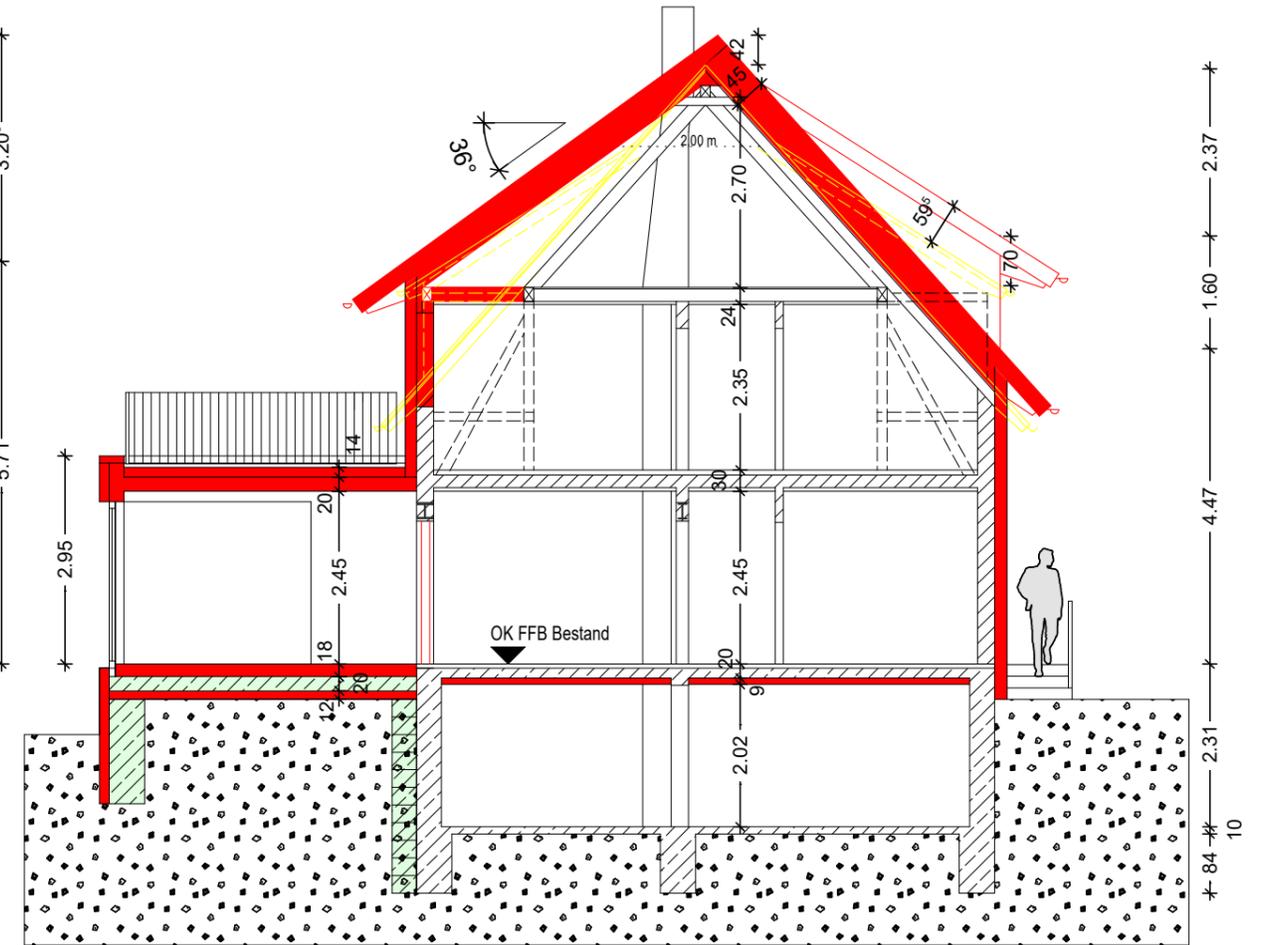

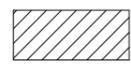
-  Bestand
-  Abbruch
-  Zugang


	PLANINHALT: XXXXXXXXXX UND SCHNITT		BAUANTRAG ENERGETISCHE SANIERUNG MIT ANBAU EG UND DACHTERRASSE, ANHEBUNG GAUBEN- DACH NORD UM 60 CM UND TRAUFE DACH- FLÄCHE SÜD AUF OK DECKE 1. OG RAVENSBURGER STRASSE 26a, 88677 MARKDORF, FLST.NR: 3043/13
	MASSTAB: 1/100		
	PLAN NR. 400-002	04.07.2024	

Ansicht Nord

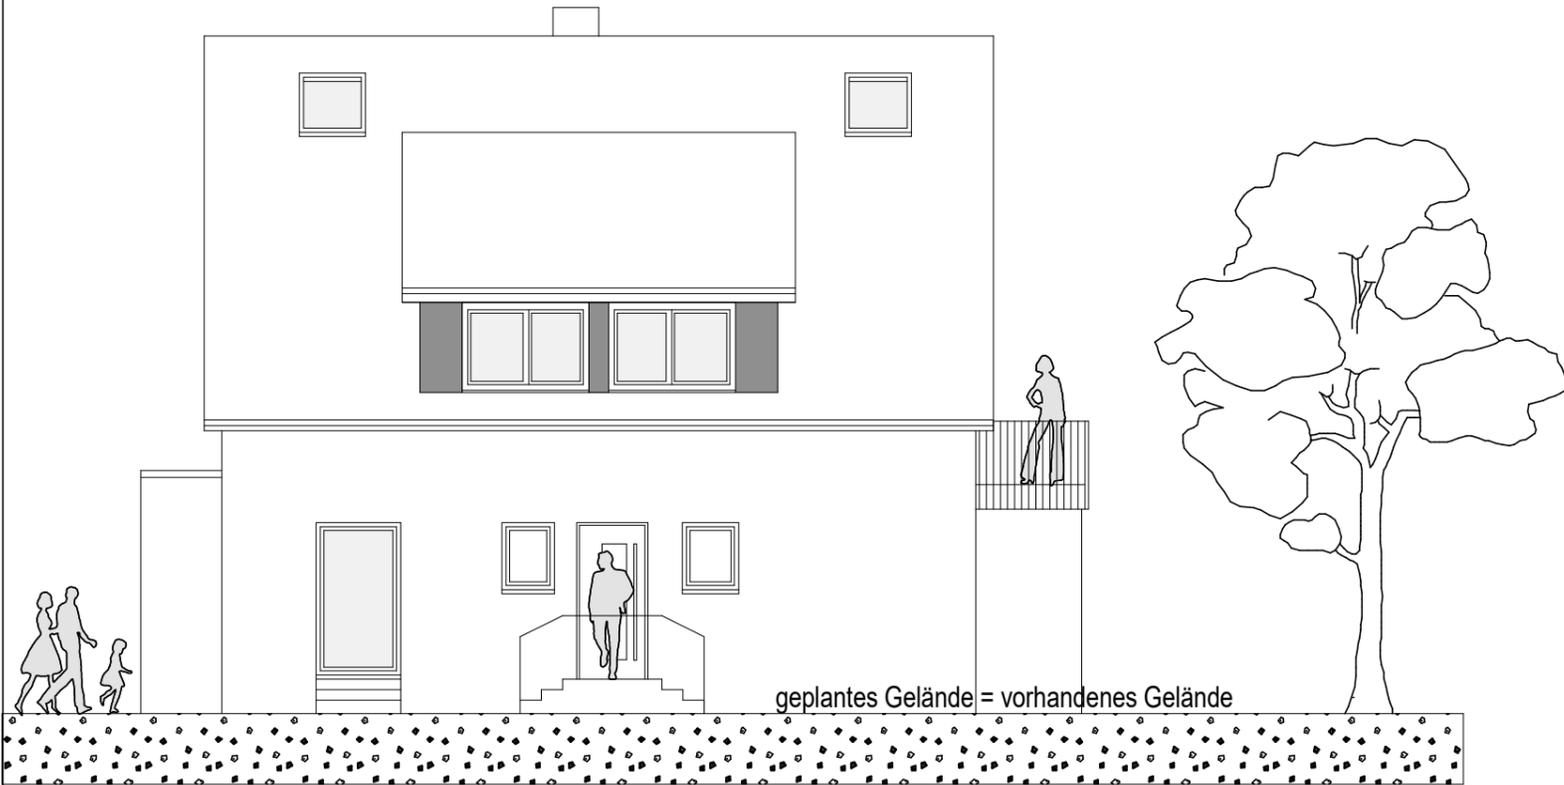


Ansicht West

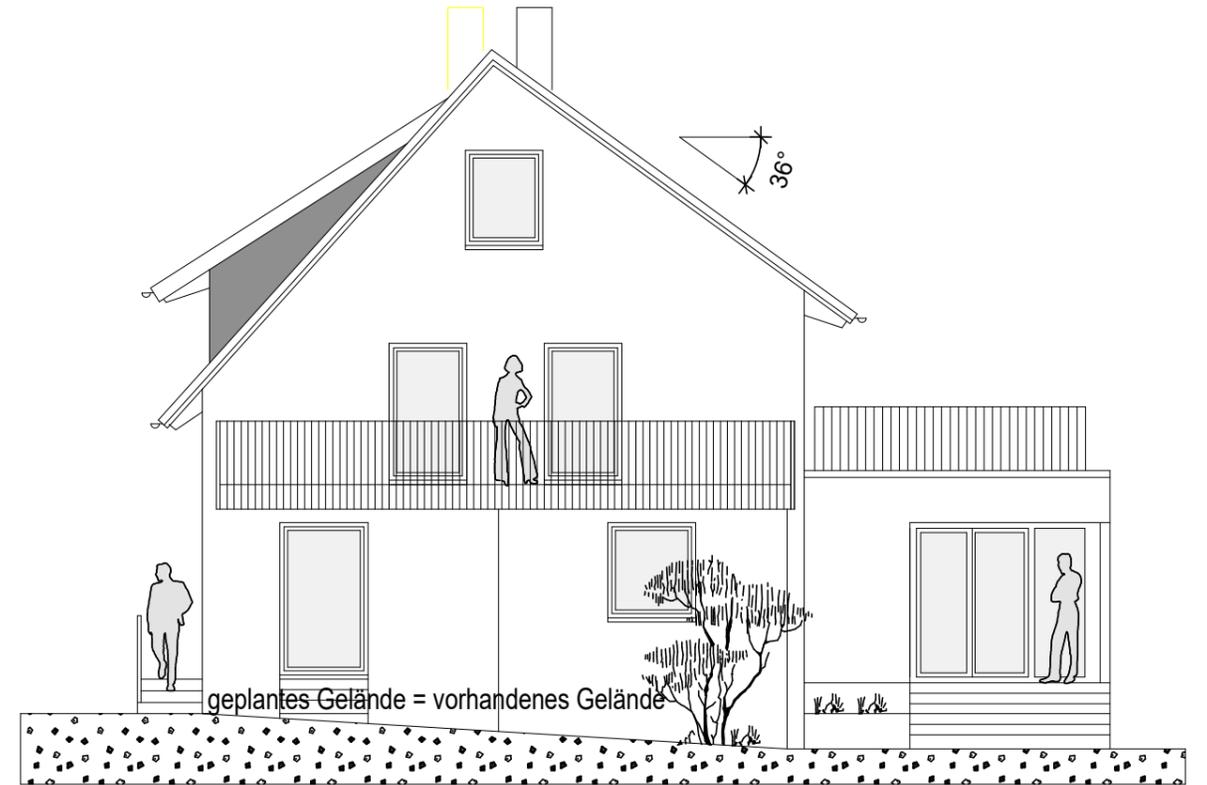

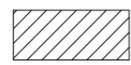
-  Bestand
-  Abbruch
-  Zugang

	PLANINHALT: ANSICHT NORD + WEST		BAUANTRAG
	MASSTAB: 1/100		
	PLAN NR. 400-004	04.07.2024	RAVENSBURGER STRASSE 26a, 88677 MARKDORF, FLST.NR: 3043/13

Ansicht Süd

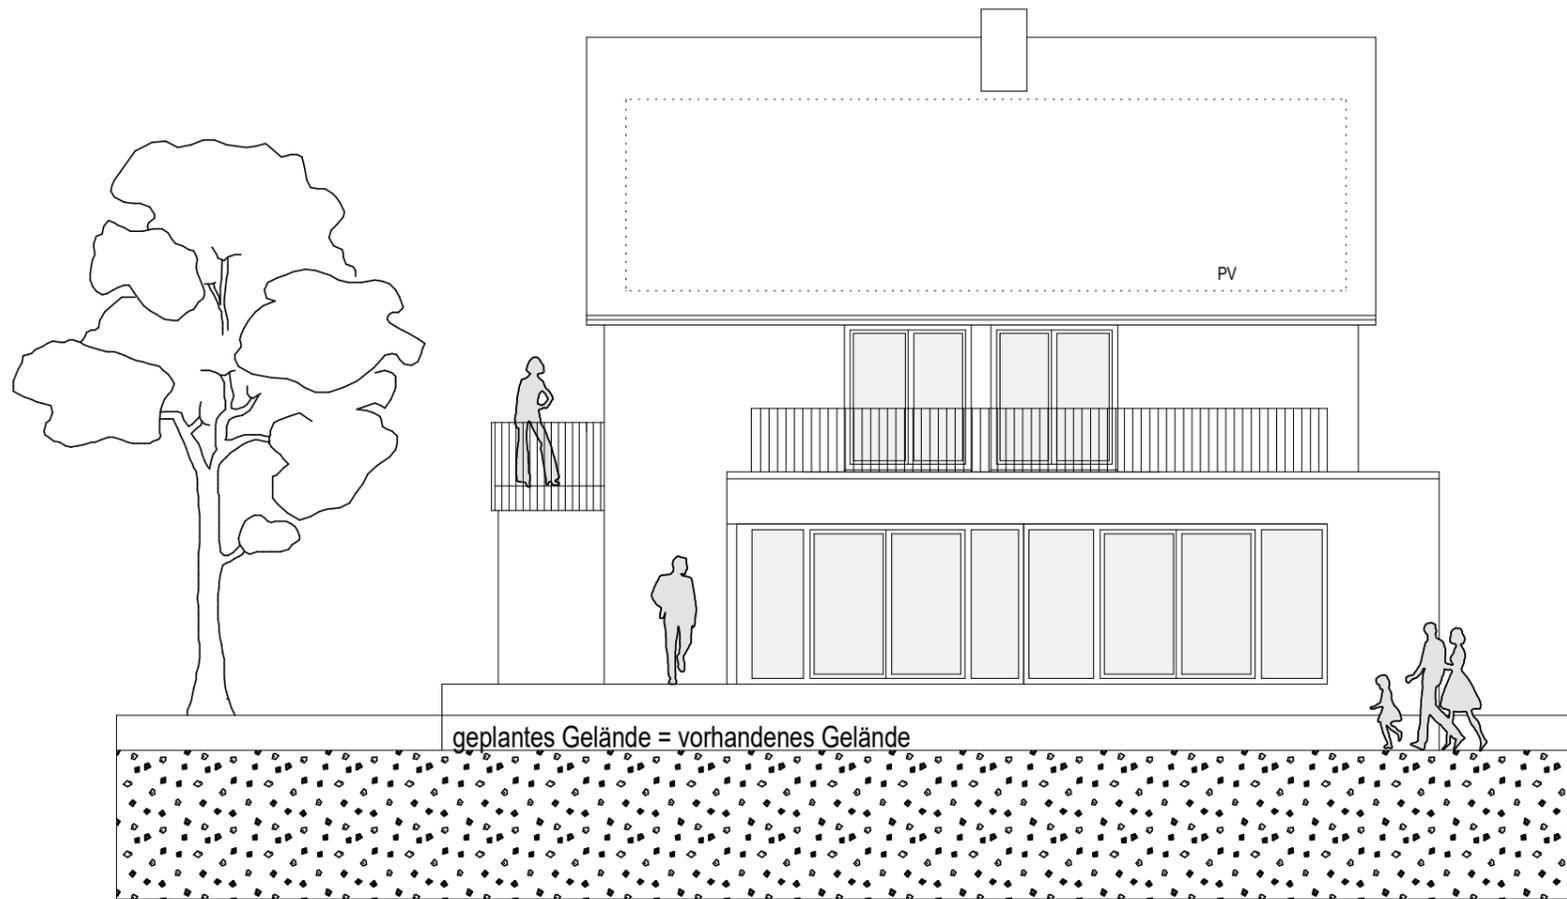

Ansicht Ost

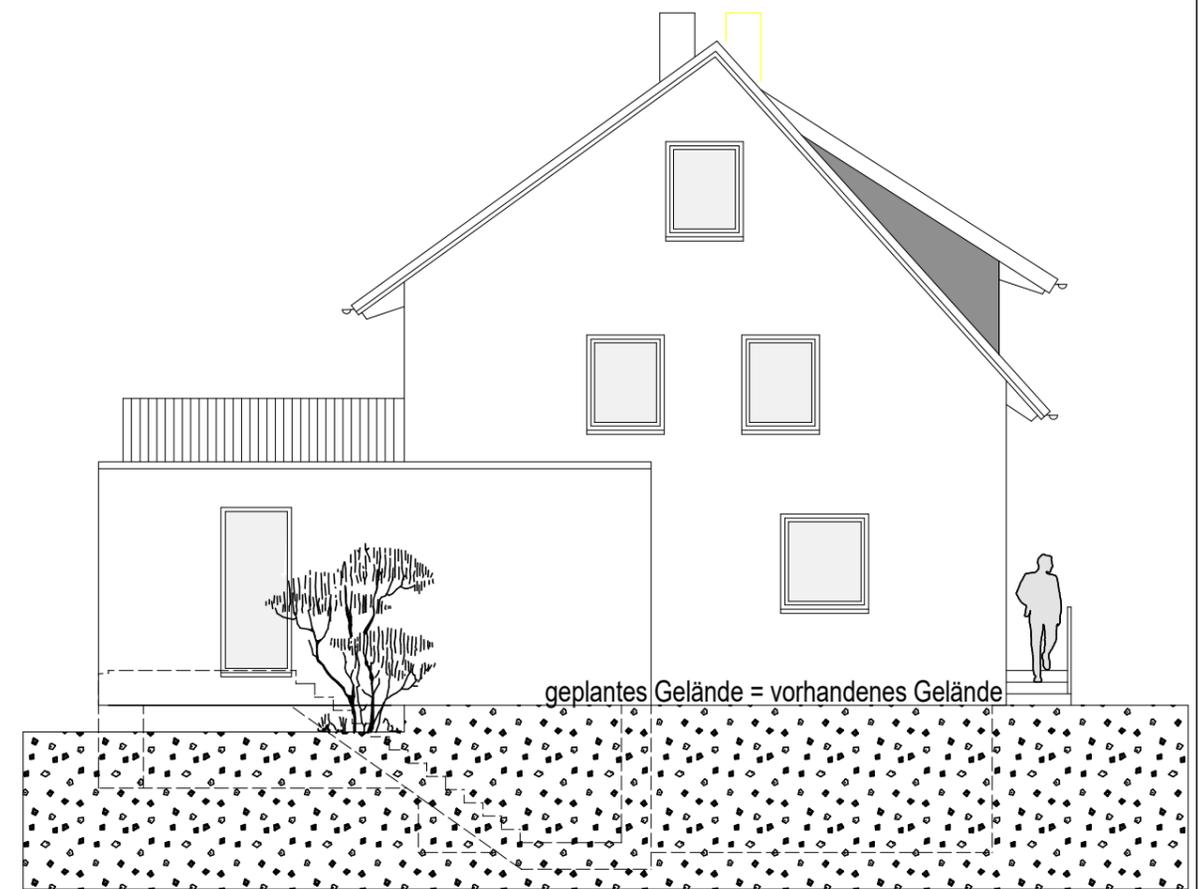

-  Bestand
-  Abbruch
-  Zugang

	PLANINHALT: ANSICHT SÜD + OST		BAUANTRAG
	MASSTAB: 1/100		
	PLAN NR. 400-003	04.07.2024	
			ENERGETISCHE SANIERUNG MIT ANBAU EG UND DACHTERRASSE, ANHEBUNG GAUBEN-DACH NORD UM 60 CM UND TRAUFE DACH-FLÄCHE SÜD AUF OK DECKE 1. OG
			RAVENSBURGER STRASSE 26a, 88677 MARKDORF, FLST.NR: 3043/13