


Landkreis: Bodenseekreis
 Gemeinde: Markdorf
 Gemarkung: Markdorf
 Ortsteil: ---
 Bebauungsplan: „Neusatz“

LAGEPLAN

Nachtragsbaugesuch
 zum gen. BV AZ: B/21055
 zeichnerischer Teil zum Bauantrag
 (§ 4 LBOVVO)
 Maßstab: 1 : 500

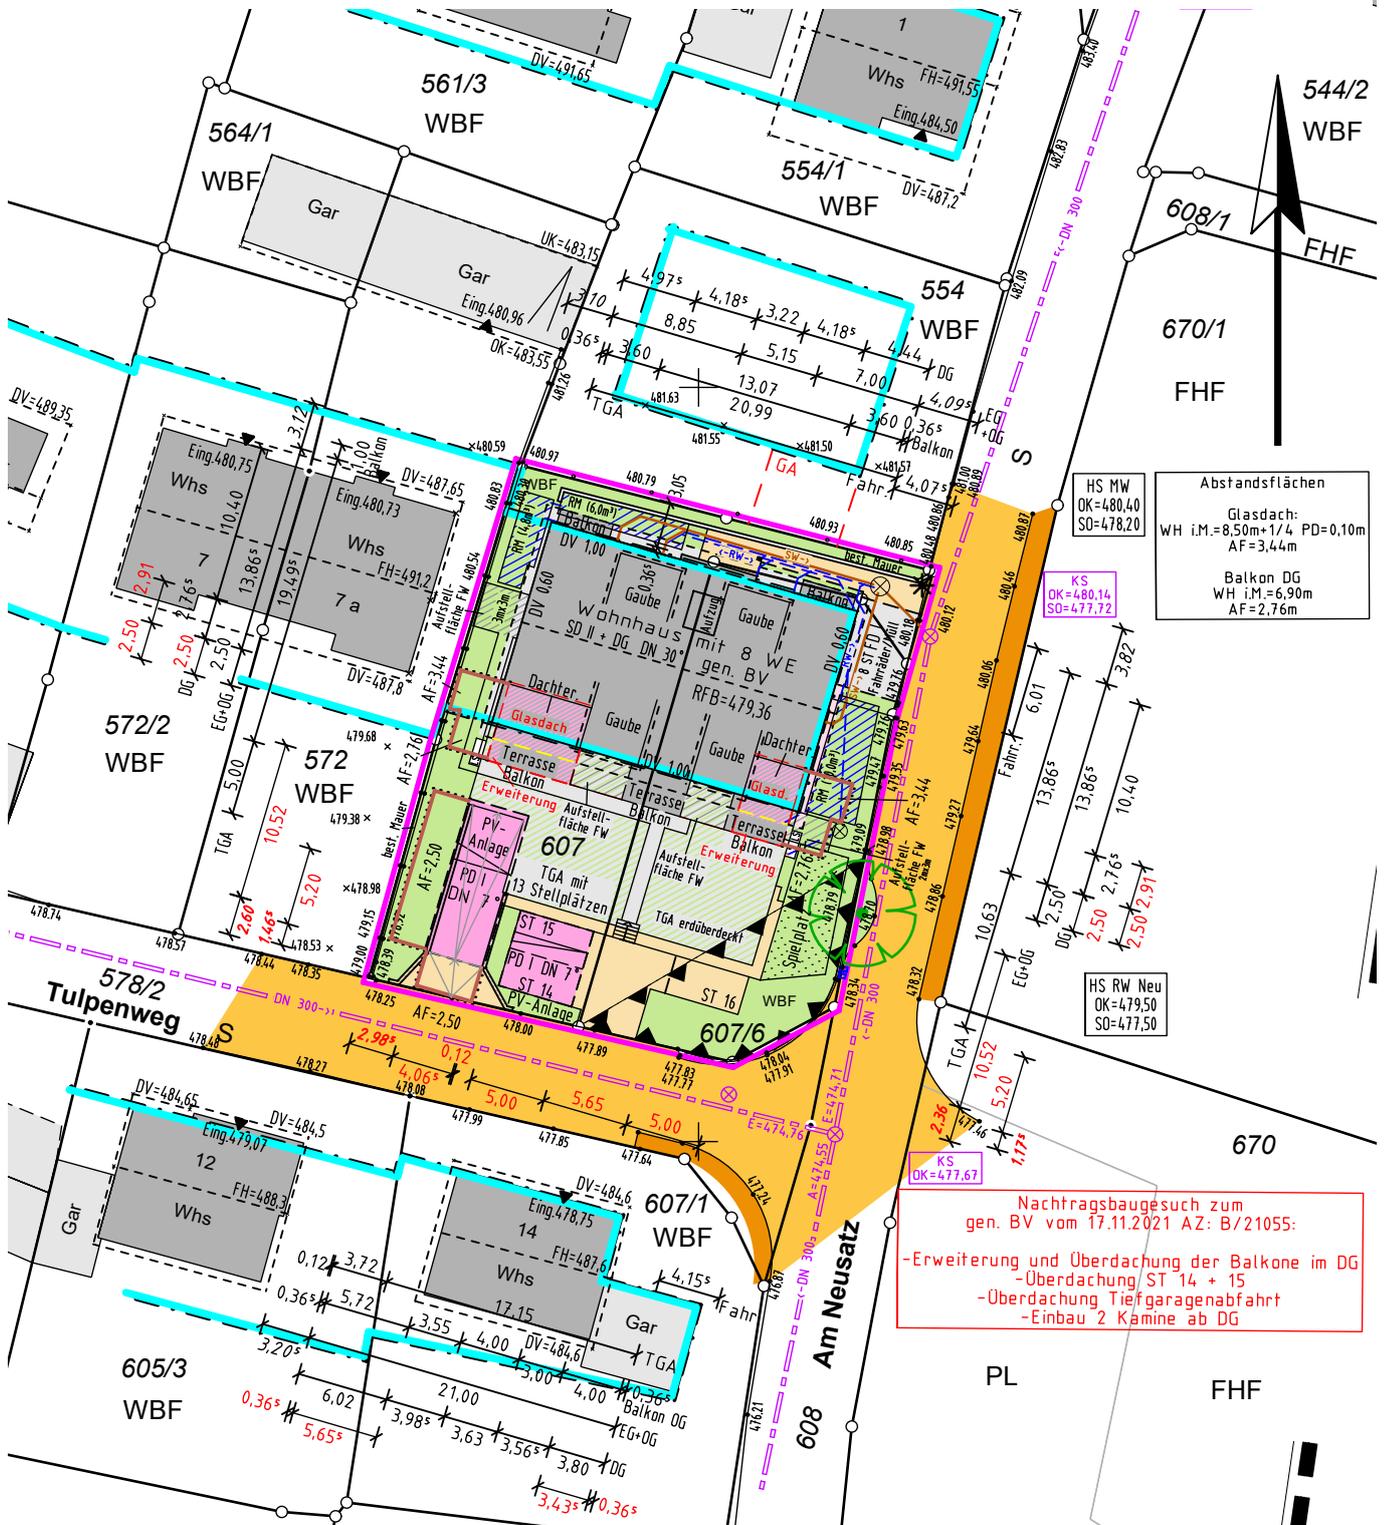

Abstandsflächen

Glasdach:	WH i.M.=8,50m+1/4 PD=0,10m	AF=3,44m
Balkon DG:	WH i.M.=6,90m	AF=2,76m

Nachtragsbaugesuch zum gen. BV vom 17.11.2021 AZ: B/21055:

- Erweiterung und Überdachung der Balkone im DG
- Überdachung ST 14 + 15
- Überdachung Tiefgaragenabfahrt
- Einbau 2 Kamine ab DG

Auszug aus dem Liegenschaftskataster, ausgearbeitet nach § 4 LBOVVO.

Hinsichtlich etwa vorhandener unterirdischer Leitungen wird keine Gewähr übernommen.
 Kanal ist vor Anschluss zu prüfen.

Auftrags-Nr. MI-19232
 Bearbeiter: I. Aicher

BAUGESUCH

BAUVORHABEN:

Erweiterung u. Überdachung der Balkone im Dachgeschoss und Überdachung Stellplätze 14+15, Überdachung Tiefgaragenabfahrt. Einbau von 2 Kaminen ab Dachgeschoss für Anschluß Kaminofen



BAUORT:

Gemeinde: 88677 Markdorf
Gemarkung: Markdorf
Straße: Am Neusatz 1
Flurstück: 607 und 607/6

Tektur zur Baugenehmigung vom 17.11.2021, AZ: B/21055

Schnitt

M=1:100


Projekt-Nr: 21-026

Immenstaad, 11.07.2024



BAUVORHABEN:

Erweiterung u. Überdachung der Balkone im Dachgeschoss und Überdachung Stellplätze 14+15, Überdachung Tiefgaragenabfahrt. Einbau von 2 Kaminen ab Dachgeschoss für Anschluß Kaminofen

 

BAUORT:

Gemeinde: 88677 Markdorf
Gemarkung: Markdorf
Straße: Am Neusatz 1
Flurstück: 607 und 607/6

Tektur zur Baugenehmigung vom 17.11.2021, AZ: B/21055

Süd & Schnitt

M=1:100
Projekt-Nr: 21-026
Immenstaad, 11.07.2024




Ansicht-Süd

Schnitt

BAUVORHABEN:

Erweiterung u. Überdachung der Balkone im Dachgeschoss und Überdachung Stellplätze 14+15, Überdachung Tiefgaragenabfahrt. Einbau von 2 Kaminen ab Dachgeschoss für Anschluß Kaminofen

 


BAUORT:

Gemeinde: 88677 Markdorf
Gemarkung: Markdorf
Straße: Am Neusatz 1
Flurstück: 607 und 607/6

Tektur zur Baugenehmigung vom 17.11.2021, AZ: B/21055

Ost & Schnitt

M=1:100
Projekt-Nr: 21-026
Immenstaad, 11.07.2024

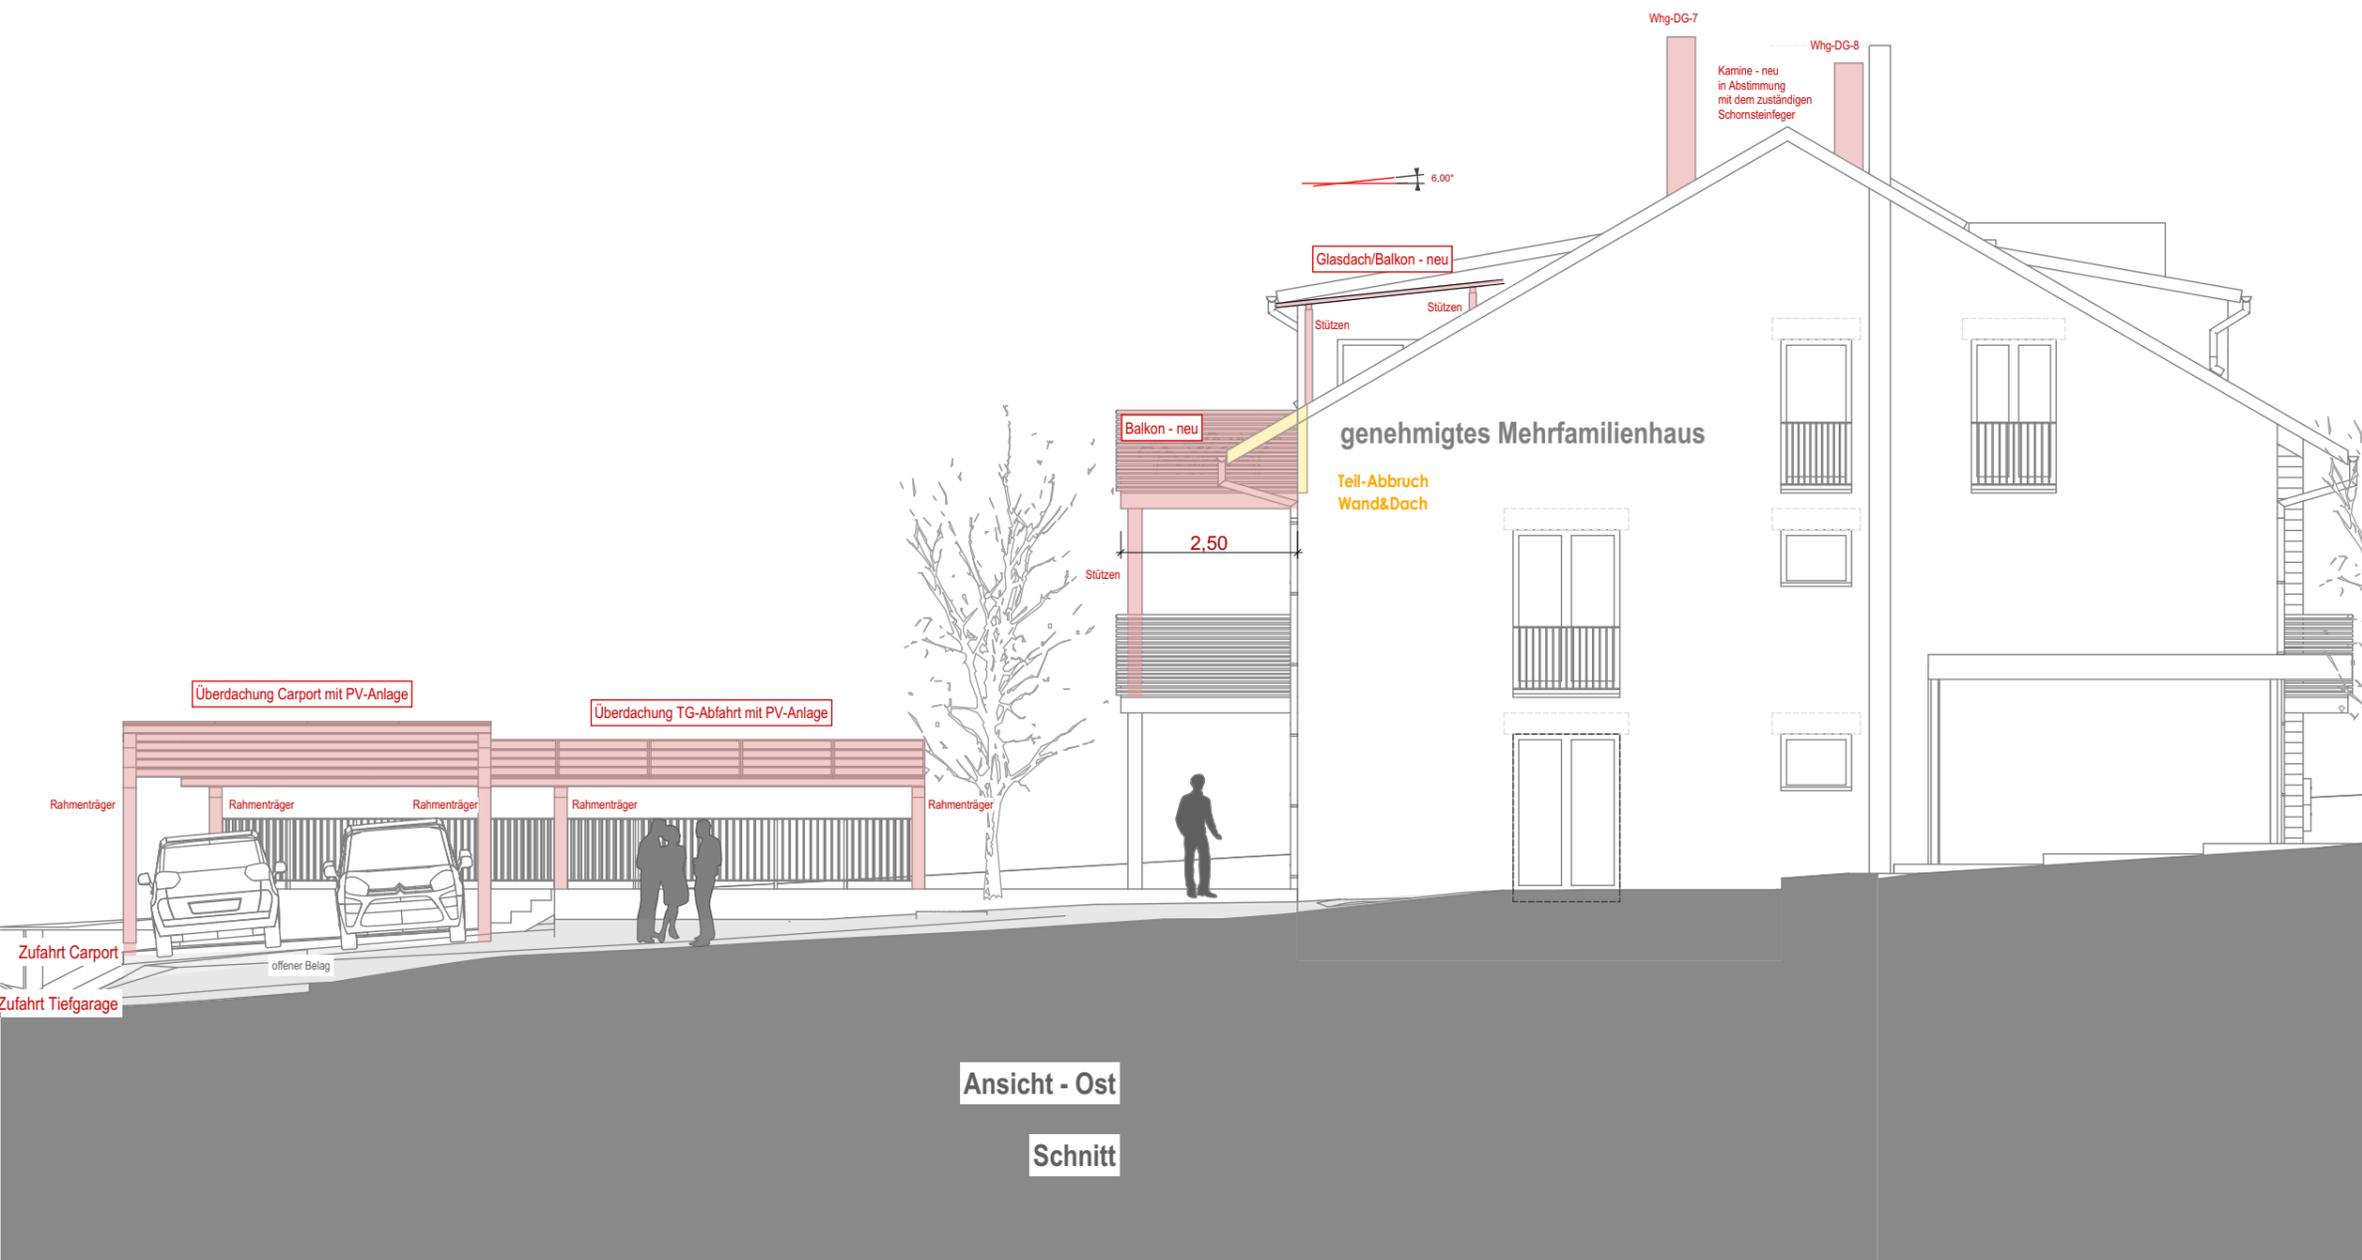

BAUVORHABEN:

Erweiterung u. Überdachung der Balkone im Dachgeschoss und Überdachung Stellplätze 14+15, Überdachung Tiefgaragenabfahrt. Einbau von 2 Kaminen ab Dachgeschoss für Anschluß Kaminofen



BAUORT:

Gemeinde: 88677 Markdorf
Gemarkung: Markdorf
Straße: Am Neusatz 1
Flurstück: 607 und 607/6

Tektur zur Baugenehmigung vom 17.11.2021, AZ: B/21055

West & Schnitt

M=1:100

Projekt-Nr: 21-026

Immenstaad, 11.07.2024

