

Kreis: Bodenseekreis
Gemeinde: Markdorf
Gemarkung: Markdorf

Lageplan zur Bauvoranfrage

1:500


zeichnerischer Teil - zum Bauantrag
(§ 4 LBOVVO)




M = 1: 500

Die Lage und Höhe des Kanalhausanschlusses ist bei Baubeginn zu prüfen

Auszug aus dem Liegenschaftskataster gefertigt und nach §4LBO VVO ausgearbeitet.
Die Übereinstimmung mit dem Liegenschaftskataster wird bestätigt.
Höhenangaben im NEUEN System
Die Lage der unterirdischen Leitungen, Kabel usw. ist durch die ausführende Baufirma bei den zuständigen Behörden zu ermitteln.


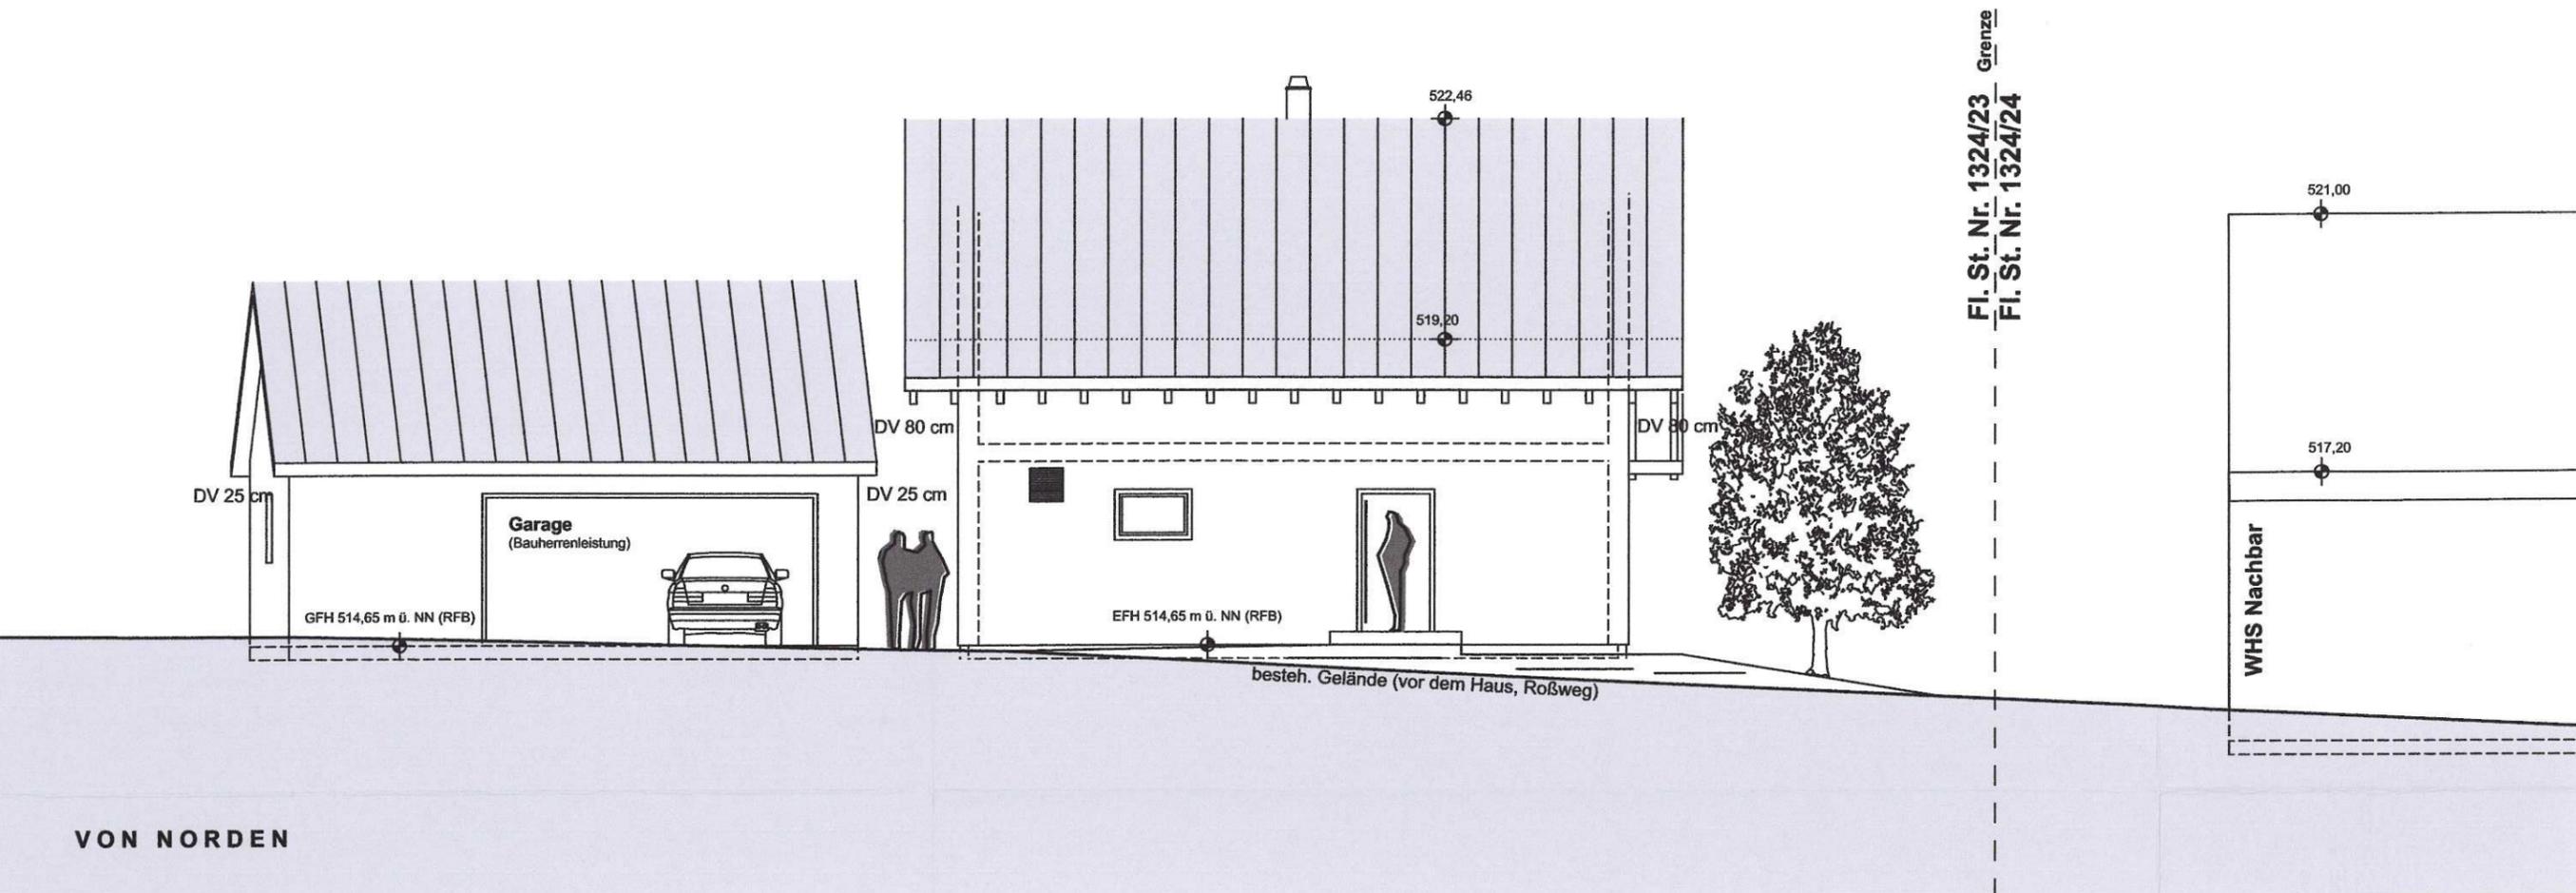



ACHTUNG!
Die angegebene EFH/GFH ist vom zuständigen Fachbauleiter vor Ort nochmals zu überprüfen!

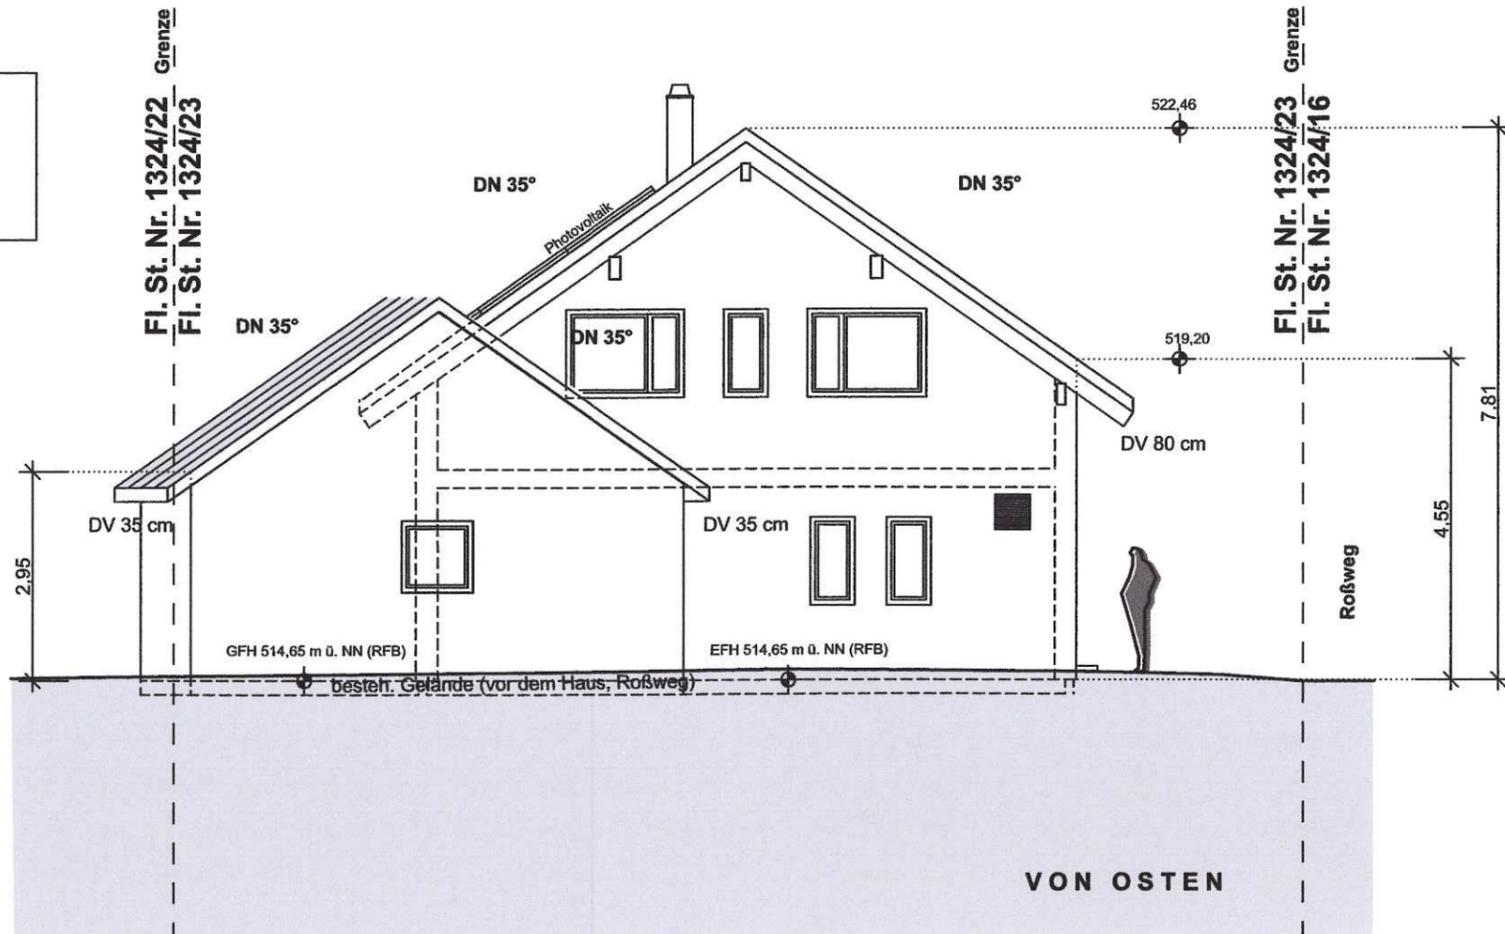


B
PL
BA
BA
BA


ACHTUNG!
Die angegebene EFH/GFH
ist vom zuständigen
Fachbauleiter vor Ort
nochmals zu überprüfen!

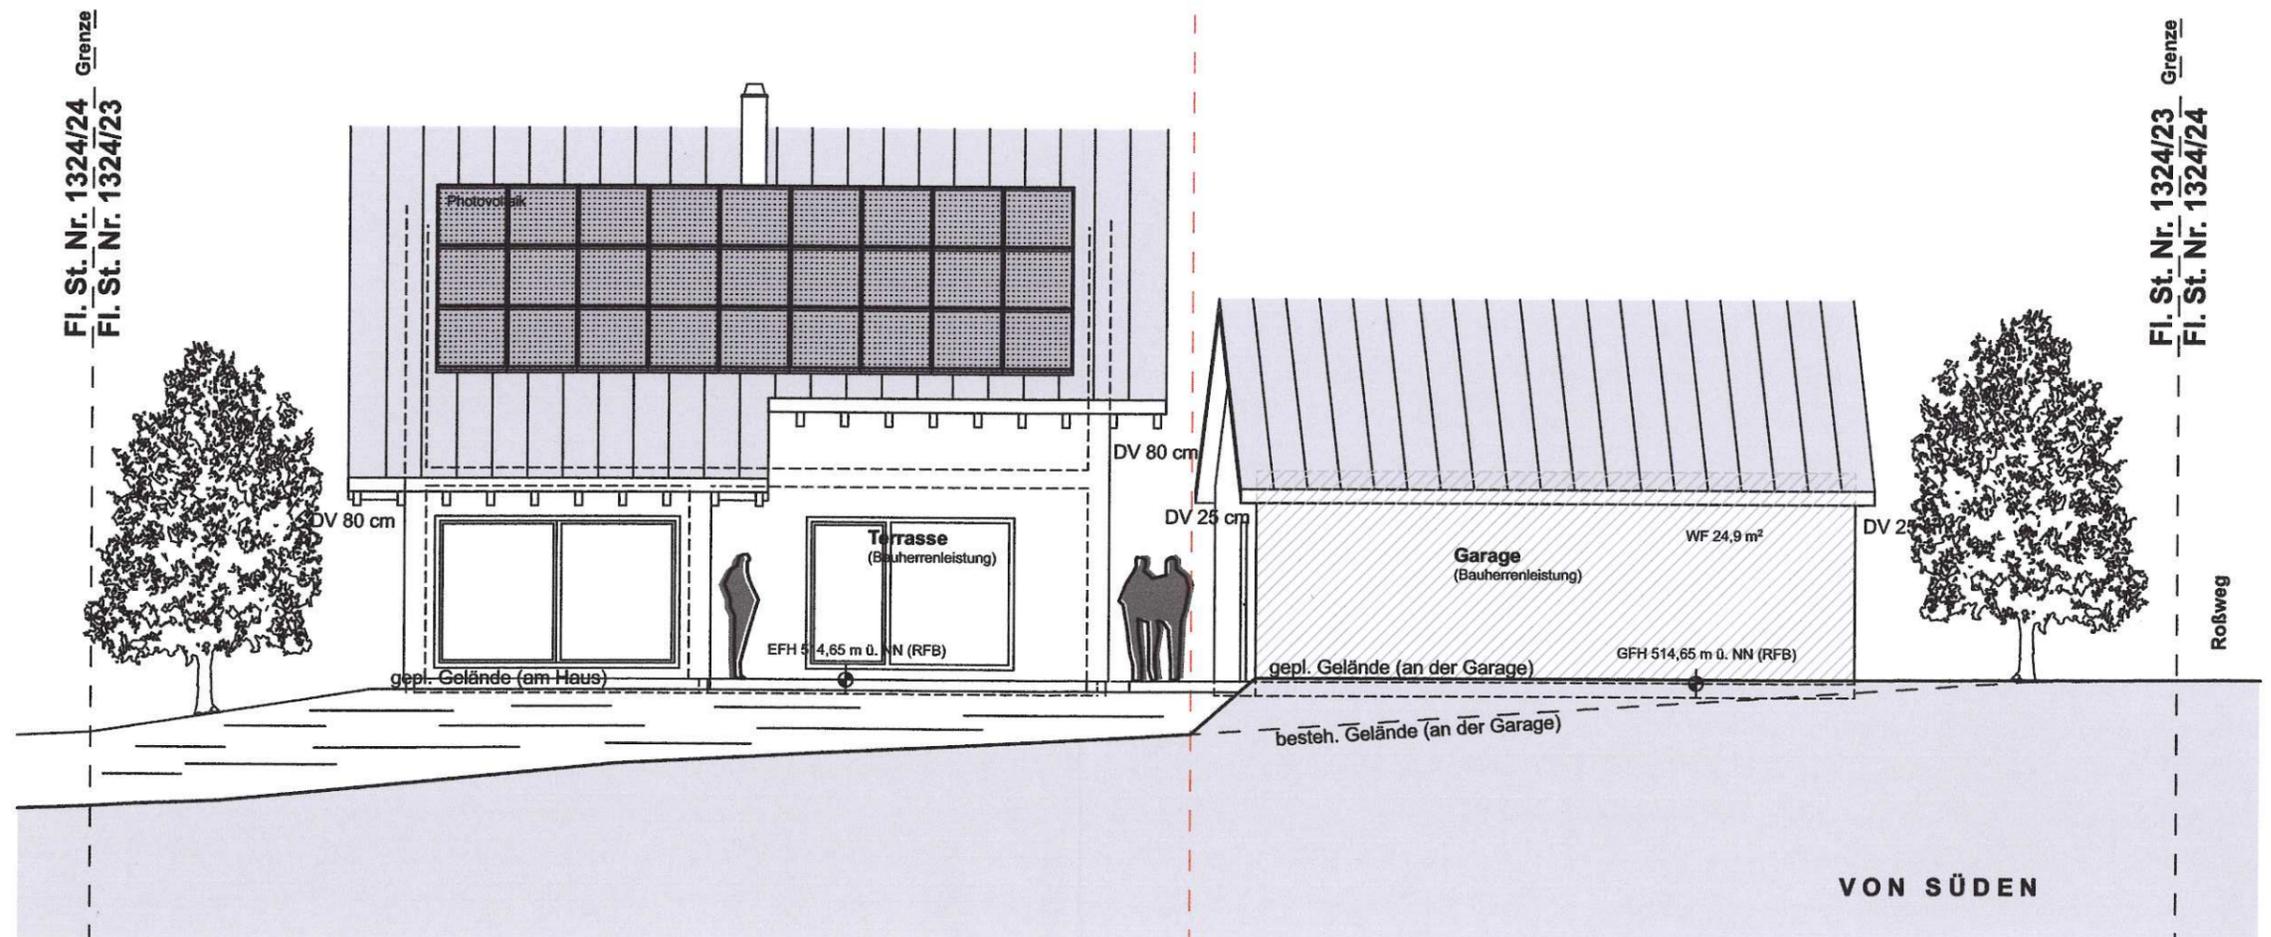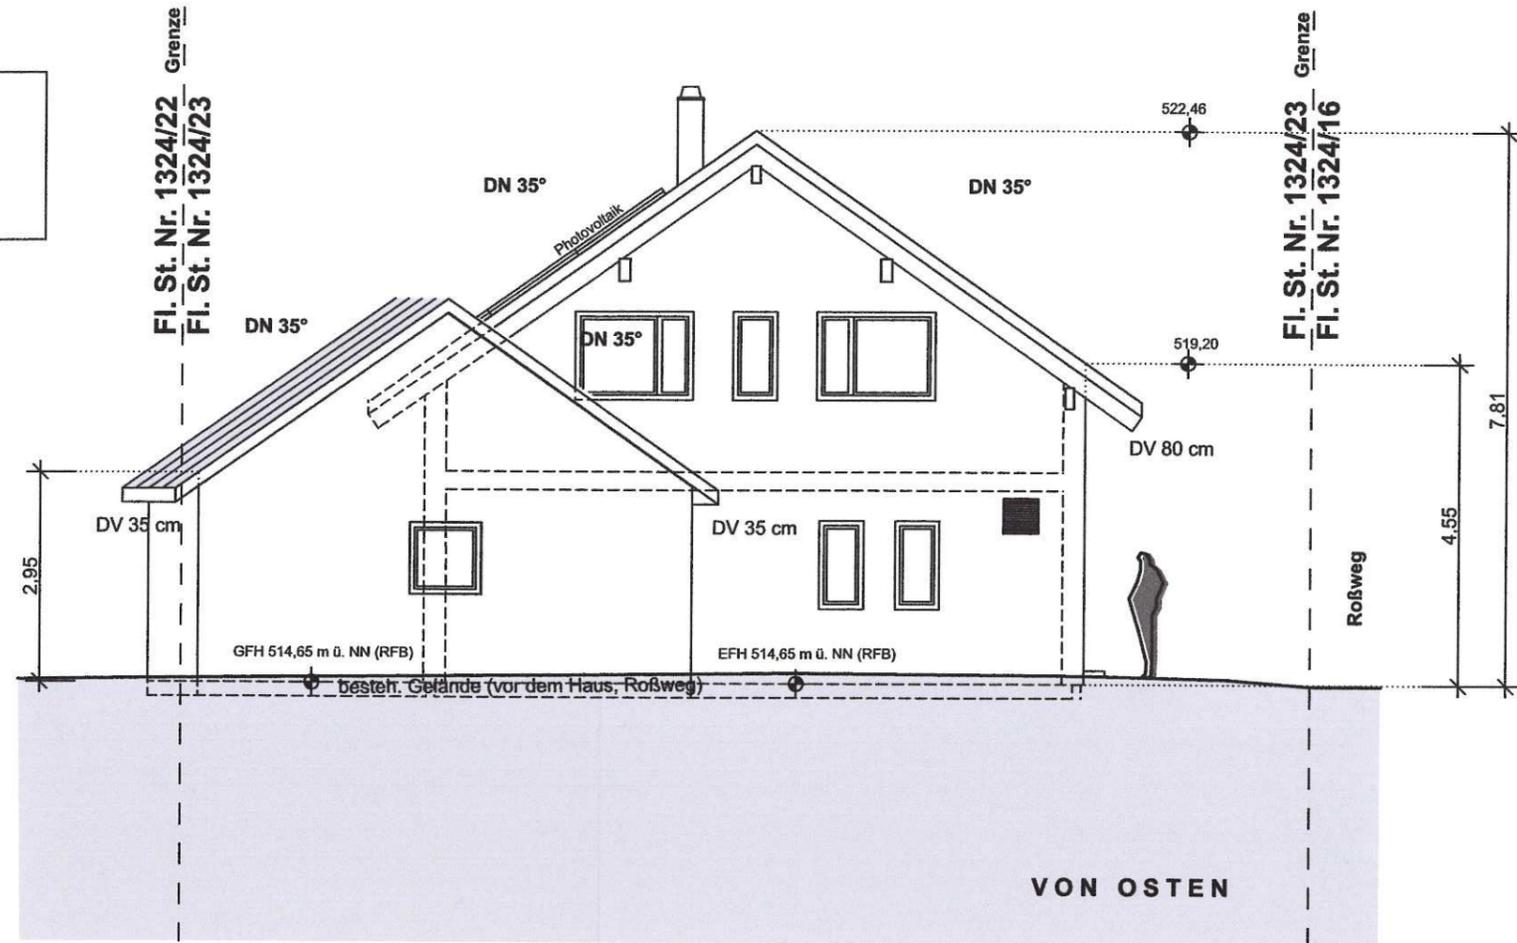

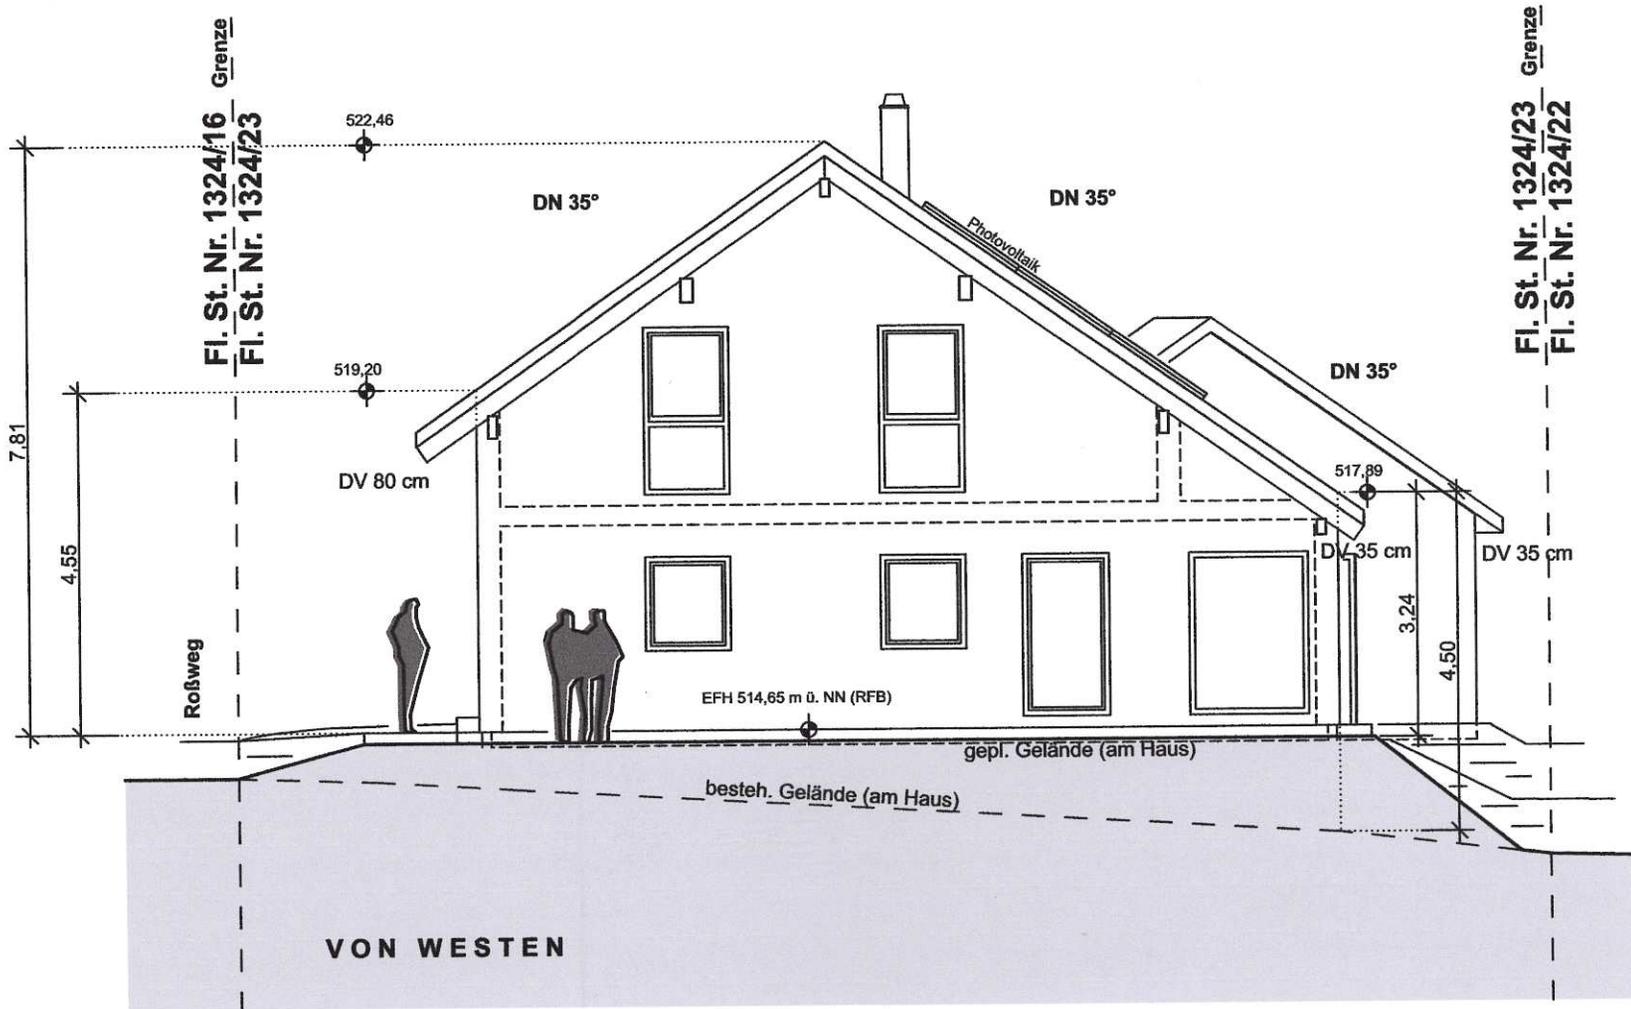

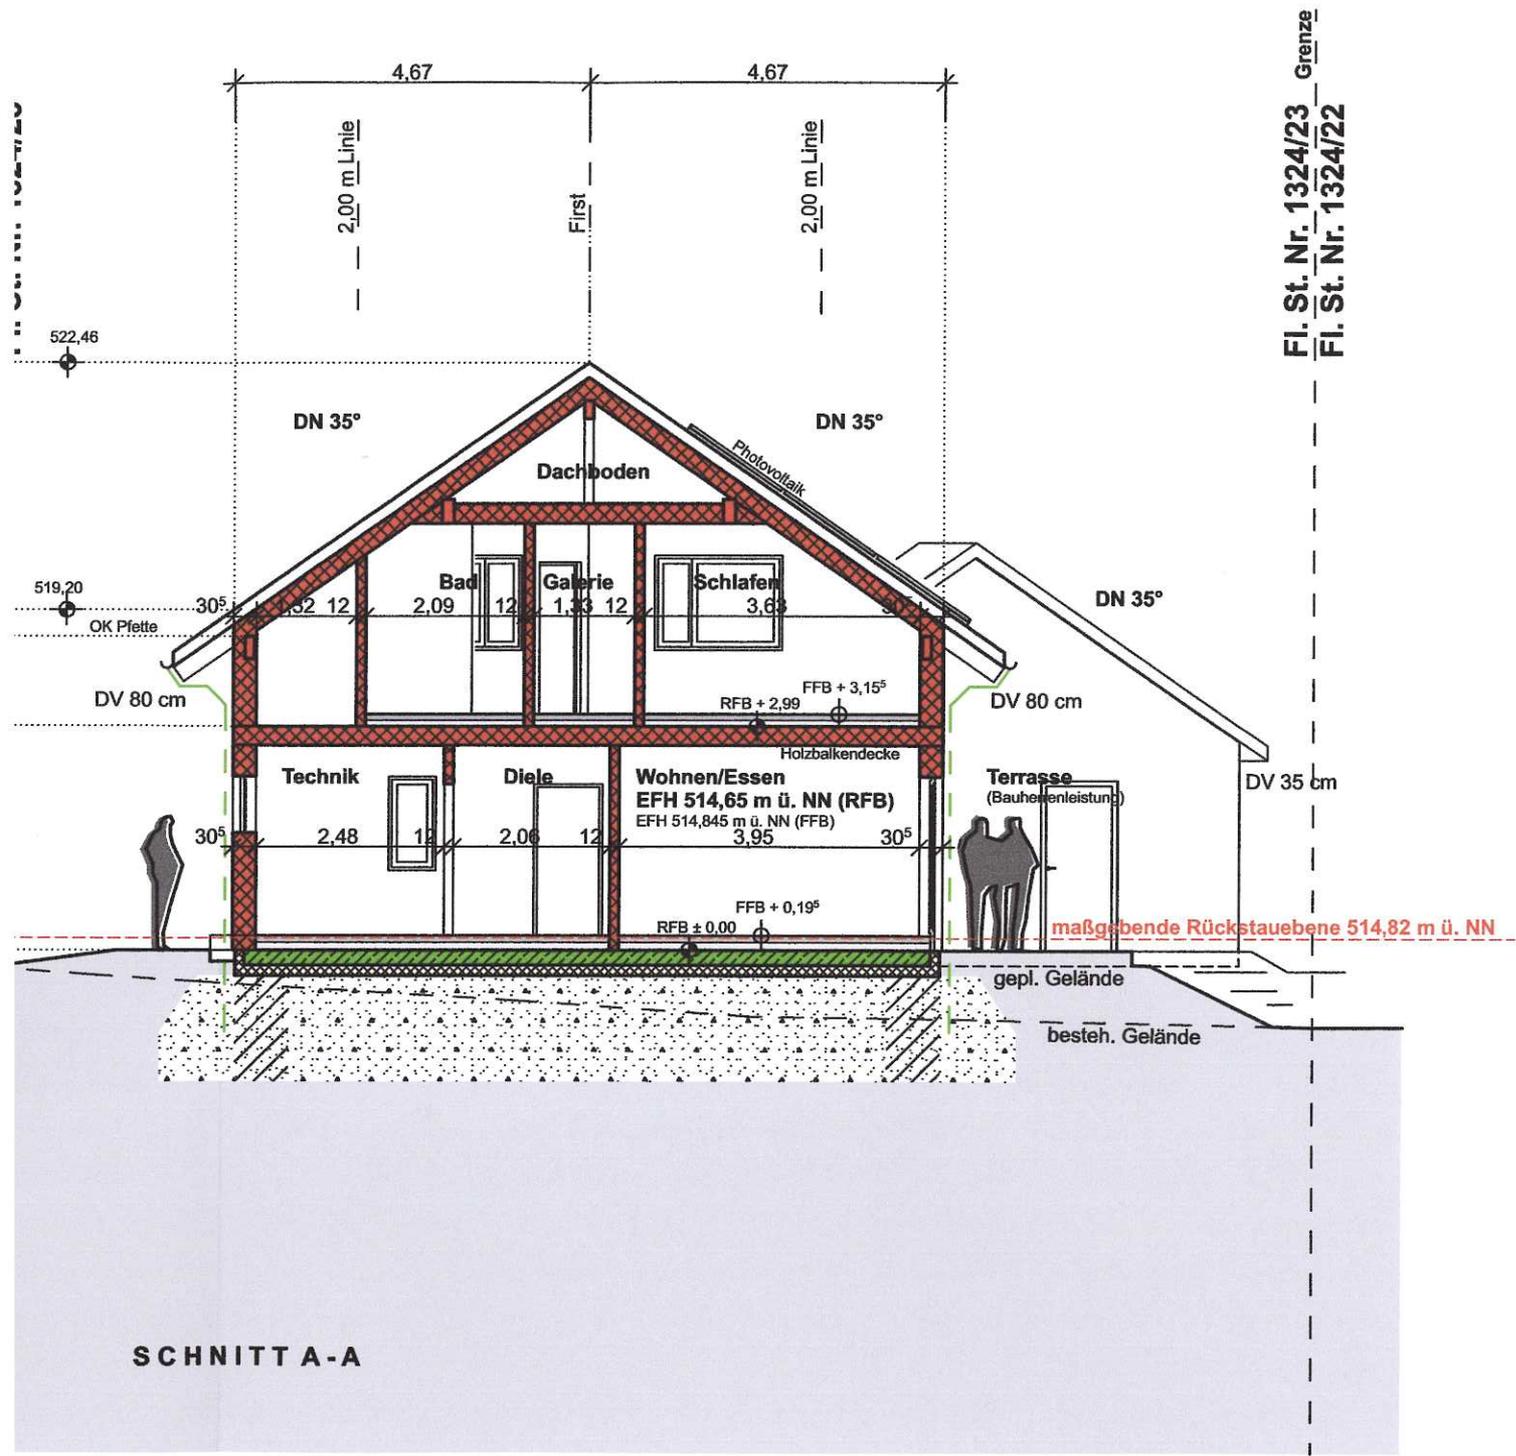

Fl. St. Nr. 1324/23 Grenze
 Fl. St. Nr. 1324/22

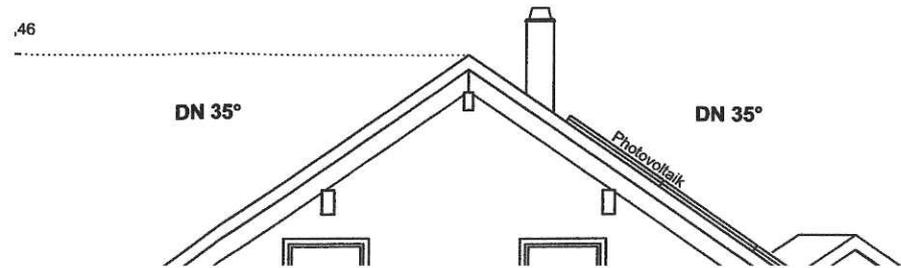

Fl. St. Nr. 1324/23 Grenze
 Fl. St. Nr. 1324/22