



# LAGEPLAN

zeichnerischer Teil mit Abstandsflächen  
zum Bauantrag (§ 4 Abs.3 LBOVVO)

LANDKREIS	Bodenseekreis
GEMEINDE	Markdorf
GEMARKUNG	Markdorf



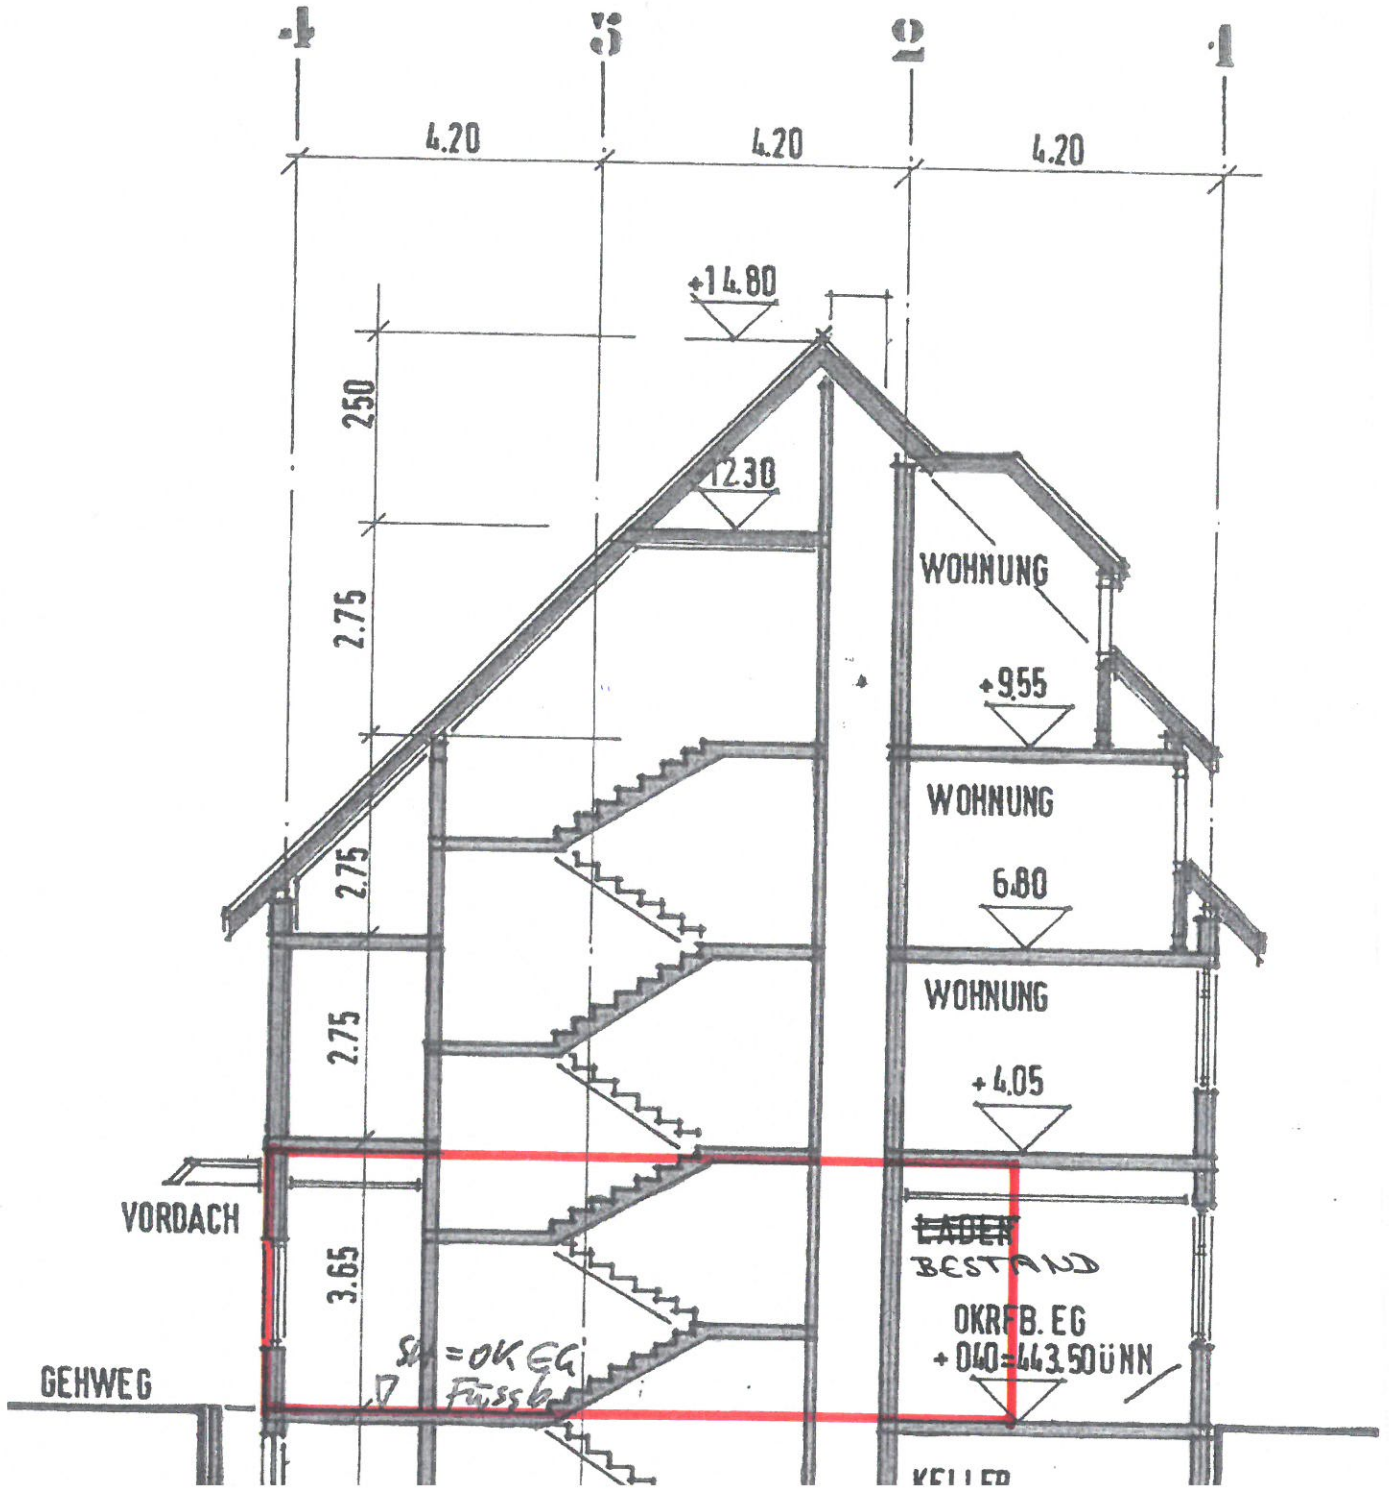

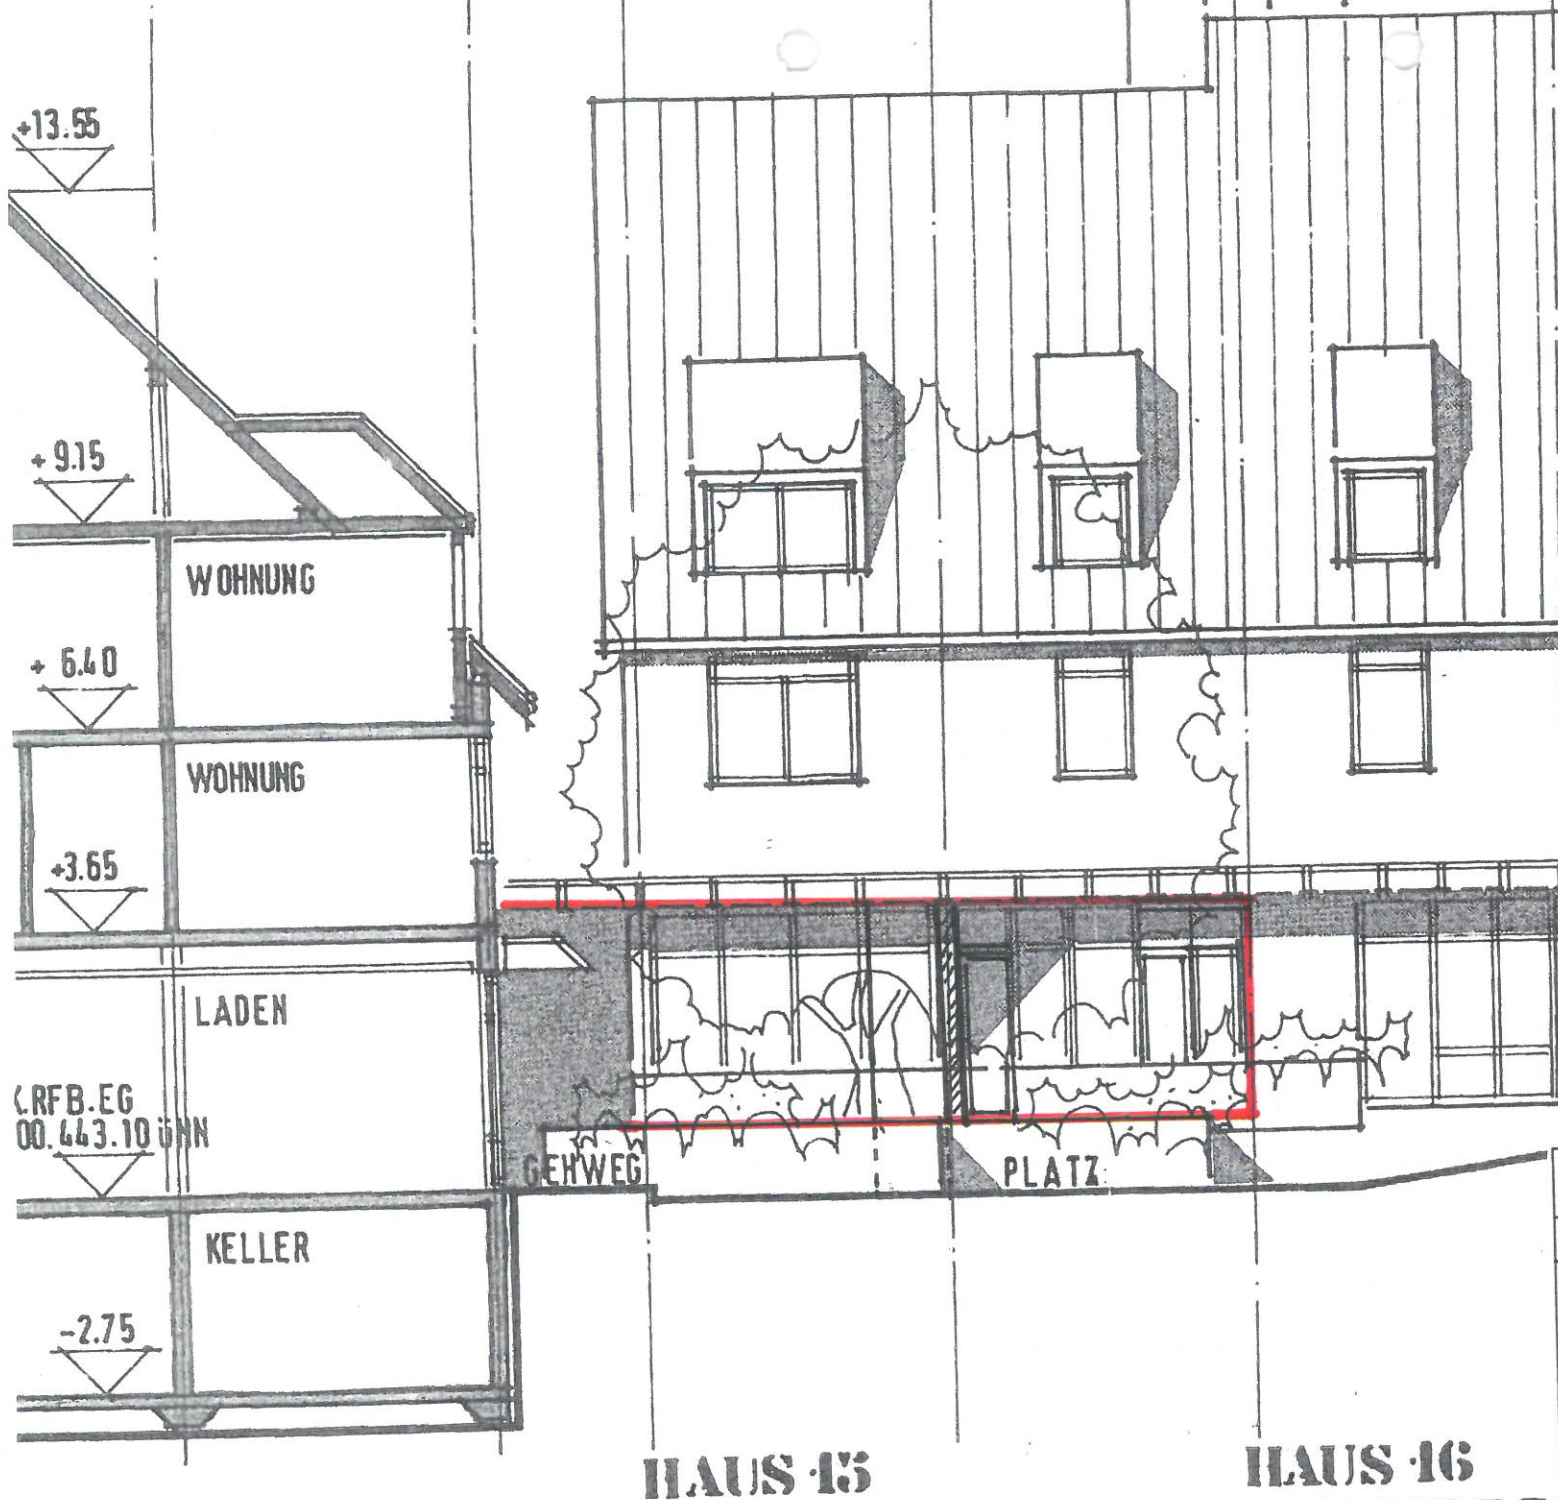

CRFB.EG  
00.443.10 ÖNN

HAUS 15

HAUS 16