



# Lageplan

zeichnerischer Teil zum Bauantrag  
(§ 4 LBOVVO)

Landkreis : Bodenseekreis  
Gemeinde : Markdorf  
Gemarkung : Markdorf

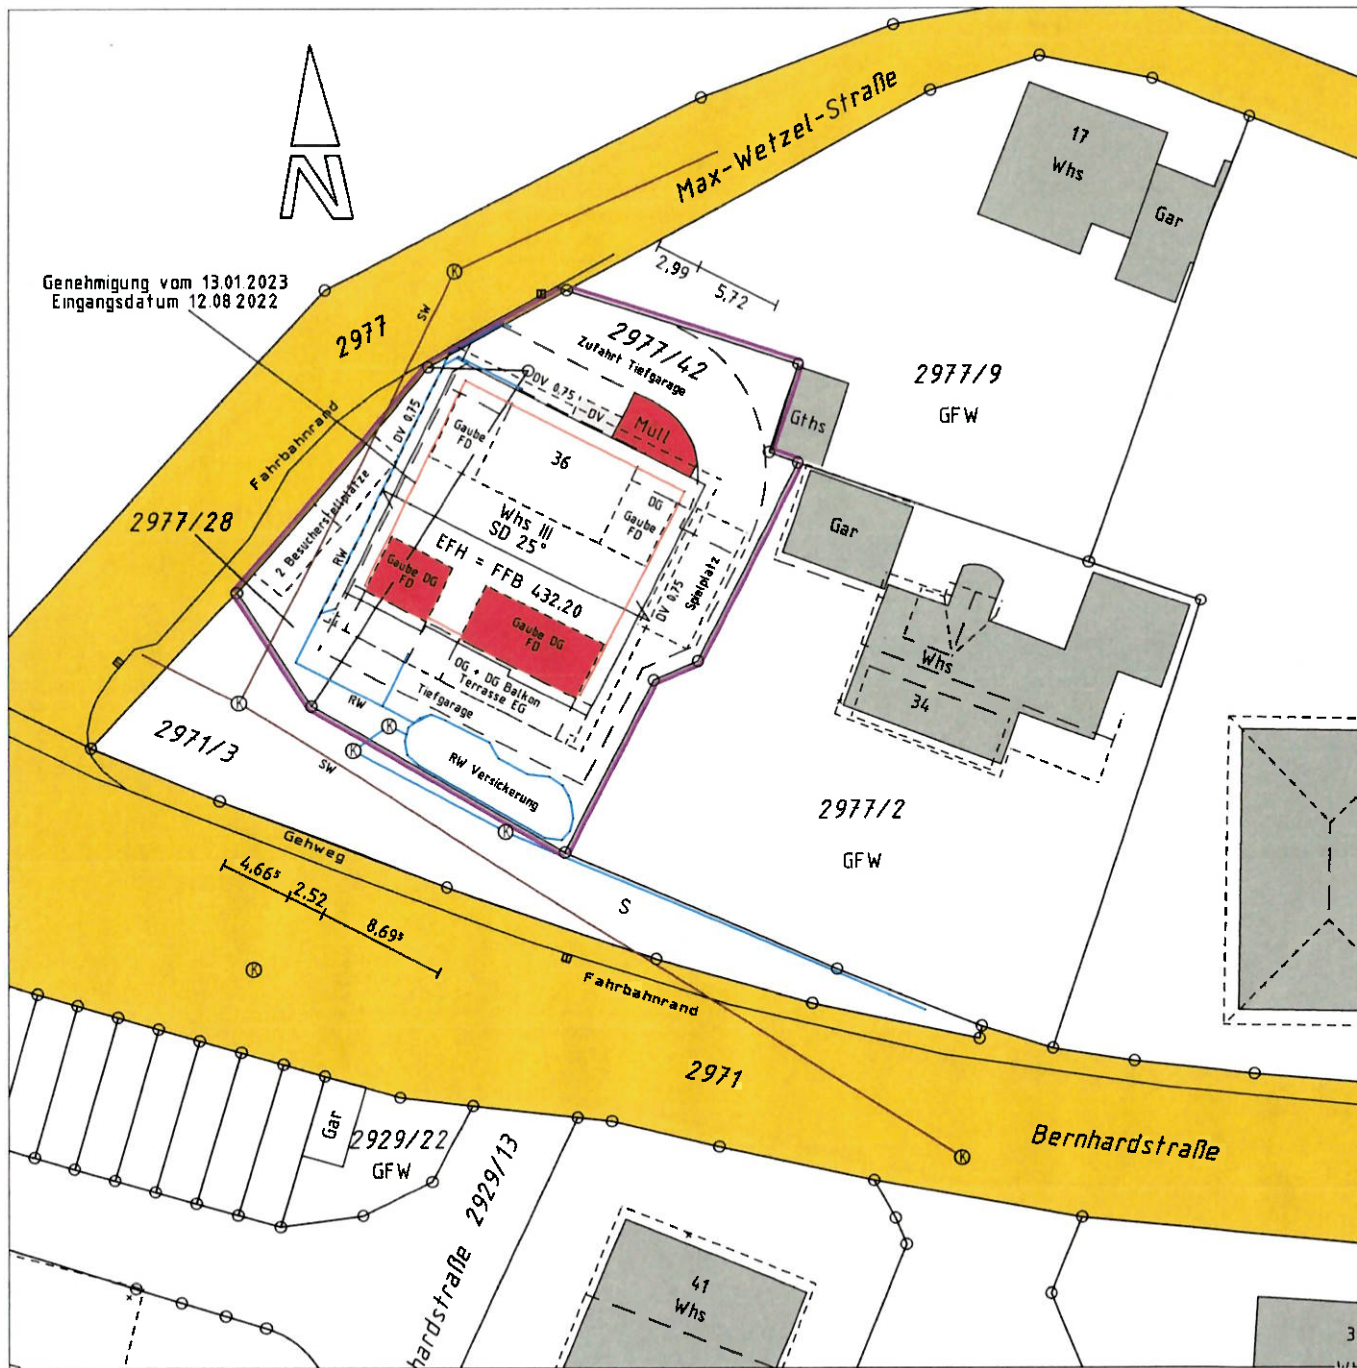



Genehmigung vom 13.01.2023  
Eingangsdatum 12.08.2022

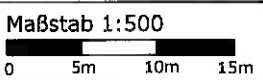

Hohenfels, den 23.10.2024

Auszug aus dem Liegenschaftskataster  
Höhen im NN Höhensystem / Grundlage GNSS

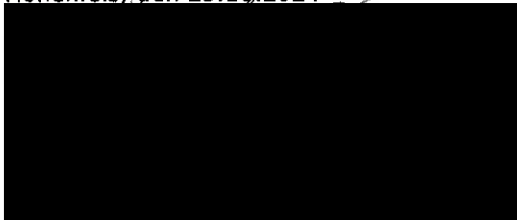

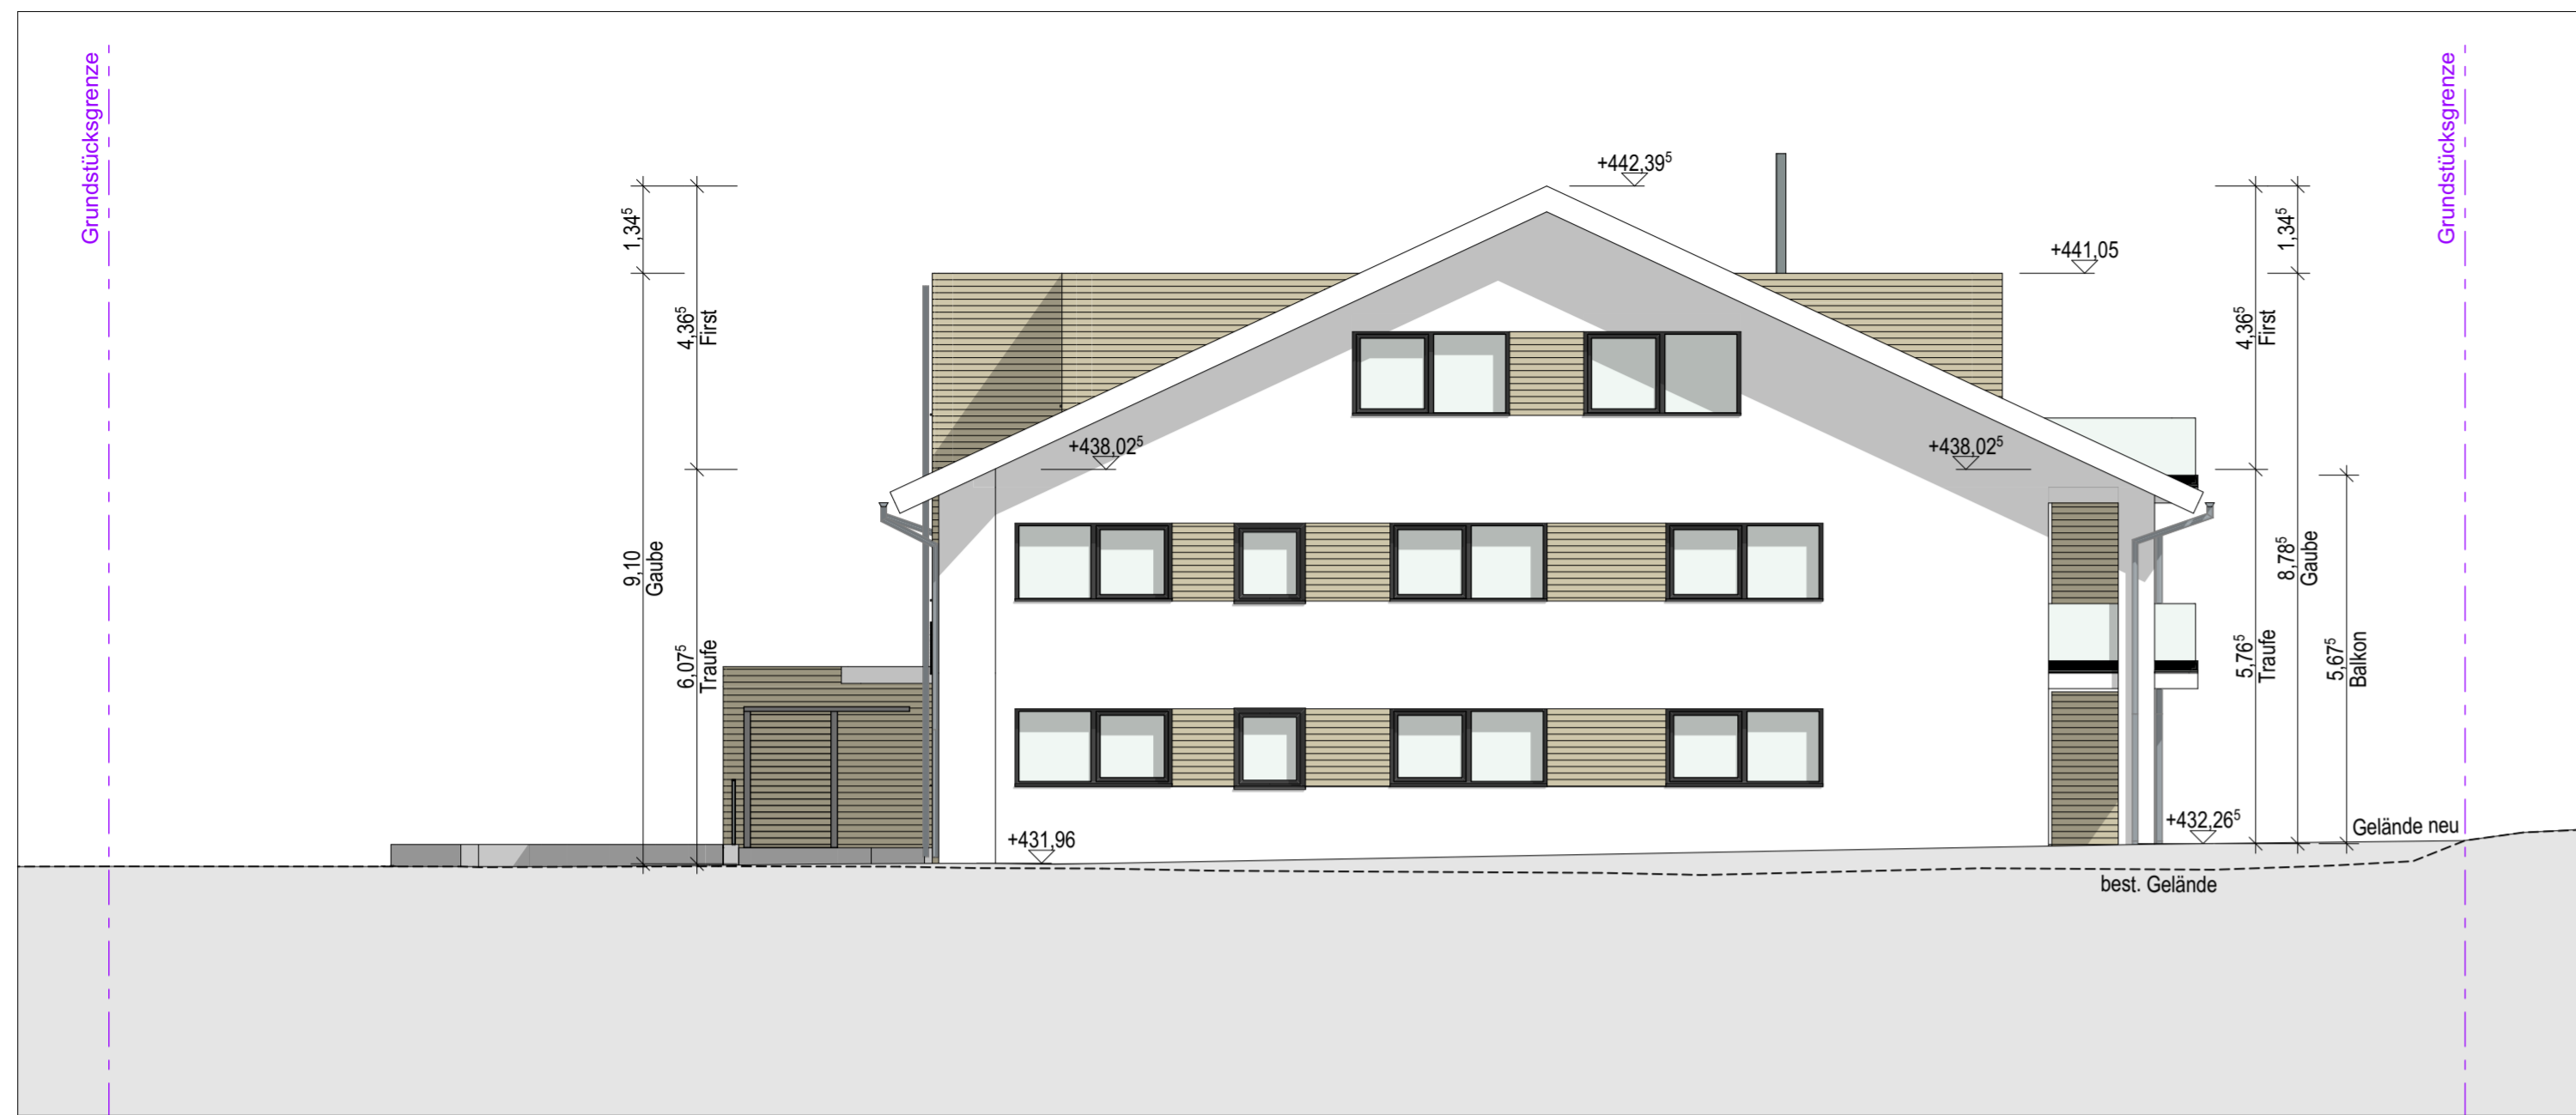


H-01-West

1:100




H-02-Nord

1:100

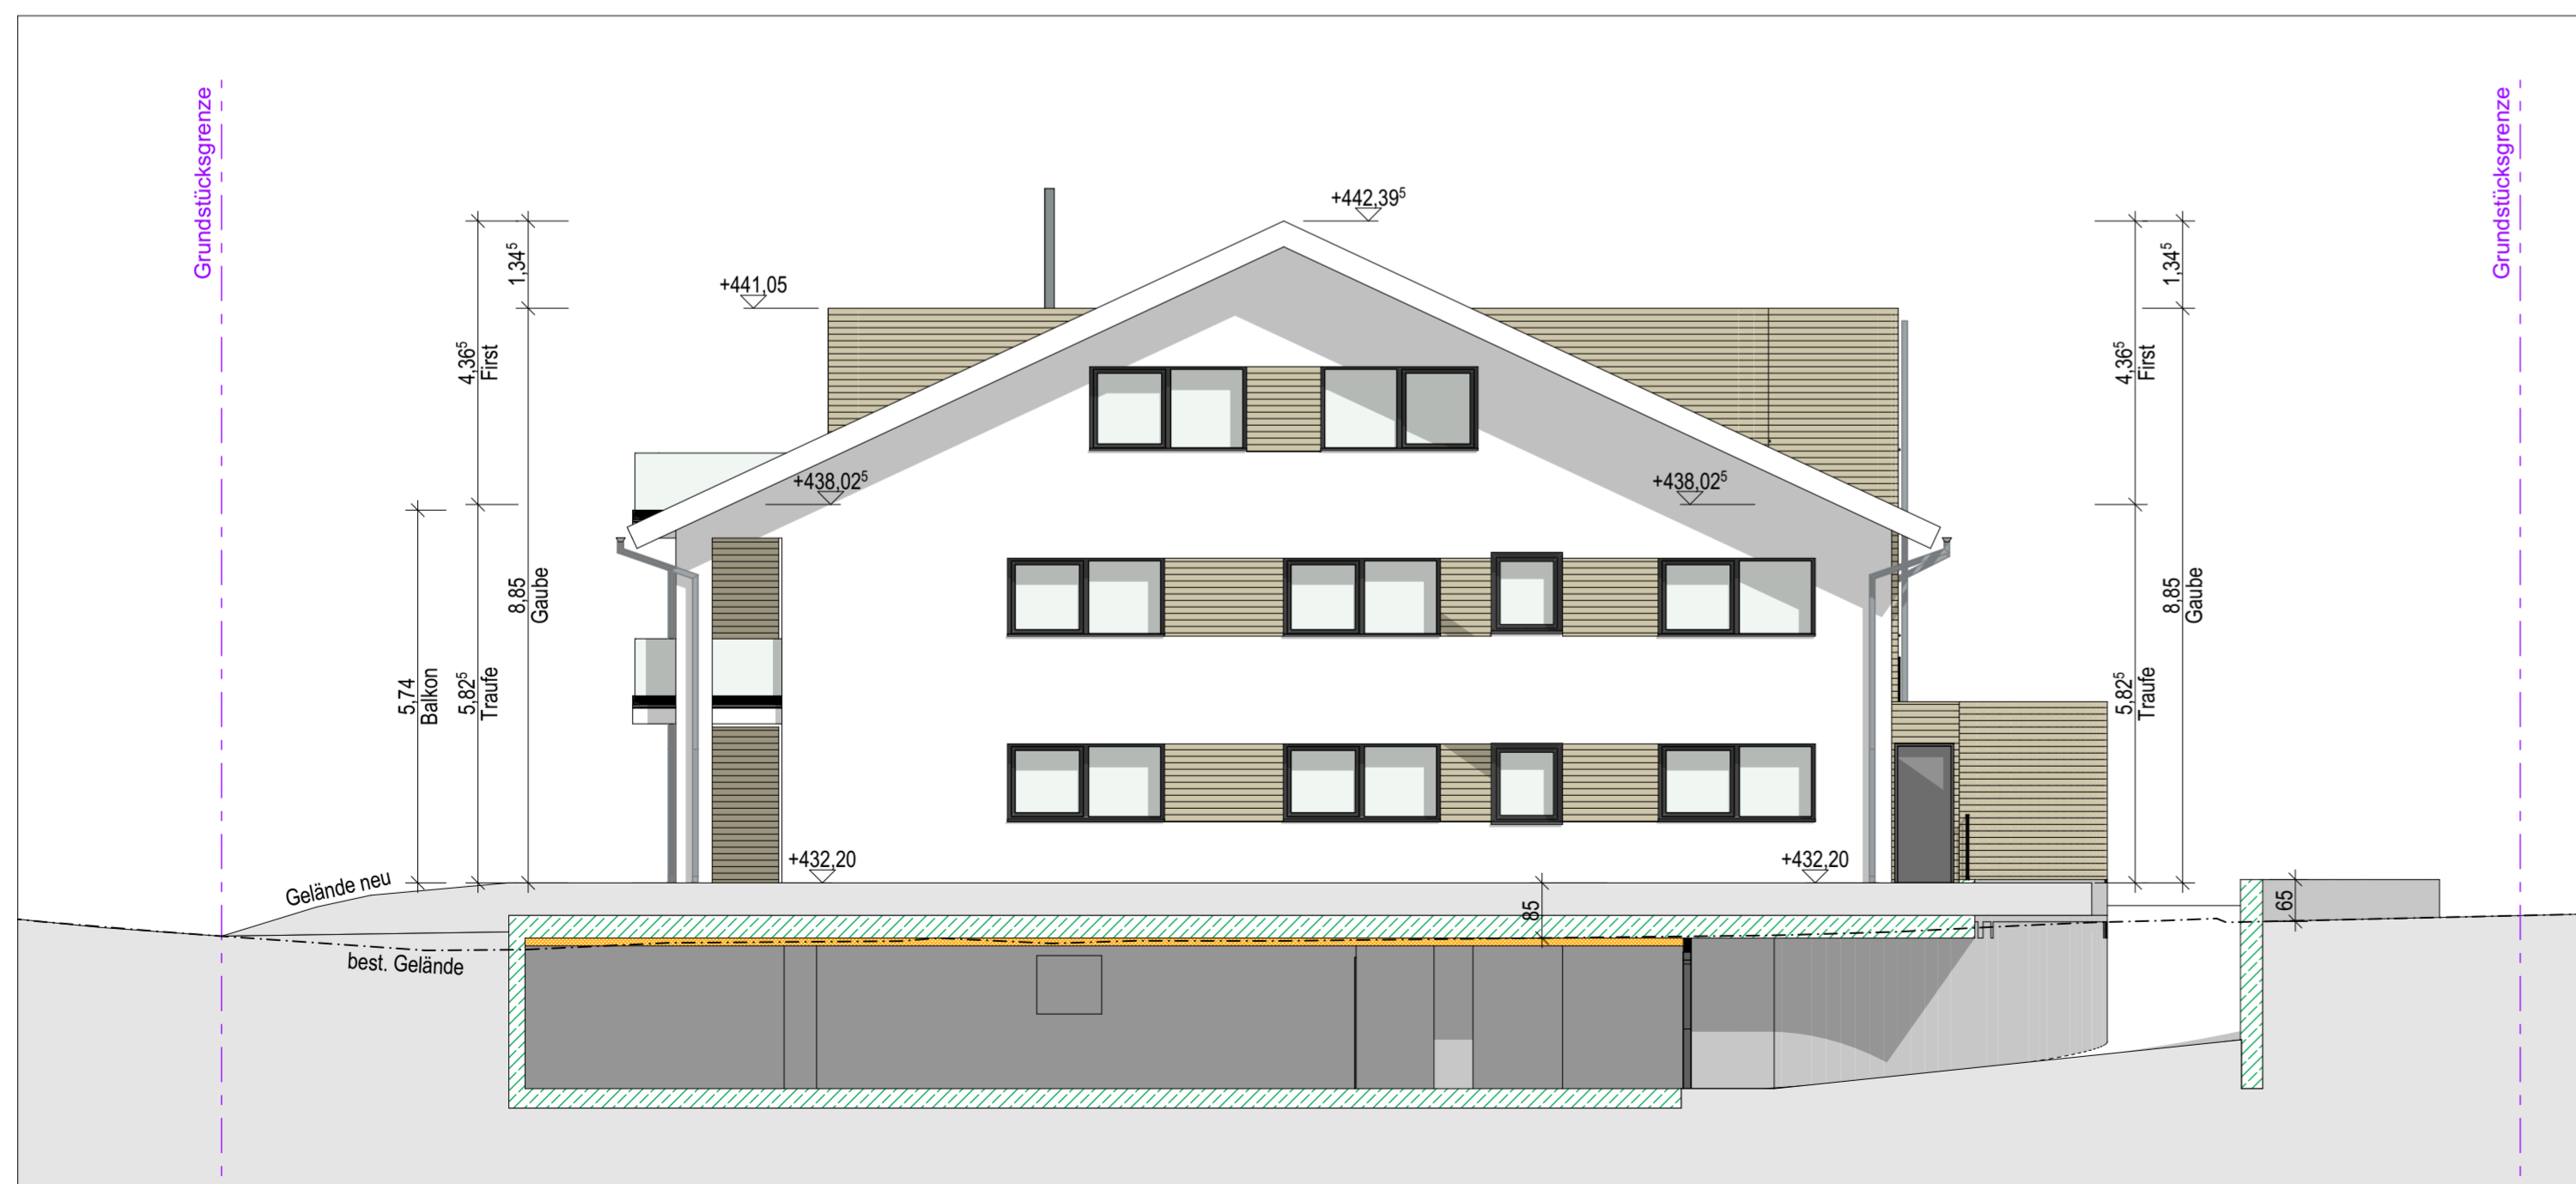

H-03-Ost


1:100

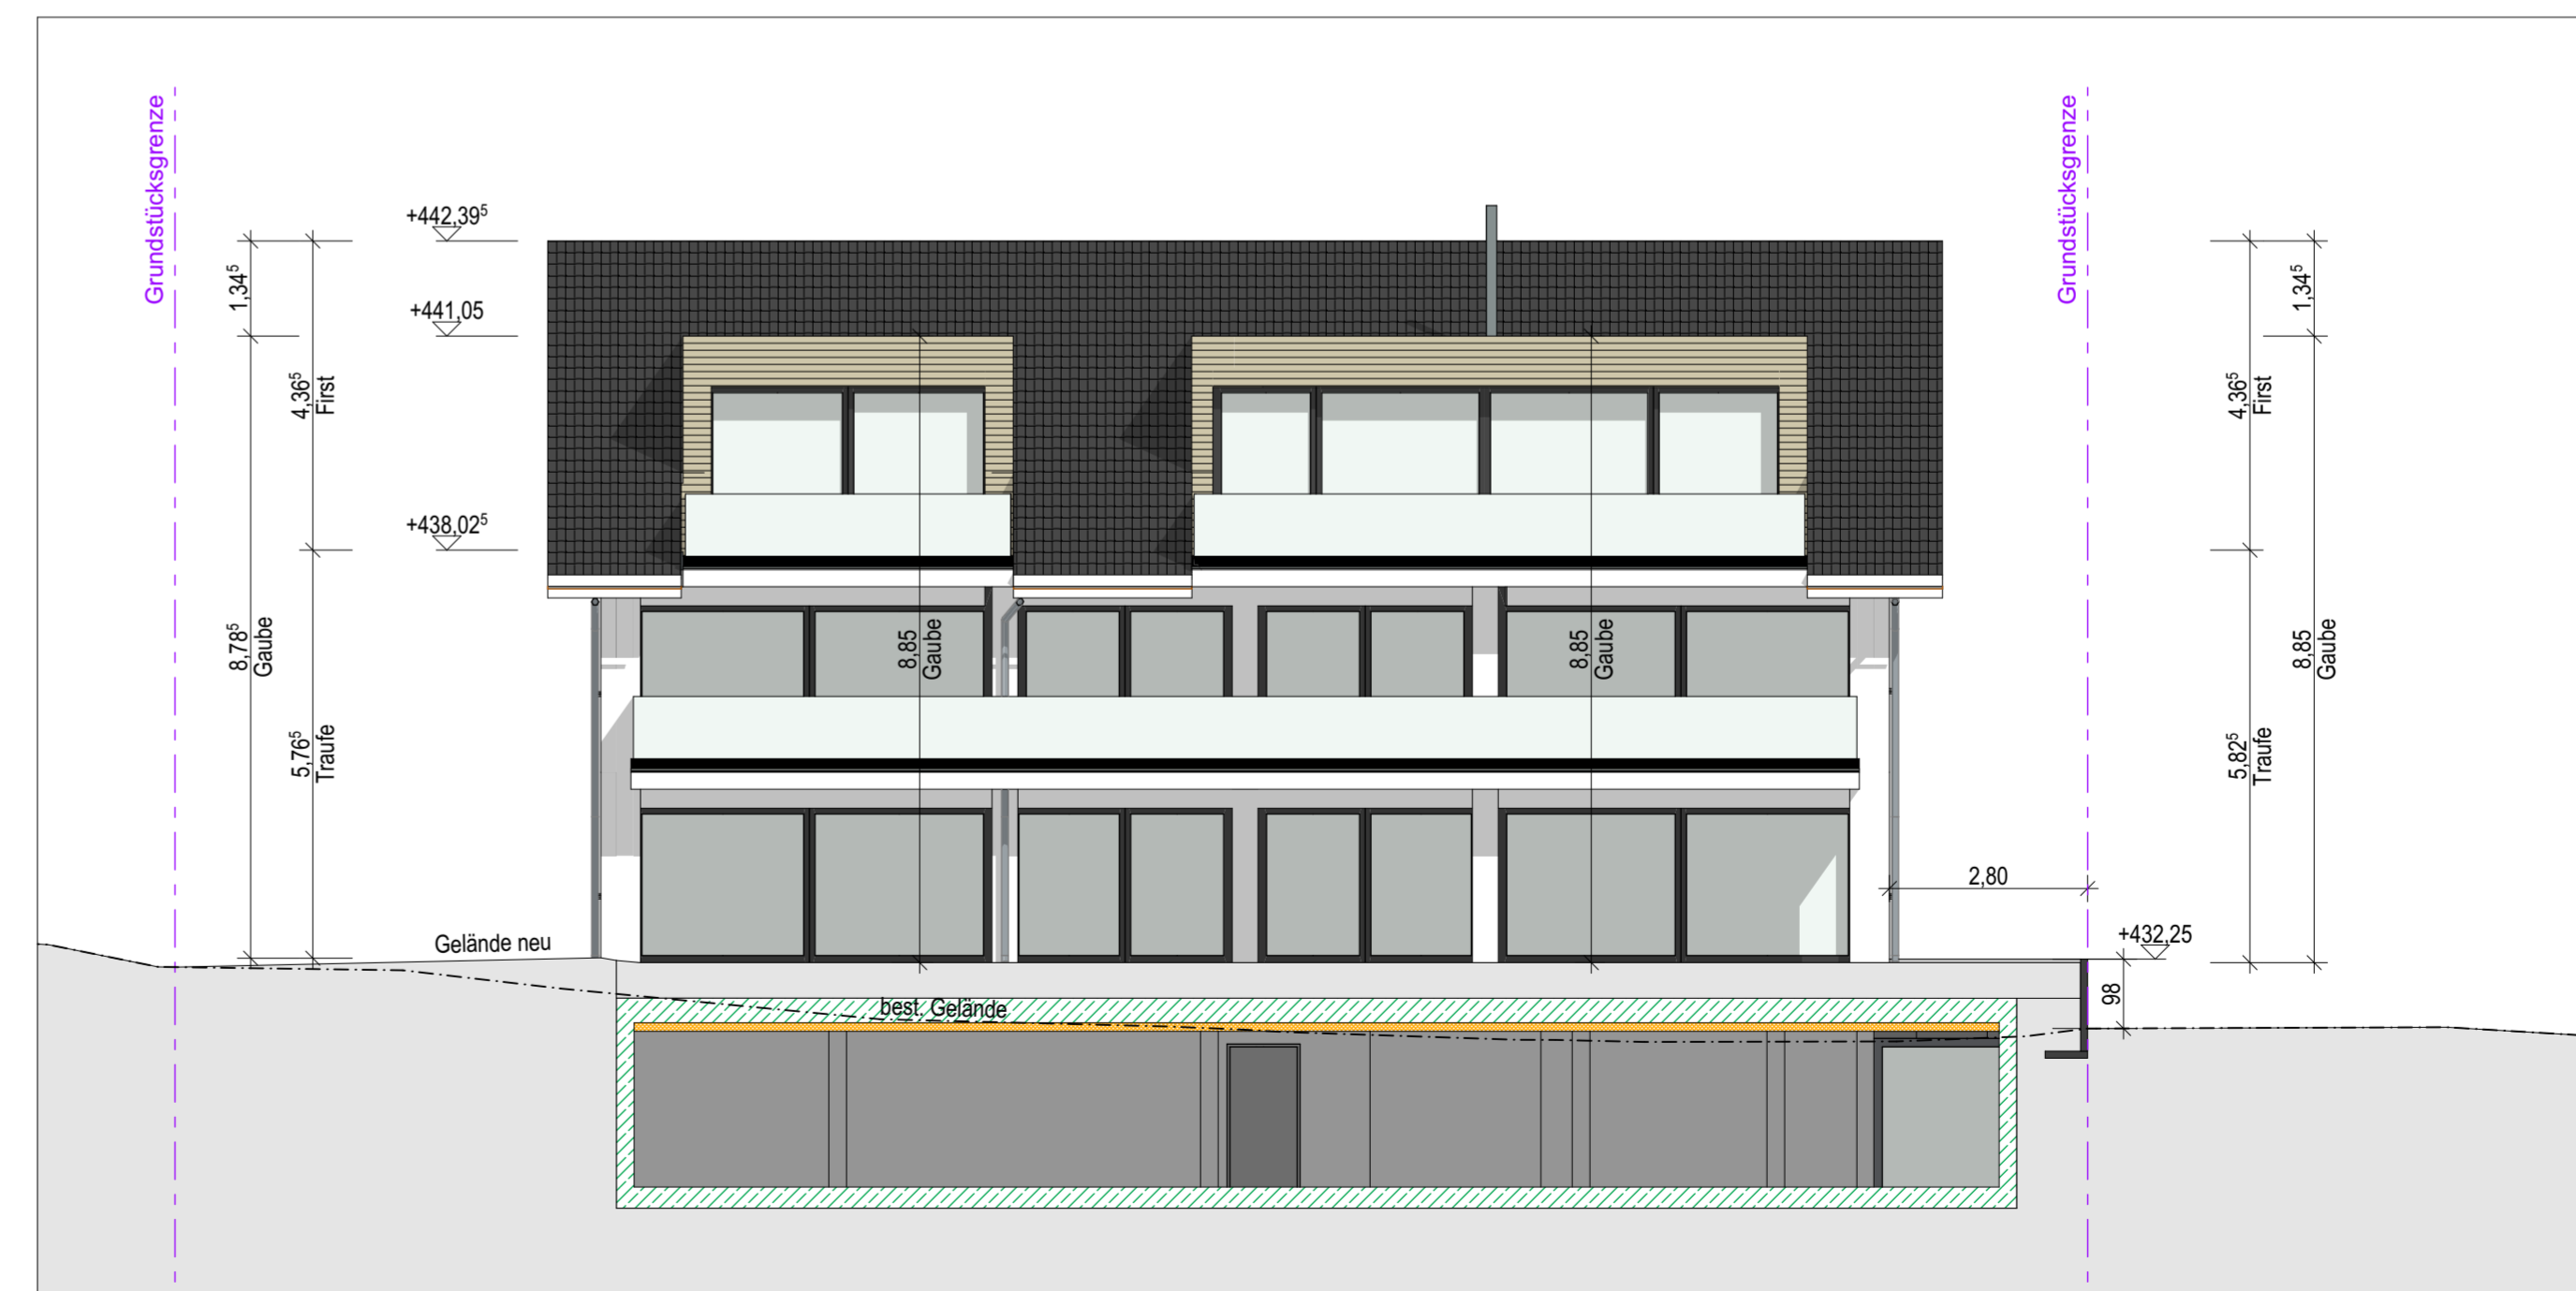

H-04-Süd

1:100

ÄNDERUNGSANTRAG  
ZUR  
BAUGENEHMIGUNG  
VOM 12.08.2022

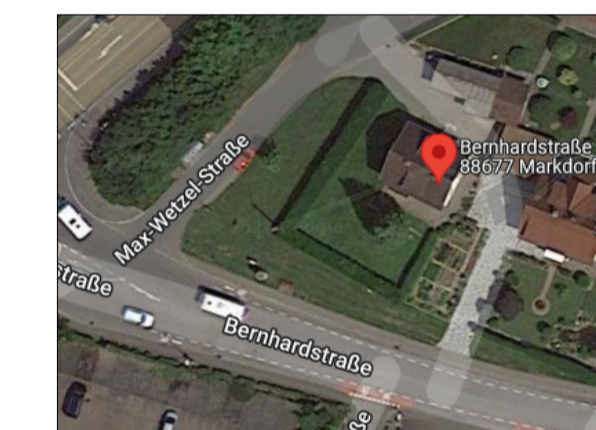

Änderung der Dachgauben, Änderung der Anzahl  
Wohnungen (Neue Wohnungsgrundrisse)  
Bernhardstraße 36  
88677 Markdorf

aufgestellt: Markdorf, den 17.10.2024

ANSICHTEN GELÄNDEHÖHEN (NEU)