


Kreis: Bodenseekreis
Gemeinde: Markdorf
Gemarkung: Markdorf

Lageplan

1:500

zeichnerischer Teil - zum Bauantrag
(§ 4 LBOVVO)


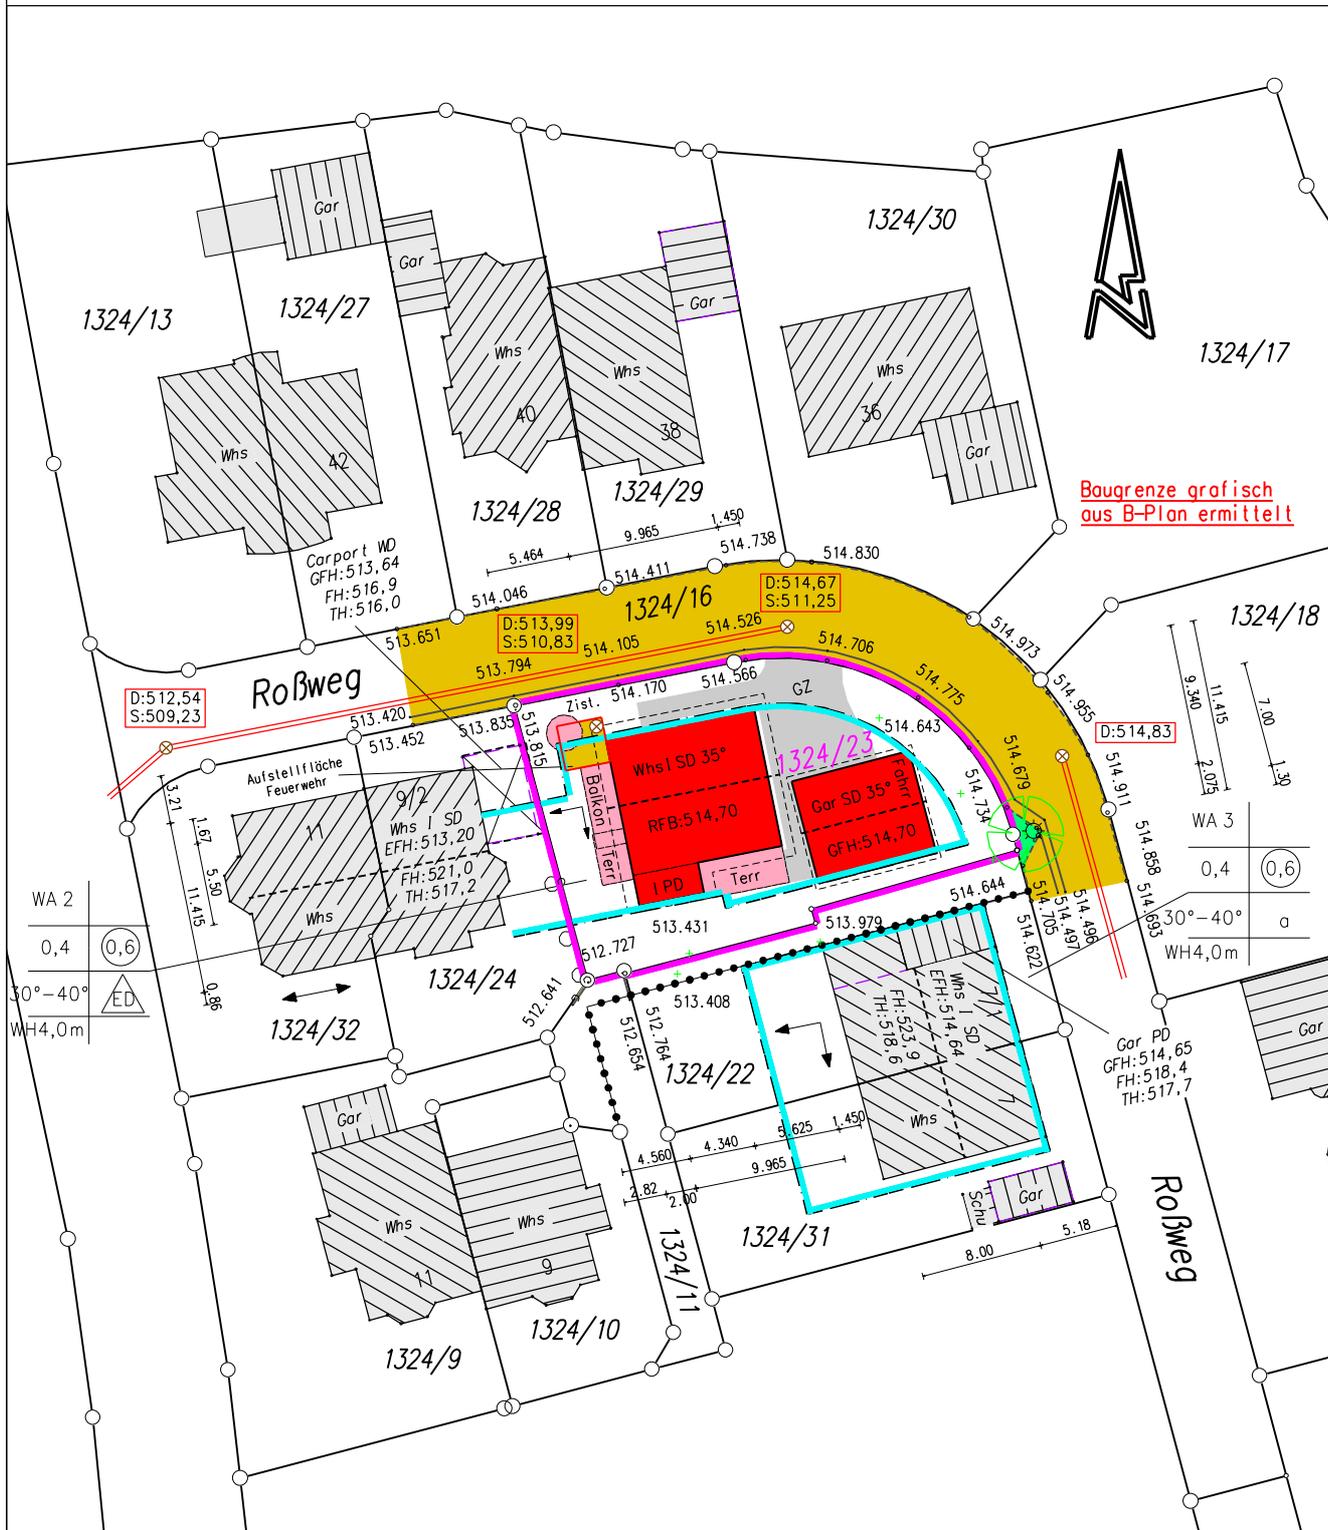


M = 1: 500

gefertigt:
Nattheim, den 17.12.2024

Die Lage und Höhe des Kanalhausanschlusses ist bei Baubeginn zu prüfen

Auszug aus dem Liegenschaftskataster gefertigt und nach §4LBO VVO ausgearbeitet.
Die Übereinstimmung mit dem Liegenschaftskataster wird bestätigt.
Höhenangaben im NEUEN System
Die Lage der unterirdischen Leitungen, Kabel usw. ist durch die ausführende Baufirma bei den zuständigen Behörden zu ermitteln.

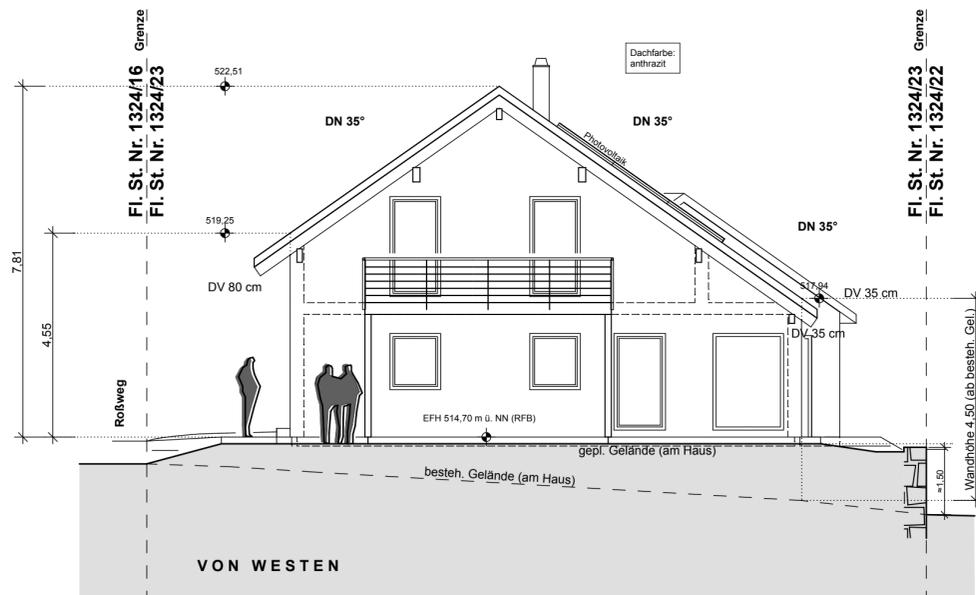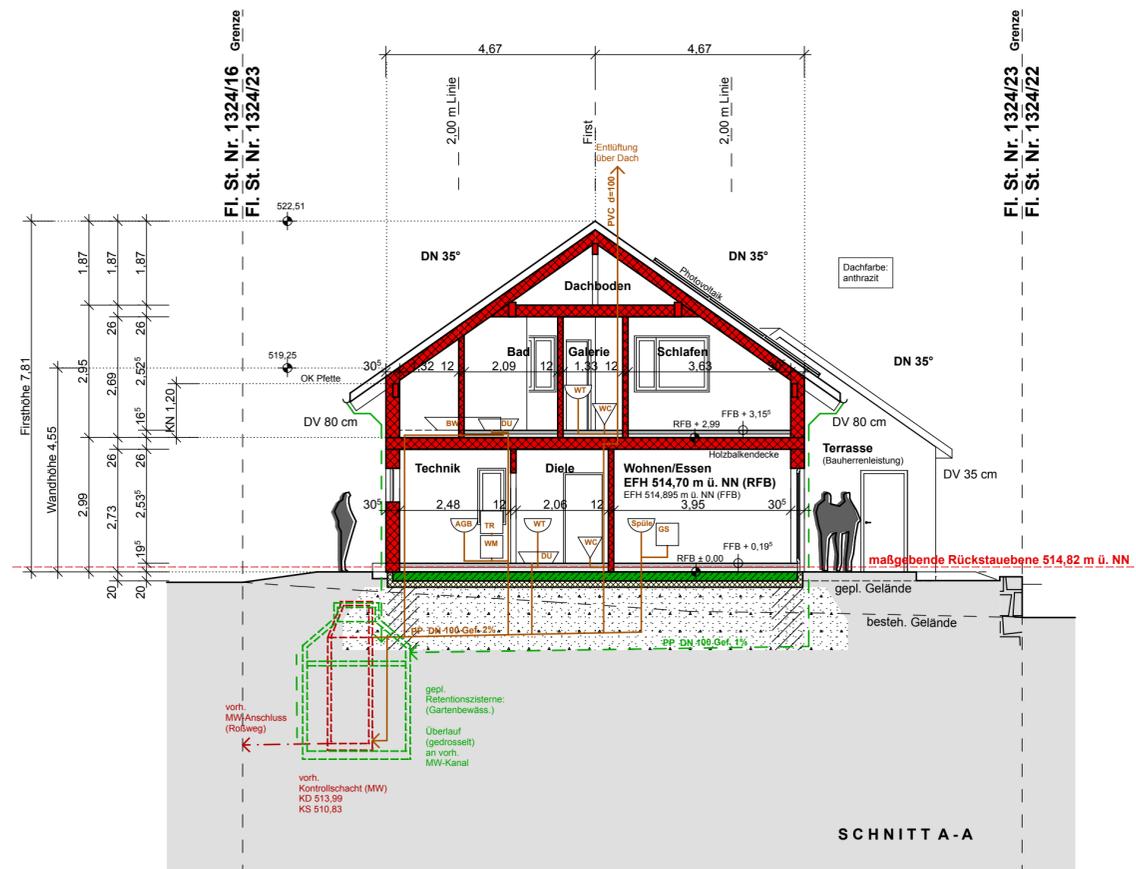

PLAN NR. **3**


BAUVORHABEN:
 Neubau eines Einfamilienhauses
 mit Doppelgarage in
 88677 Markdorf,
 Roßweg





**SCHNITT A-A,
 ENTWÄSSERUNG,
 ANSICHT** M. 1:100

GEFERTIGT: Heidenheim, den 28.11.2024



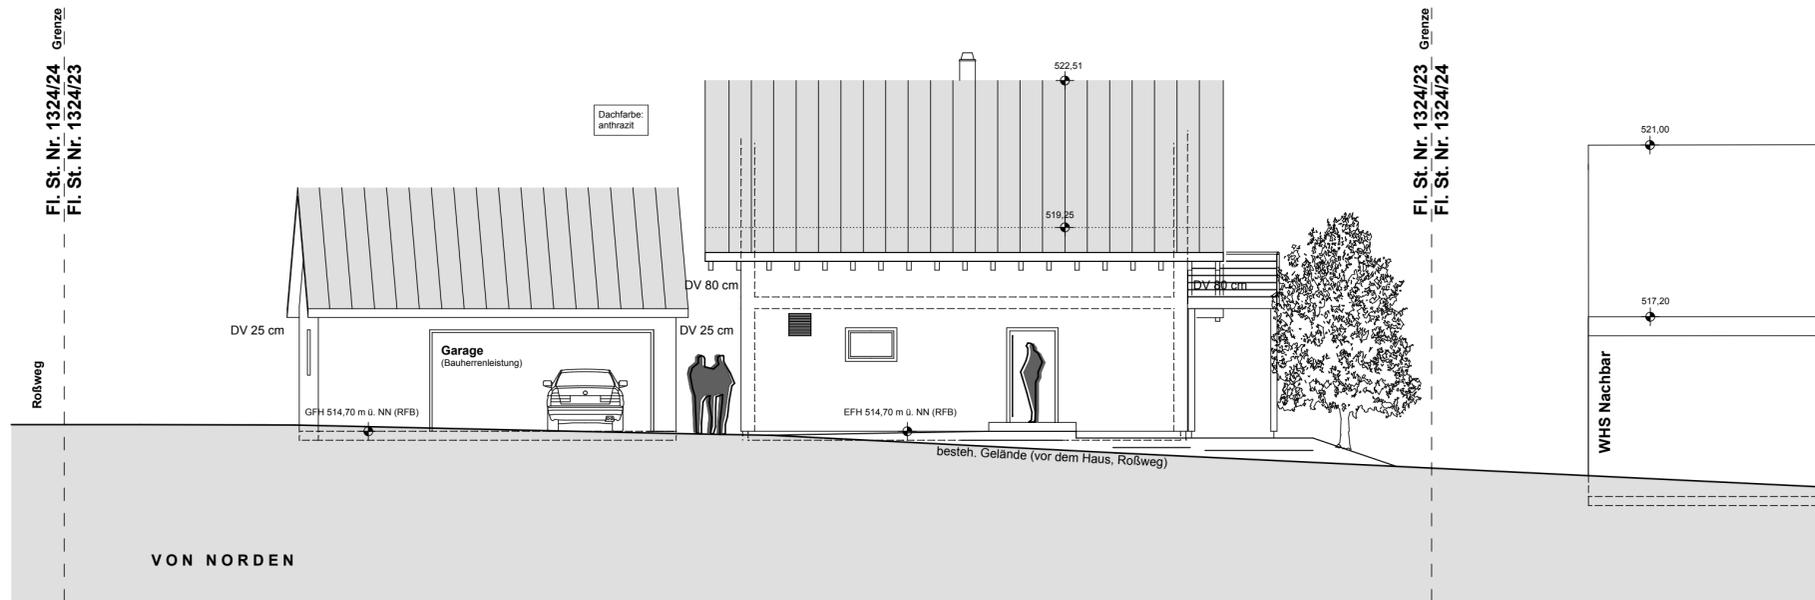

ACHTUNG!
Die angegebene EFH/GFH ist vom zuständigen Fachbauleiter vor Ort nochmals zu überprüfen!

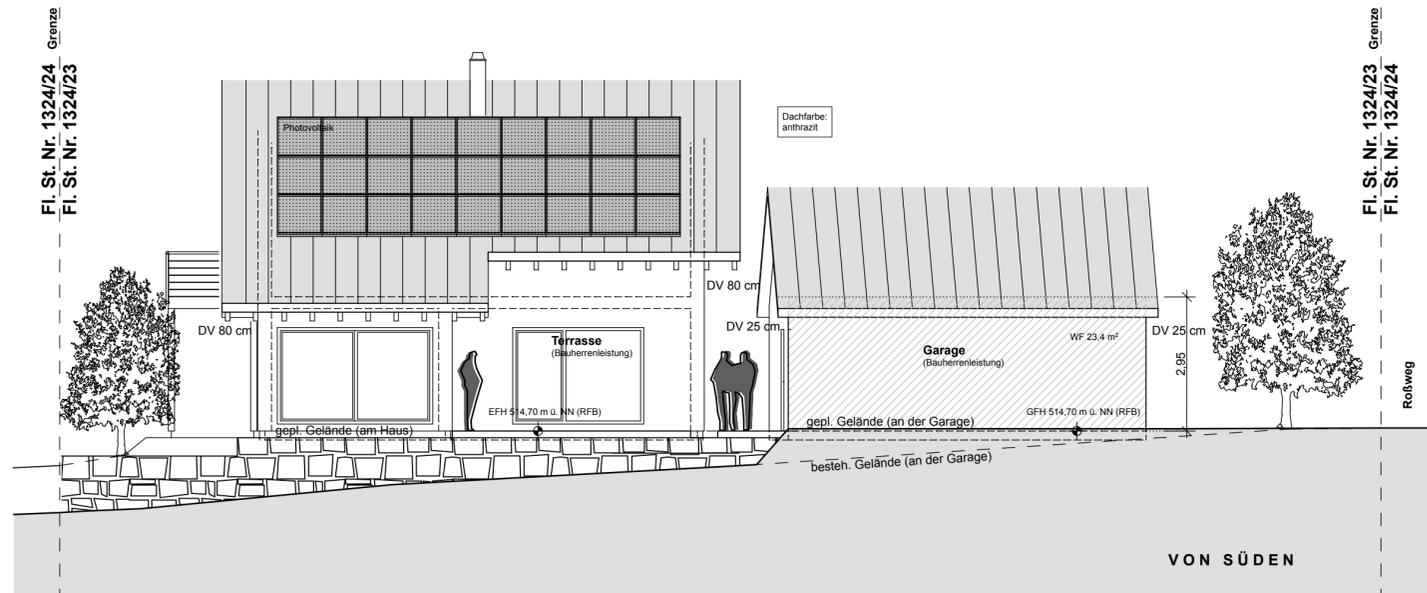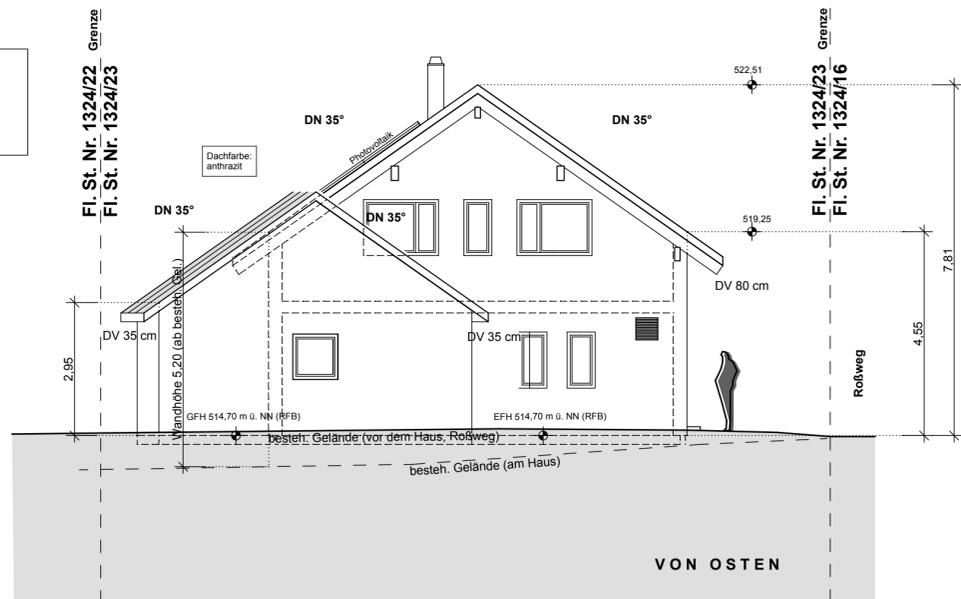

PLAN NR.

4

BAUVORHABEN:

Neubau eines Einfamilienhauses
mit Doppelgarage in
88677 Markdorf,
Roßweg

ANSICHTEN

M. 1:100

GEFERTIGT: Heidenheim, den 28.11.2024