

MATERIAL HANDBUCH Dorfplatz Ittendorf

Planstatt Senner GmbH
Stand 10.09.2024

ÜBERLINGEN • STUTTGART • MÜNCHEN • BERLIN

A Multifunktionsplatz und Aktionswand

- Beläge
- Pflanzen
- Lärmschutzwand
- Ausstattung
- Pergola und PV
- Tischtennis und Boule
- Sitzmöglichkeiten und Rasenstufen

B Kinderspiel

- Klettern
- Schaukel

C Kulturscheune

- Musikplatz mit Sitzstufen

D Aktueller Planstand

- Weiterentwicklung der Planung

Ergänzung


Atmosphäre Dorfplatz

Willkommen im Wohnzimmer Ittendorfs



Dorfplatz

Gesamtplan

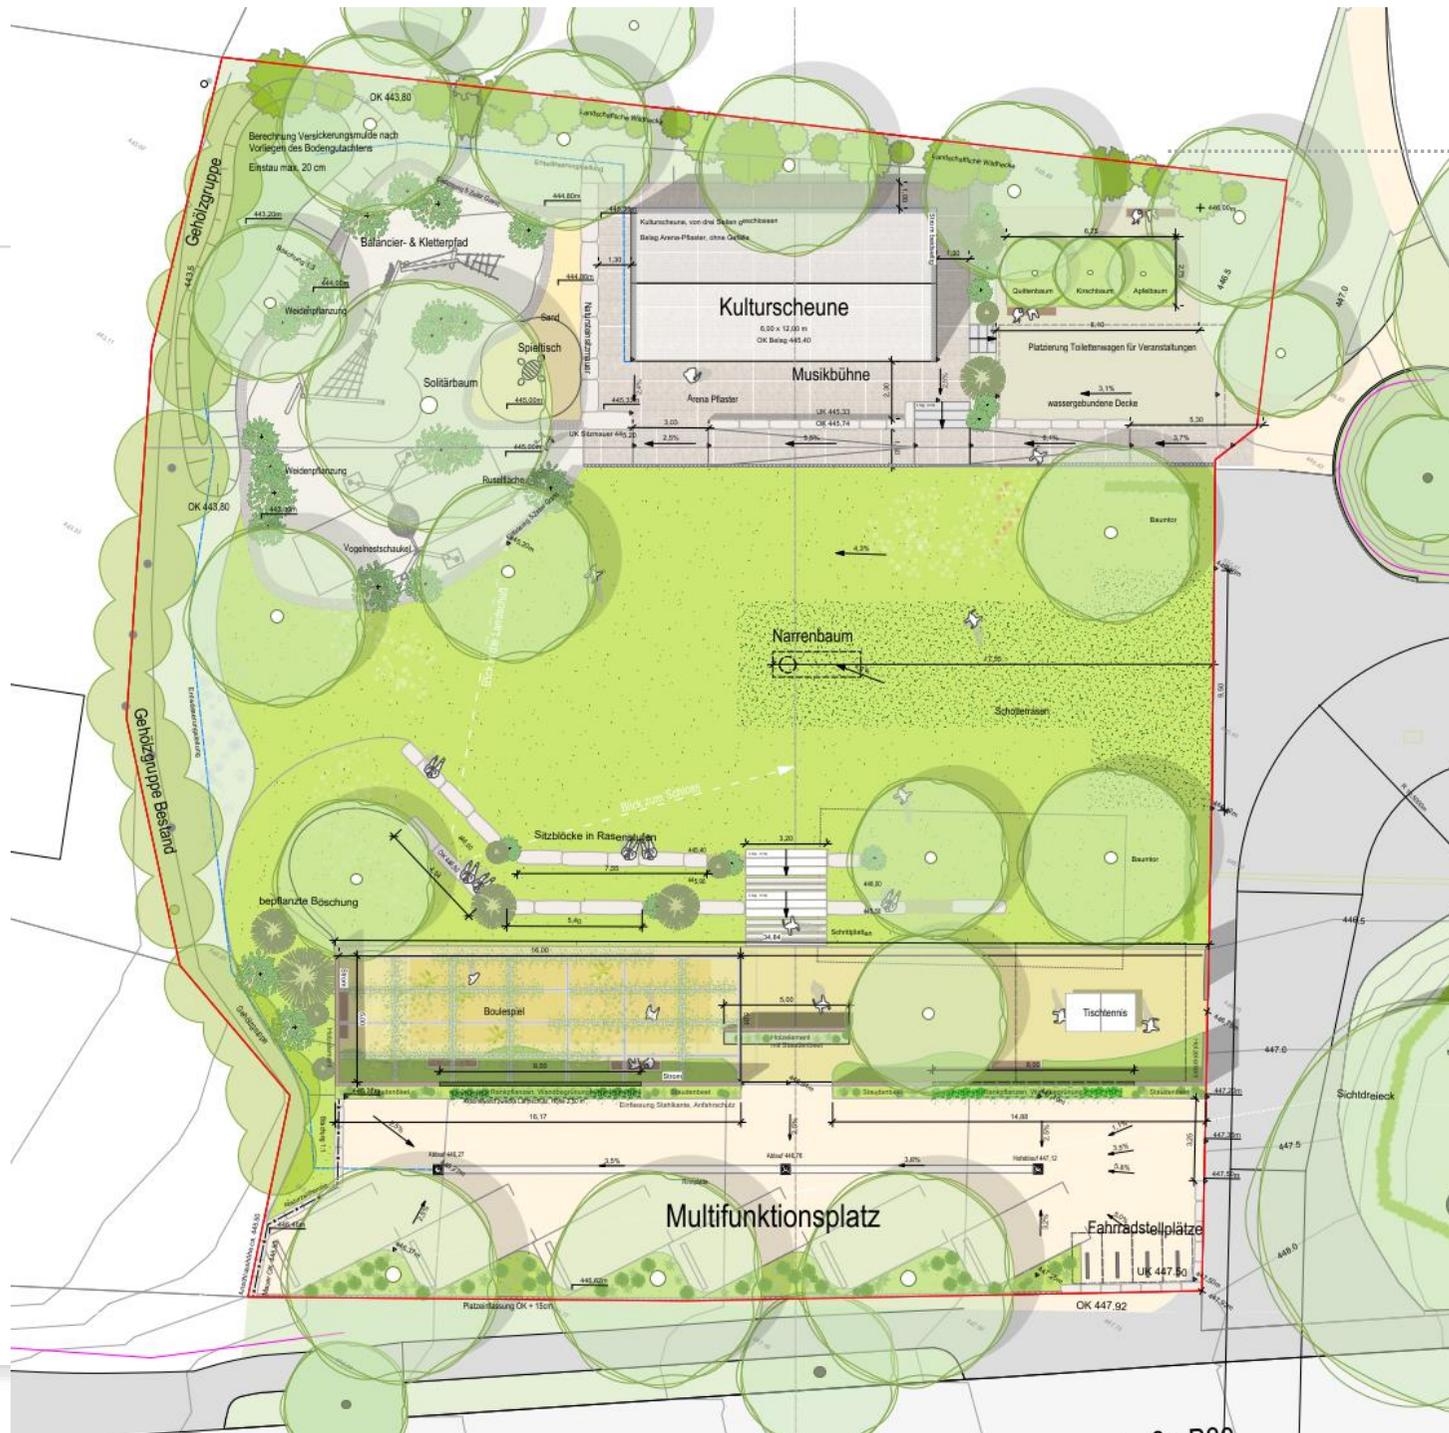

A. | Multifunktionsplatz und Aktionswand



Kombination Holz + Grün



Vorteile Holz

- + zeitgemäßes Design
- + Kontrast zur Grünen Wand
- + Design anpassbar
- + moderner, nachhaltiger Rohstoff




Vorteile Grüne Wand

- + ökologisch wertvoll durch vollständige Begrünung
- + verbessert das Kleinklima
- + Feinstaubfilter
- + lange Lebensdauer
- + kostengünstig
- + geringe Wartung, keine Bewässerung notwendig




Kombination aus Holz und Grün – Variante Grüne Fenster

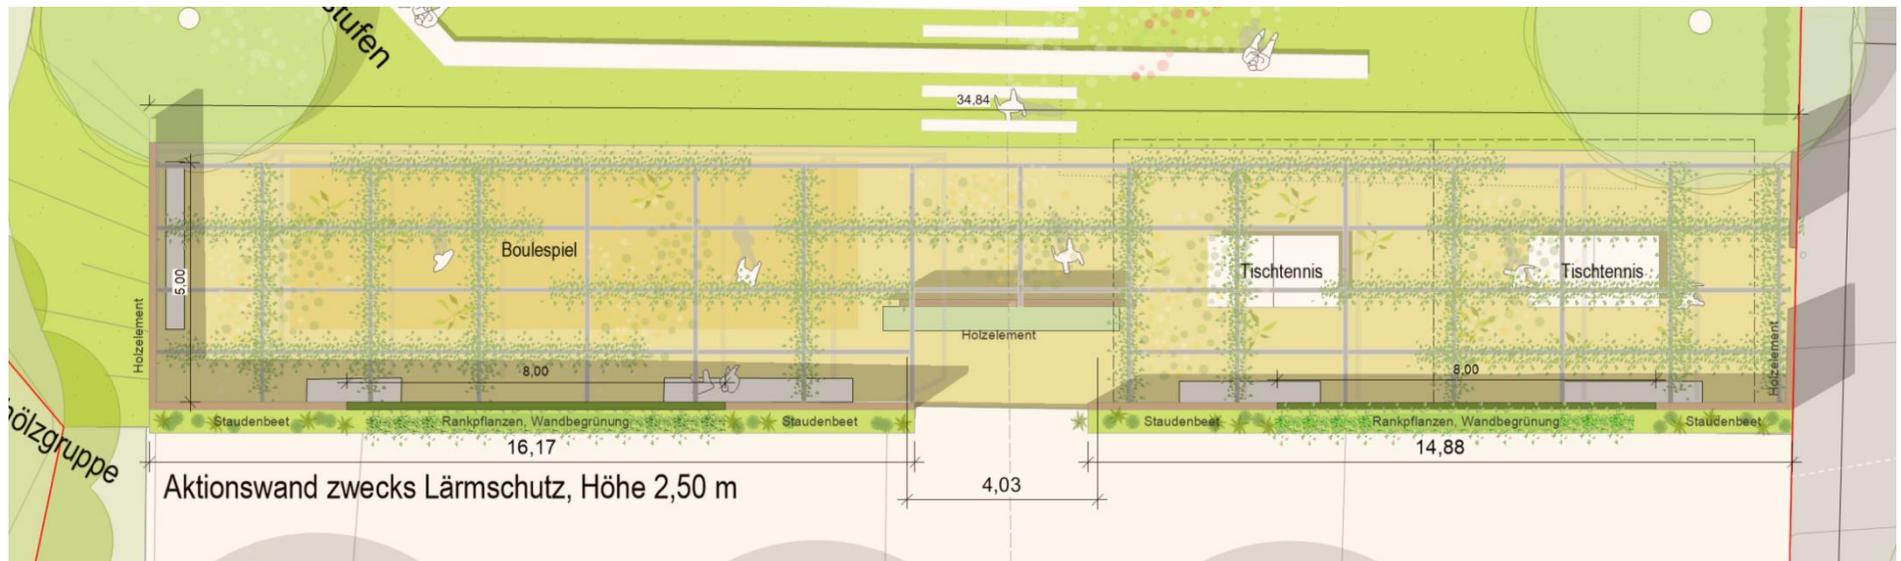



Kombination aus Holz und Grün – Variante Grüne Fenster

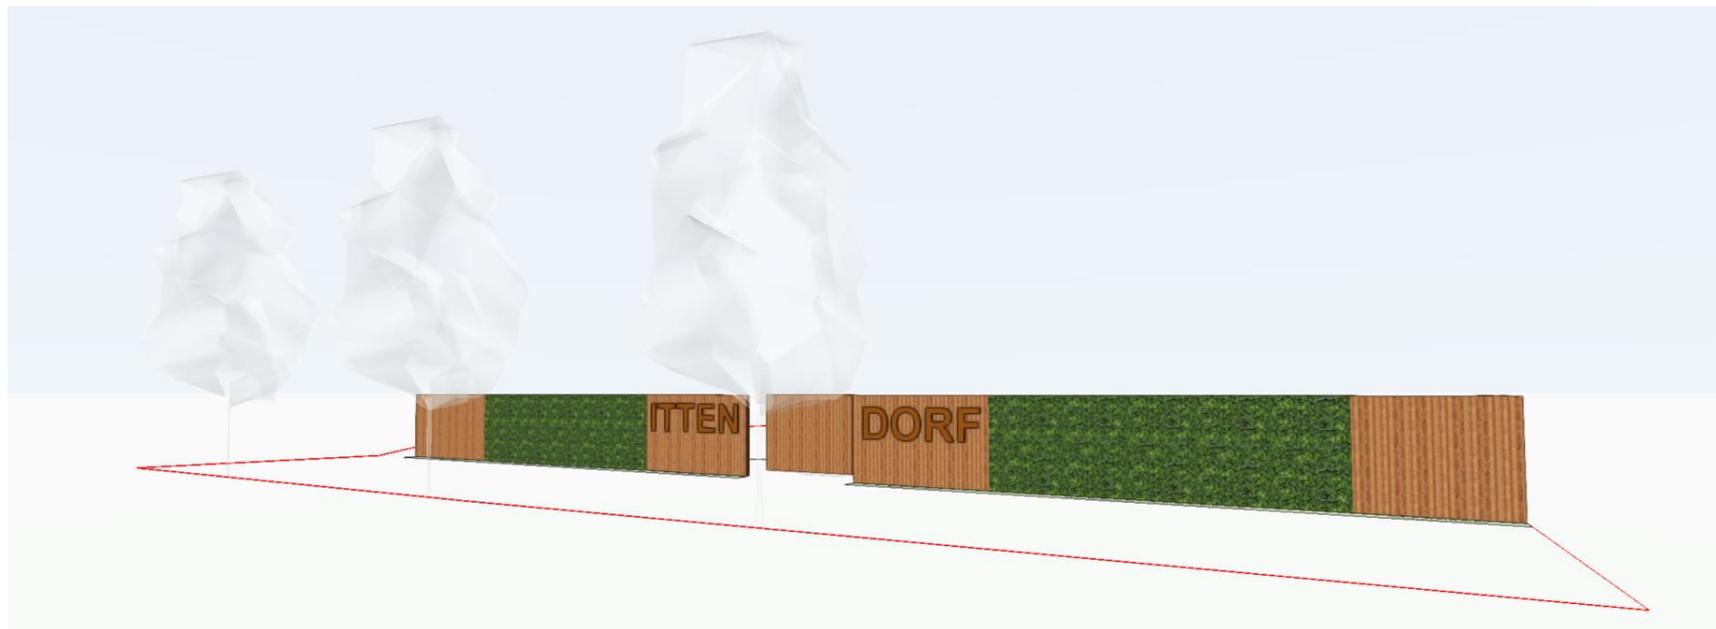

Kombination aus Holz und Grün – Variante Grüner Rahmen



Kombination aus Holz und Grün – **Variante Grüner Rahmen**





Multifunktionsplatz

Variante 1: Farbasphalt



Fachliche Präsentation Planstatt Senner GmbH


Gestaltungsidee

- Neutrale, helle Belagsfläche
- Vielseitig beispiel- und nutzbare Fläche
- Begrünte Schattenzone mit Baumstreifen und erhöhter Einfassung als Schutz zur Straße
- Drainasphalt als befahrbare und wasserdurchlässige Fläche



Multifunktionsplatz

Variante 2: Drainasphalt bunt

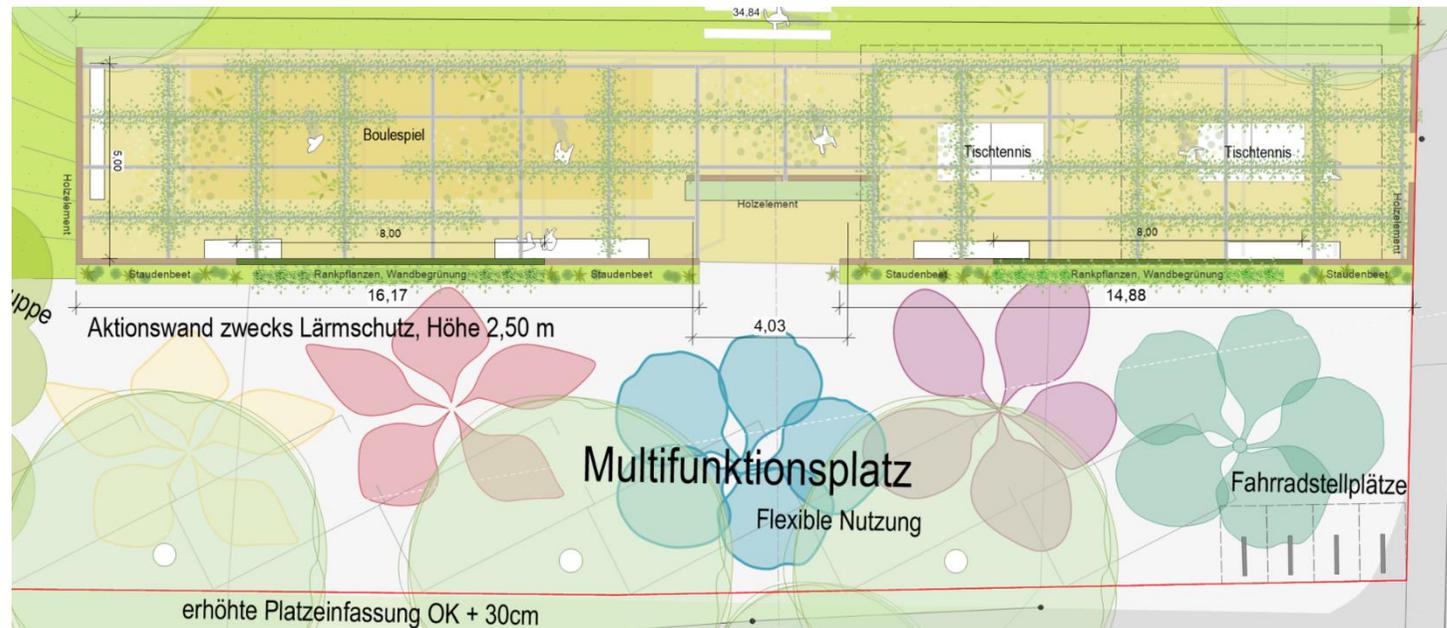

Fachliche Präsentation Planstatt Senner GmbH




Gestaltungsidee


- Platz wie ein bunter Teppich: das Wohnzimmer Ittendorfs
- Hüpfspiele und Markierungen
- Asphaltfläche auch für Roller, Inliner nutzbar
- Vielseitige Gestaltungsoptionen als Kunstaktion

Multifunktionsplatz

Variante 3: Steinteppich

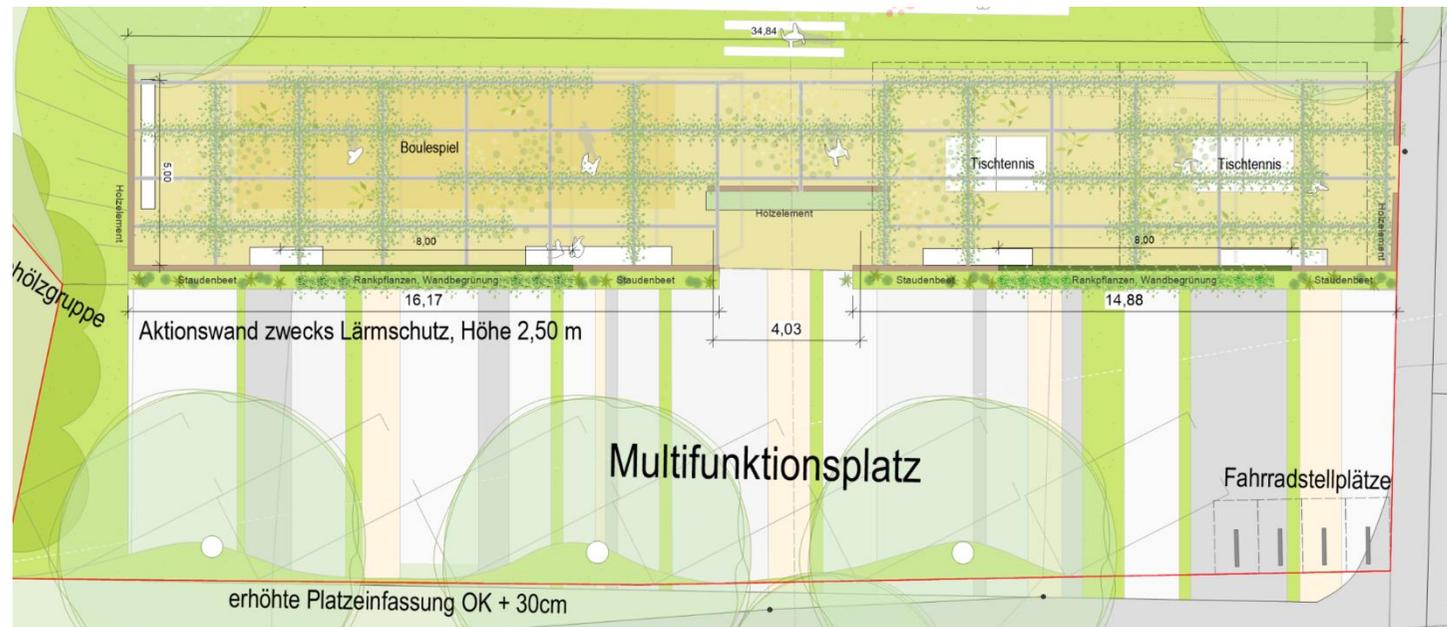

Fachliche Präsentation Planstatt Senner GmbH

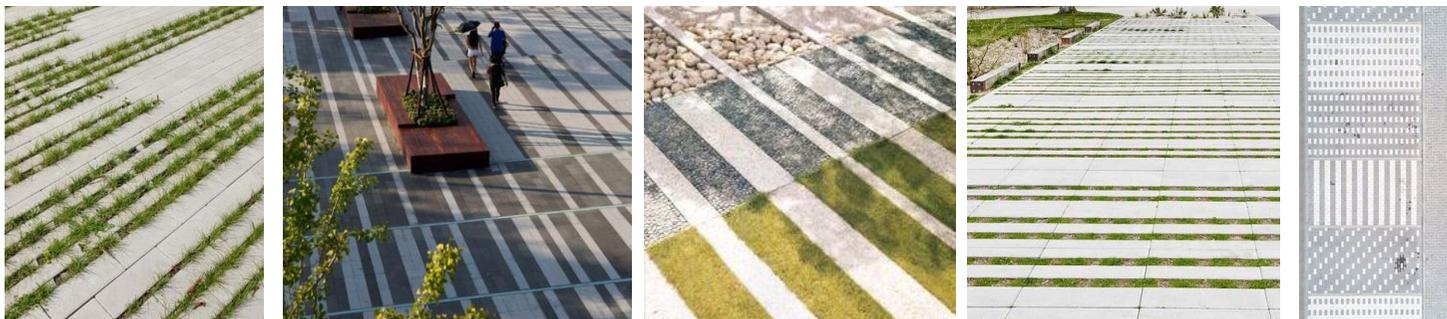

Gestaltungsidee

- Gepflasterter Teppich aus „Grün und Grau“
- Beispielbar, wenn auch weniger durch Rollen



Pergola

- Stahl/Holz Konstruktion
- Referenzen Dorfplatz Billafingen und Rathausplatz Uhldingen
- Begrünung durch Rankpflanzen



Pflanzauswahl

- Actinidia arguta ,Weiki' – Bayrische Kiwi
- Akebia quinata – Schokoladenwein, Klettergurke
- Clematis alpina – Alpen-Waldrebe
- Vitis amurensis – Amur-Wein
- Hedera helix – Gemeiner Efeu



Optional: PV Anlage auf Pergola

- Semitransparente Module lassen Tageslicht durchscheinen und bieten eine trockene Überdachung
- Kosten für PV: ca. 365 € pro m² (nicht förderfähig)
- Pergola nach statischer Berechnung

Semitransparente Module // ERTEX



Sitzelemente

Variante 2: Vorschlag Holzblöcke

Stadtbank **Iffendorf**



Moderne Holzbank mit Rückenlehne



Rasenstufen

Sitzelemente

Material **Naturstein**

- Oben gesägt (glatt), Vorderseite gestockt/gerumpelt



Sandstein



Muschelkalk



Granit



Rasenstufen

Sitzelemente




B. I Kinderspiel

Spielplatz

Naturnahe Gestaltung

Fachliche Präsentation Planstatt Senner GmbH



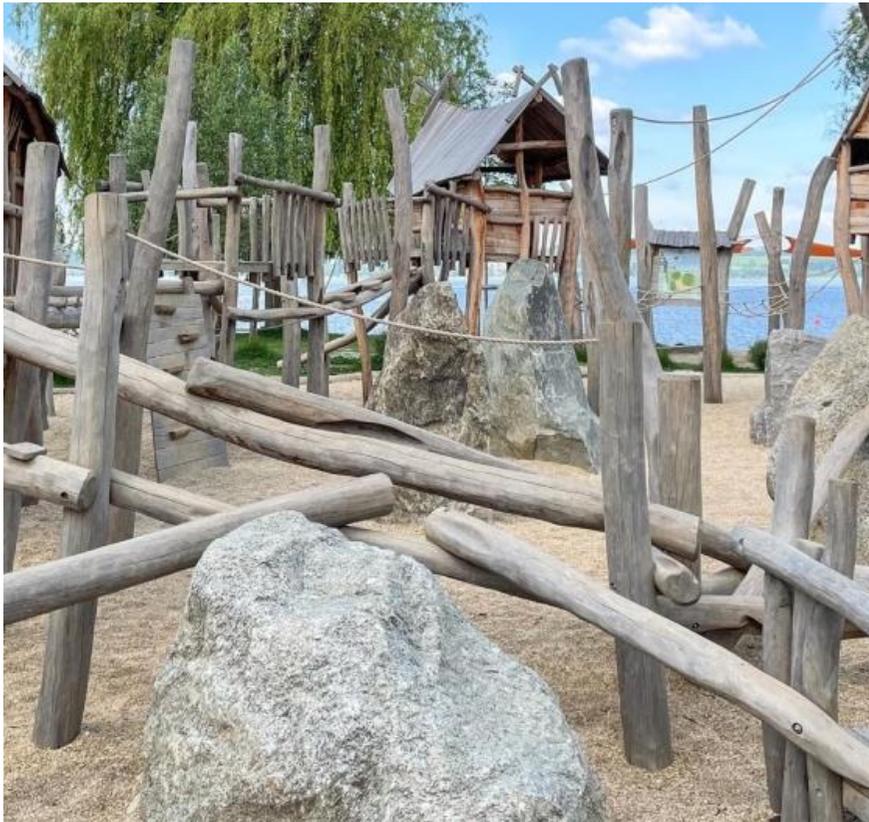

B. I Kulturscheune



Kulturscheune

Versammlungsort und Bühne

Material Musikplatz

Wassergebundene Decke und Arenapflaster

Einfassung 9/11er Granit oder Betonstein Arena

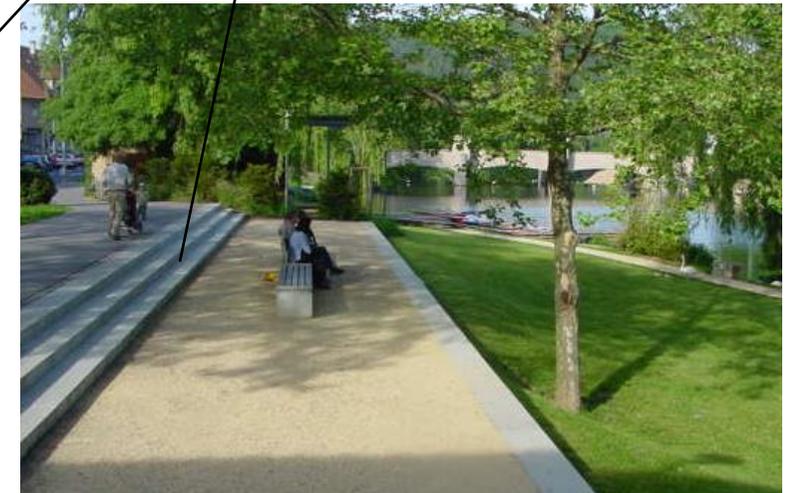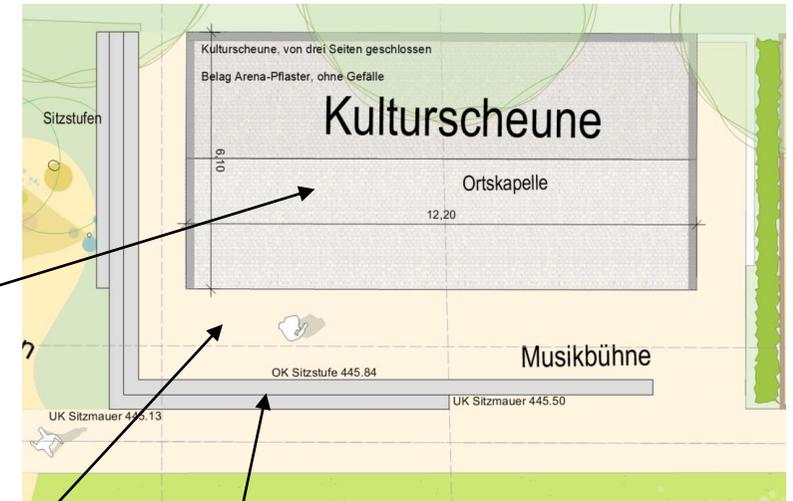


Kulturscheune

Versammlungsort und Bühne

Material Musikplatz

Arenapflaster

Einfassung 9/11er Betonstein Arena

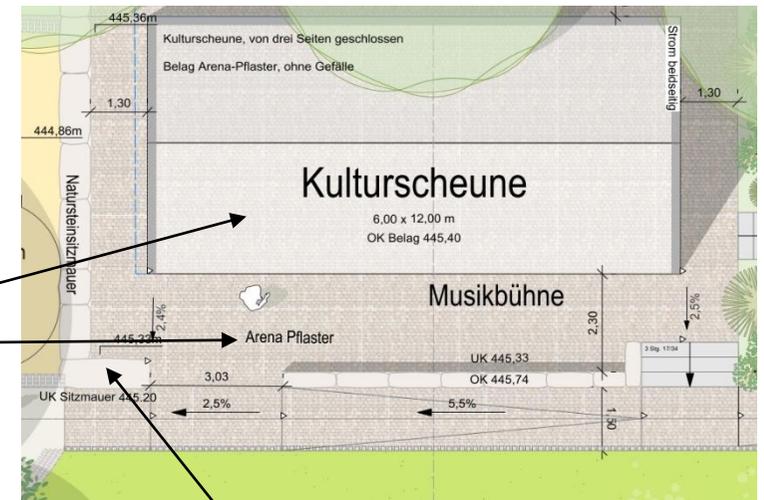


D. I Aktueller Planungsstand

Planstand 06.09.

Dorfplatz

Aktueller Planstand

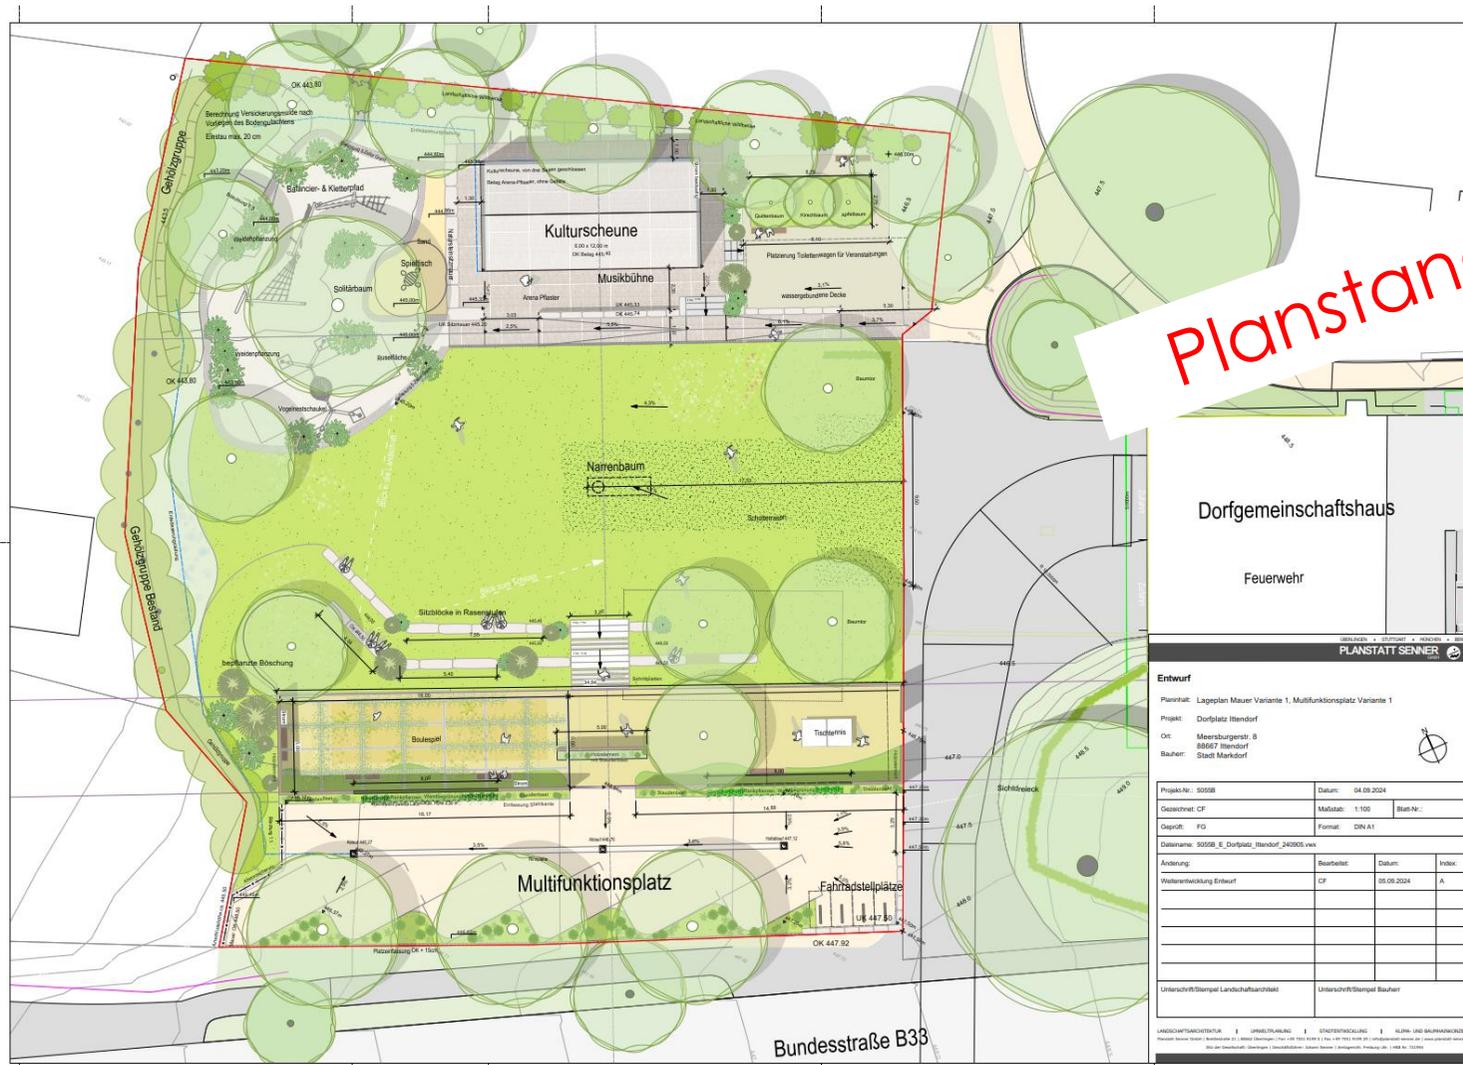


Planstand 06.09.

PLANSTATT SENNER			
Entwurf			
Planinhalt: Lageplan Mauer Variante 1, Multifunktionsplatz Variante 1			
Projekt: Dorfplatz Illersdorf			
Ort: Meersburger, 8			
Bauherr: Stadt Meersdorf			
Projek-Nr.: 50558	Datum: 04.09.2024	Blatt-Nr.:	
Gesprochen: CF	Maßstab: 1:100	Blatt-Nr.:	
Geprüft: FG	Format: DIN A1		
Dateiname: 50558_E_Dorfplatz_Illersdorf_240905.vwx			
Änderung:	Bearbeitet:	Datum:	Index:
Weiterentwicklung Entwurf	CF	05.09.2024	A
Unterschrift/Stampel Landschaftsarchitekt		Unterschrift/Stampel Bauherr	
<small>LANDSCHAFTSARCHITECTUR UMWELTLEHRE STADTLANDSCHAFT ALTE UND NEUE ARCHITEKTUR Planstatt Senner GmbH, Am Markt 1 88667 Illersdorf Tel. +49 7533 3044-0 info@planstatt-senner.de 90% der Gewinne fließen in soziale und ökologische Projekte. © 1998-2024</small>			

Multifunktionsplatz


Auftakt zum Wohnzimmer

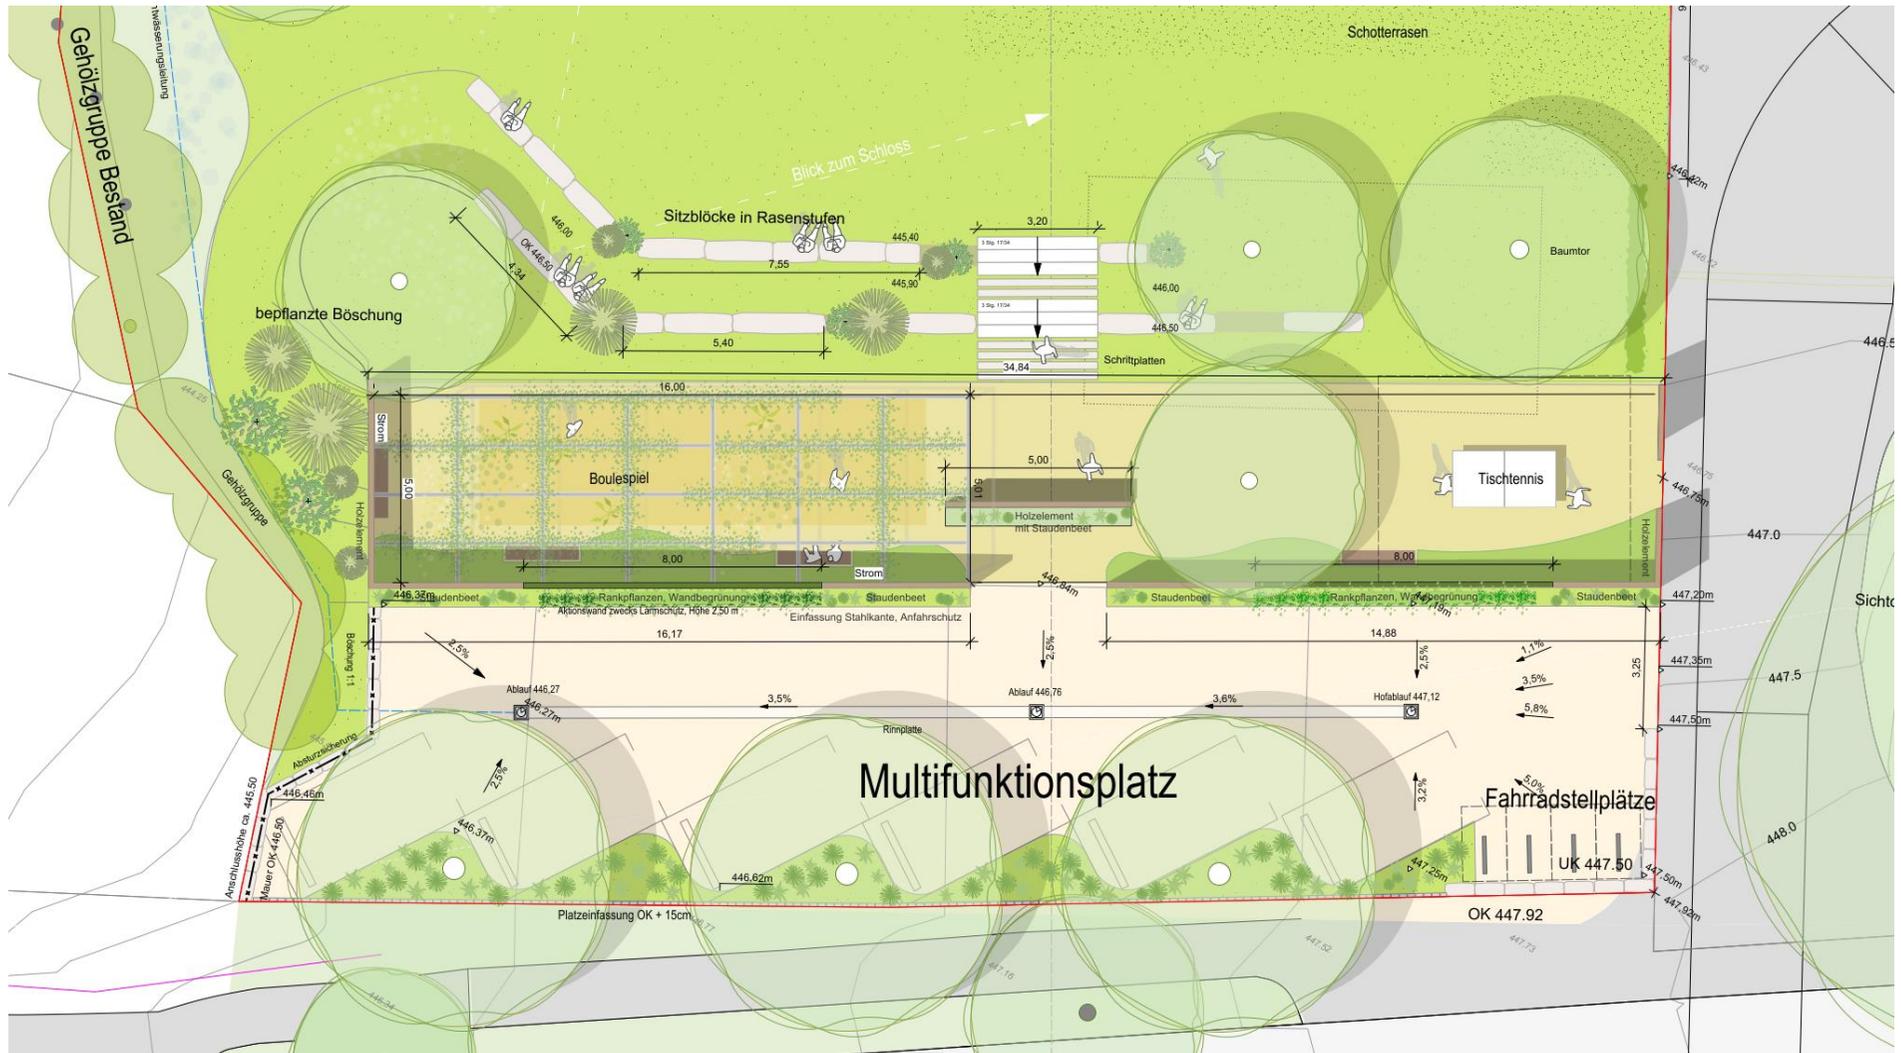

Multifunktionsplatz


Dorffest Szenario

Fachliche Präsentation Planstatt Senner GmbH

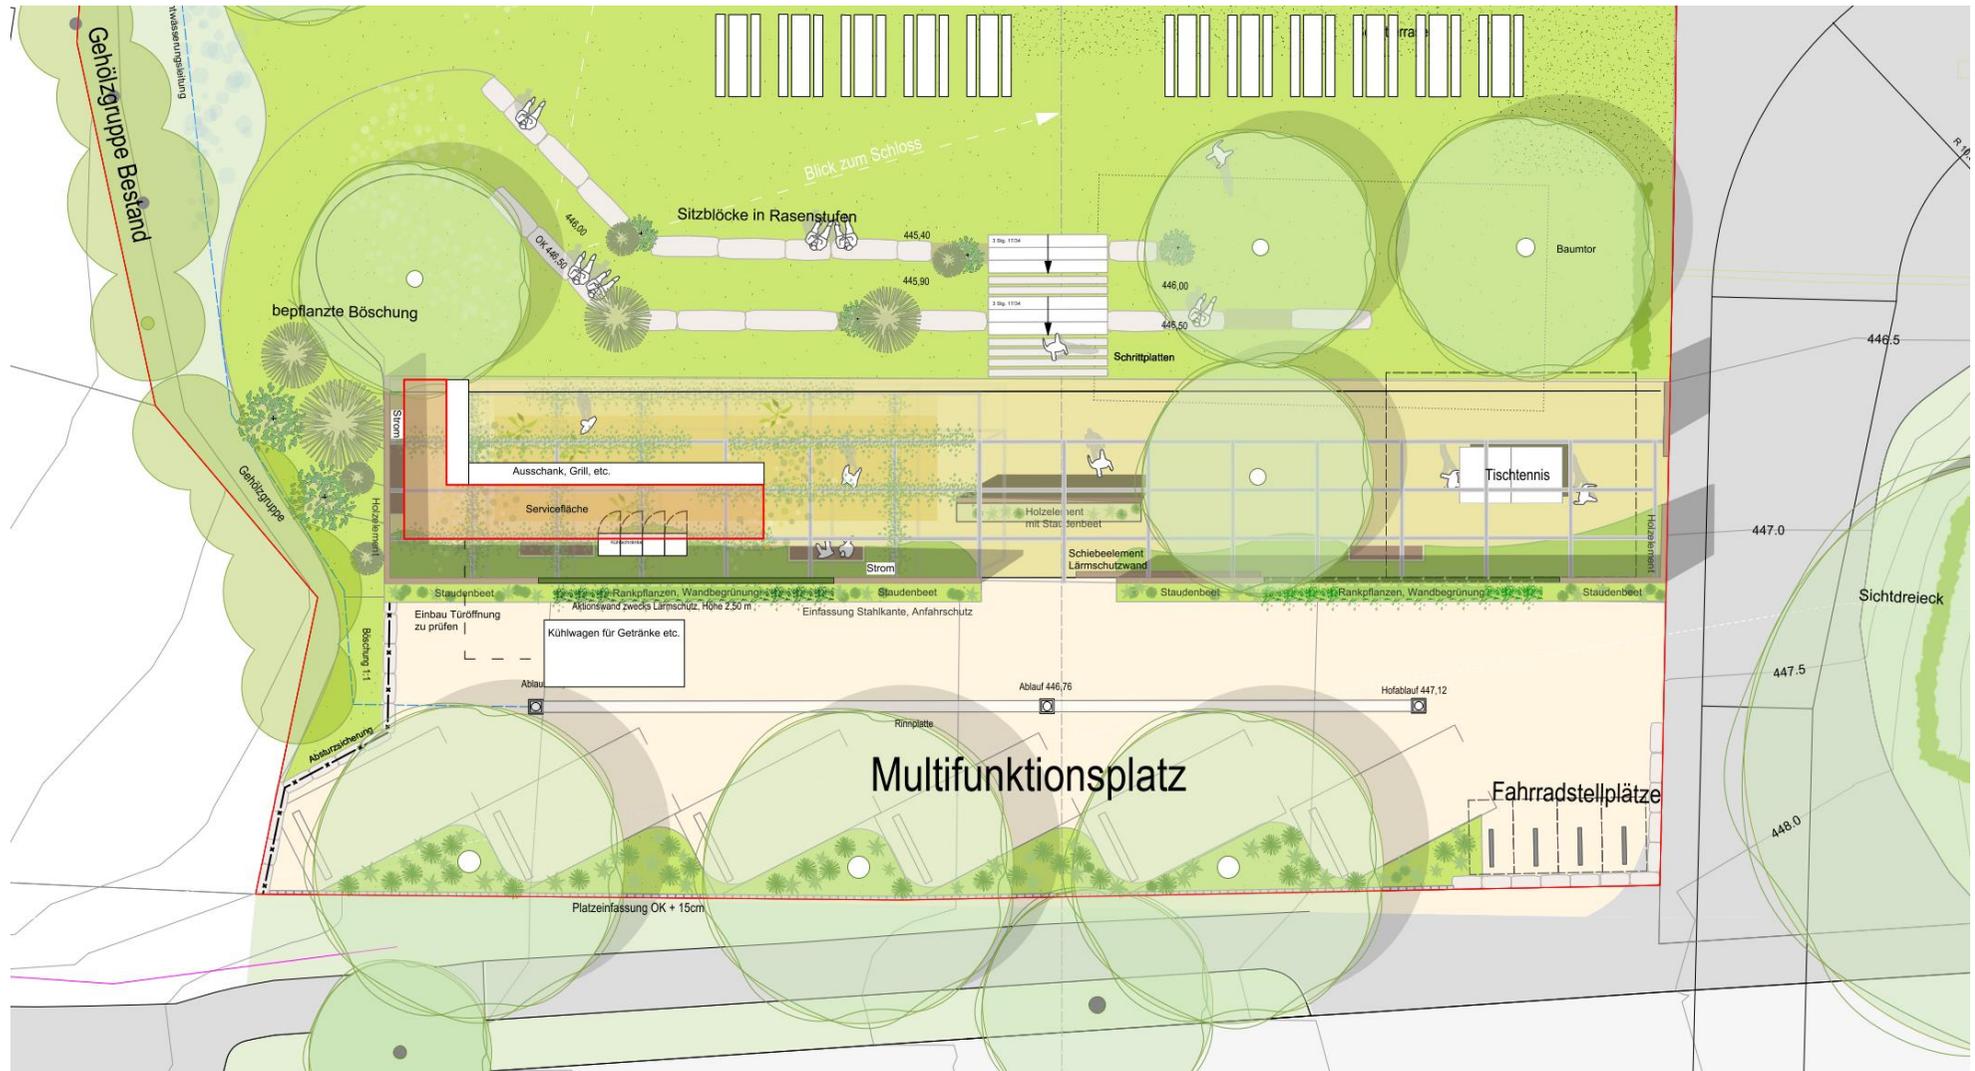


Multifunktionsplatz

Option PV, Schiebewand

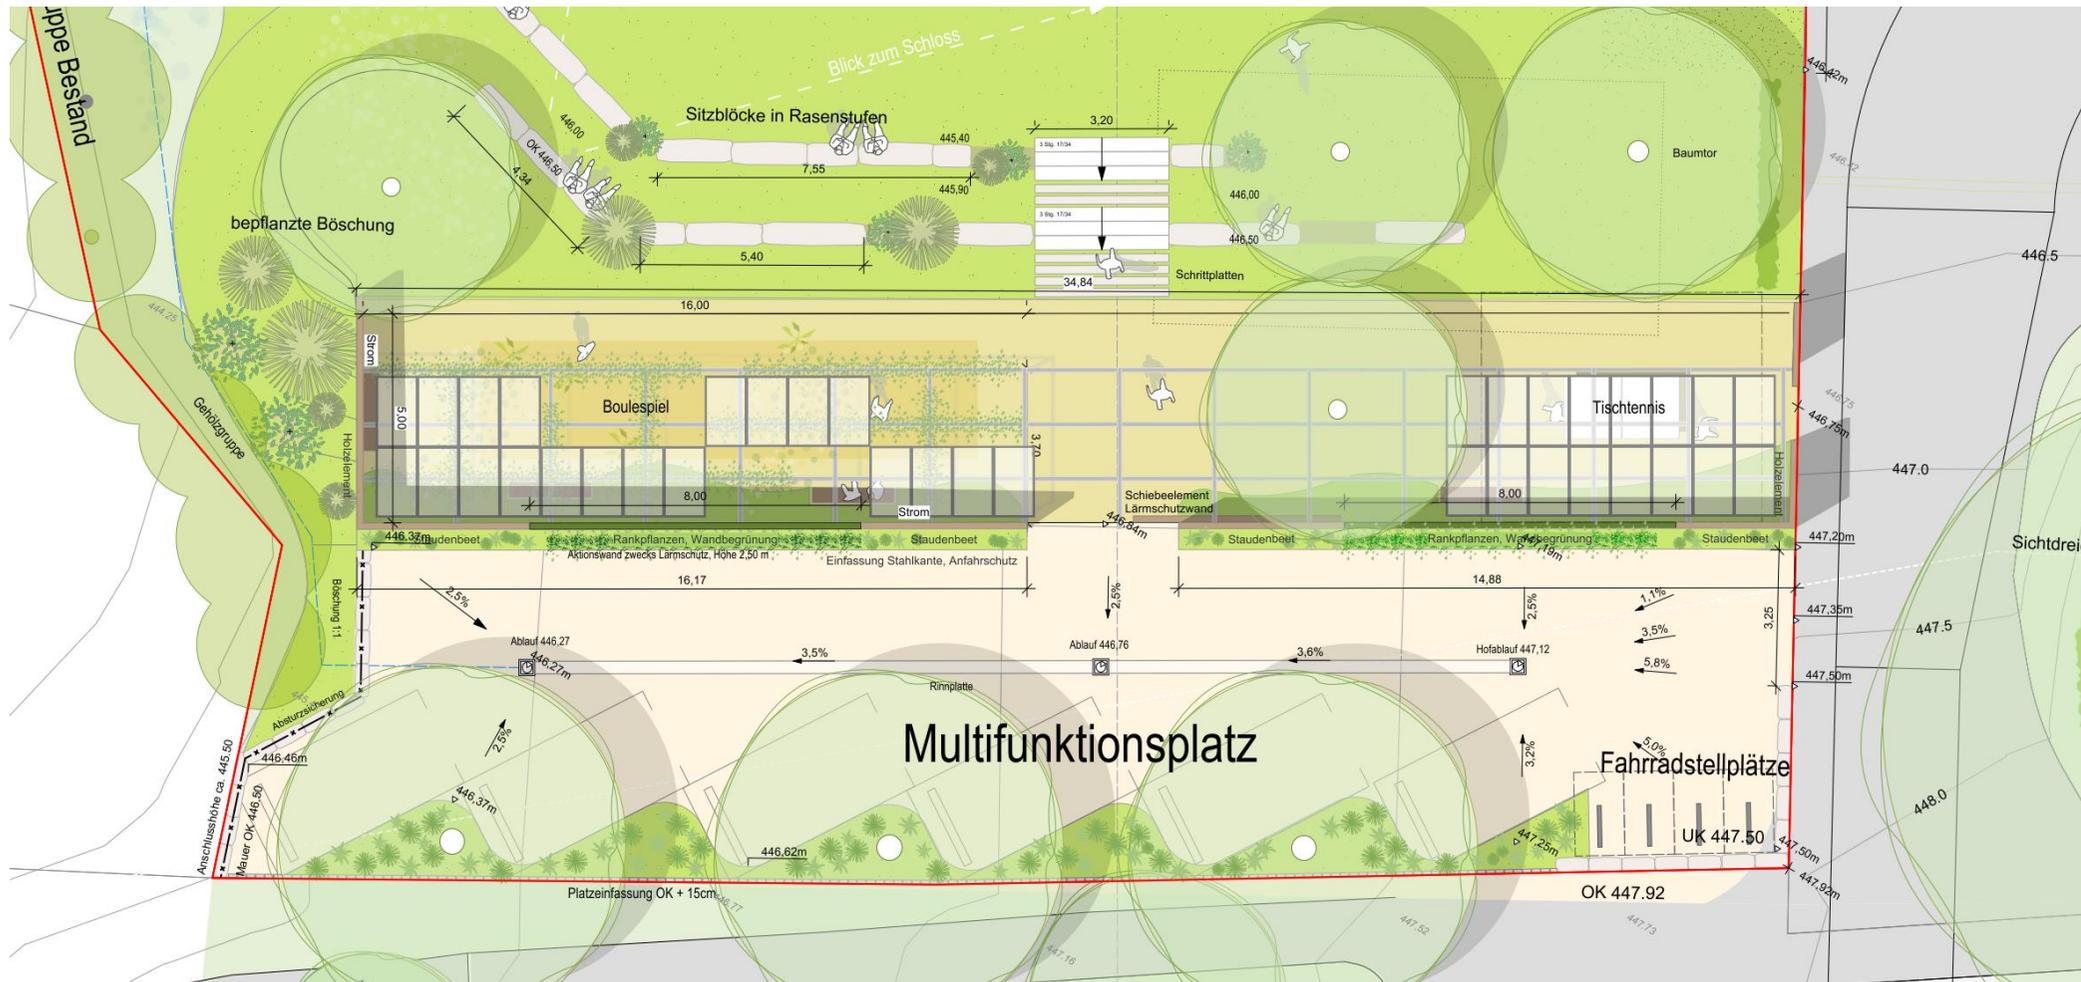

Grüne Wiese

Dorffest Szenario

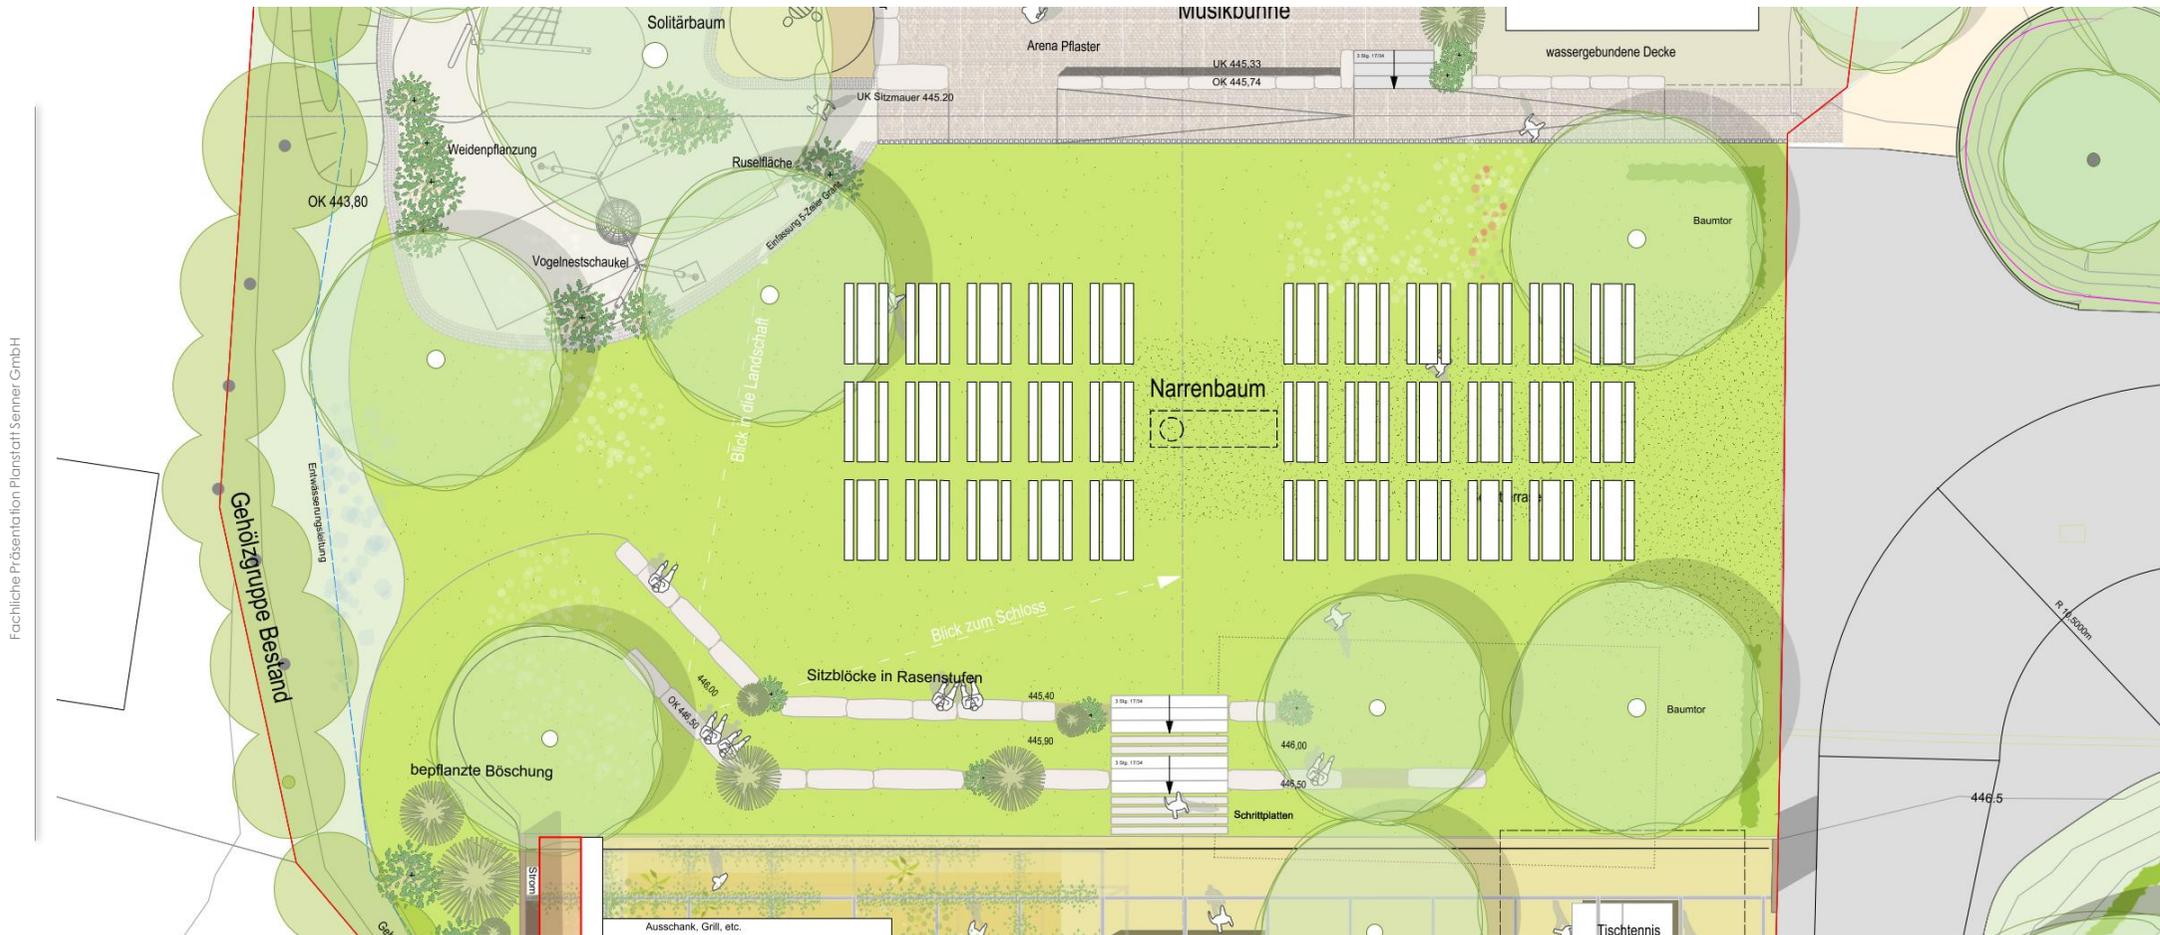

Spielplatz

Kinderspiel und Musik

Fachliche Präsentation Planstatt Senner GmbH



Balancier und Kletterpfad




Spieltisch im Sandbereich




Vogelnestschaukel



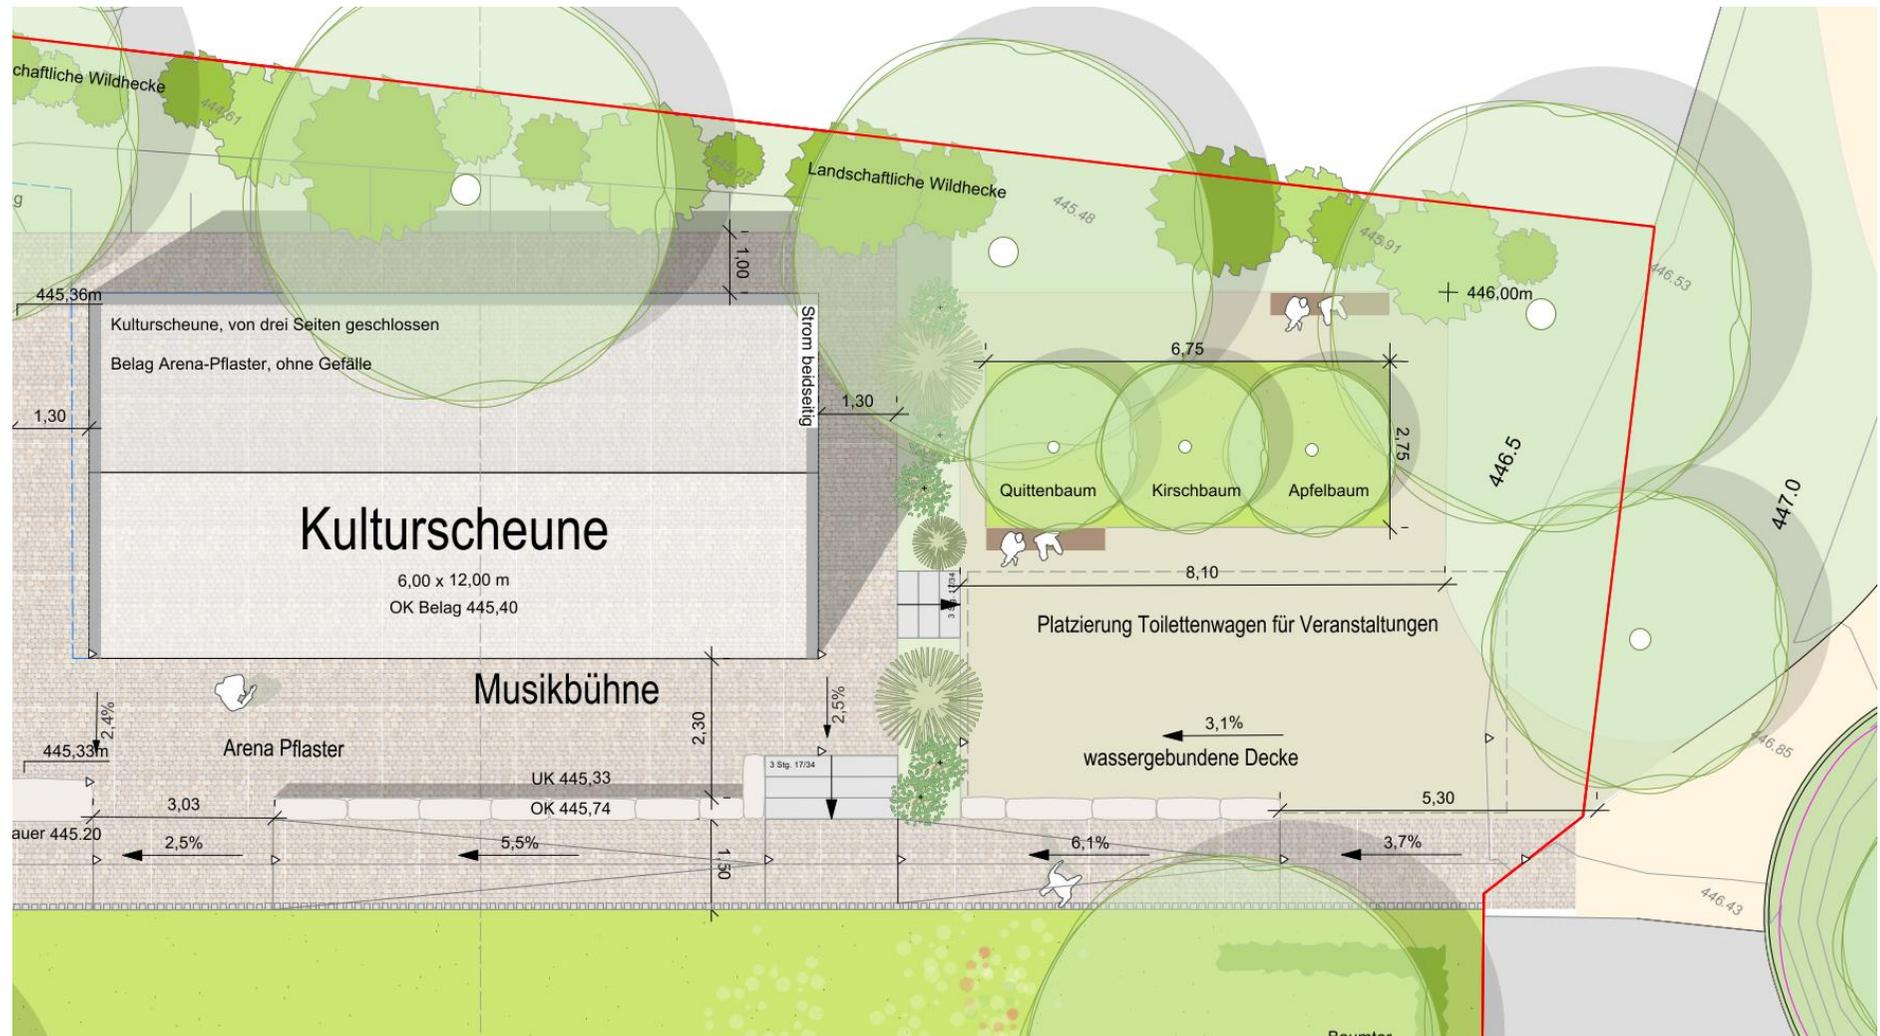

Dorfplatz

Gesamtplan

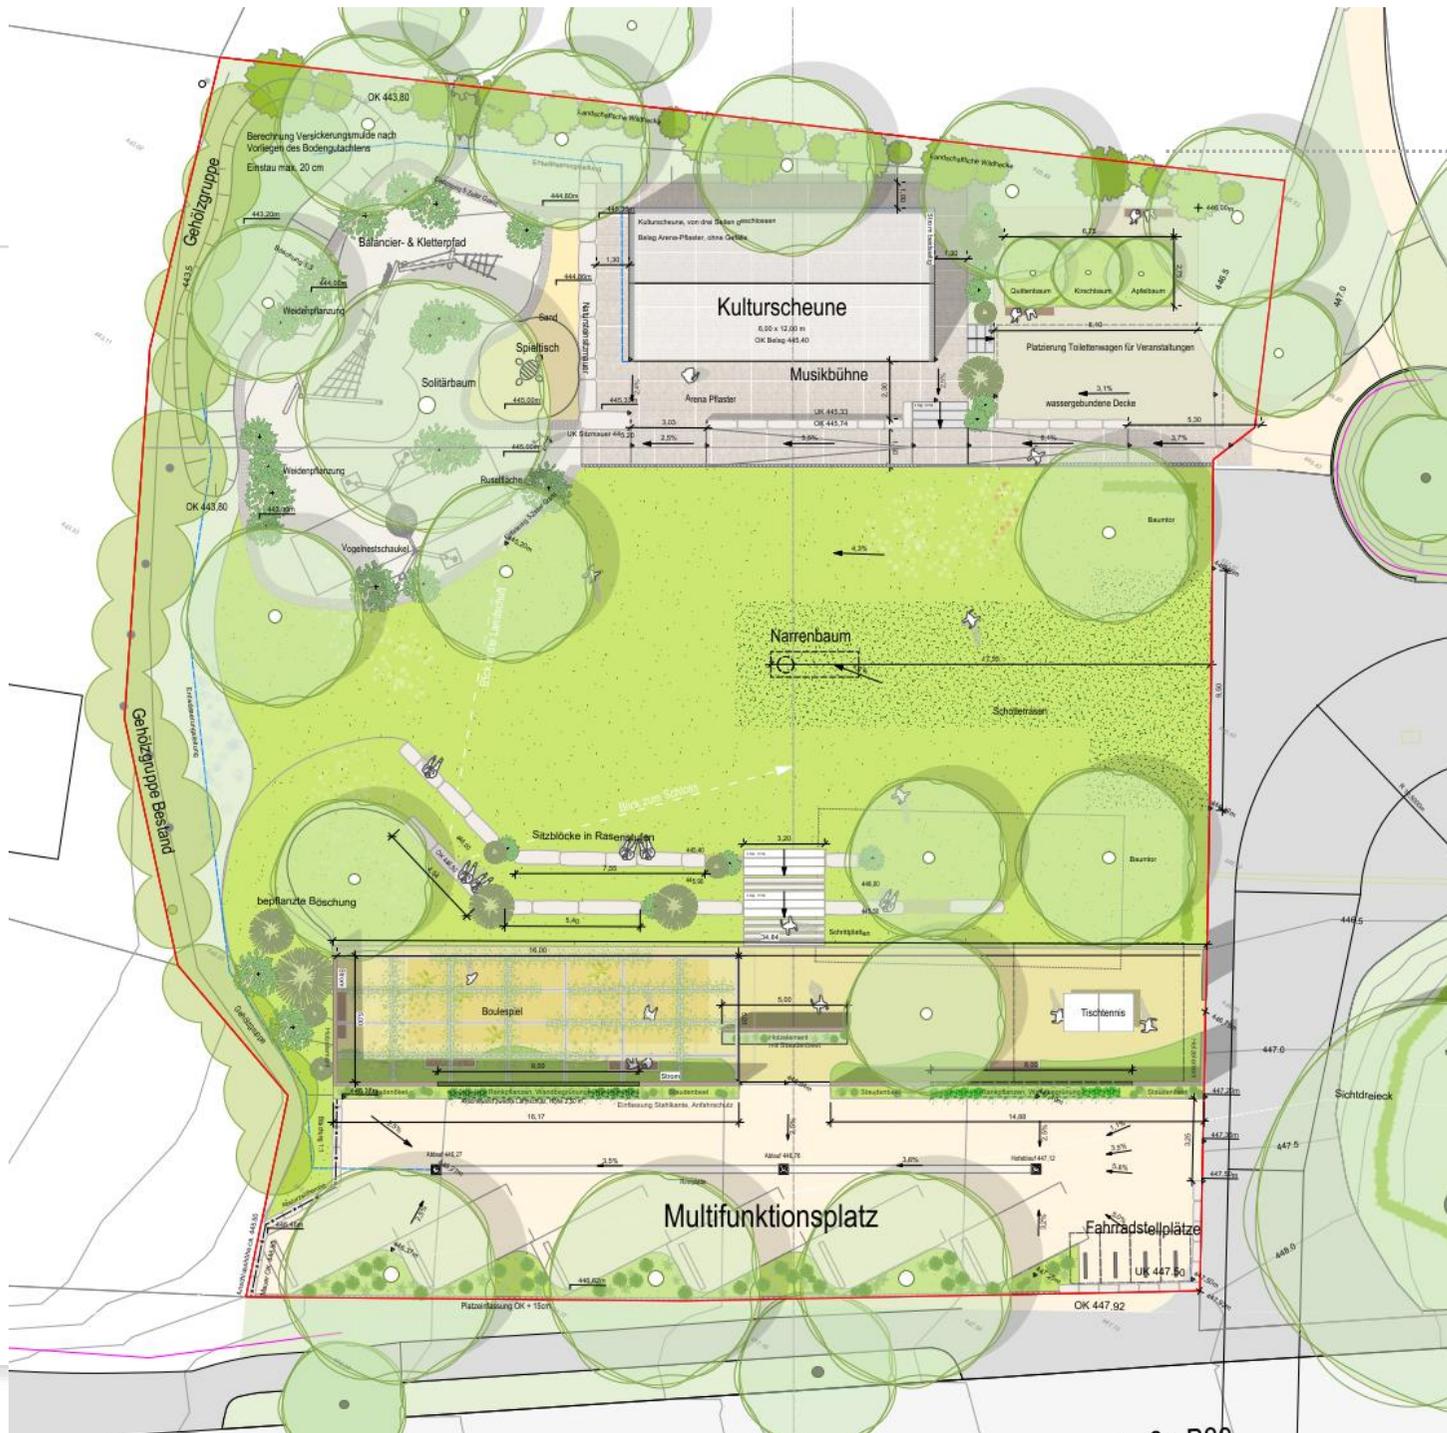

Fachliche Präsentation Planstatt Senner GmbH