


Flurstück: 125/4
Flur:
Gemarkung: Markdorf

Gemeinde: Markdorf
Kreis: Bodenseekreis
Regierungsbezirk: Tübingen

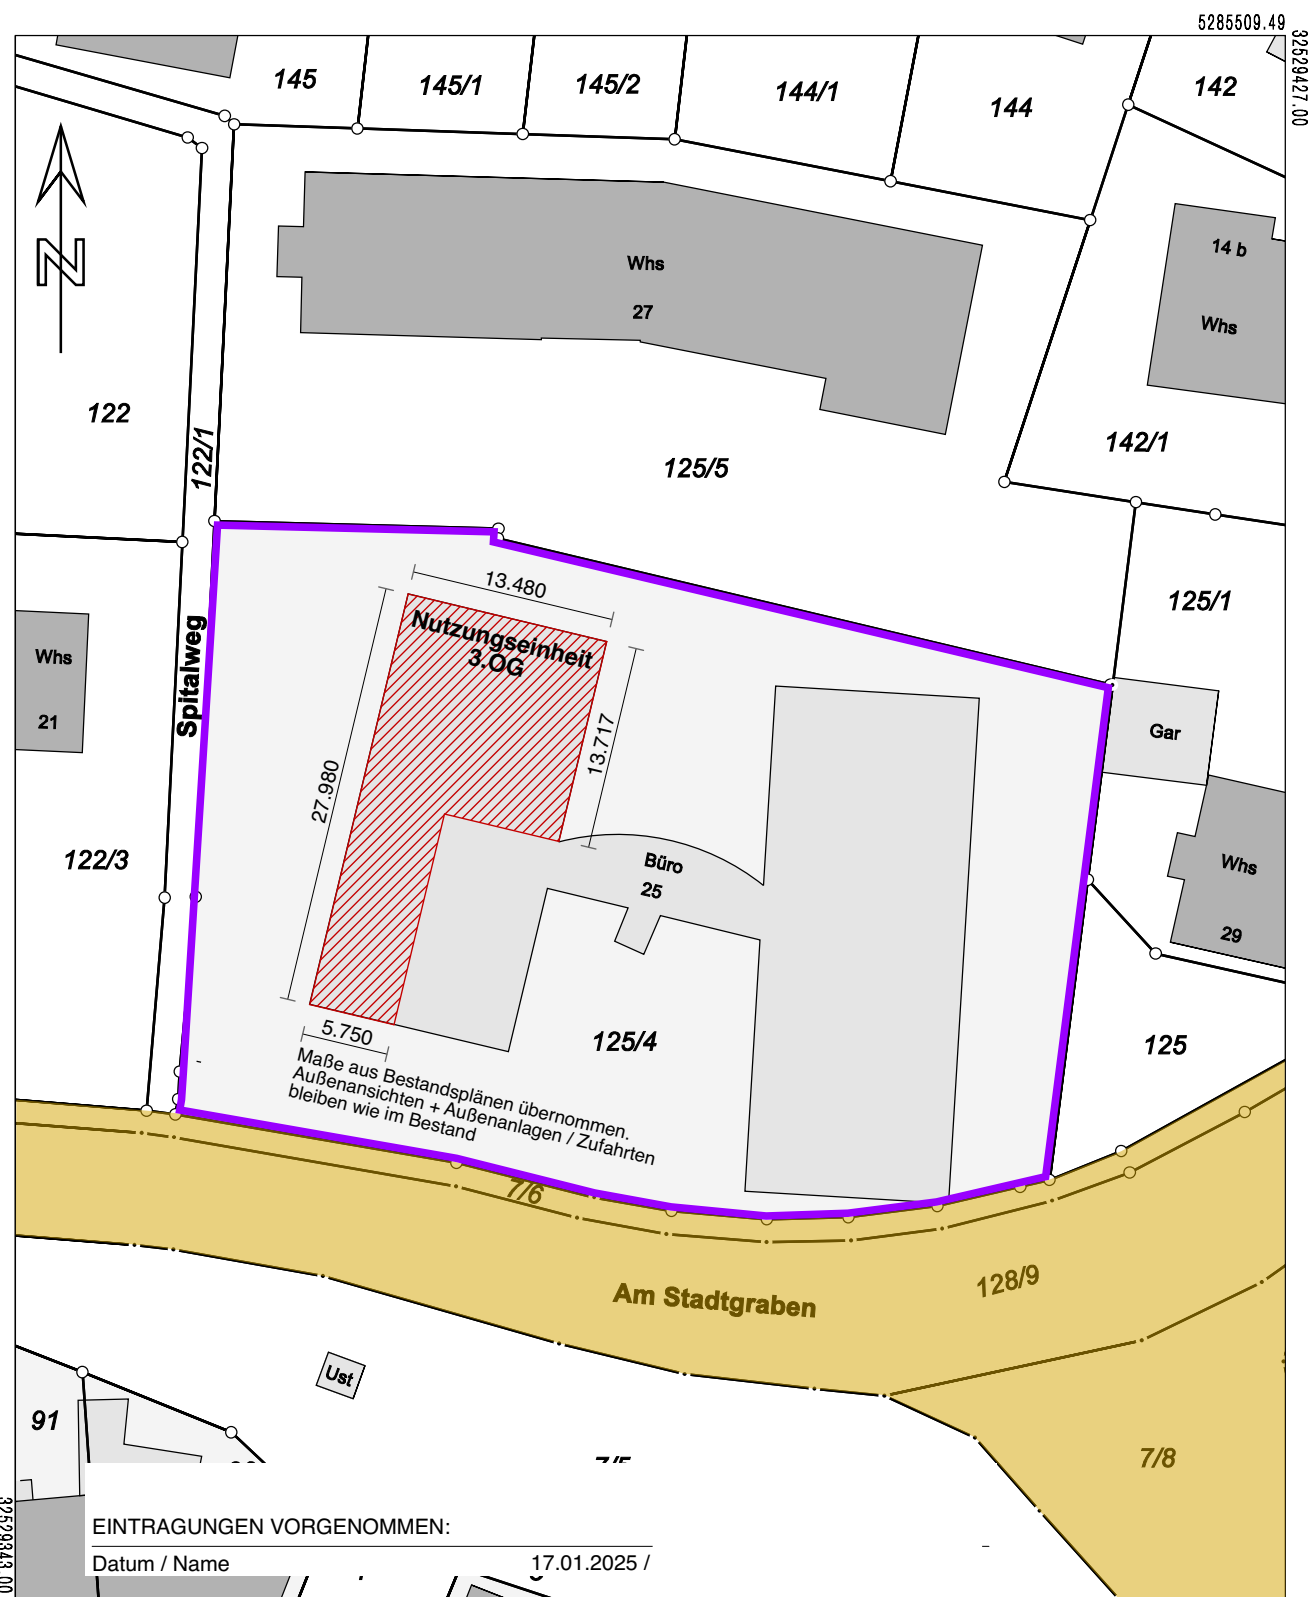

EINTRAGUNGEN VORGENOMMEN:

Datum / Name 17.01.2025 /


5285405.99

Maßstab 1:500

0 5 10 15 Meter

Darstellung entspricht dem Liegenschaftskataster -
Abweichungen gegenüber dem Grundbuch sind möglich.

Die Basisinformationen und Basisdaten des Liegenschaftskatasters unterliegen dem Verwendungsvorbehalt nach § 2 Abs. 3 und 4 des Vermessungsgesetzes vom 1. Juli 2004 (GBl. S. 469, 509) in der derzeit gültigen Fassung. Sie dürfen vom Empfänger nur für den Zweck verwendet werden, zu dem sie übermittelt worden sind. Eine Verwendung für andere Zwecke ist nur zulässig, wenn die Vermessungsbehörde eingewilligt hat.

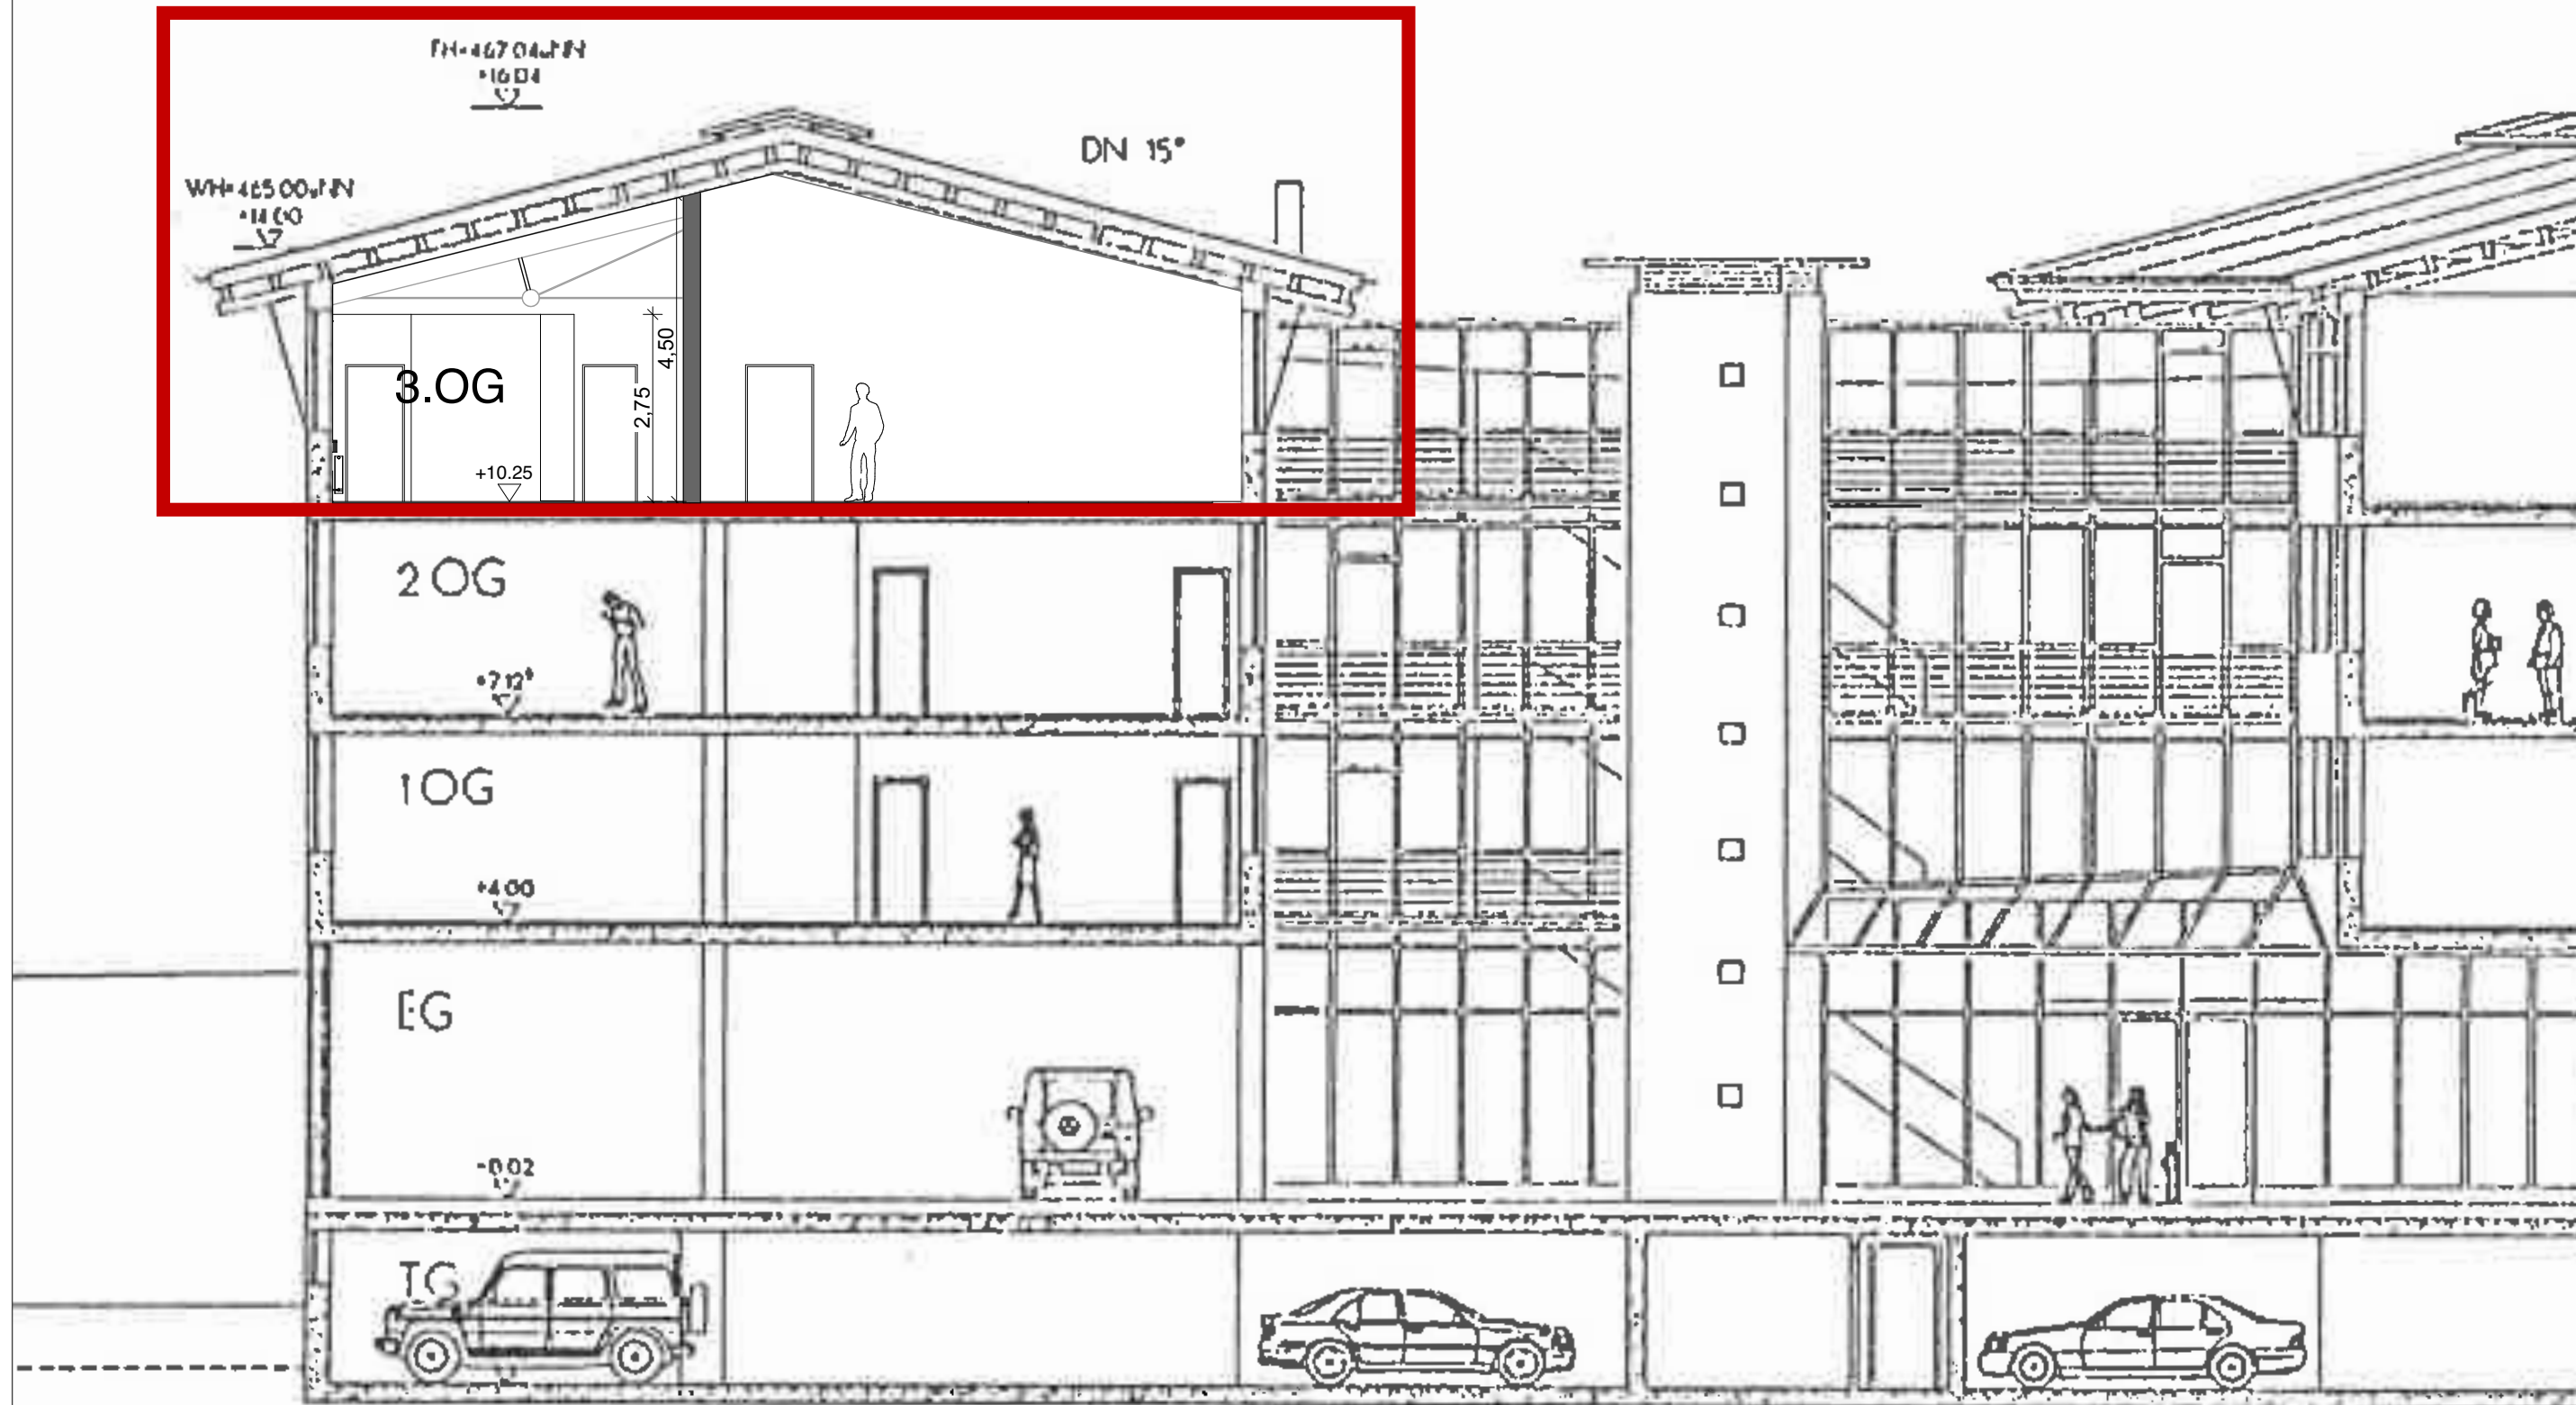


AUSSENANSICHT BLEIBT WIE IM BESTAND // ANSICHTEN UND SCHNITT AUS BESTANDSPÄNEN ÜBERNOMMEN

OSG MARKDORF

3_SCHNITT // 1:100

ANTRAG AUF NUTZUNGSÄNDERUNG Büroräume in Praxisräume
GEZEICHNET 17.01.2025 [Plot 22.01.2025]
PAPIERFORMAT DIN A3 quer 420 x 297mm

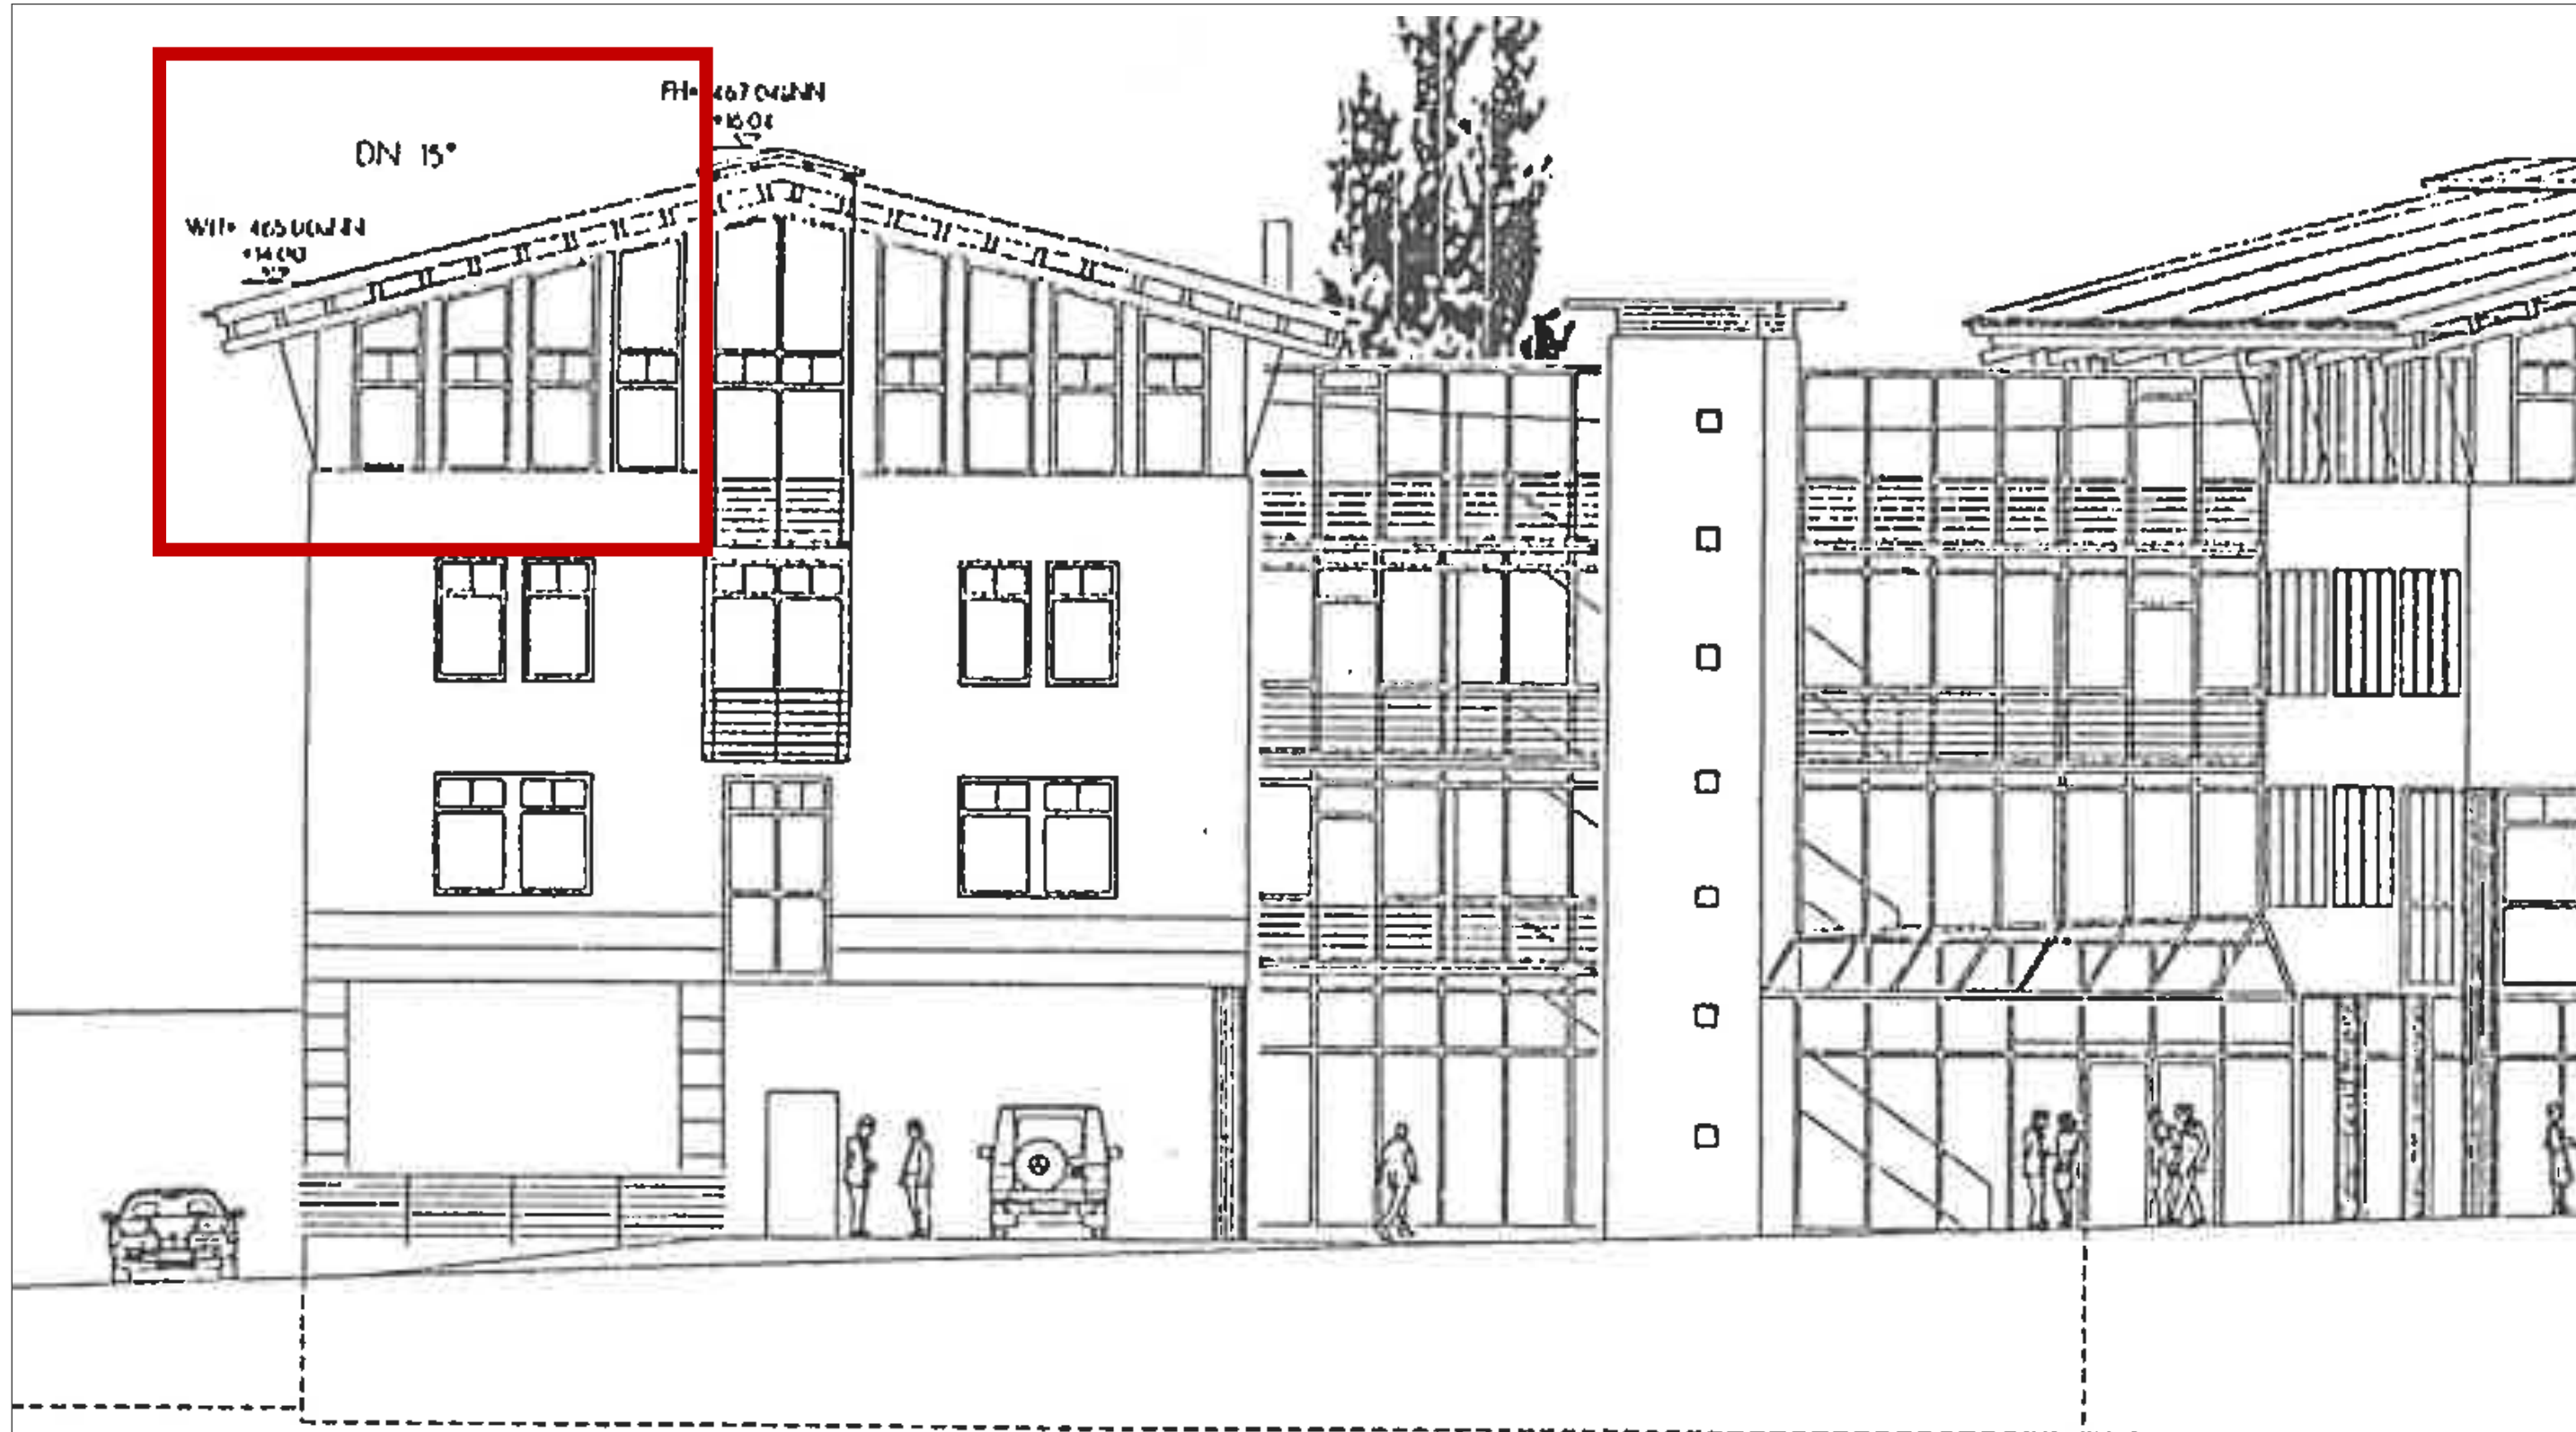

AUSSENANSICHT BLEIBT WIE IM BESTAND // ANSICHTEN UND SCHNITT AUS BESTANDSPÄNEN ÜBERNOMMEN

OSG MARKDORF
4_ANSICHT SÜD // 1:100


ANTRAG AUF NUTZUNGSÄNDERUNG Büroräume in Praxisräume
GEZEICHNET 17.01.2025 [Plot 17.01.2025]
PAPIERFORMAT DIN A3 quer 420 x 297mm



AUSSENANSICHT BLEIBT WIE IM BESTAND // ANSICHTEN UND SCHNITT AUS BESTANDSPÄNEN ÜBERNOMMEN

OSG MARKDORF
4_ANSICHT WEST // 1:100

ANTRAG AUF NUTZUNGSÄNDERUNG Büroräume in Praxisräume
GEZEICHNET 17.01.2025 [Plot 17.01.2025]
PAPIERFORMAT DIN A3 quer 420 x 297mm

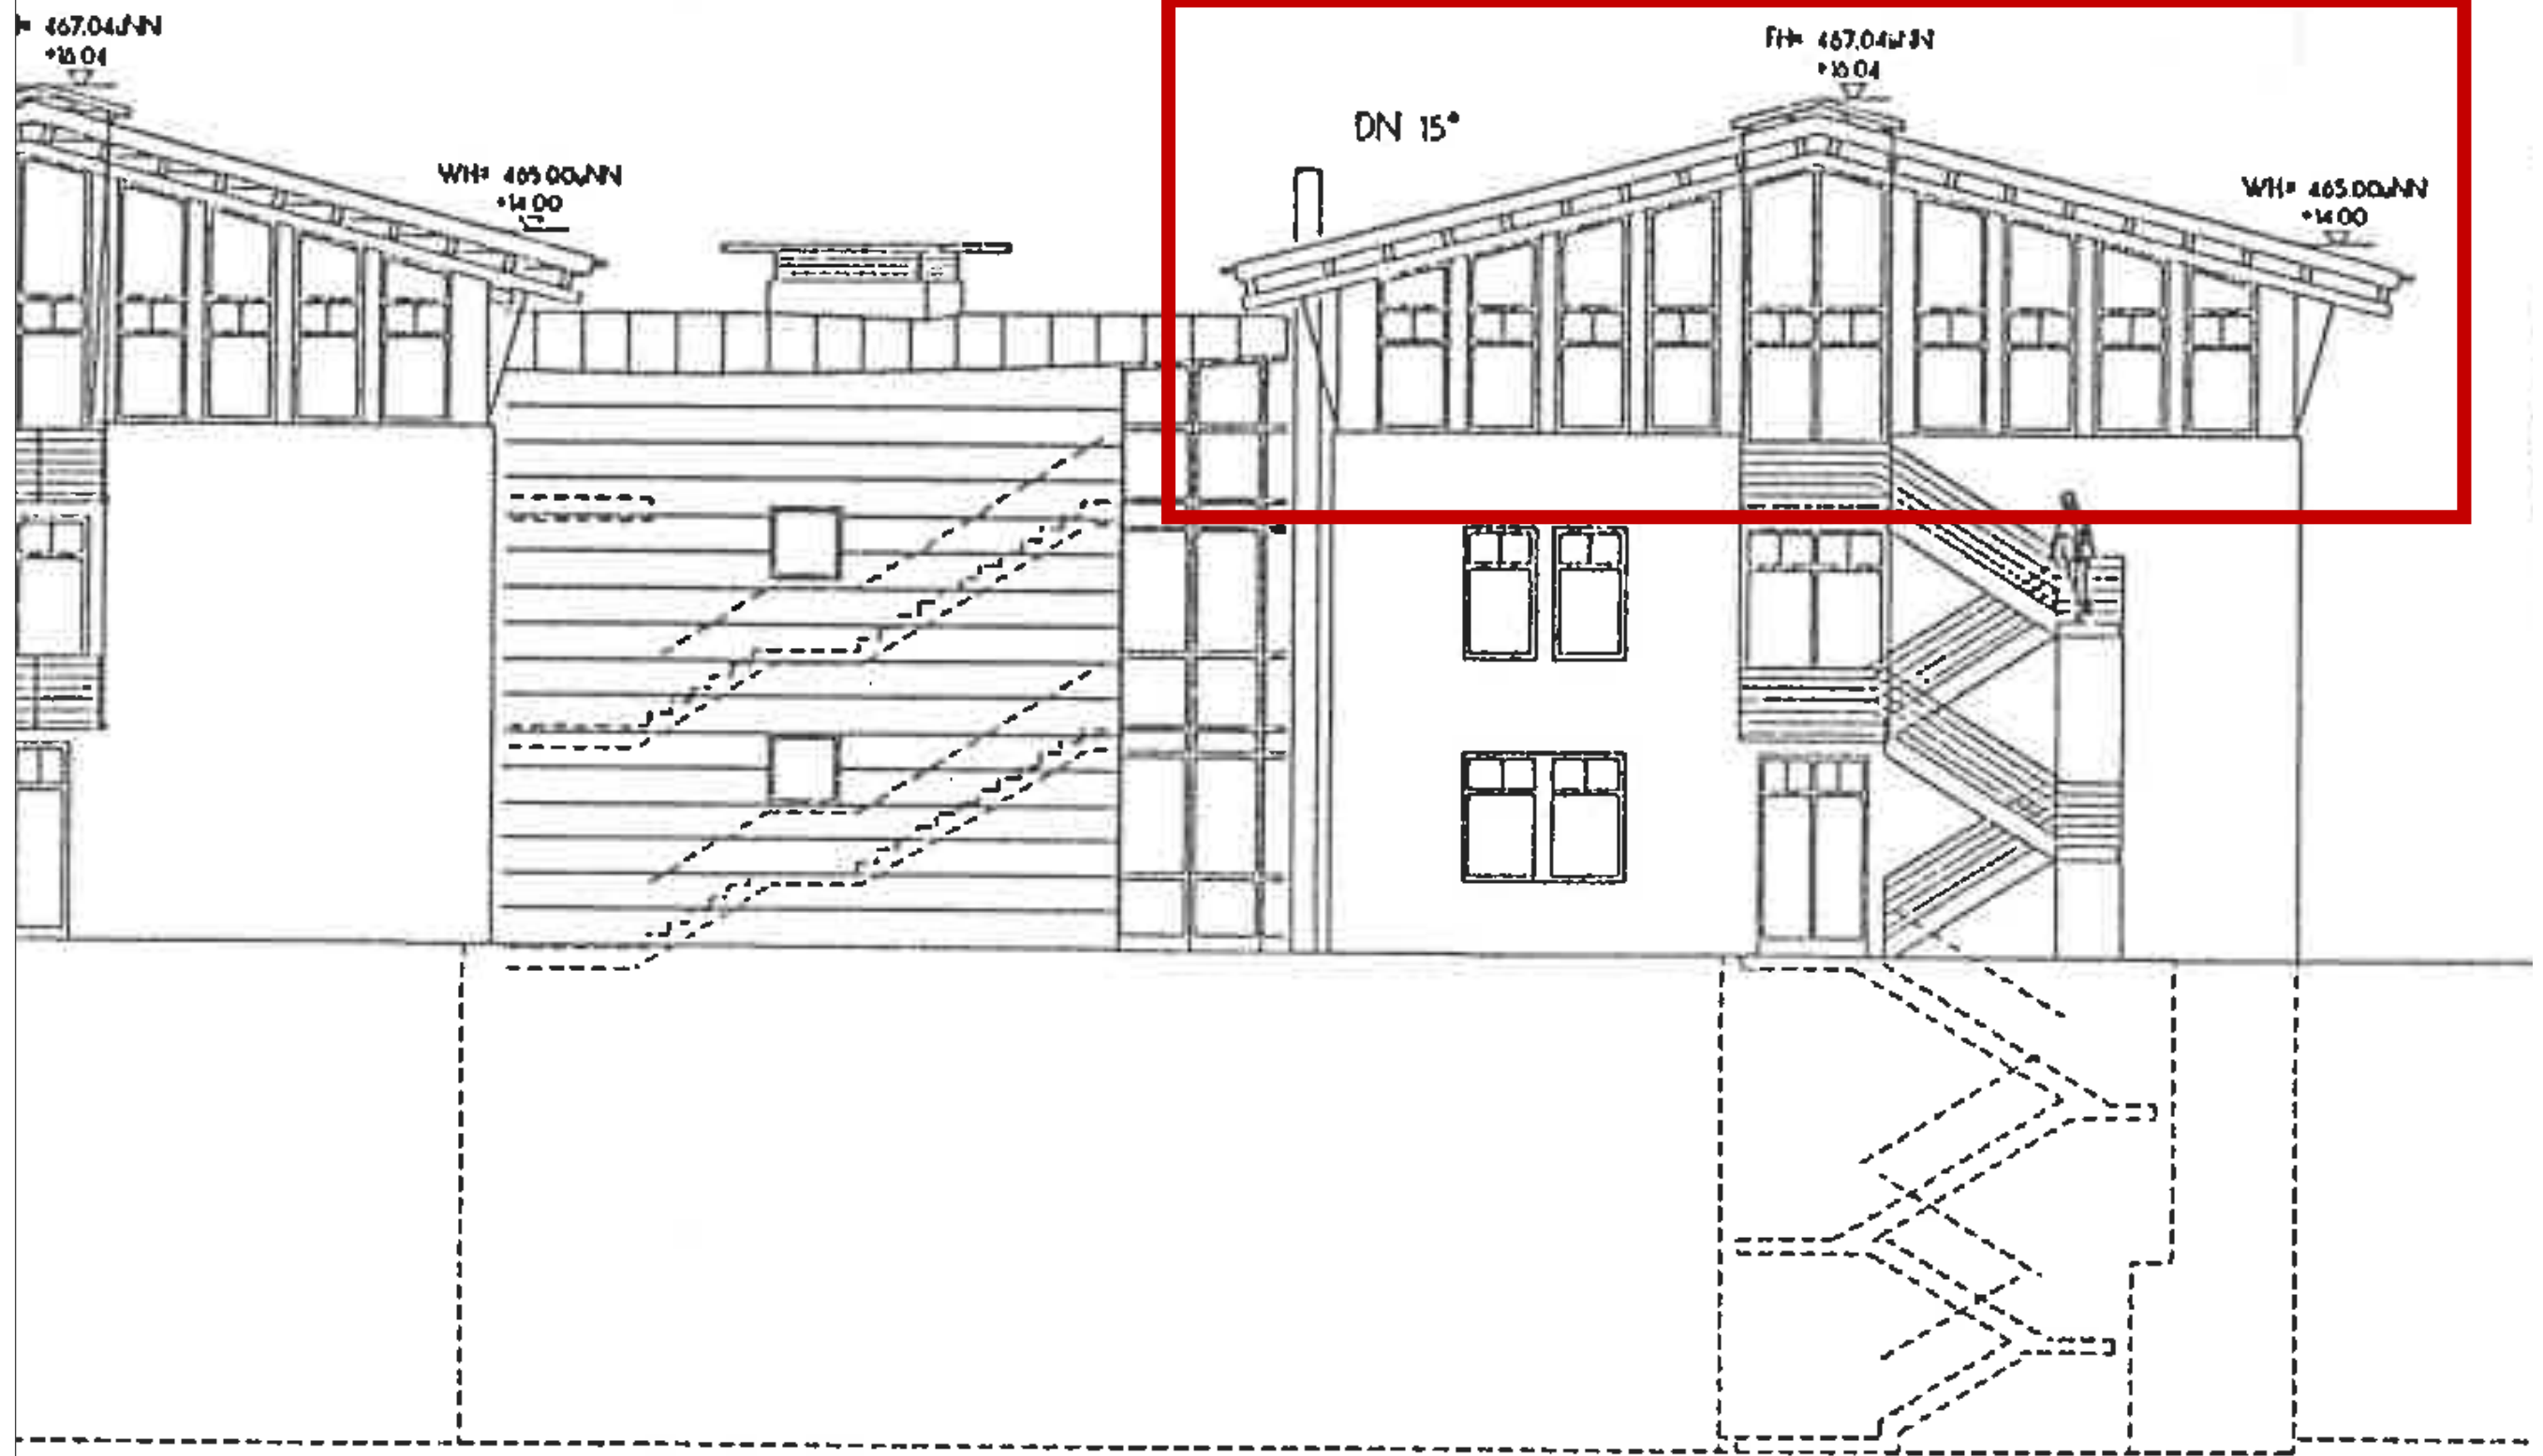

AUSSENANSICHT BLEIBT WIE IM BESTAND // ANSICHTEN UND SCHNITT AUS BESTANDSPÄNEN ÜBERNOMMEN

OSG MARKDORF

4_ANSICHT NORD // 1:100

ANTRAG AUF NUTZUNGSÄNDERUNG Büroräume in Praxisräume
GEZEICHNET 17.01.2025 [Plot 17.01.2025]
PAPIERFORMAT DIN A3 quer 420 x 297mm