


LAGEPLAN

zum Bauantrag (§4 LBOVVO)
- zeichnerischer Teil -
Auszug aus dem Liegenschaftskataster

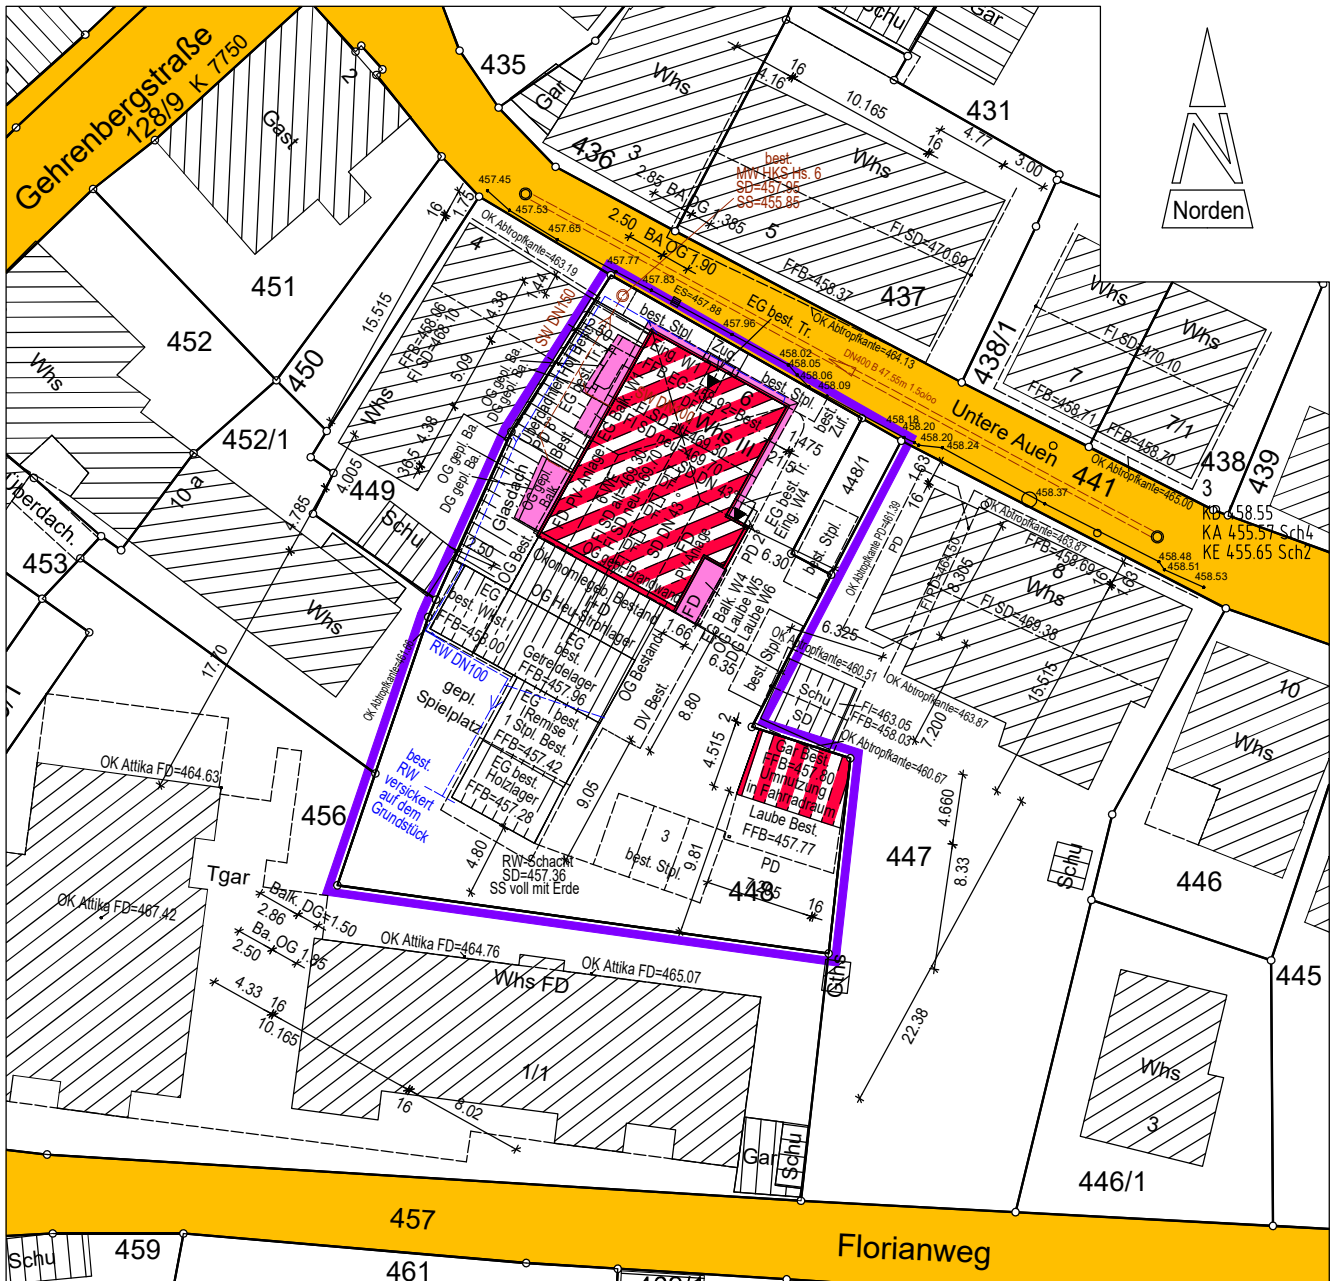

PlanNr.: 2024069KM20

M = 1 : 500

Markdorf, 15.01.2025


Höhen im Höhensystem DHHN2016.


Gebäude und Grenzen sind teilweise digitalisiert.

Hinsichtlich etwa vorhandener unterirdischer Leitungen wird keine Gewähr übernommen.

Gefertigt nach §2 Abs. 2-5 LBOVVO

Schnitt 1 Quer

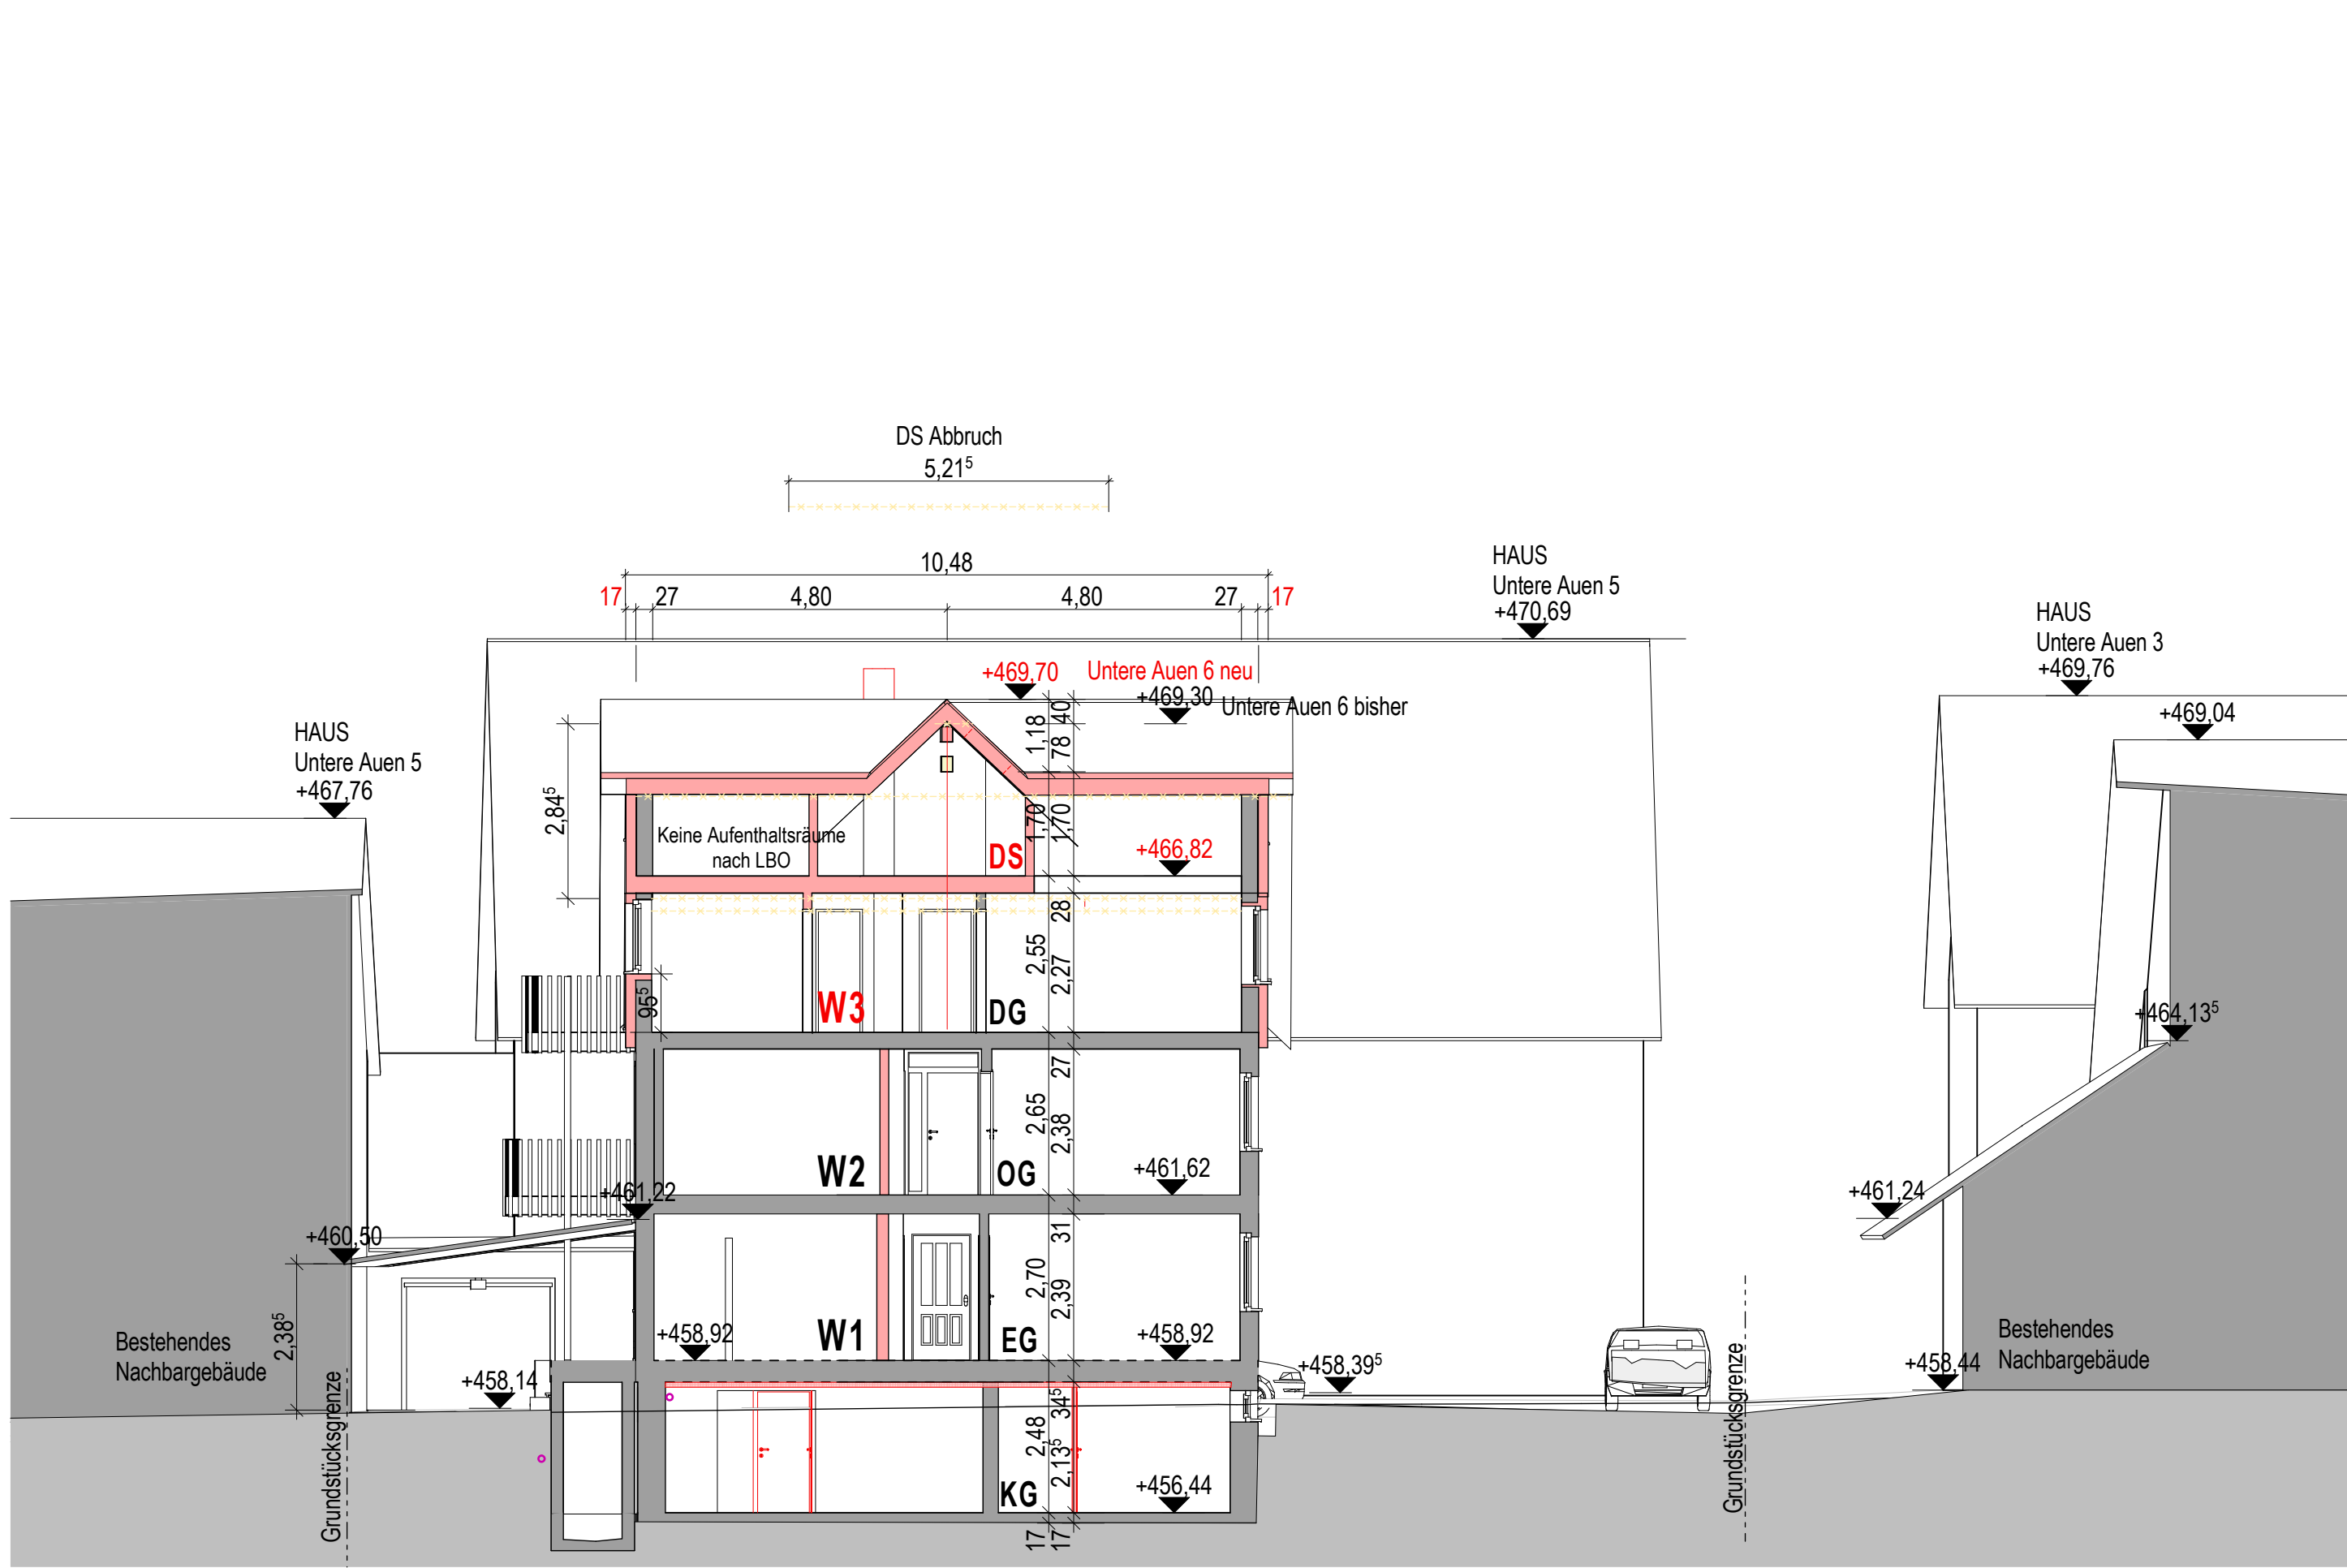


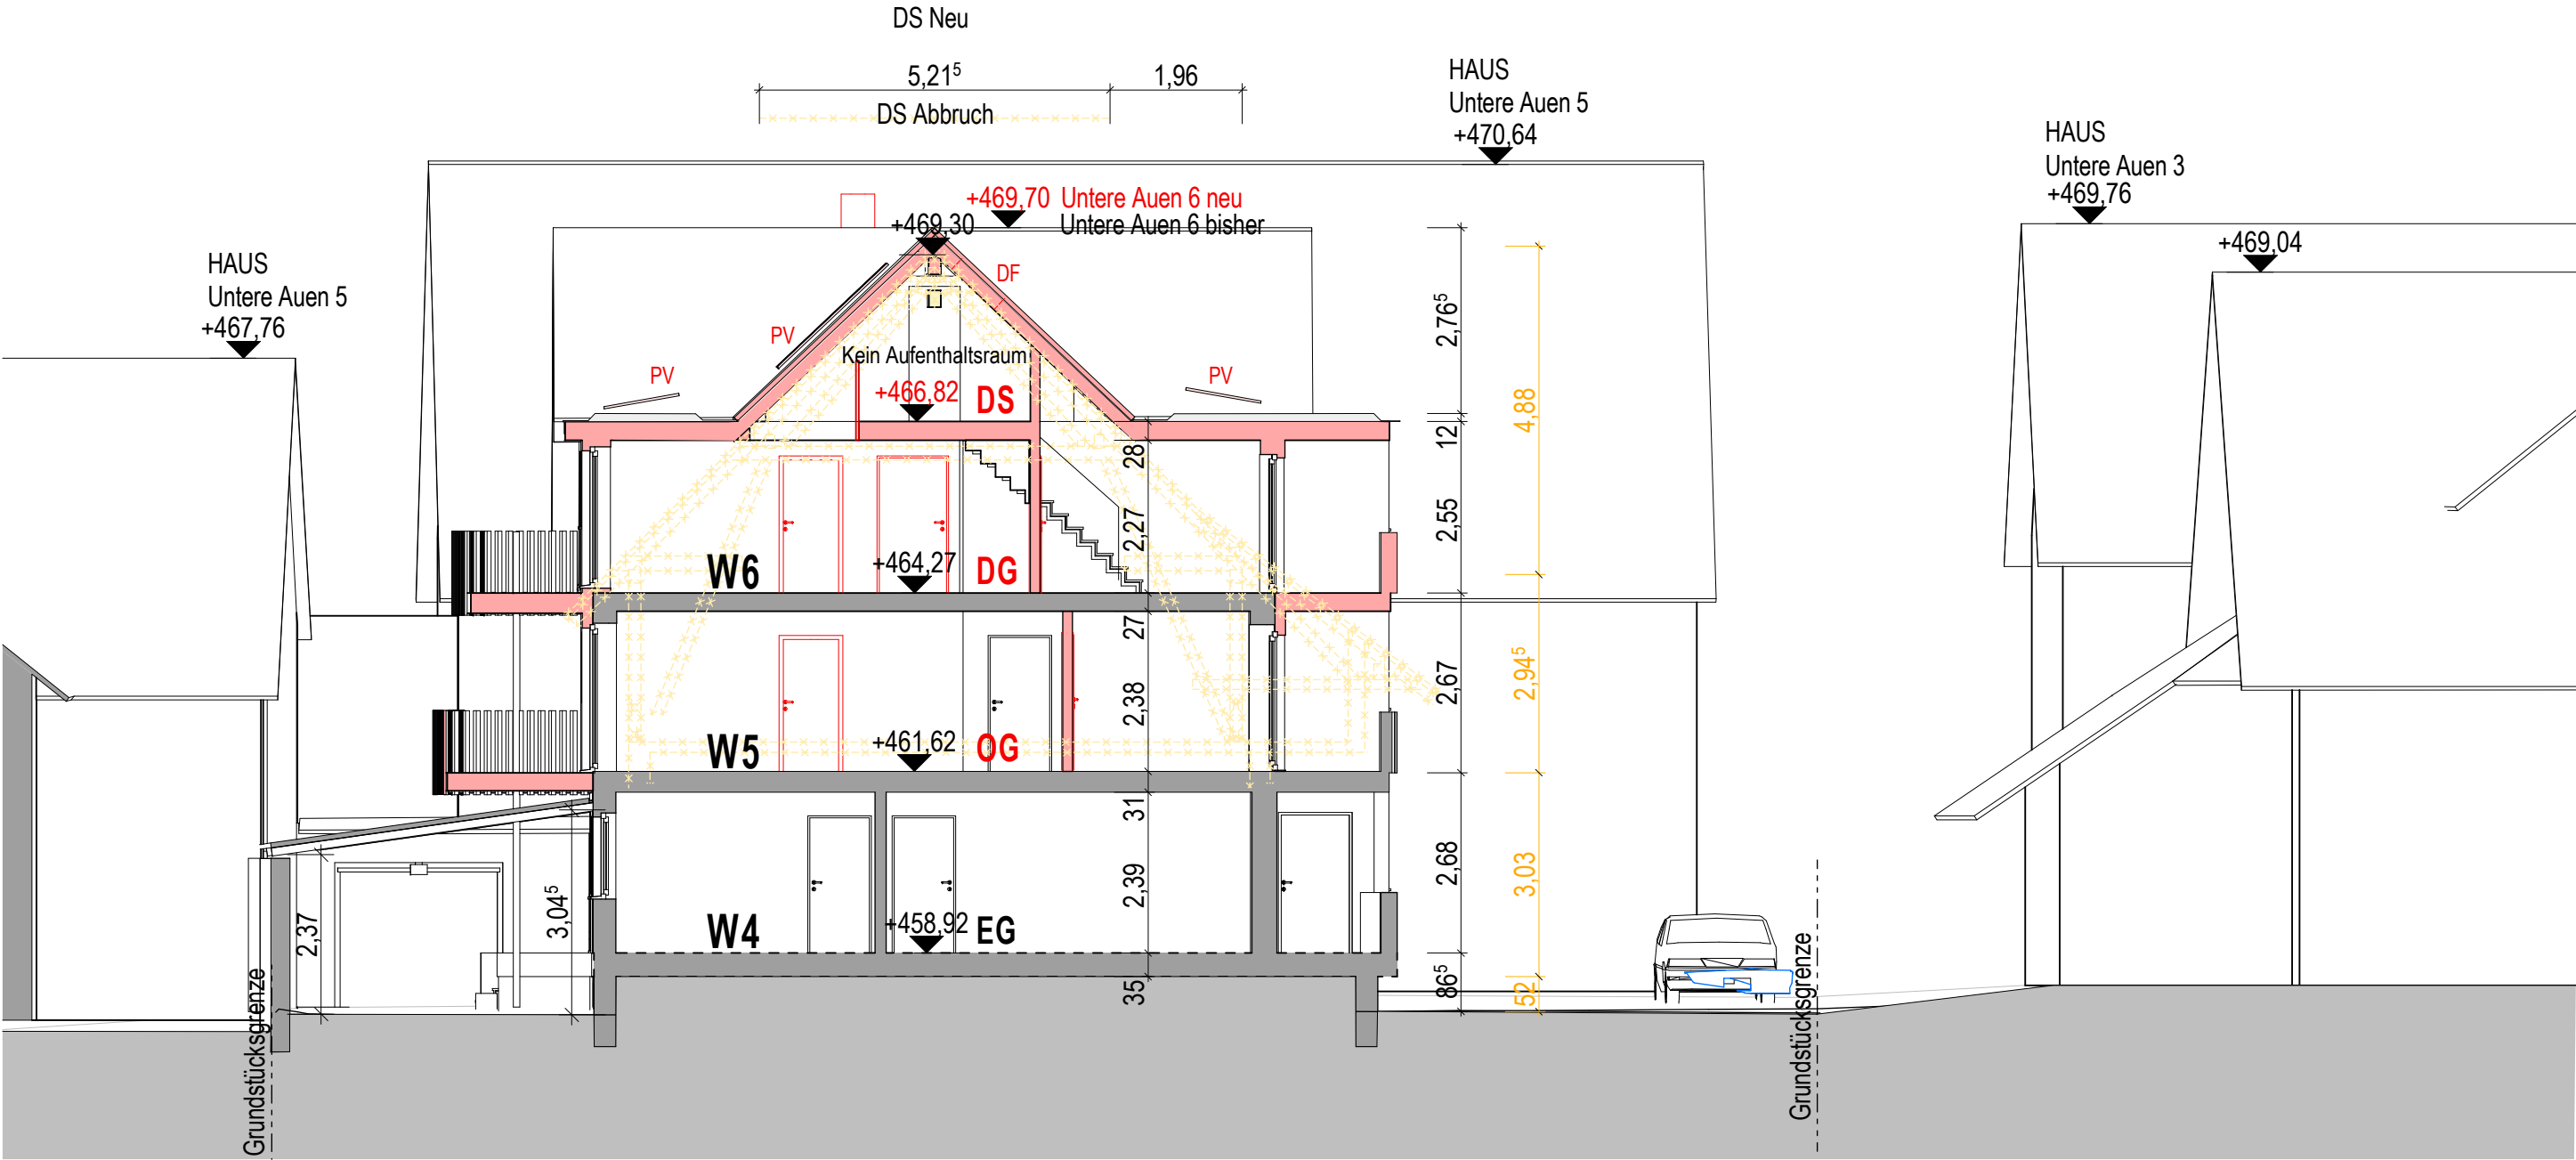


Schnitt 2 Quer

BAUGESUCH

Bauvorhaben: Energiesanierung und Teilausbau des best. Bauernhauses, Untere Auen 6, Markdorf

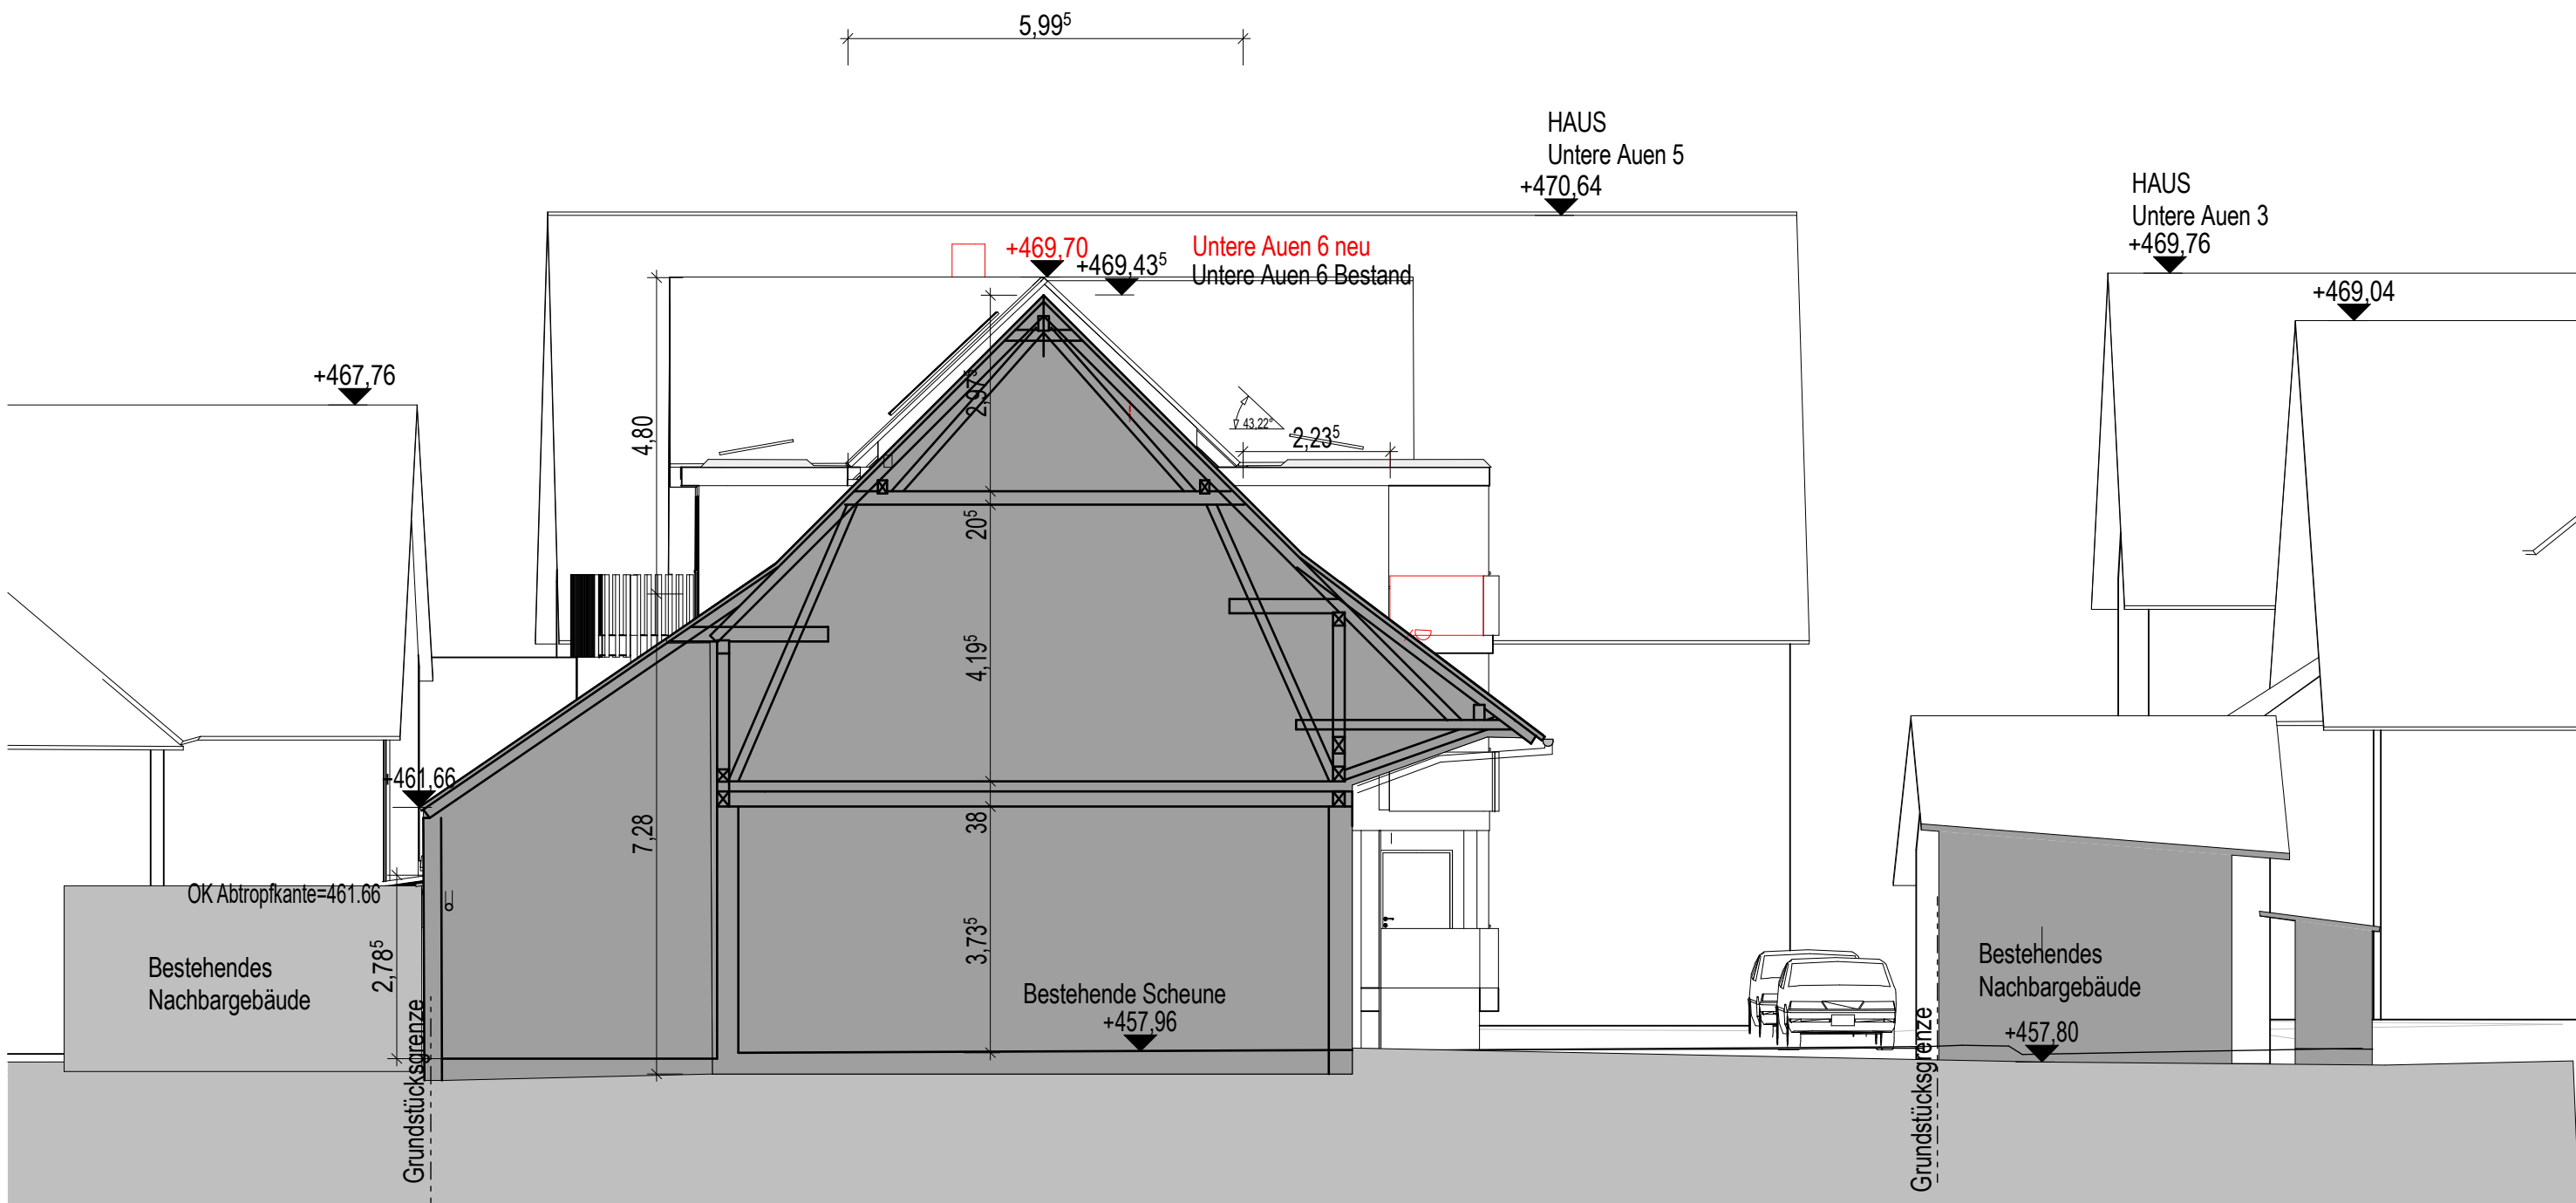

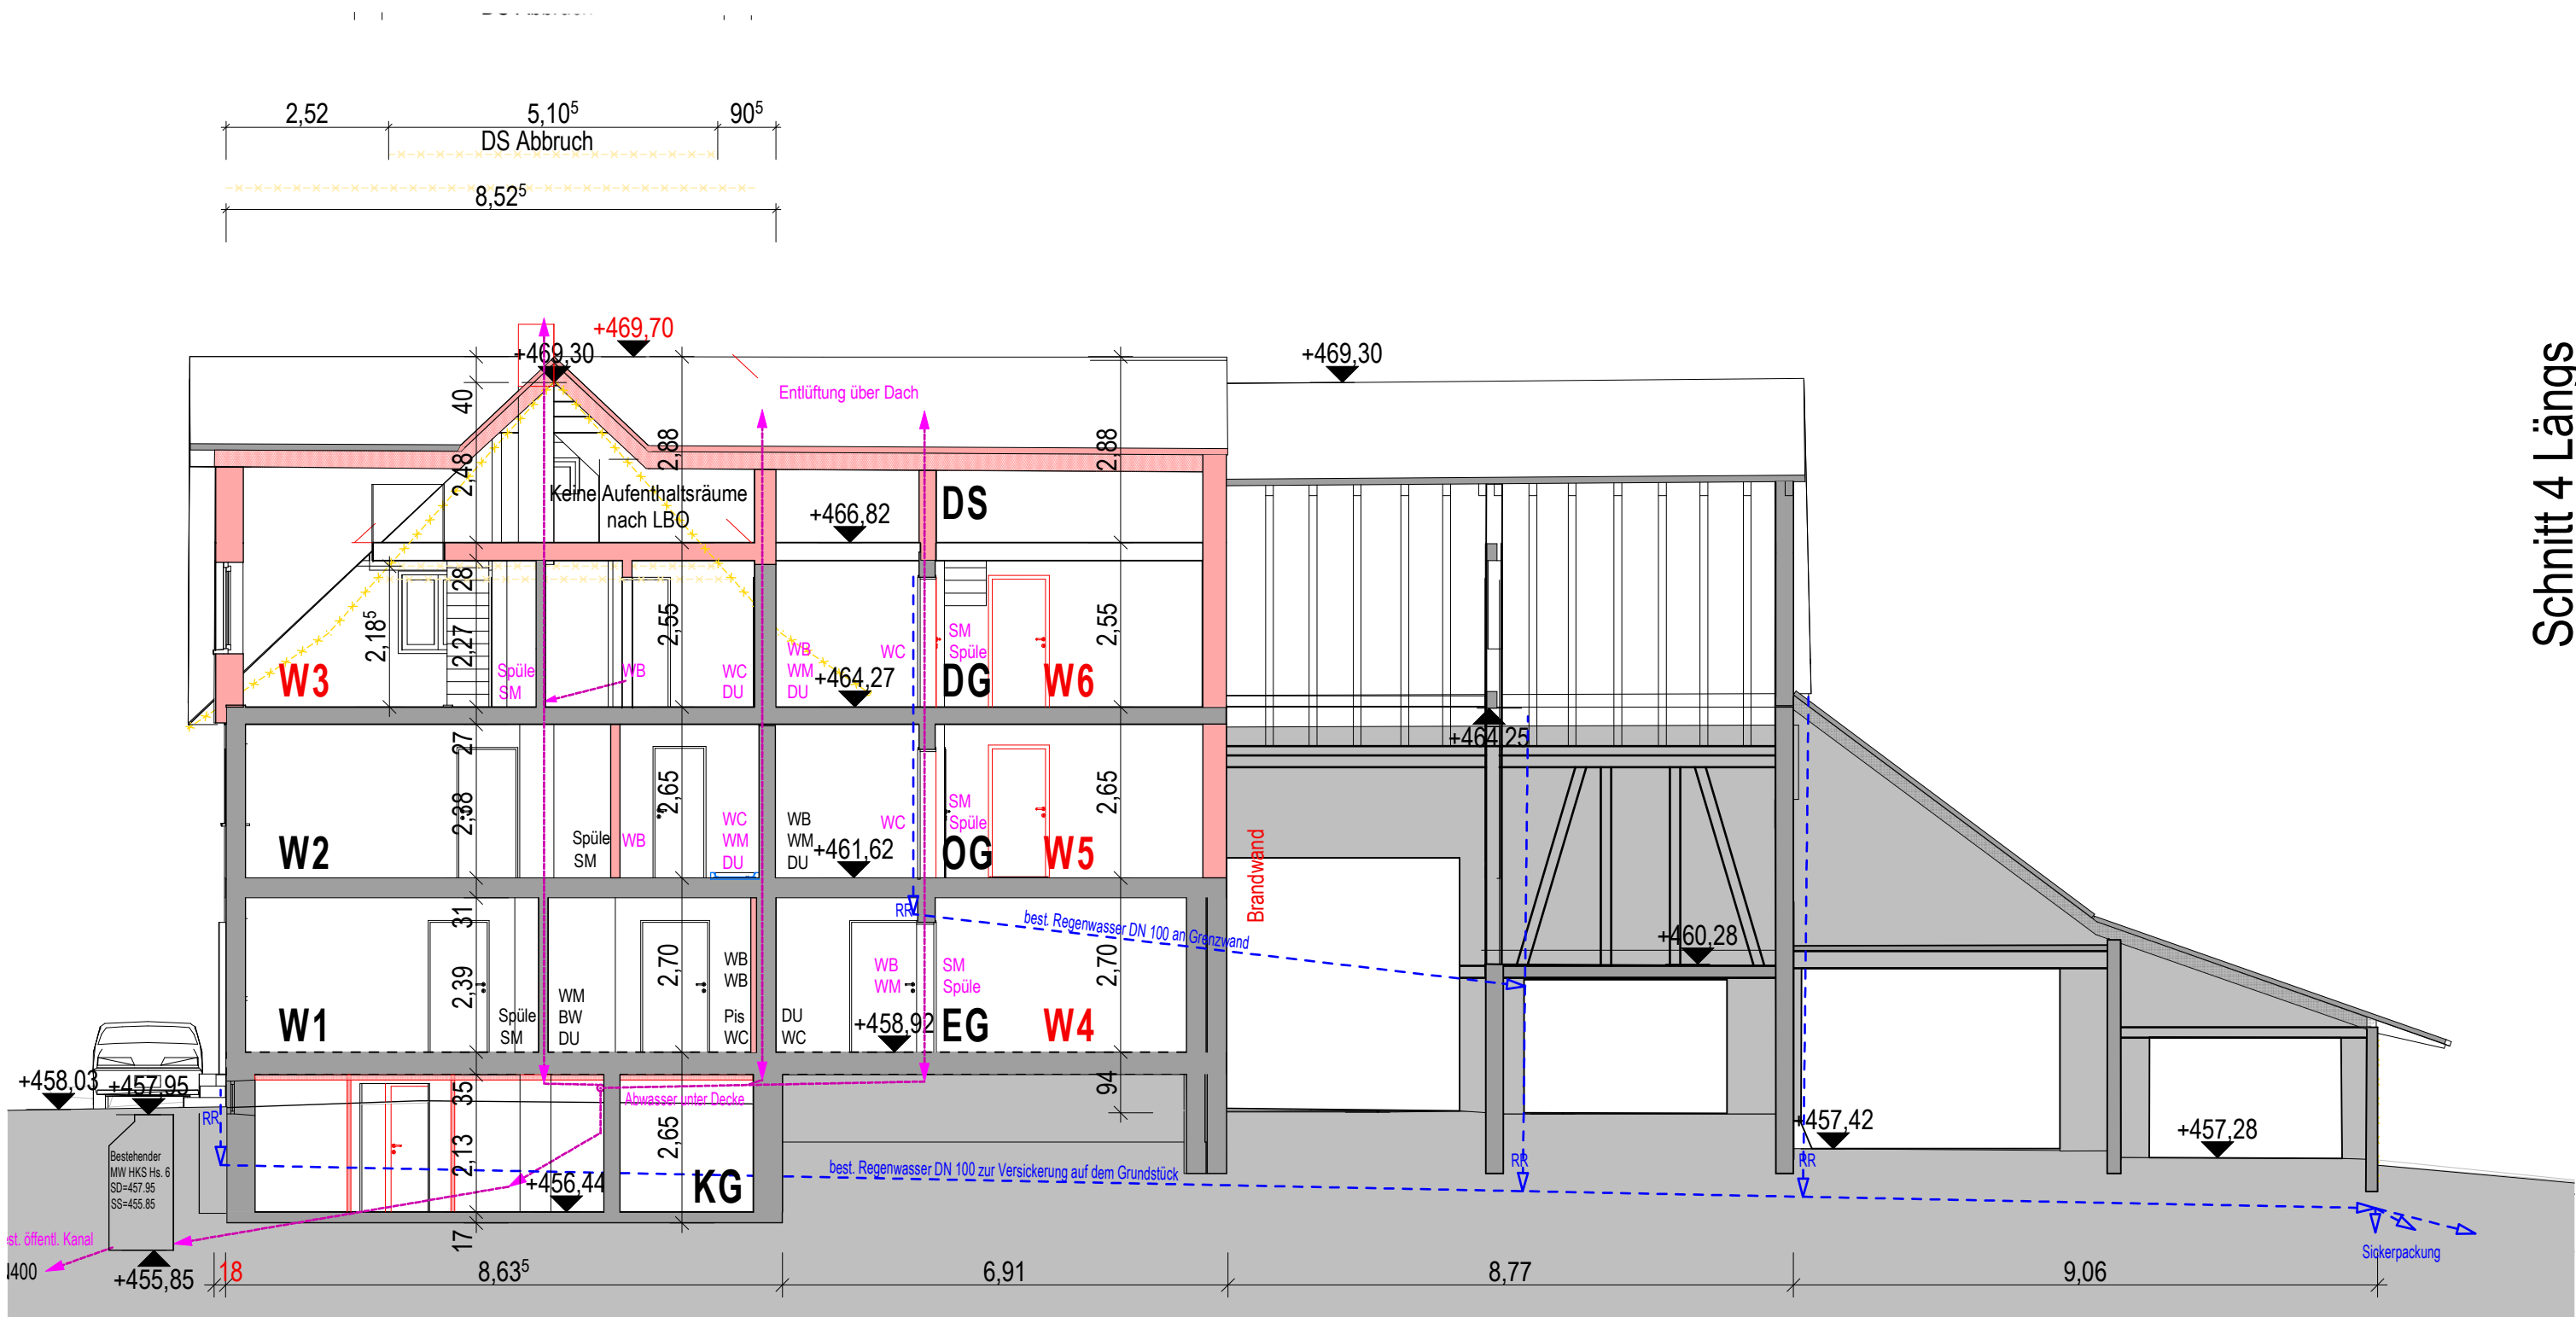



Schnitt 4 Längs


BAUGESUCH

Bauvorhaben: Energiesanierung und Teilausbau des best. Bauenhauses, Untere Auen 6, Markdorf



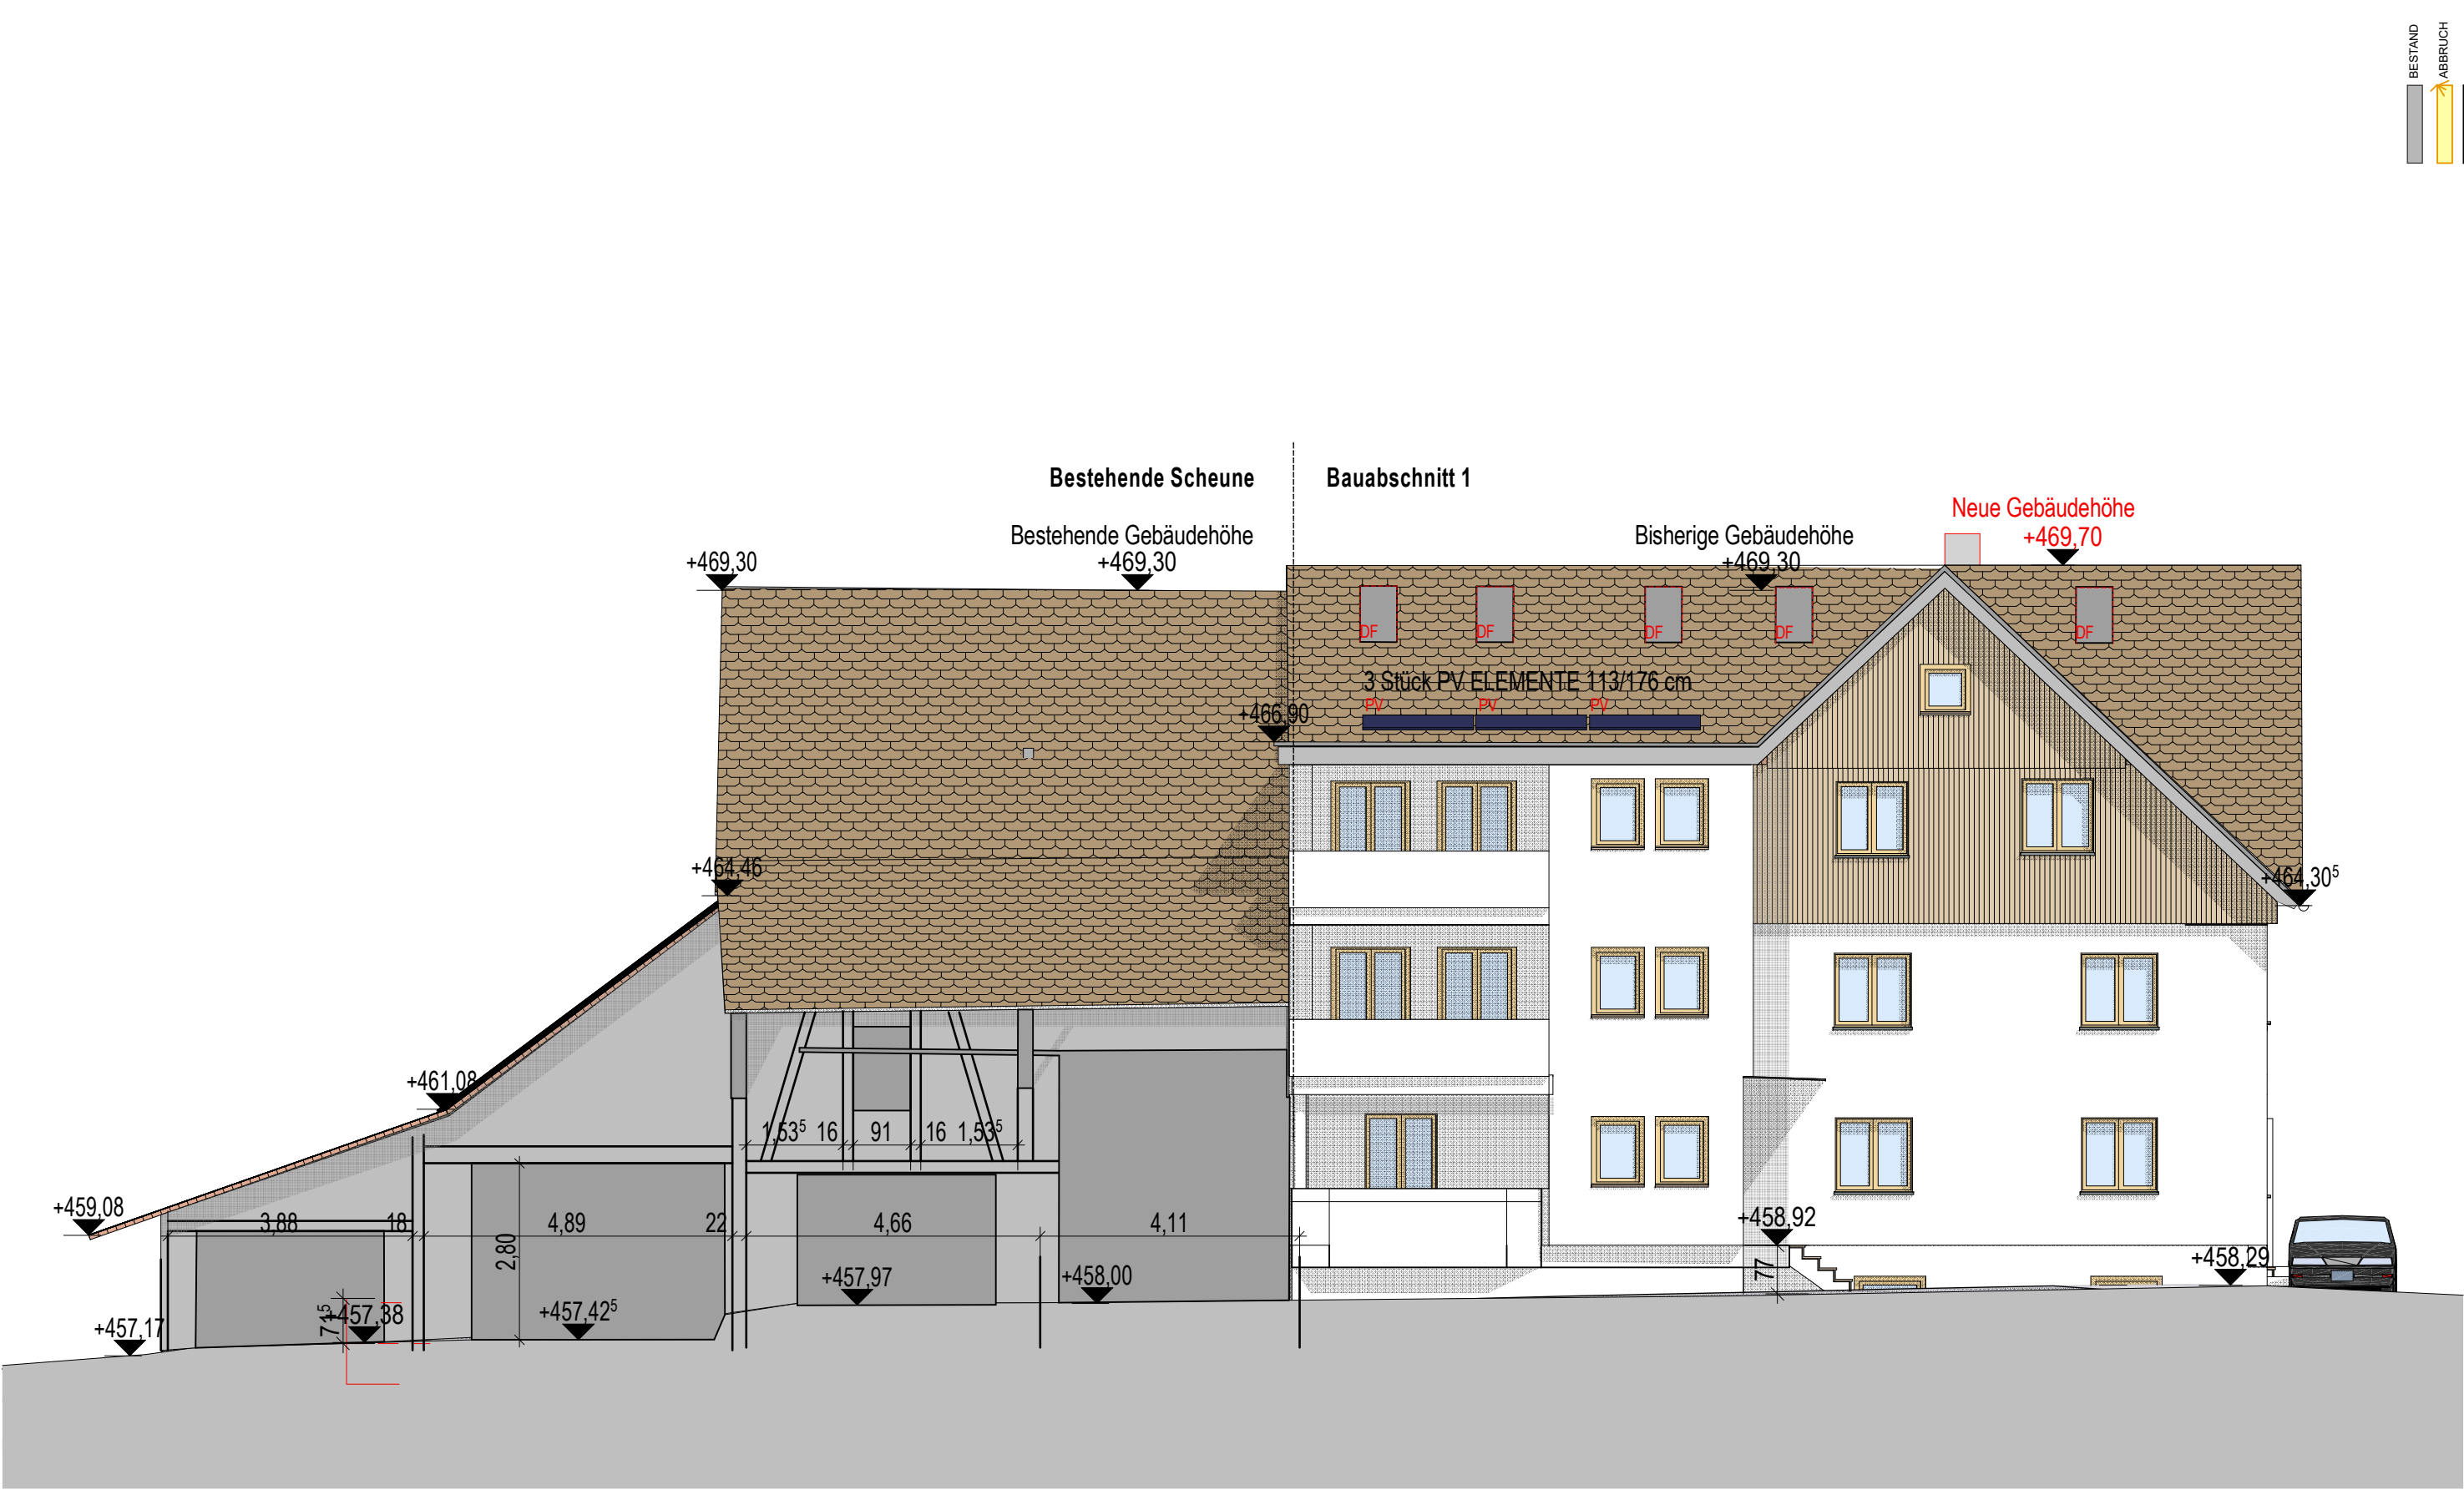

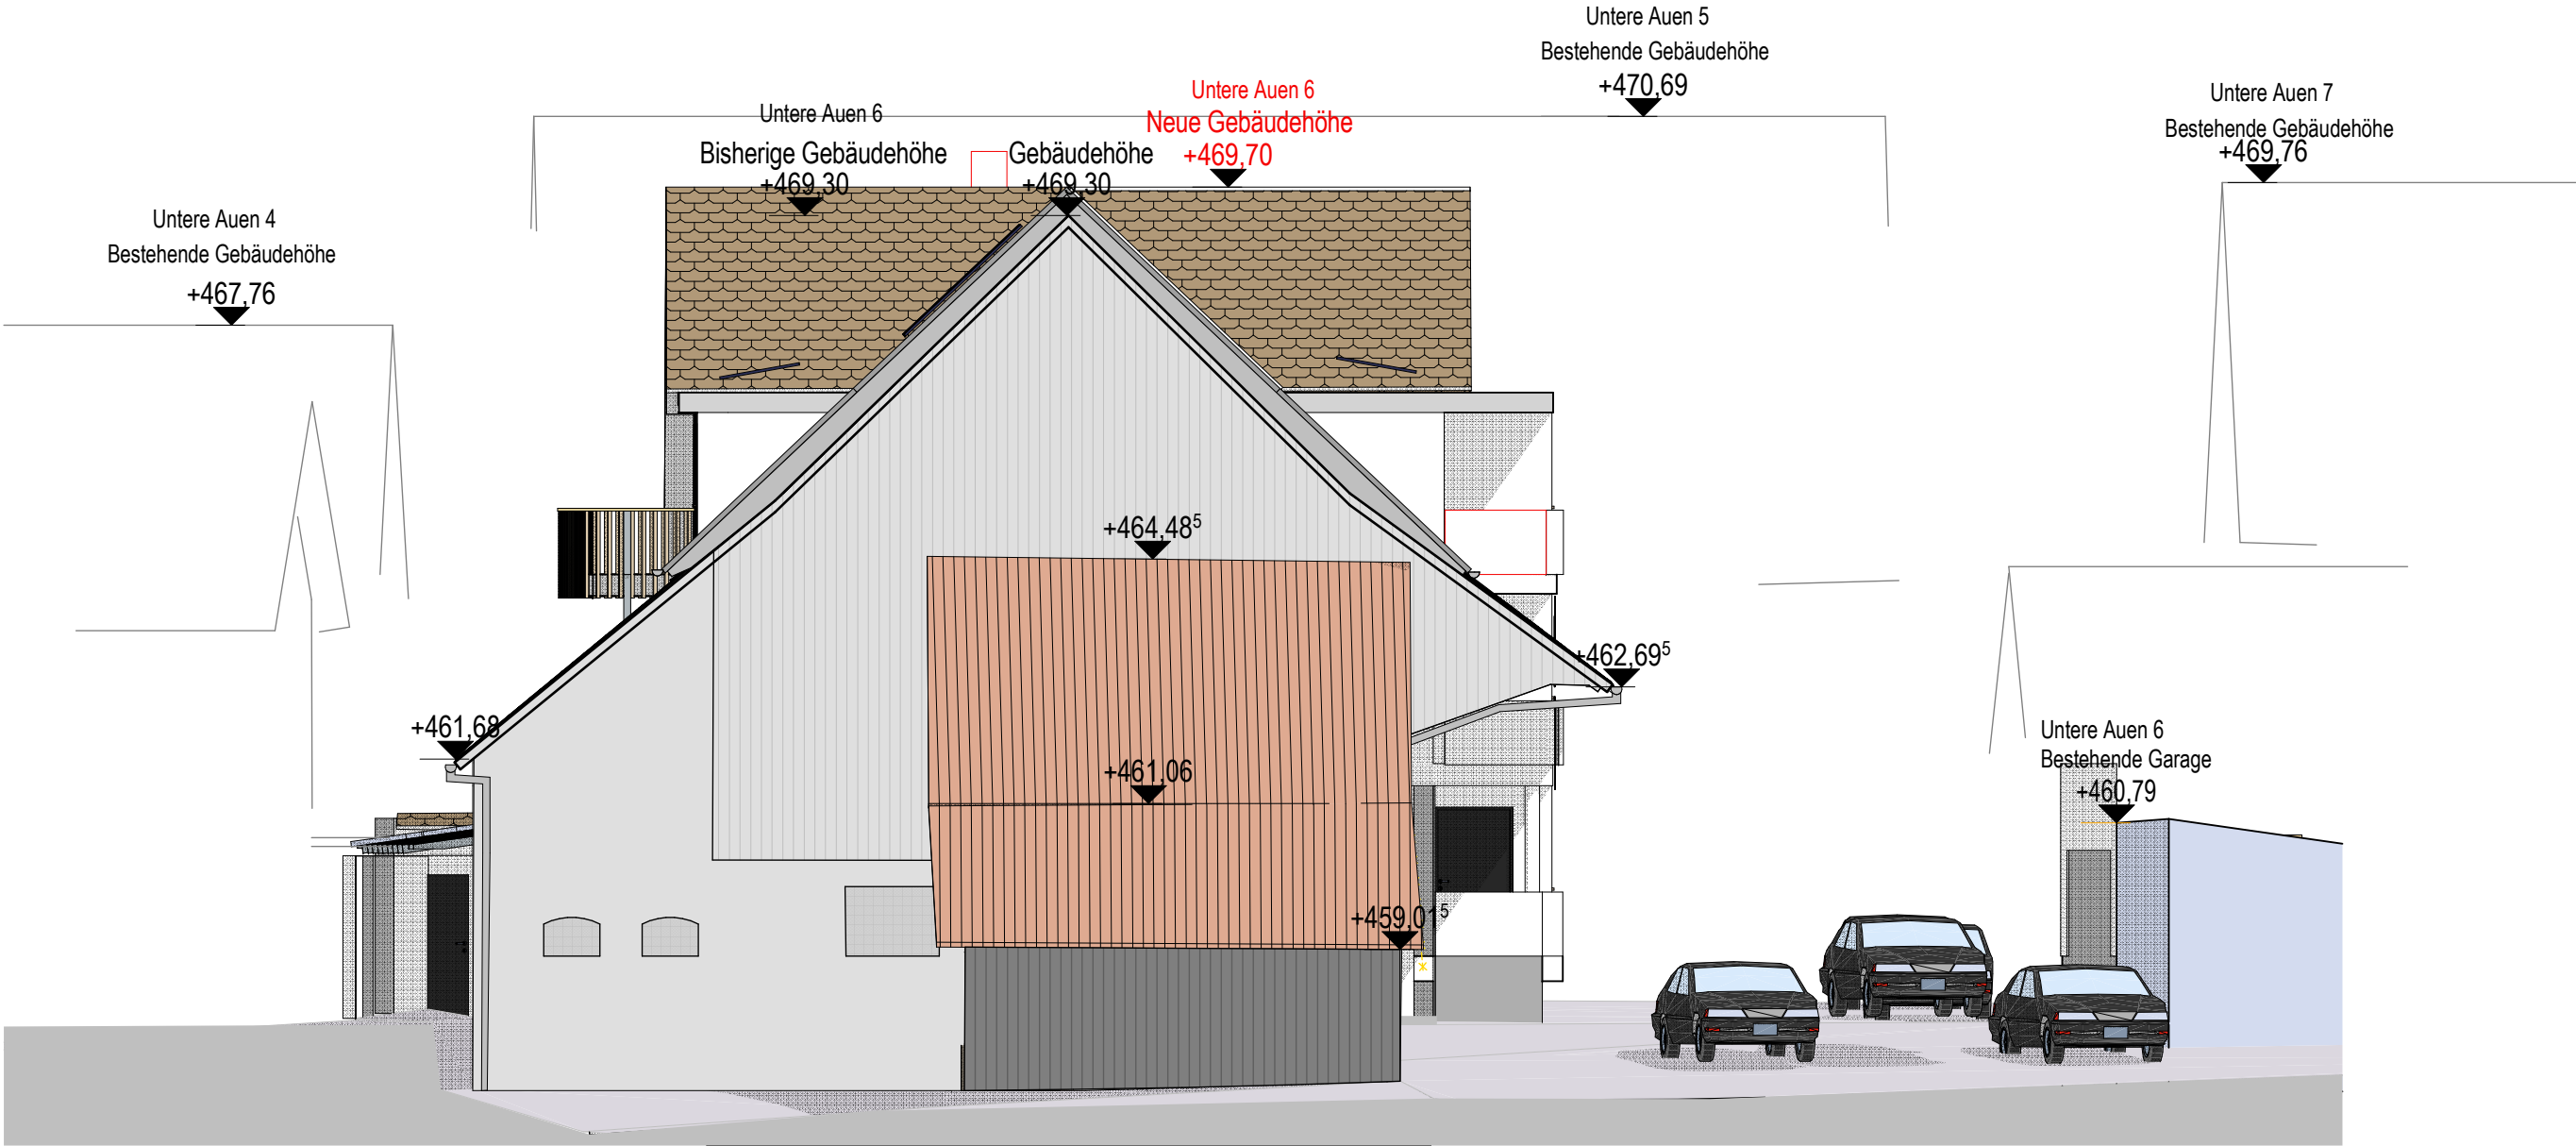

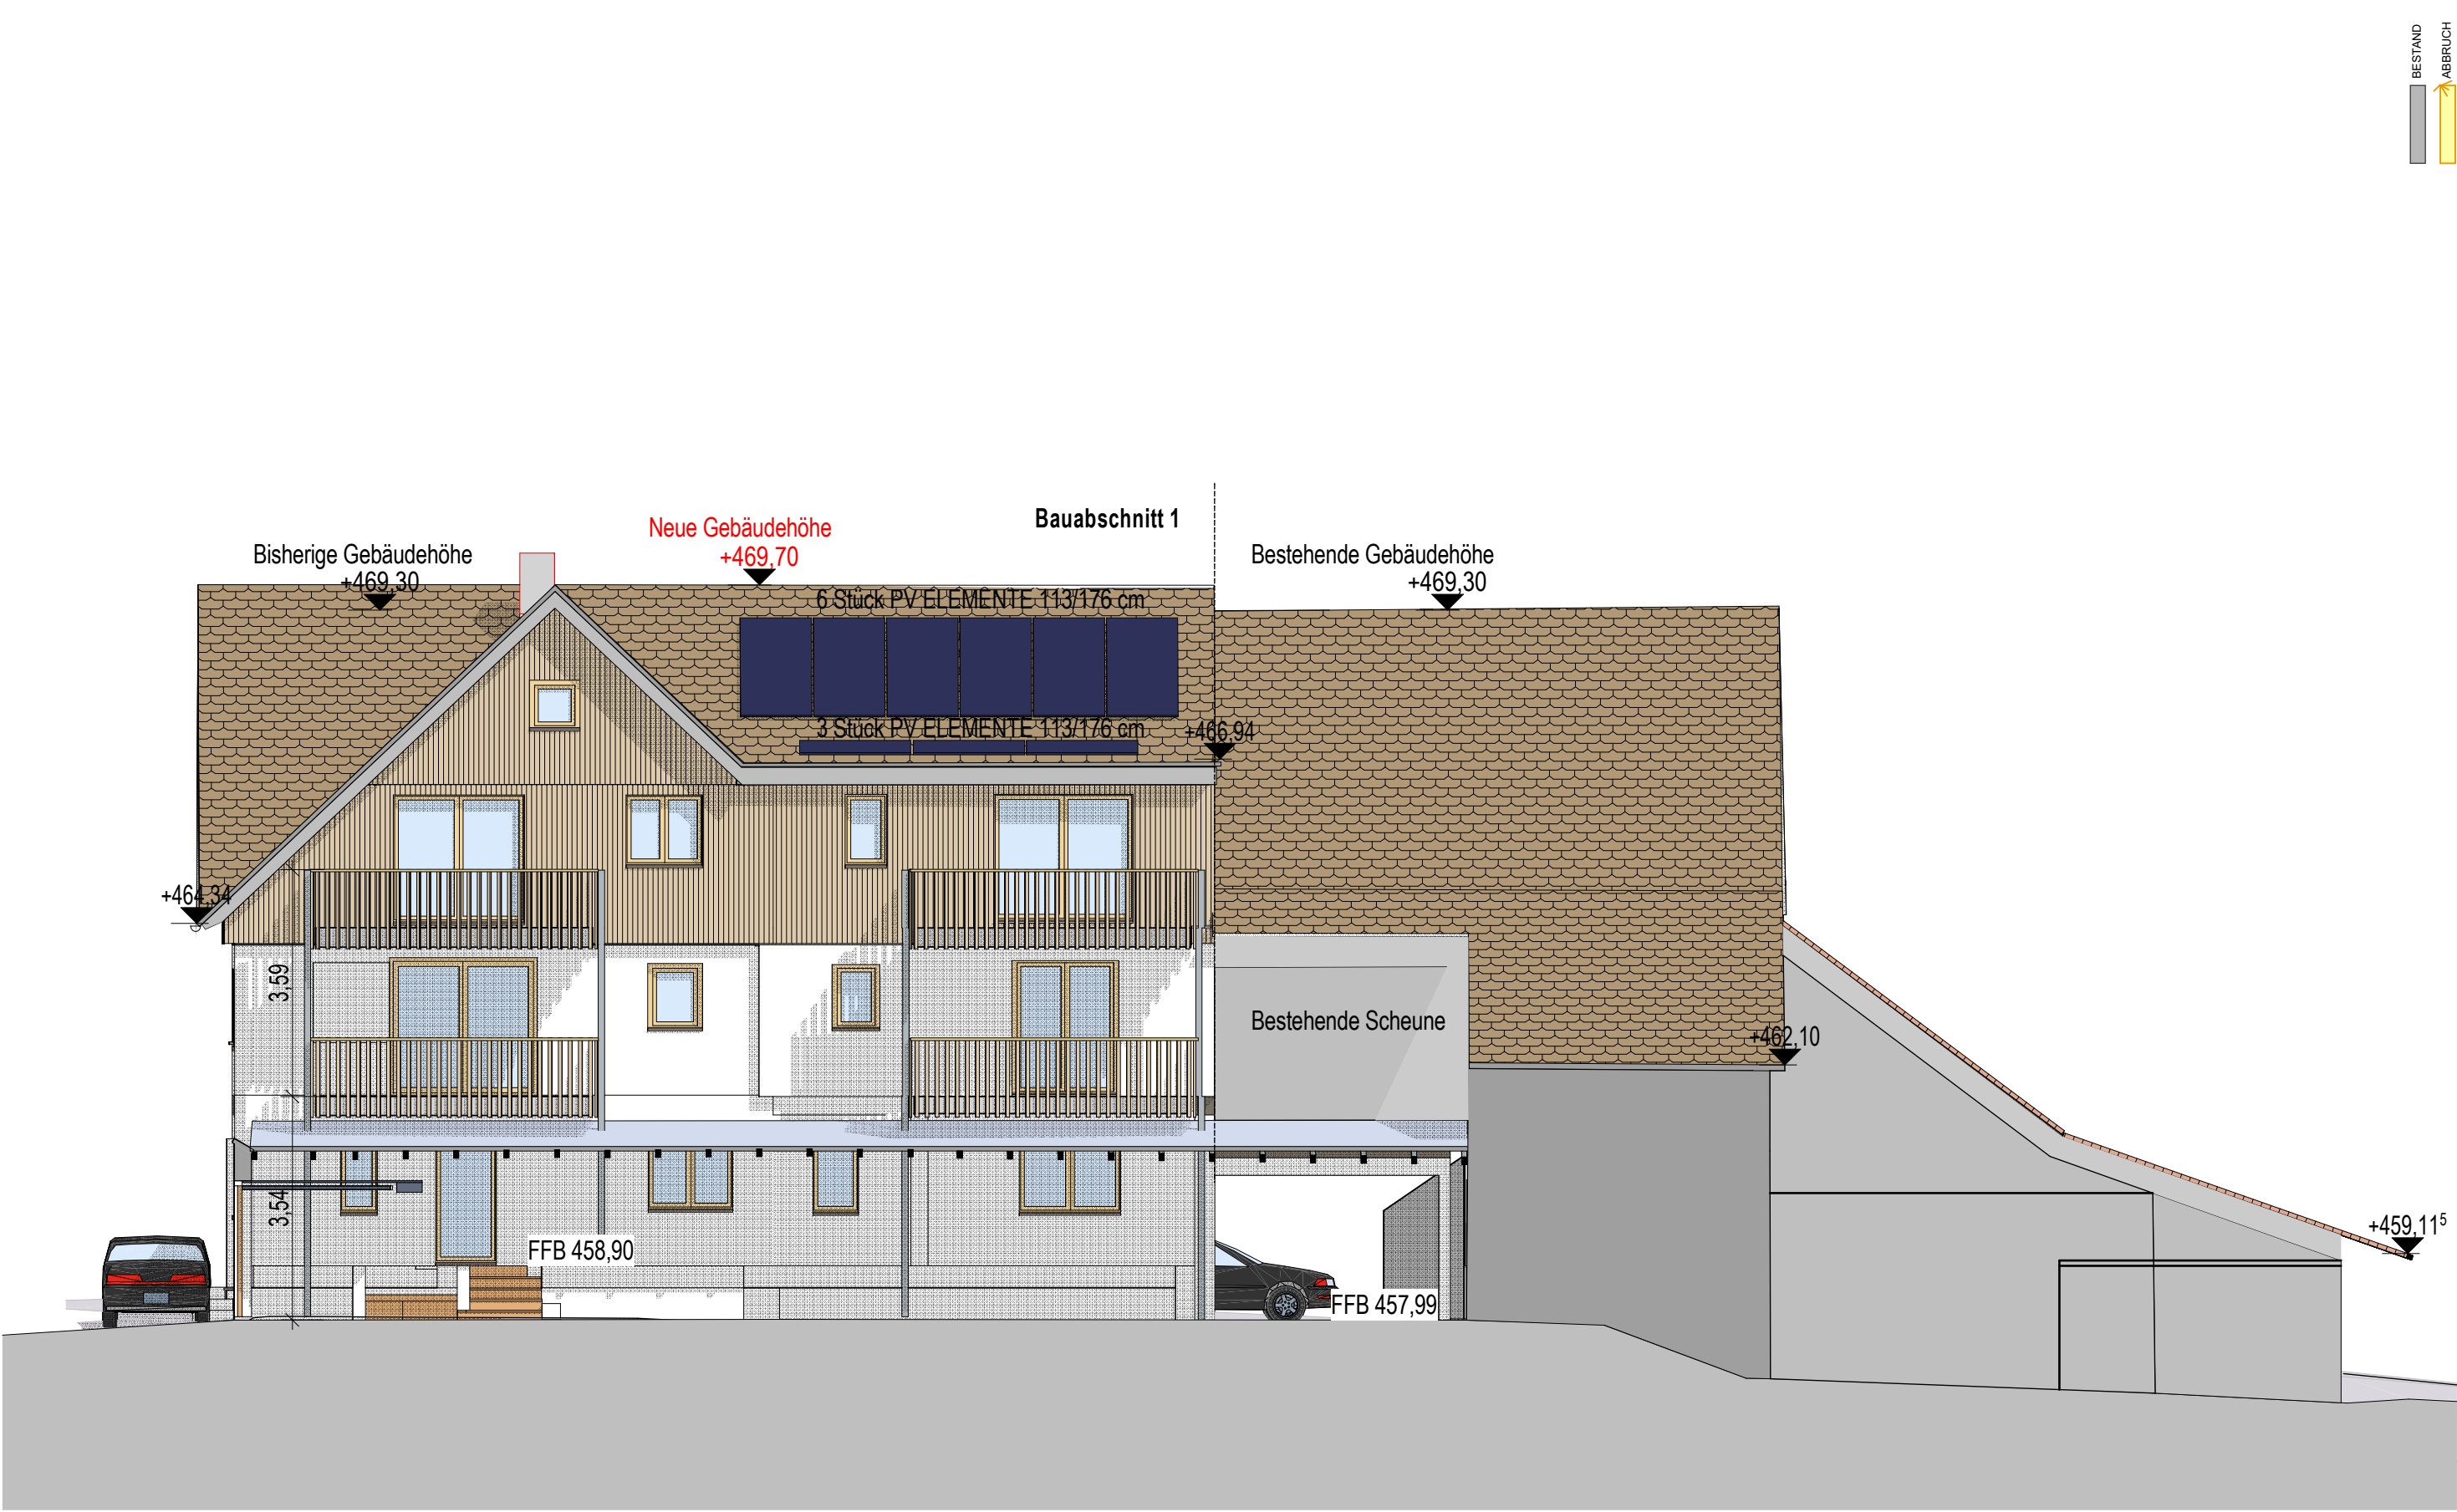

Ansicht West

BAUGESUCH

Bauvorhaben: Energiesanierung und Teilausbau des best. Bauernhauses, Untere Auen 6, Markdorf