


Stadt/Gemeinde: MARKDORF
Gemarkung: MARKDORF
Flur: -
Landkreis: BODENSEEKREIS

LAGEPLAN

zum Bauantrag (§4 LBOVVO)
- zeichnerischer Teil -
Auszug aus dem Liegenschaftskataster

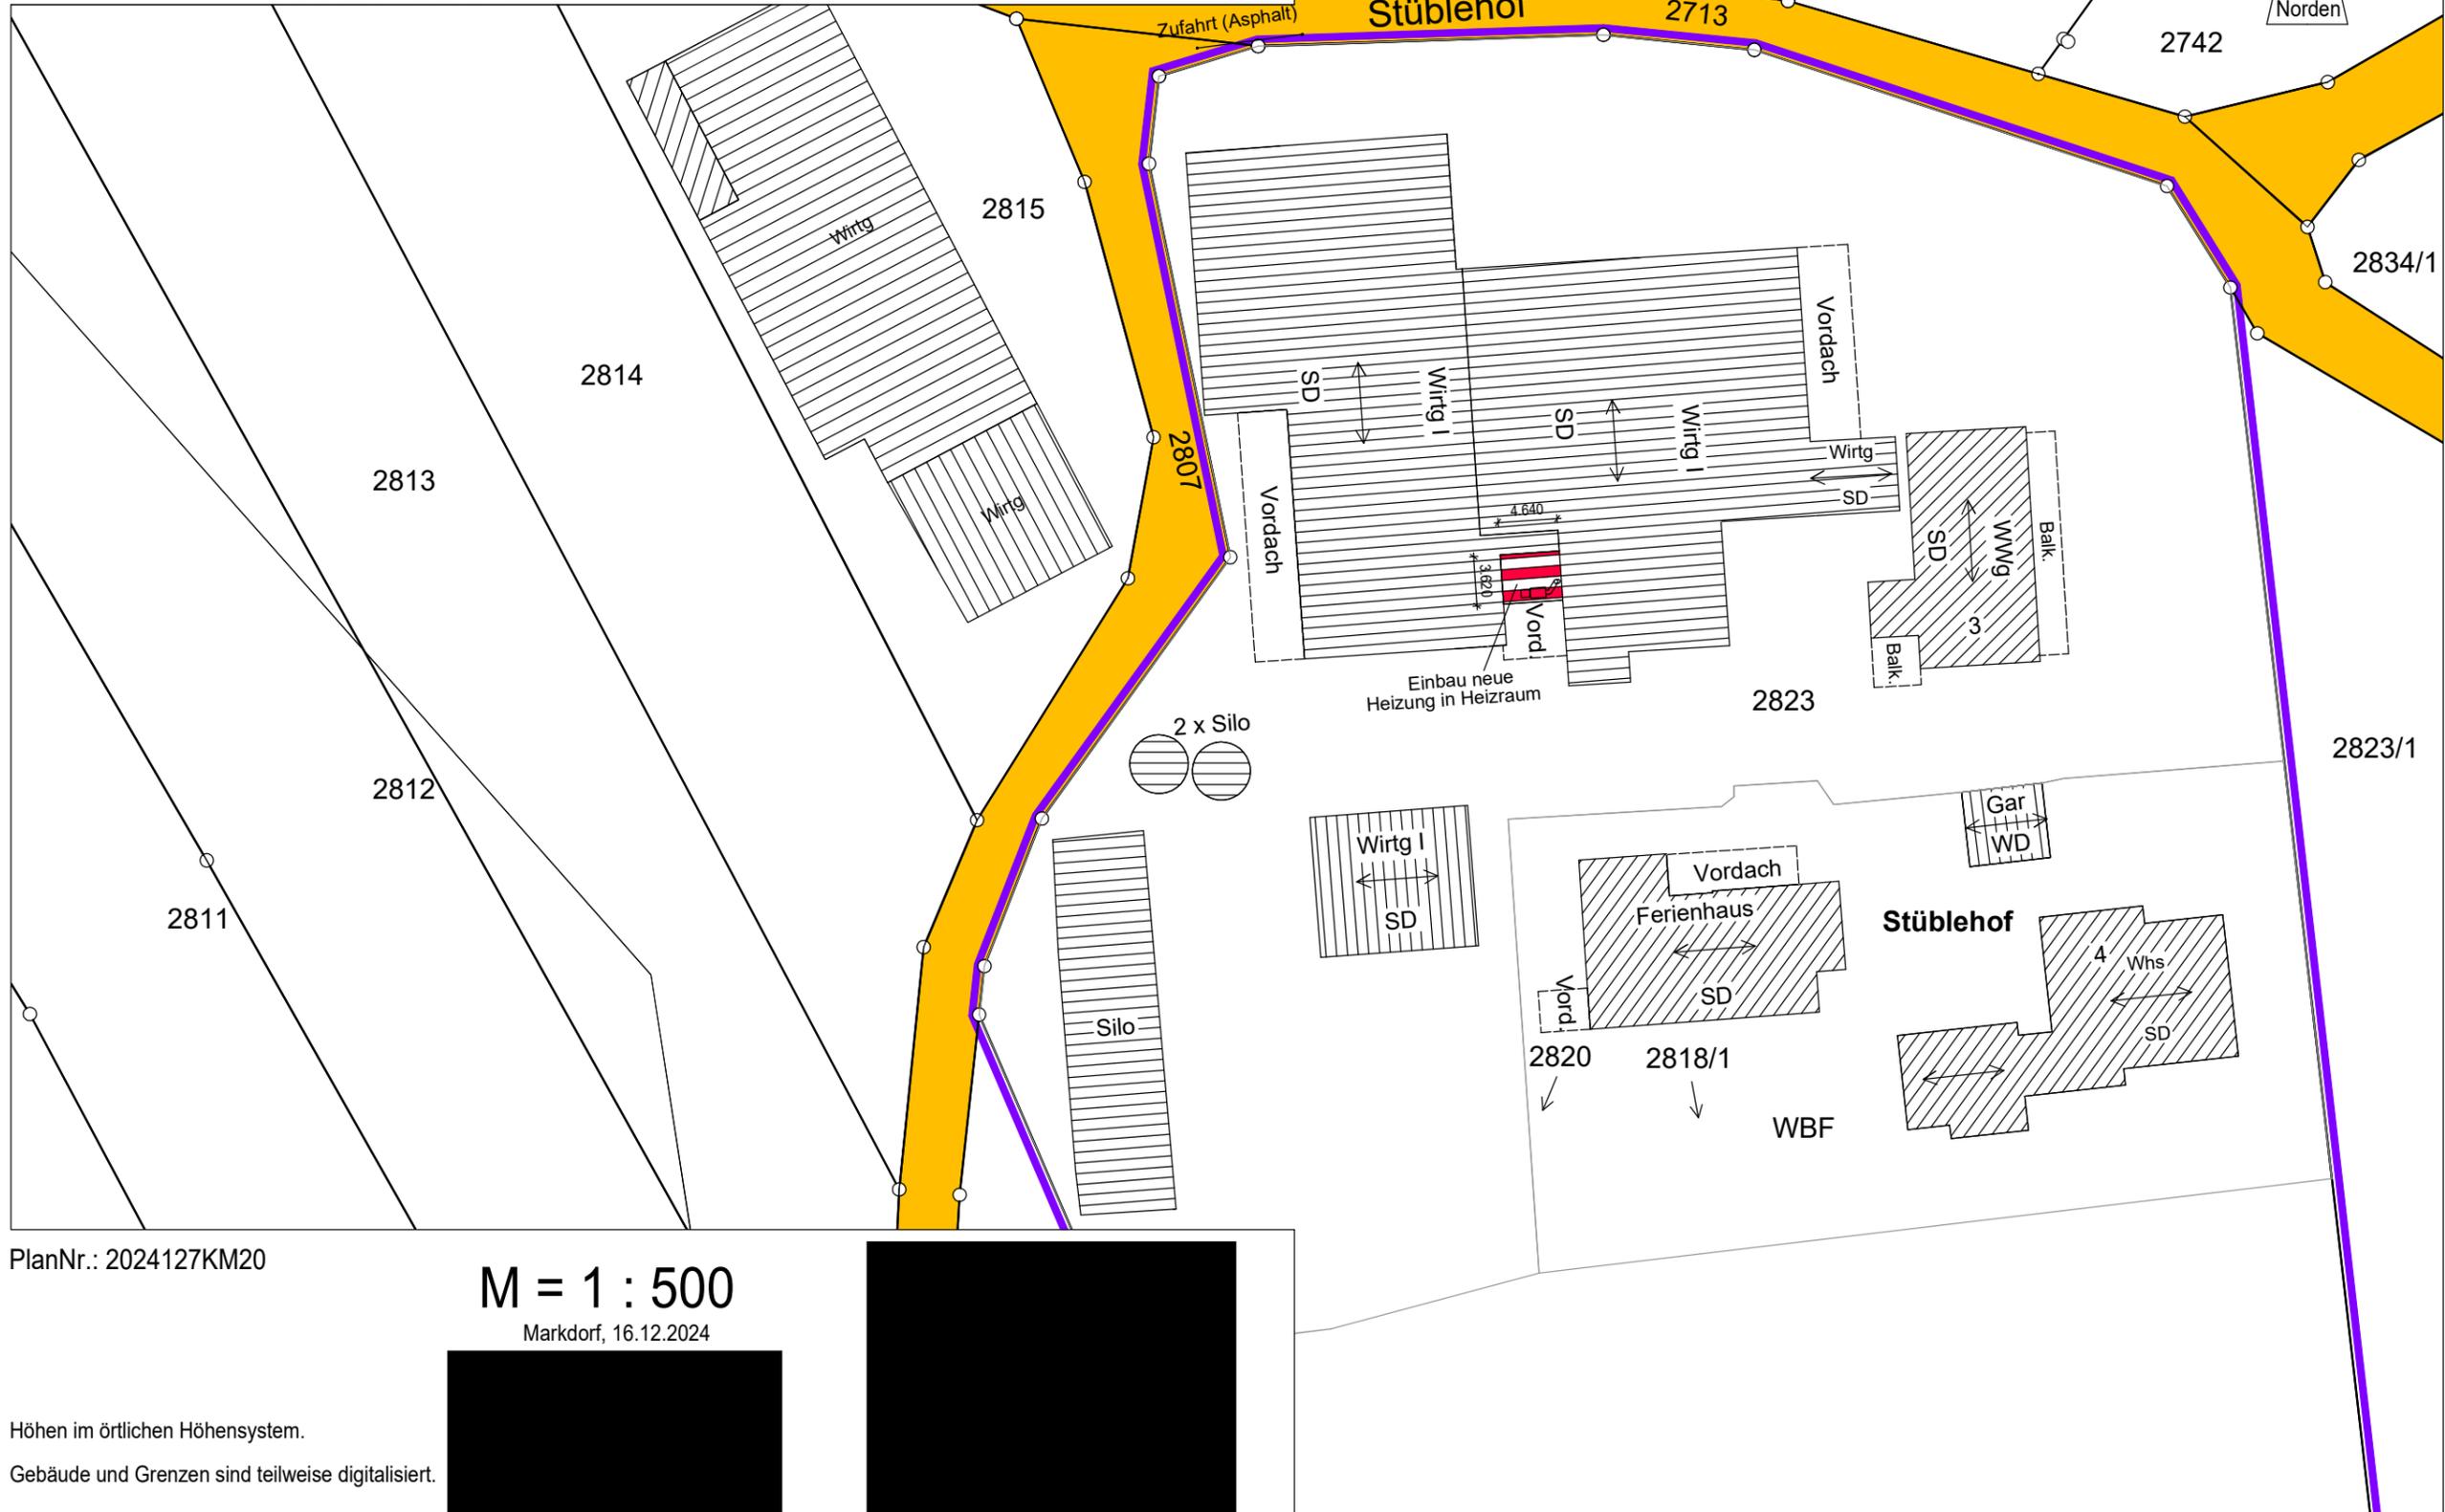

PlanNr.: 2024127KM20

M = 1 : 500

Markdorf, 16.12.2024

Höhen im örtlichen Höhensystem.


Gebäude und Grenzen sind teilweise digitalisiert.

Hinsichtlich etwa vorhandener unterirdischer Leitungen wird keine Gewähr übernommen.


Gefertigt nach §2 Abs. 2-5 LBOVVO

Schnitt 1

M.=1:25

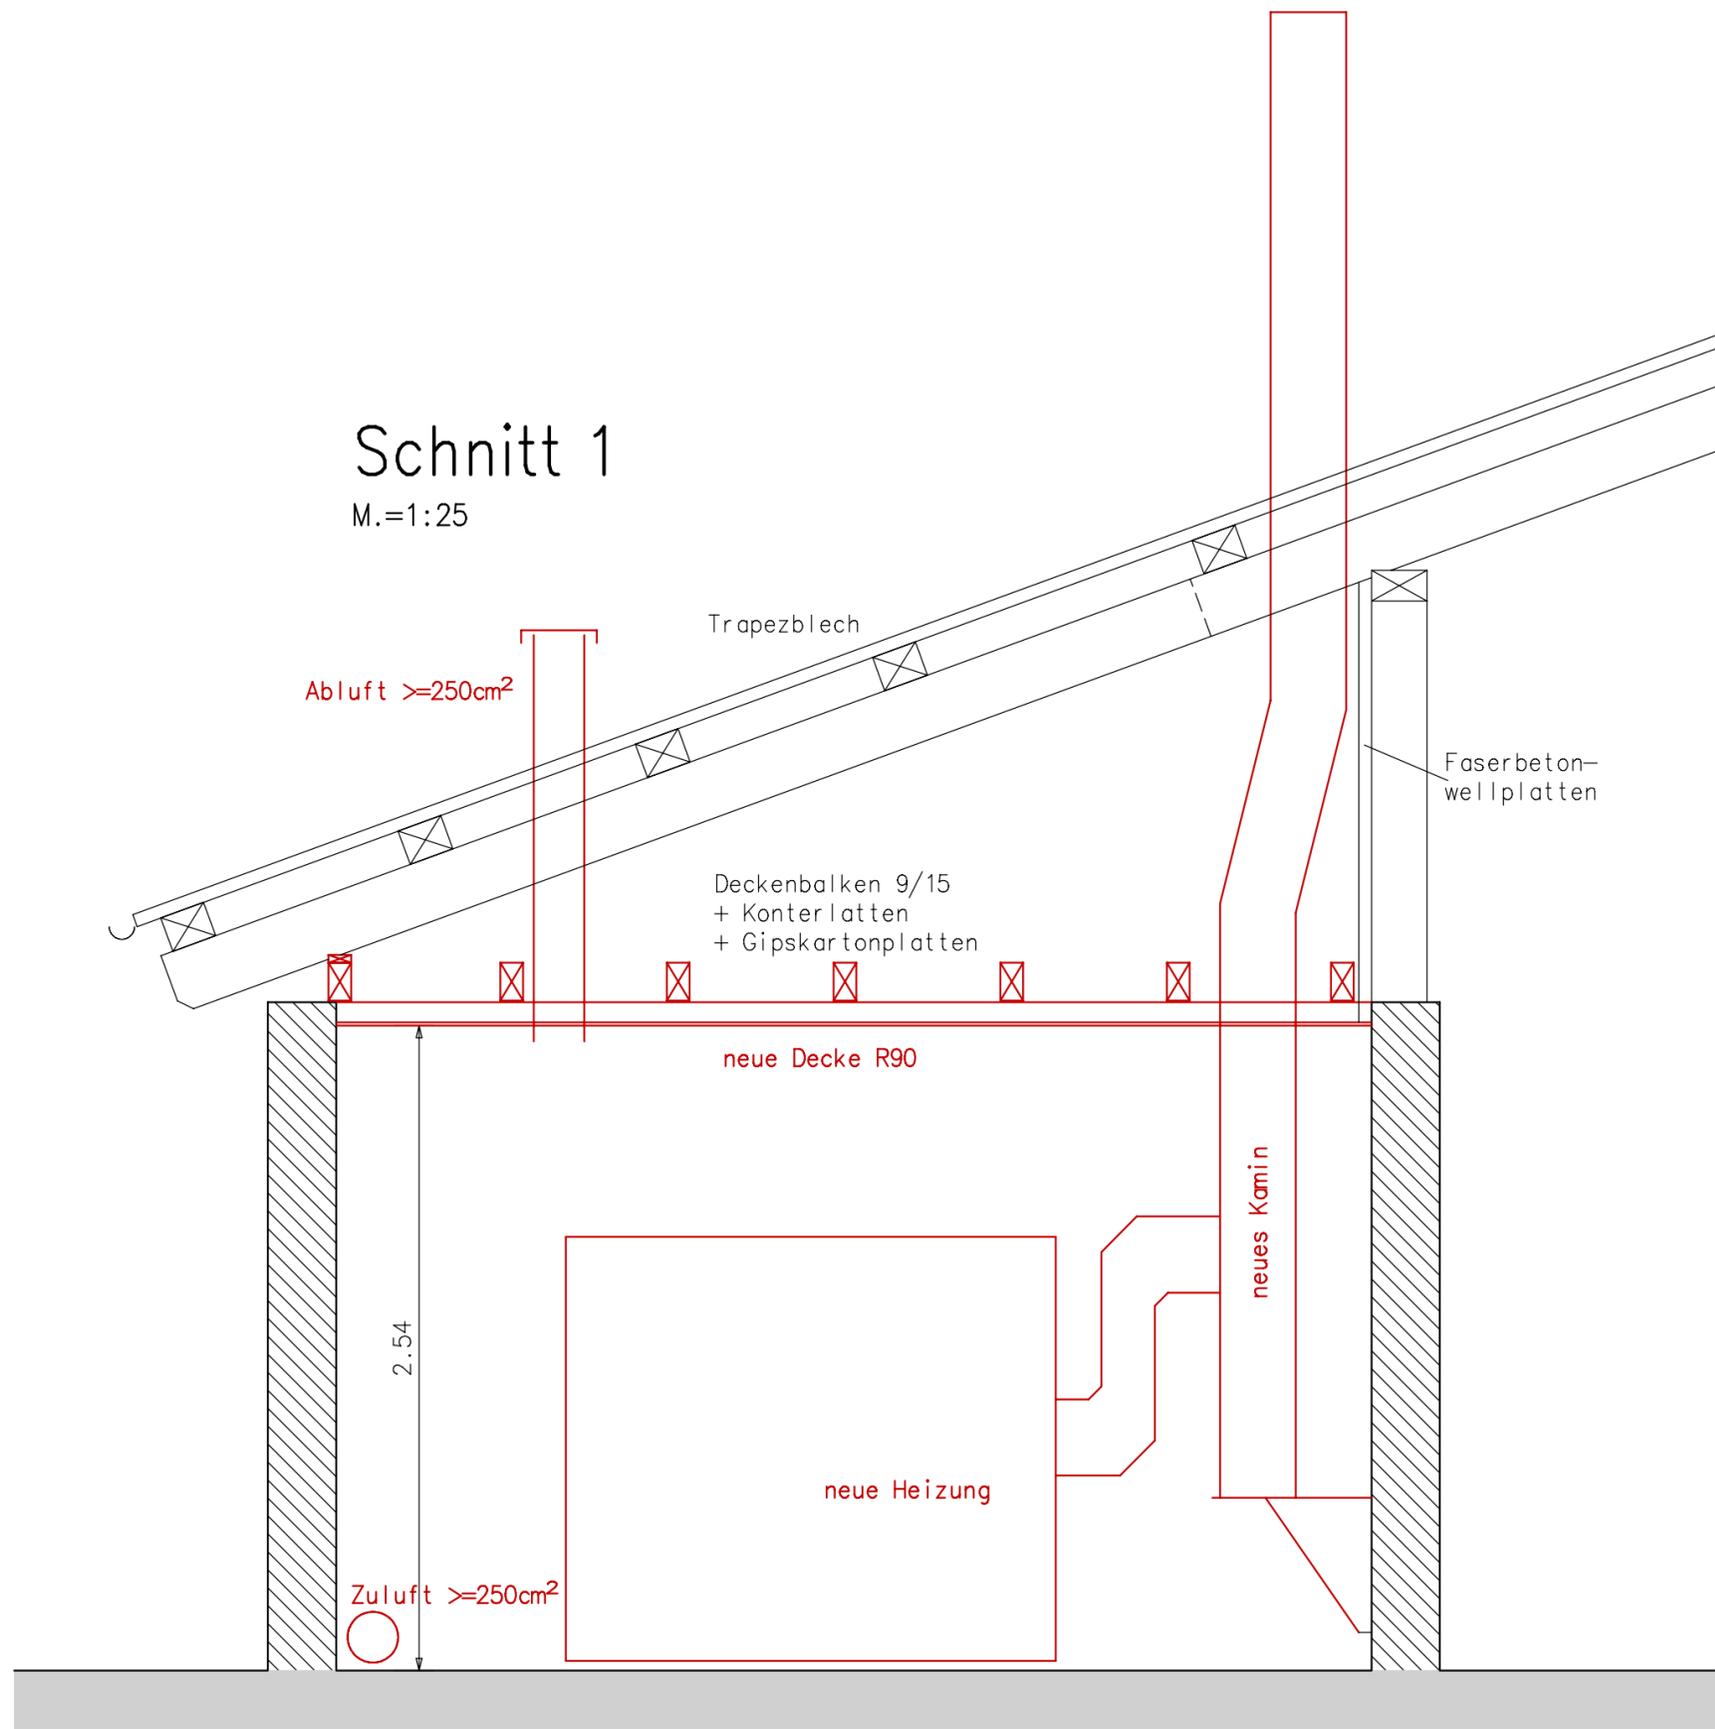

- Bestand
- Neu
- Stahlbeton Neu
- Holzbau Neu
- Abbruch

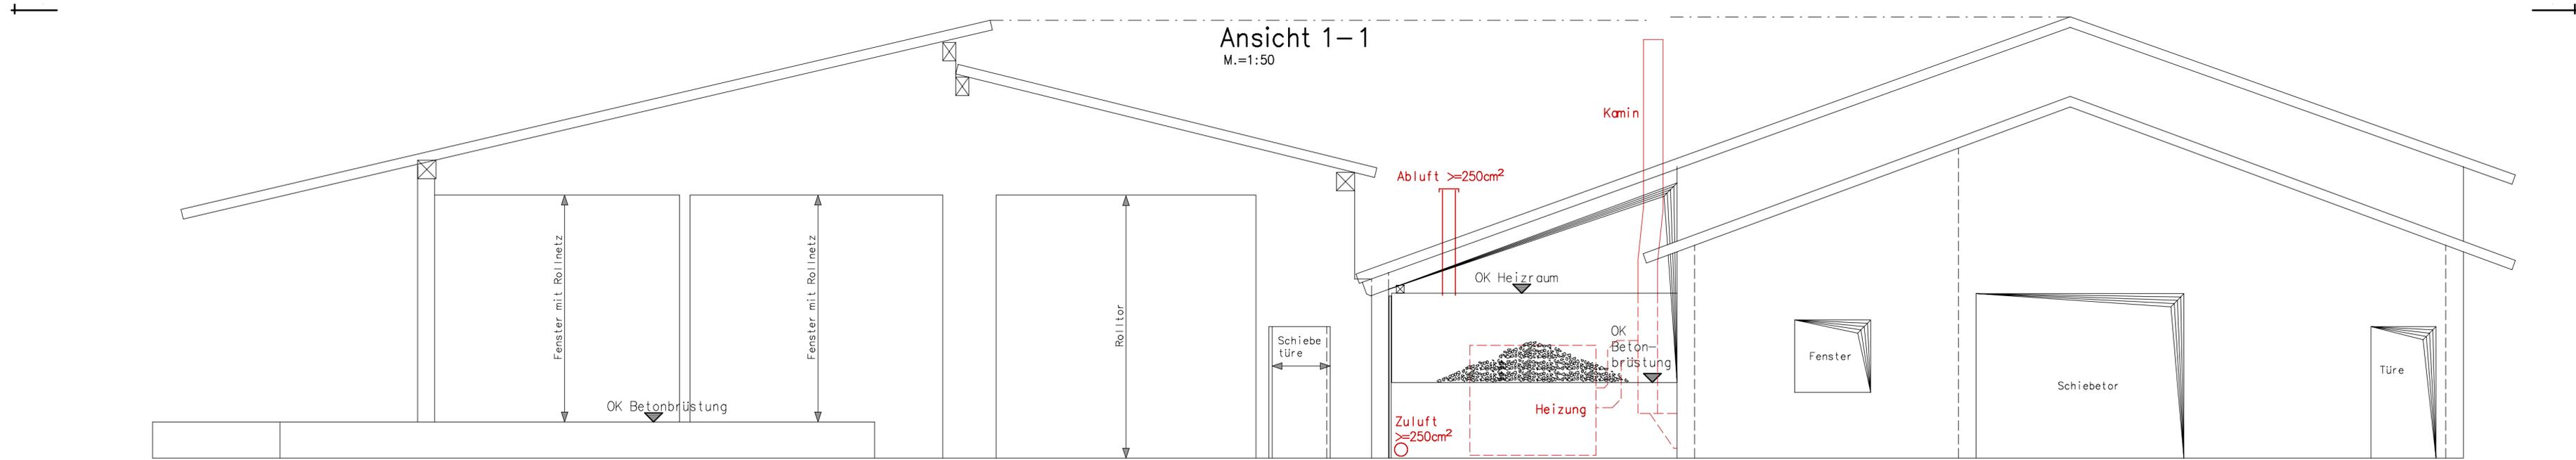

...
Index :	Datum :	Art der Änderung :	gez :

Projekt: Erneuerung Hackschnitzel Heizung
 Flurstück 2823, Gemarkung Markdorf
 Stühlehof 3, 88677 Markdorf



	Name	Datum	Originalplot:	Maßstab
Gez.	TB	24/02/2025	24.2.2025	1:50
Gepr.				Proj.Nr.: K2025/07
Zugehörige Zeichnungen:				Plan-Nr. 100
F. = 1.03 x 0.49 = 0.5m²				Index:

