

Brunnen Markdorf
1:20 Modell vom 13.1.2025

METALLATELIER • GMBH

Ziegeleiweg 8

88693 Deggenhausen


USt-IdNr. DE293717614

Tel.: +49 (0) 7555 - 5266

Fax: +49 (0) 7555 - 5791

Mail: post@metallatelier.de

Web: www.metallatelier.de

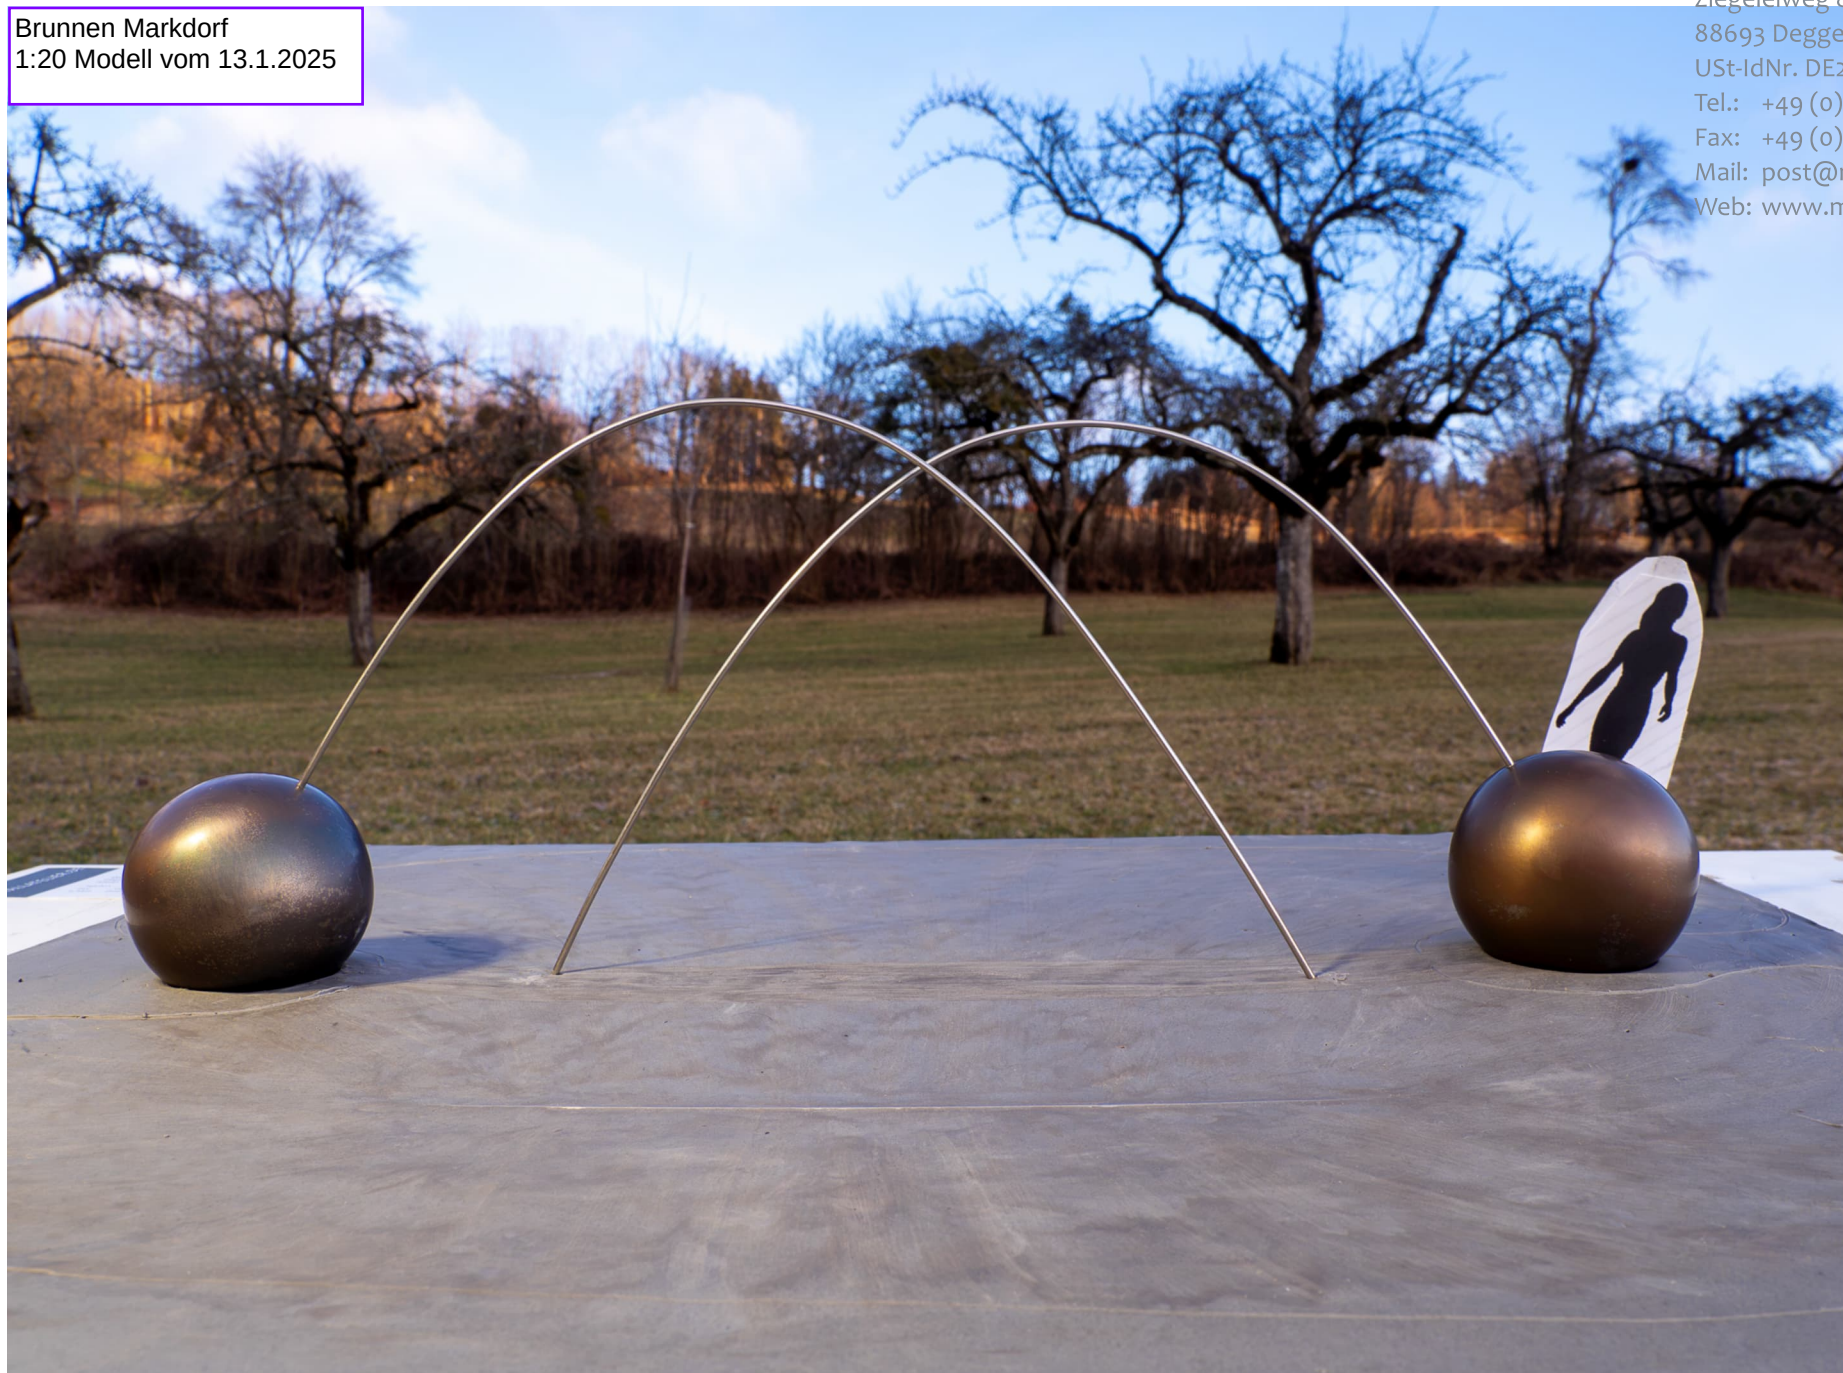

Ansicht vom Rathaus

Kirche

5,7m

Untertor

Kugel Ø 1m

Straße


Der Belag im Bereich der Strahlen muss relativ glatt - ohne Kanten ausgeführt werden.


Sekundärspritzer müssen im Bereich von 3m Radius über wasserdichten Belag im Gefälle zur Schlitzrinne zurückgeführt werden!

Schlitzrinne:
3m Breite.

Diese Linie ist real nicht vorhanden, sie grenzt den Bereich ein, welcher nass wird. Einzelne Spritzer können bis zu 1m darüber hinaus gehen, der dadurch entstehende Wasserverlust sollte jedoch nicht von Relevanz sein.

Rathaus

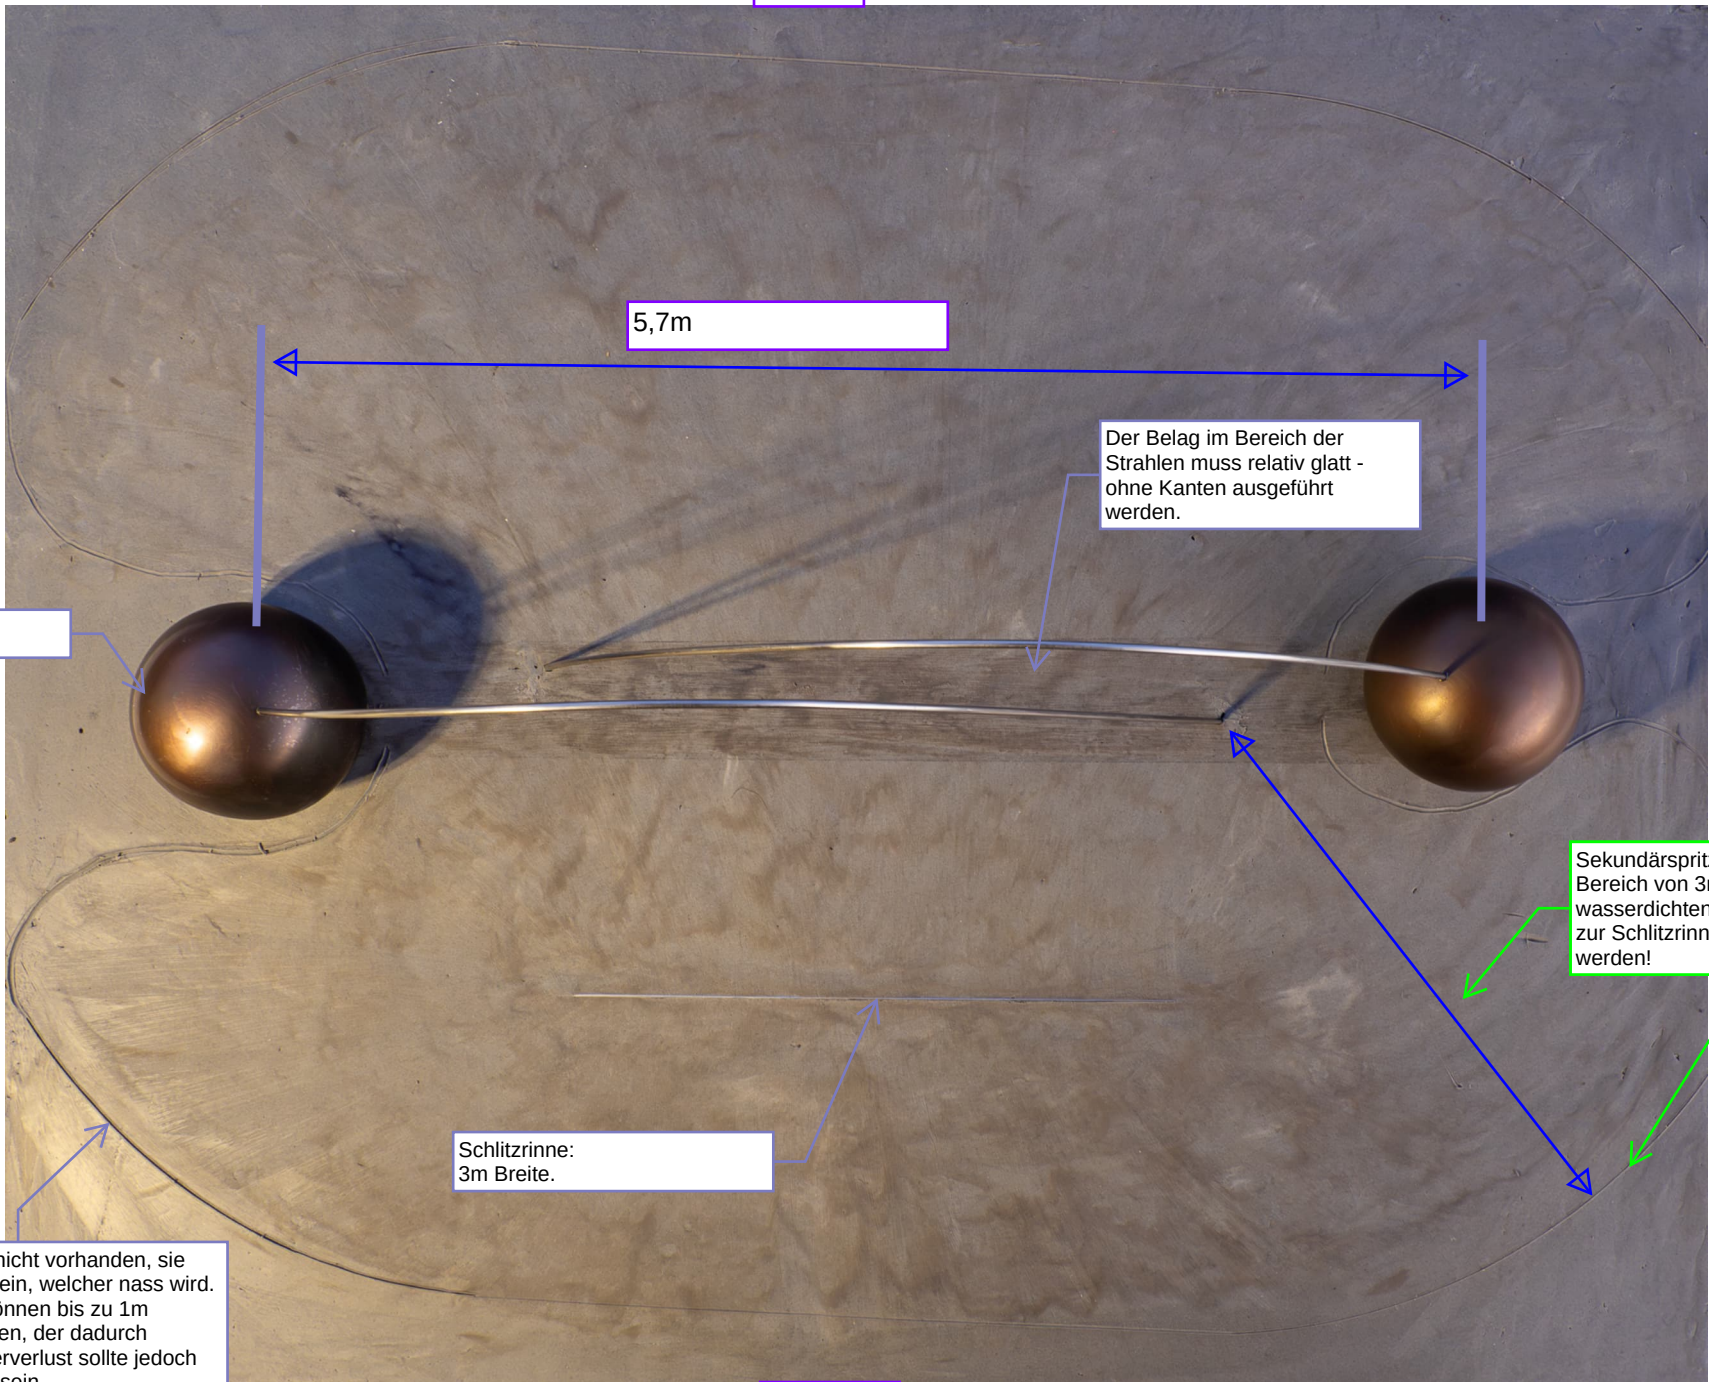

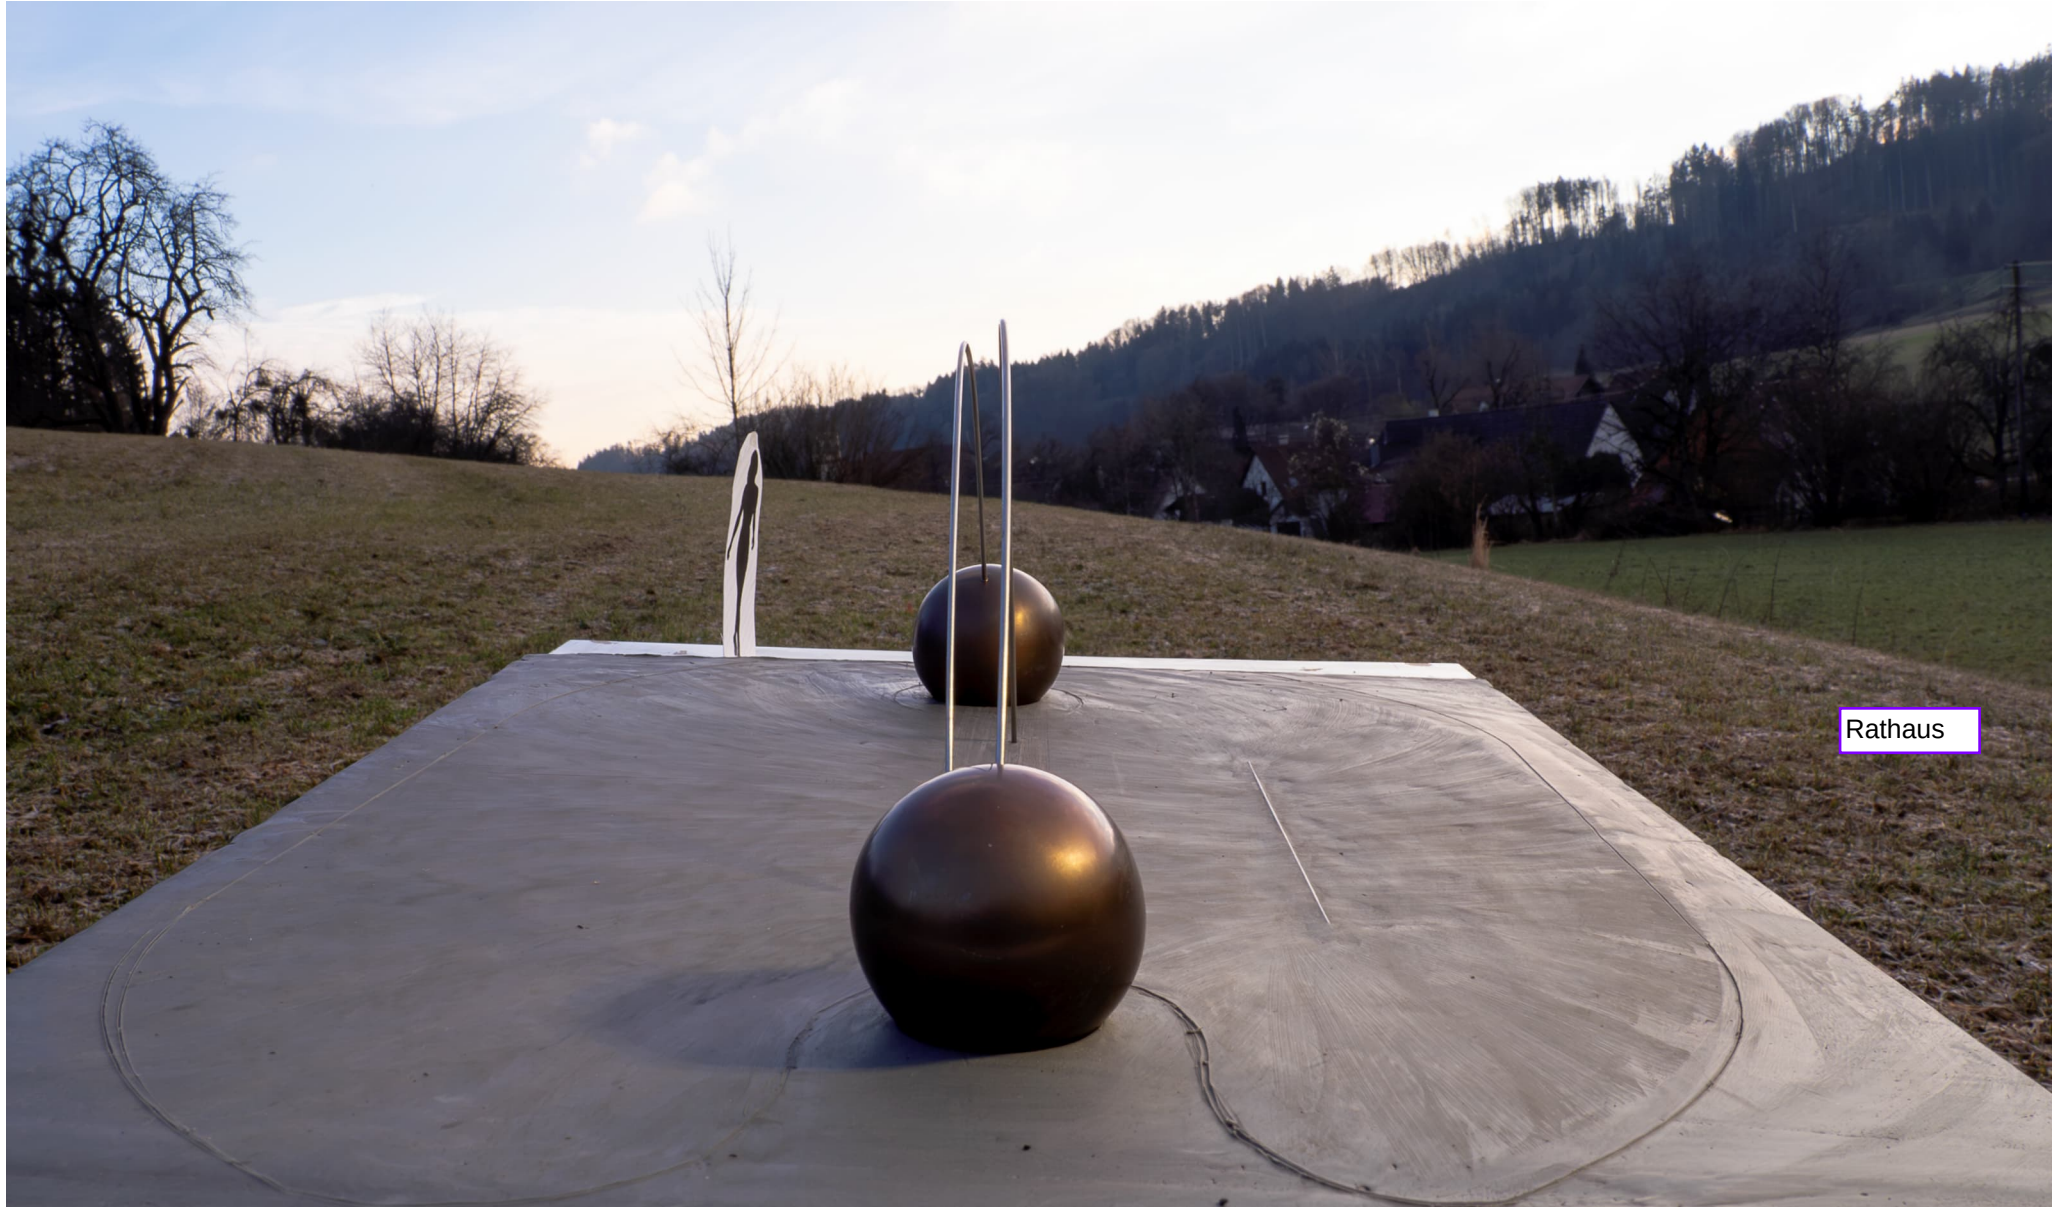

Rathaus

Untertor

