


Lageplan

Stadt/Gemeinde: MARKDORF
Gemarkung: MARKDORF
Landkreis: BODENSEEKREIS

LAGEPLAN

zum Bauantrag (§4 LBOVVO)
- zeichnerischer Teil -
Auszug aus dem Liegenschaftskataster

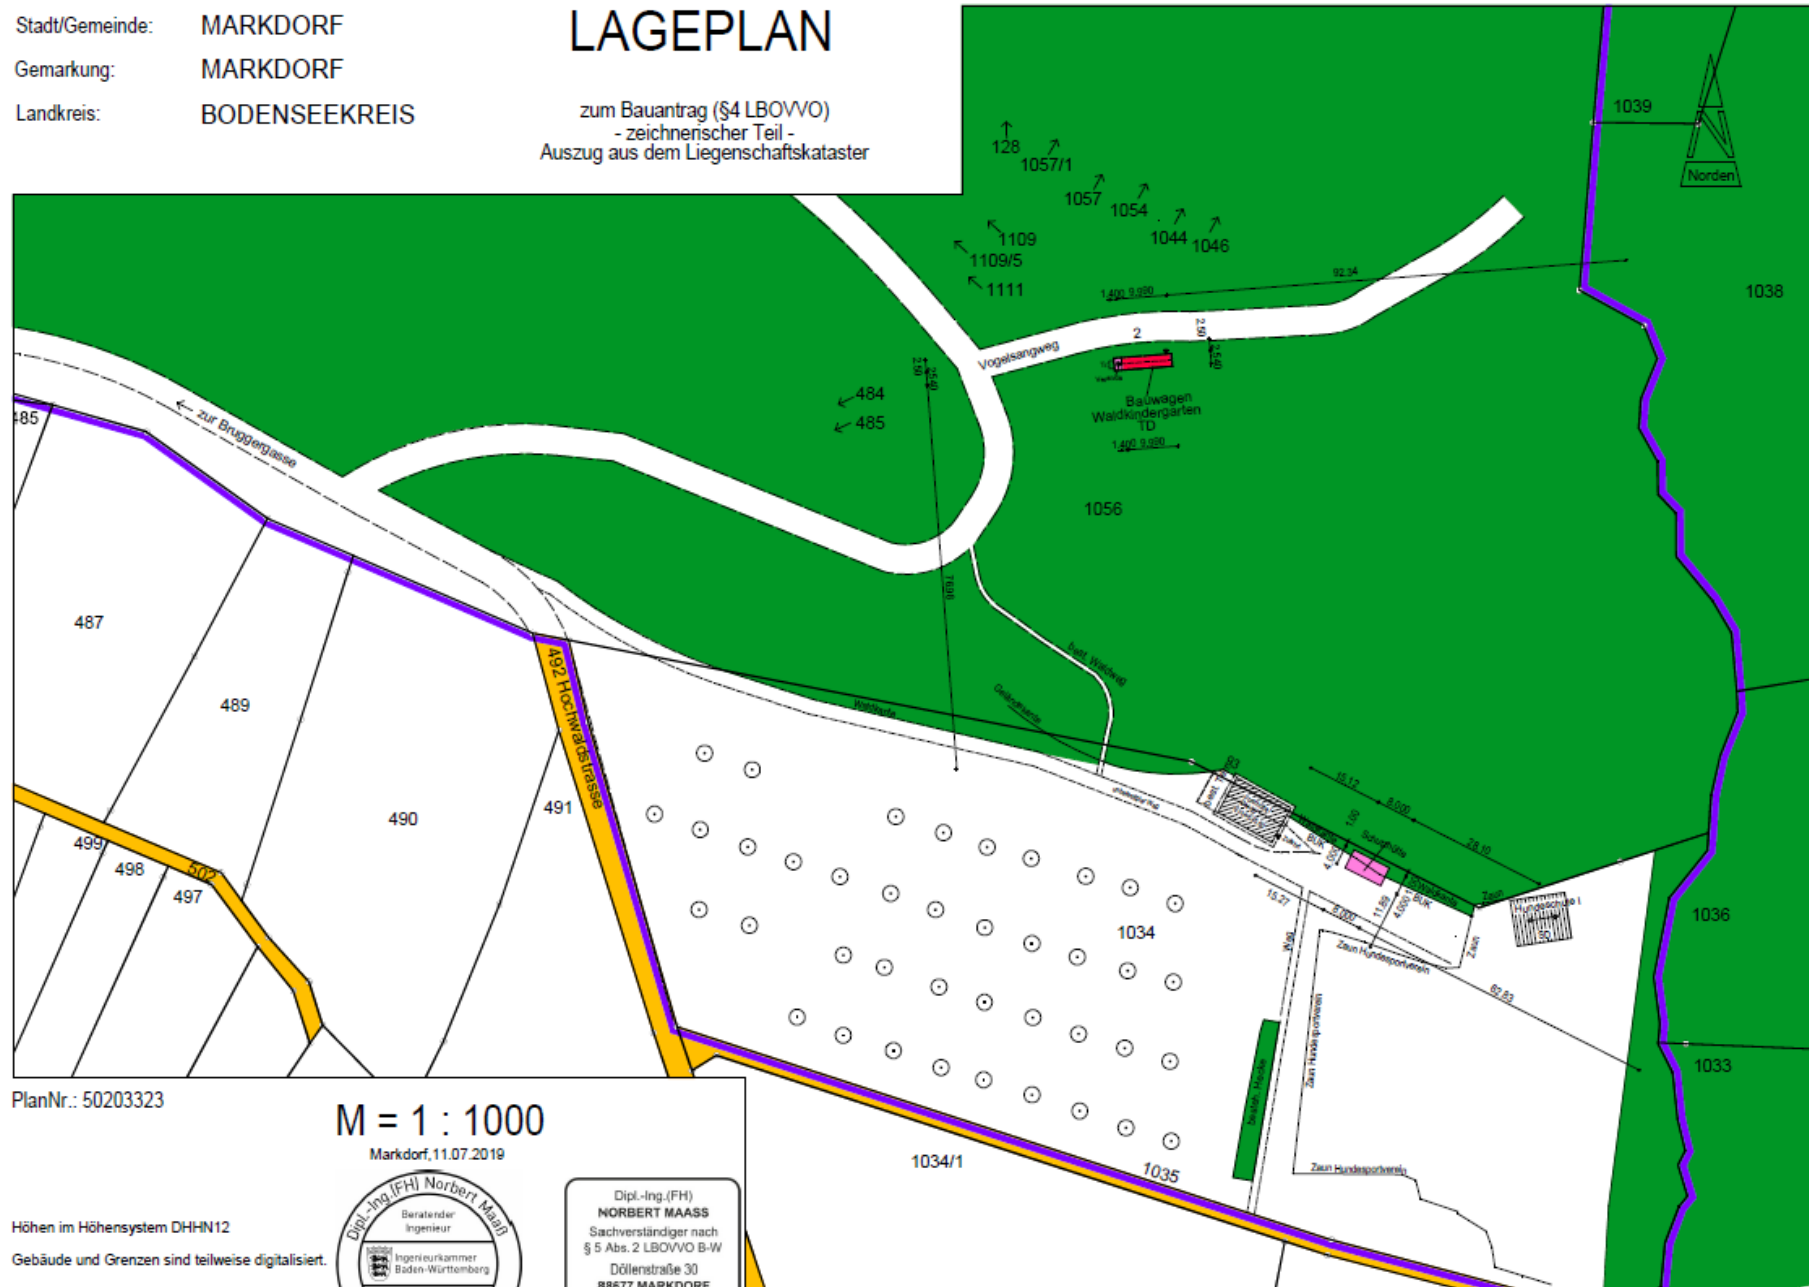

PlanNr.: 50203323


M = 1 : 1000
Markdorf, 11.07.2019

Höhen im Höhensystem DHHN12
Gebäude und Grenzen sind teilweise digitalisiert.
Hinsichtlich etwa vorhandener unterirdischer Leitungen wird keine Gewähr übernommen.
Fertiggestellt nach §2 Abs. 2-5 LBOVVO




Dipl.-Ing. (FH)
NORBERT MAASS
Sachverständiger nach
§ 5 Abs. 2 LBOVVO B-W
Döllenstraße 30
88677 MARKDORF
Tel. 07544/742575-0 Fax 742575-8
M Beratender Ingenieur
- Vermessung - BDB


Ansicht Süd

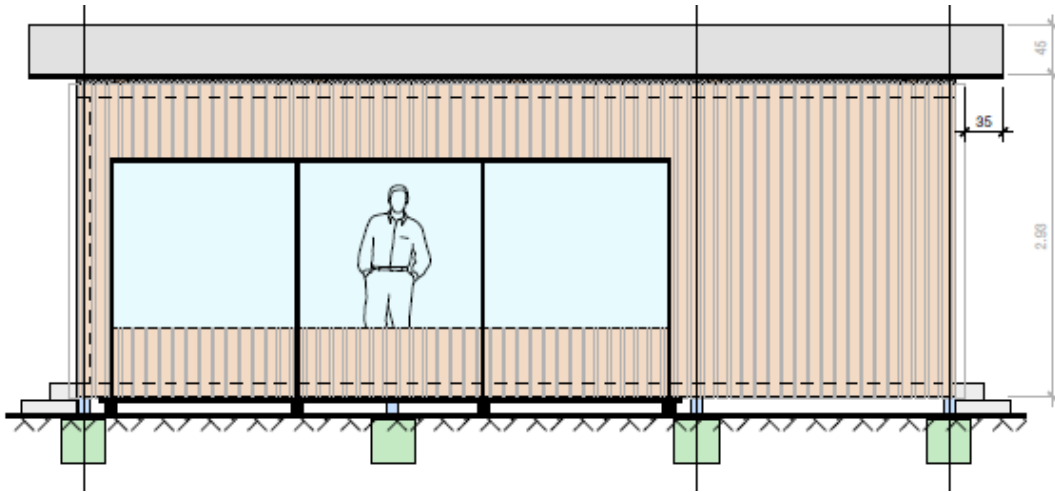

Ansicht Ost

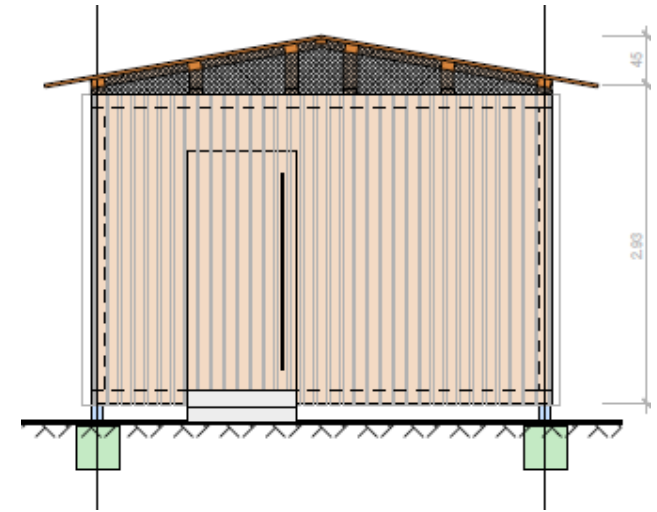

Ansicht Nord

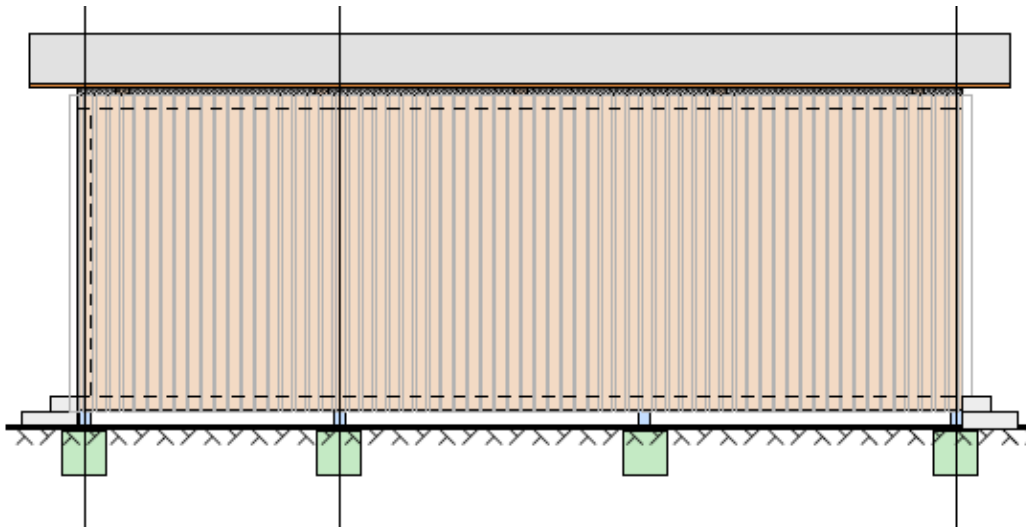

Ansicht West

