




# Lageplan

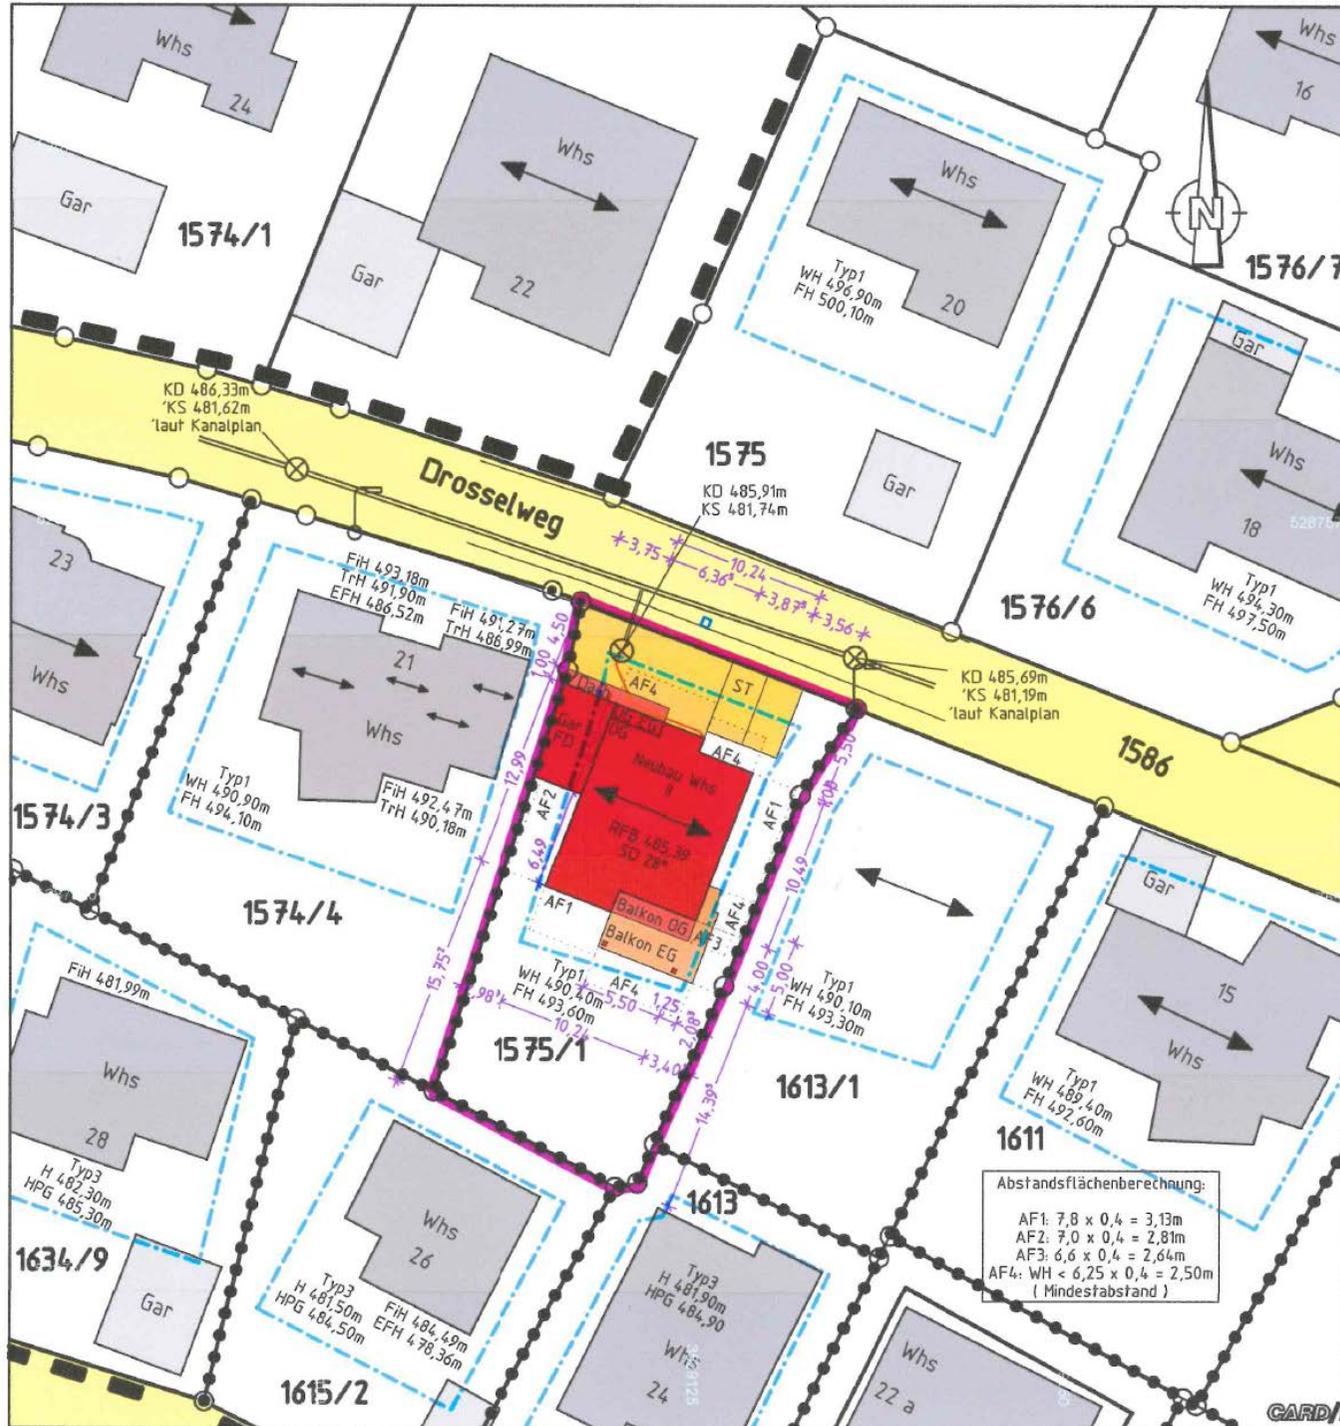

# Ansicht Nord

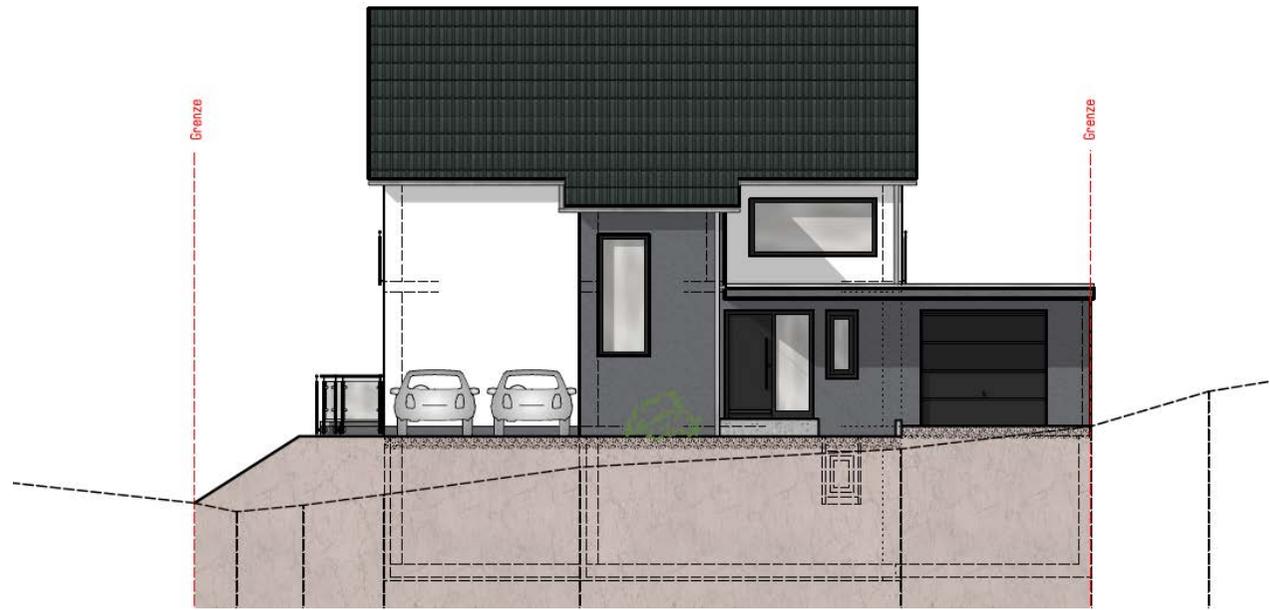

# Ansicht West

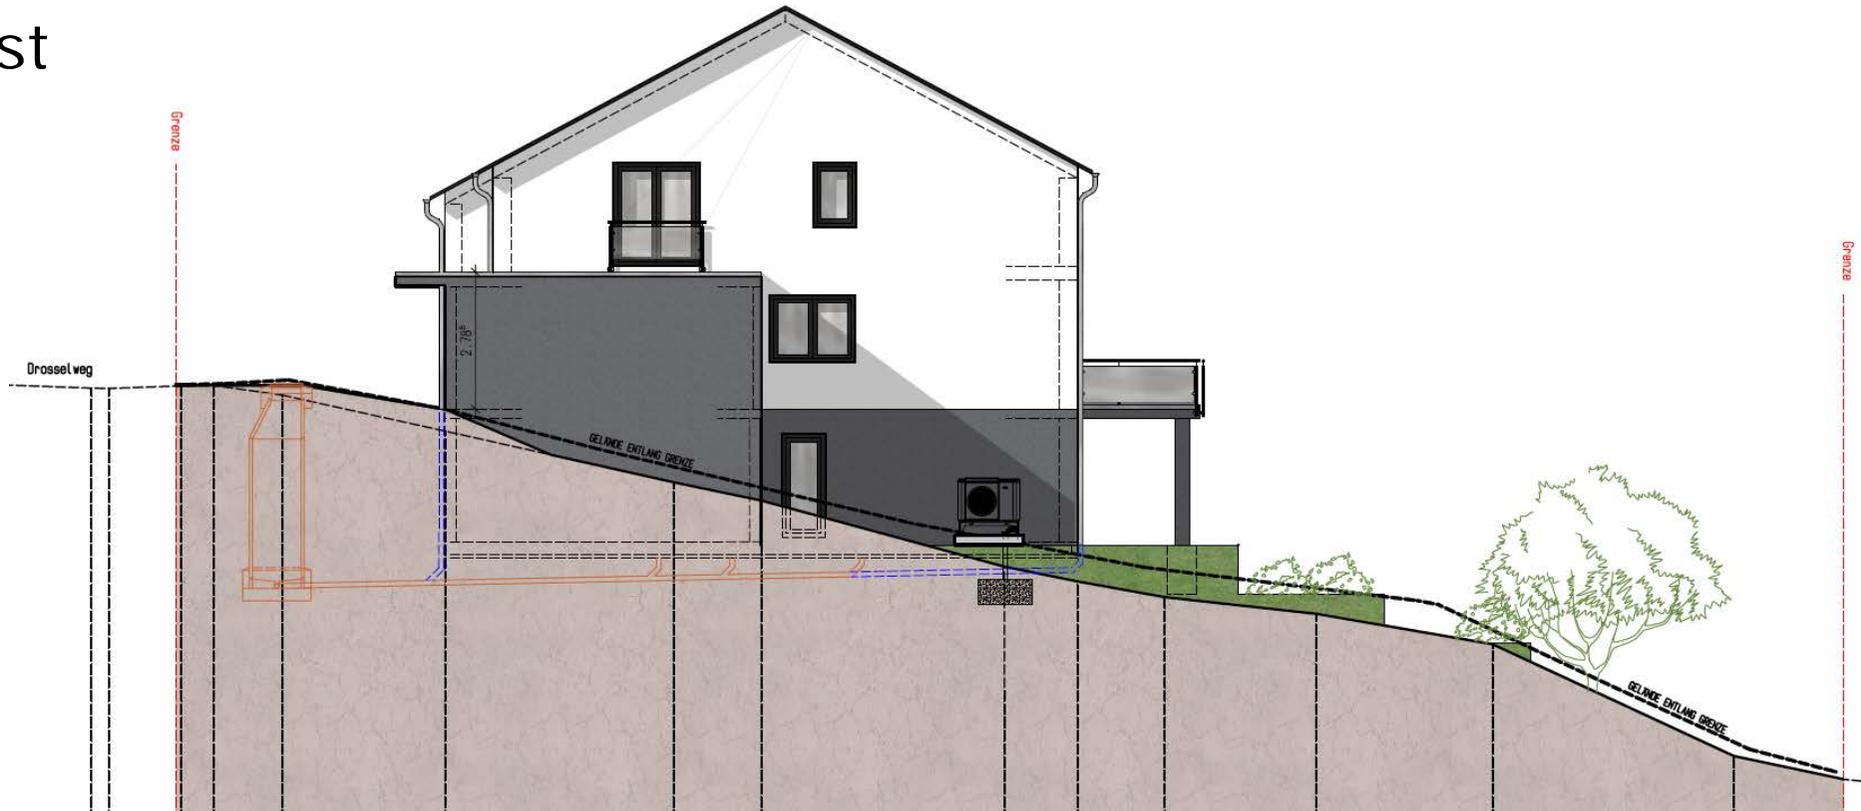

Ansicht Süd



Ansicht Ost

