


Lageplan

Stadt: MARKDORF
 Gemarkung: MARKDORF
 Landkreis: BODENSEE-KREIS

LAGEPLAN

zum Bauantrag (§4 LBOVVO)
 - zeichnerischer Teil -
 Auszug aus dem Liegenschaftskataster

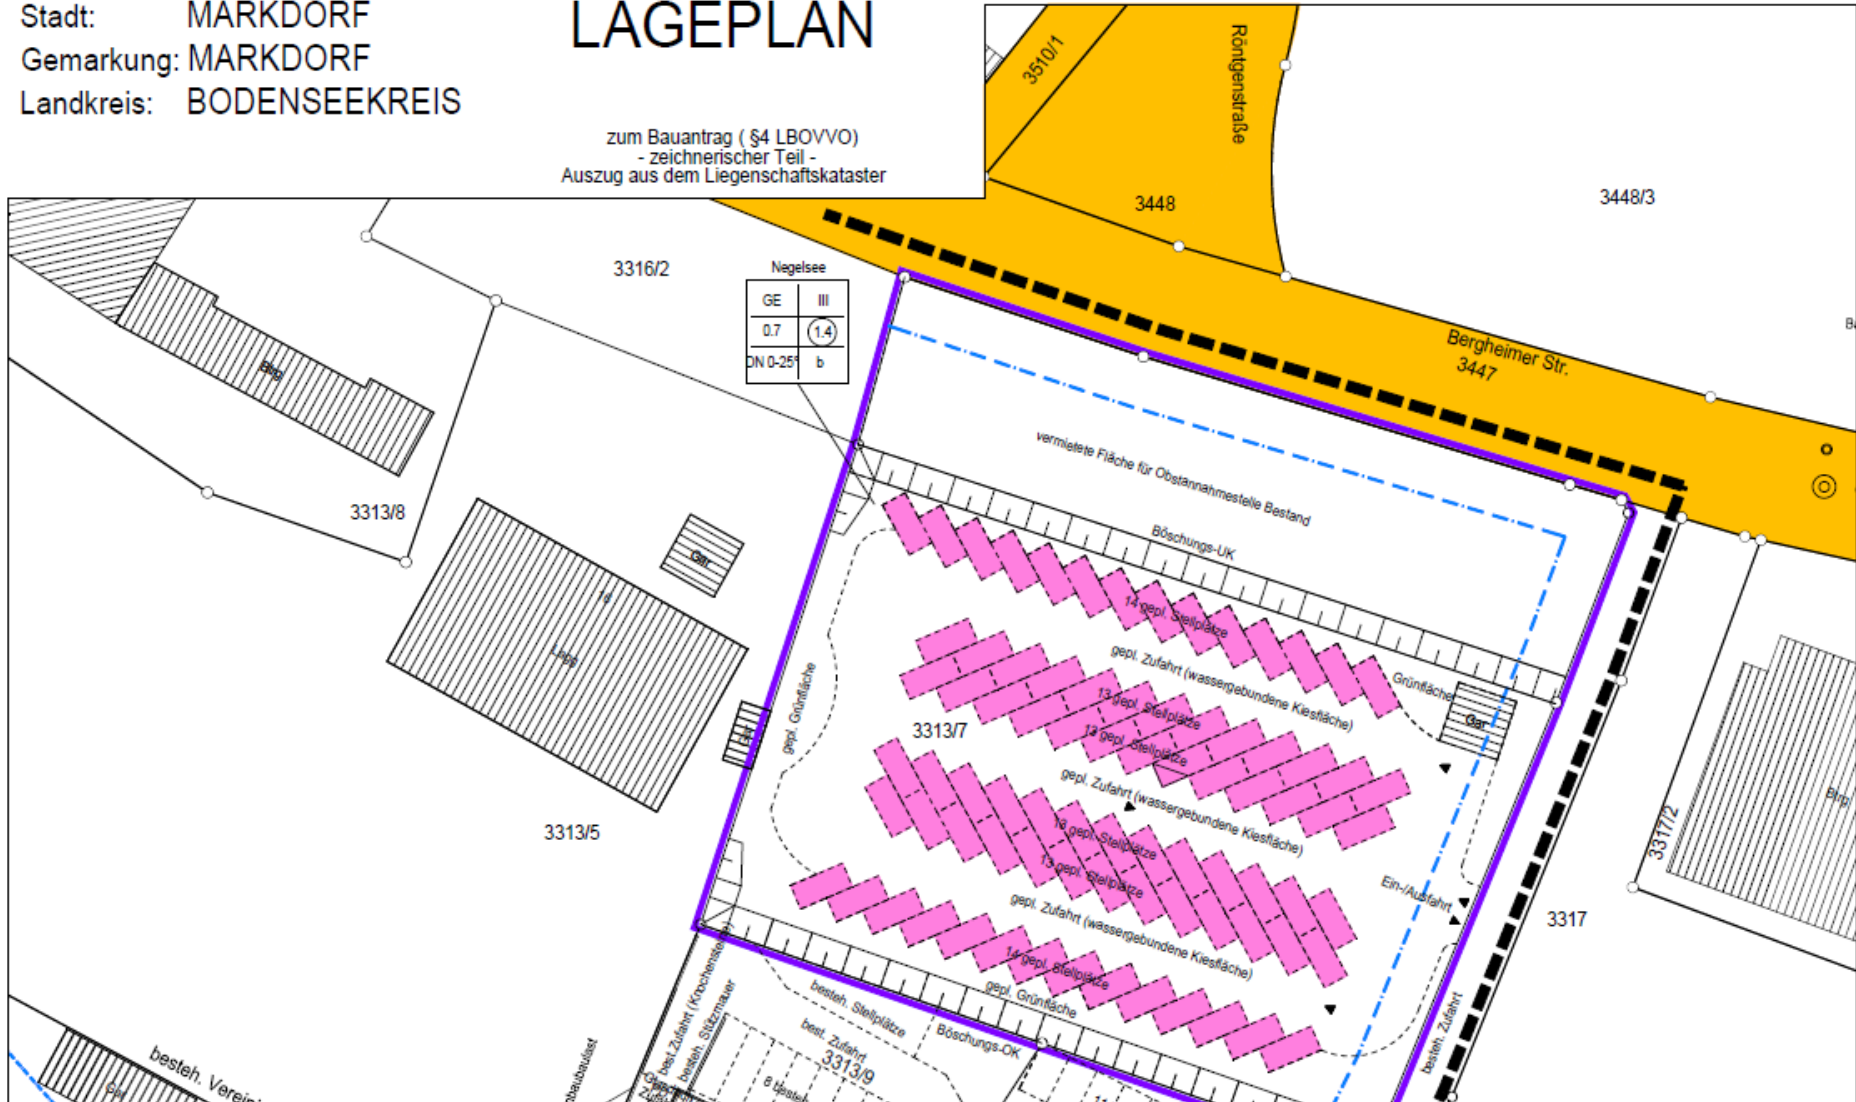

Plannummer: 13101320

M = 1 : 500

Markdorf, 27.08.19

Höhen im örtlichen Höhensystem
 Gebäude und Grenzen sind teilweise digitalisiert.
 Hinsichtlich etwa vorhandener unterirdischer
 Leitungen wird keine Gewähr übernommen.
 Gefertigt nach dem § 2 Abs. 2-5 LBOVVO.



Dipl.-Ing. (FH)
NORBERT MAASS
 Sachverständiger nach
 § 5 Abs. 2 LBOVVO B-W
 Döllenstr. 30
 88677 MARKDORF
 Tel. 07544/742575-0 Fax 742575-8
B Beratender Ingenieur
 - Vermessung - BDB

Grundriss

